


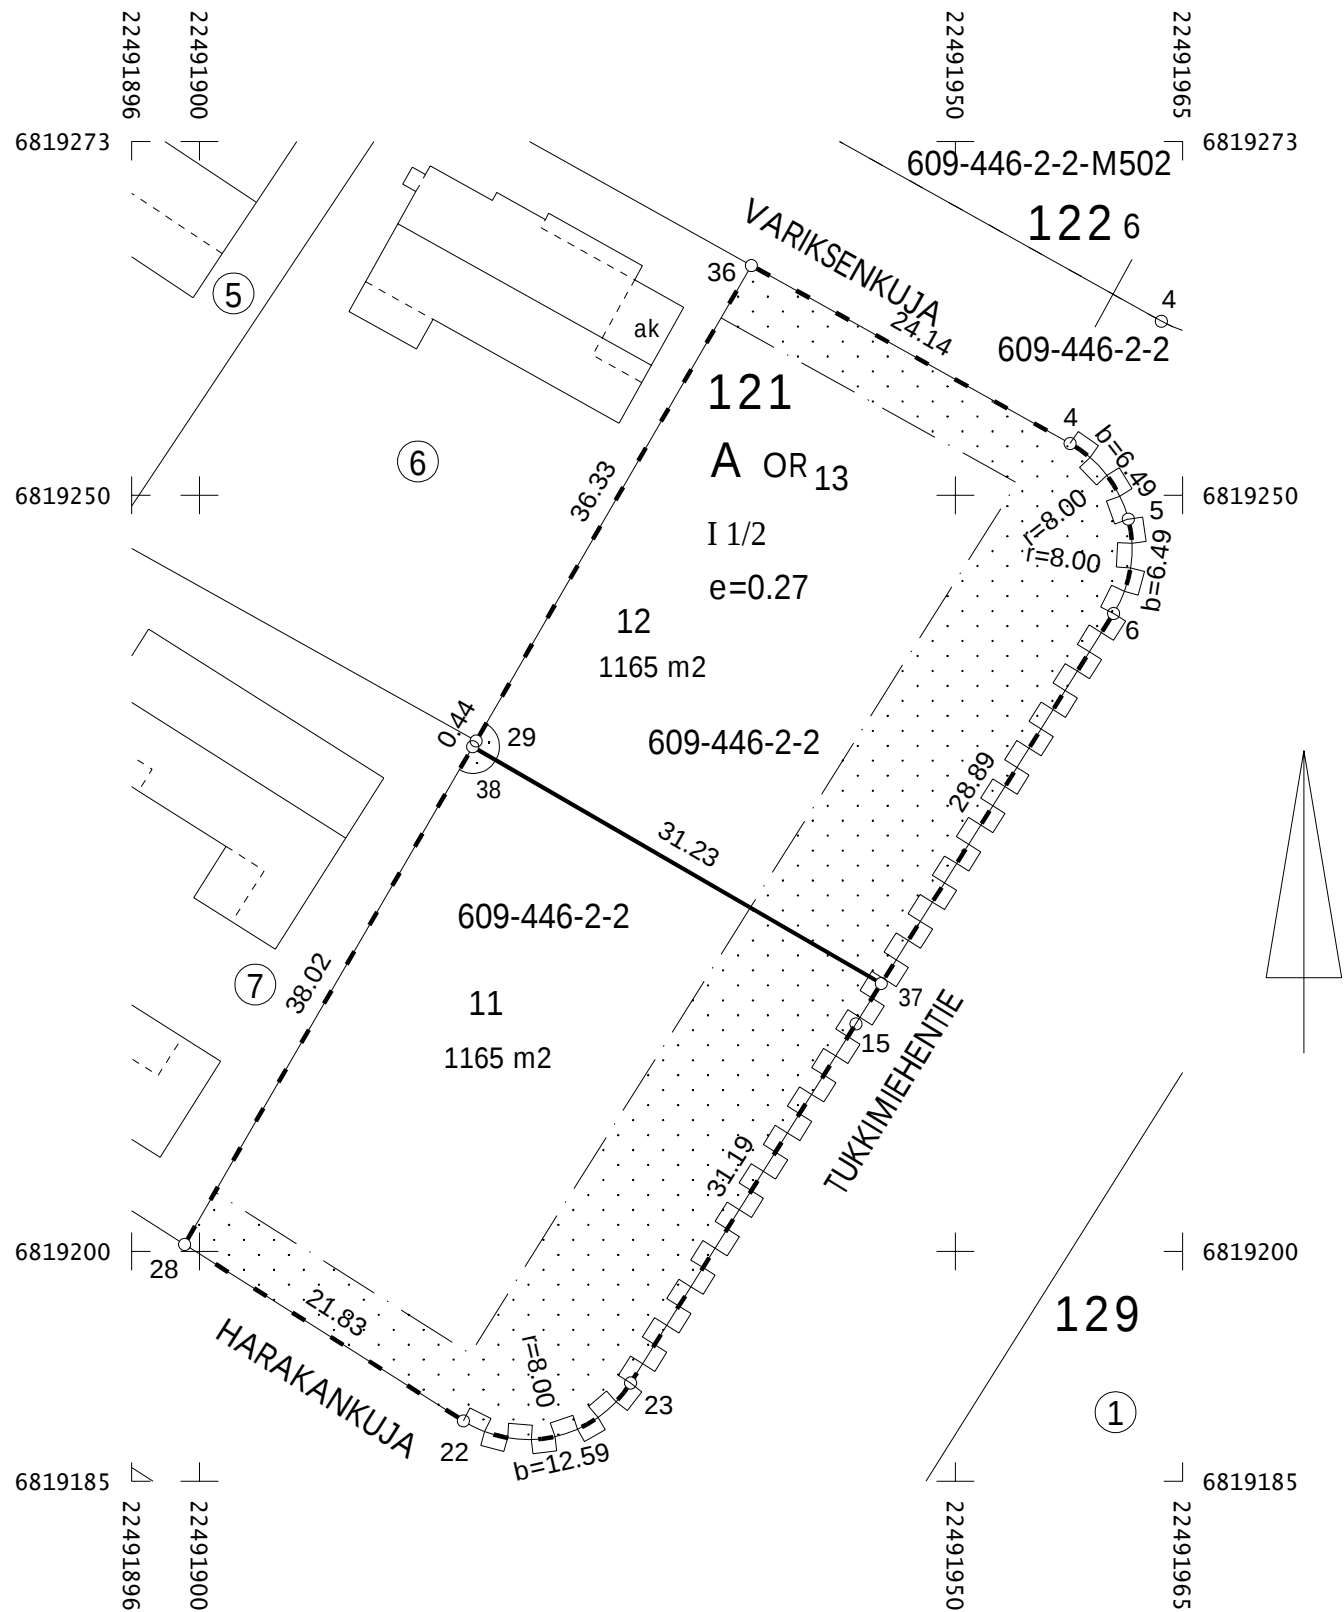

COORDINAATTILUETTELO

N:O	X	Y
4	6819253.419	22491957.584
5	6819248.416	22491961.434
6	6819242.180	22491960.459
22	6819188.794	22491917.464
23	6819191.301	22491928.516
28	6819200.463	22491899.019
29	6819233.751	22491918.300
36	6819265.186	22491936.509
37	6819217.715	22491945.100
38	6819233.367	22491918.078
15	6819215.044	22491943.424

COORDINAATTIJÄRJESTELMÄT

X,Y: ETRS-GK22
Z: N2000

MUODOSTUMINEN

TONTTI	P-ALA	OSAP-ALA	KIINTEISTÖ	ARO
044 0121 0011	1165	1165	446 0002 0002	ARO
044 0121 0012	1165	1165	446 0002 0002	ARO

TONTTIJAKO (osalle)	1:500	Pori
ASEMAKAAVA AS 1061	VAHVISTETTU 17.06.1992	
EDellinen TONTTIJAKO		ON MAAREKISTERIALUETTA
POHJAKARTAN HYVÄKSYI JA		Väinölä
TONTTIJAON LAATI	17.02.2025	KAUP. OSA 44
LASKI ME		KORTTELI 121
PIIRSI ME		TONTIT 11,12
TARK ME	Markus Eronen	MUUTT. TONTIT
TONTTIJAKO HYVÄKSYTTY		TJ-KARTTA NRO 8592
Apulaiskaupungeodeetti	Teemu Salonen	