
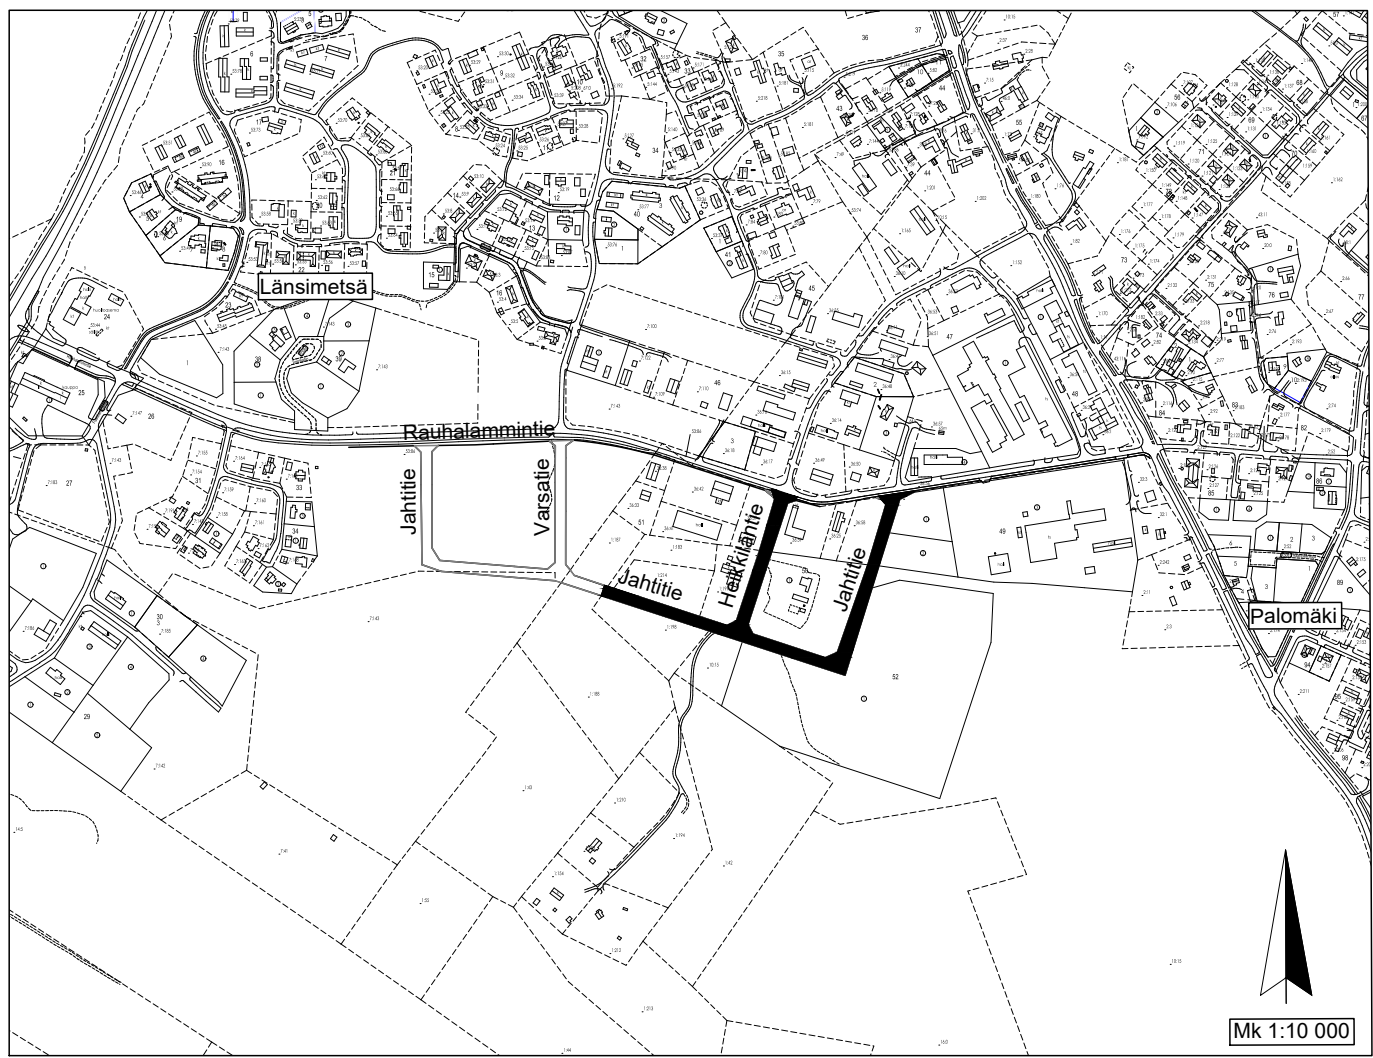


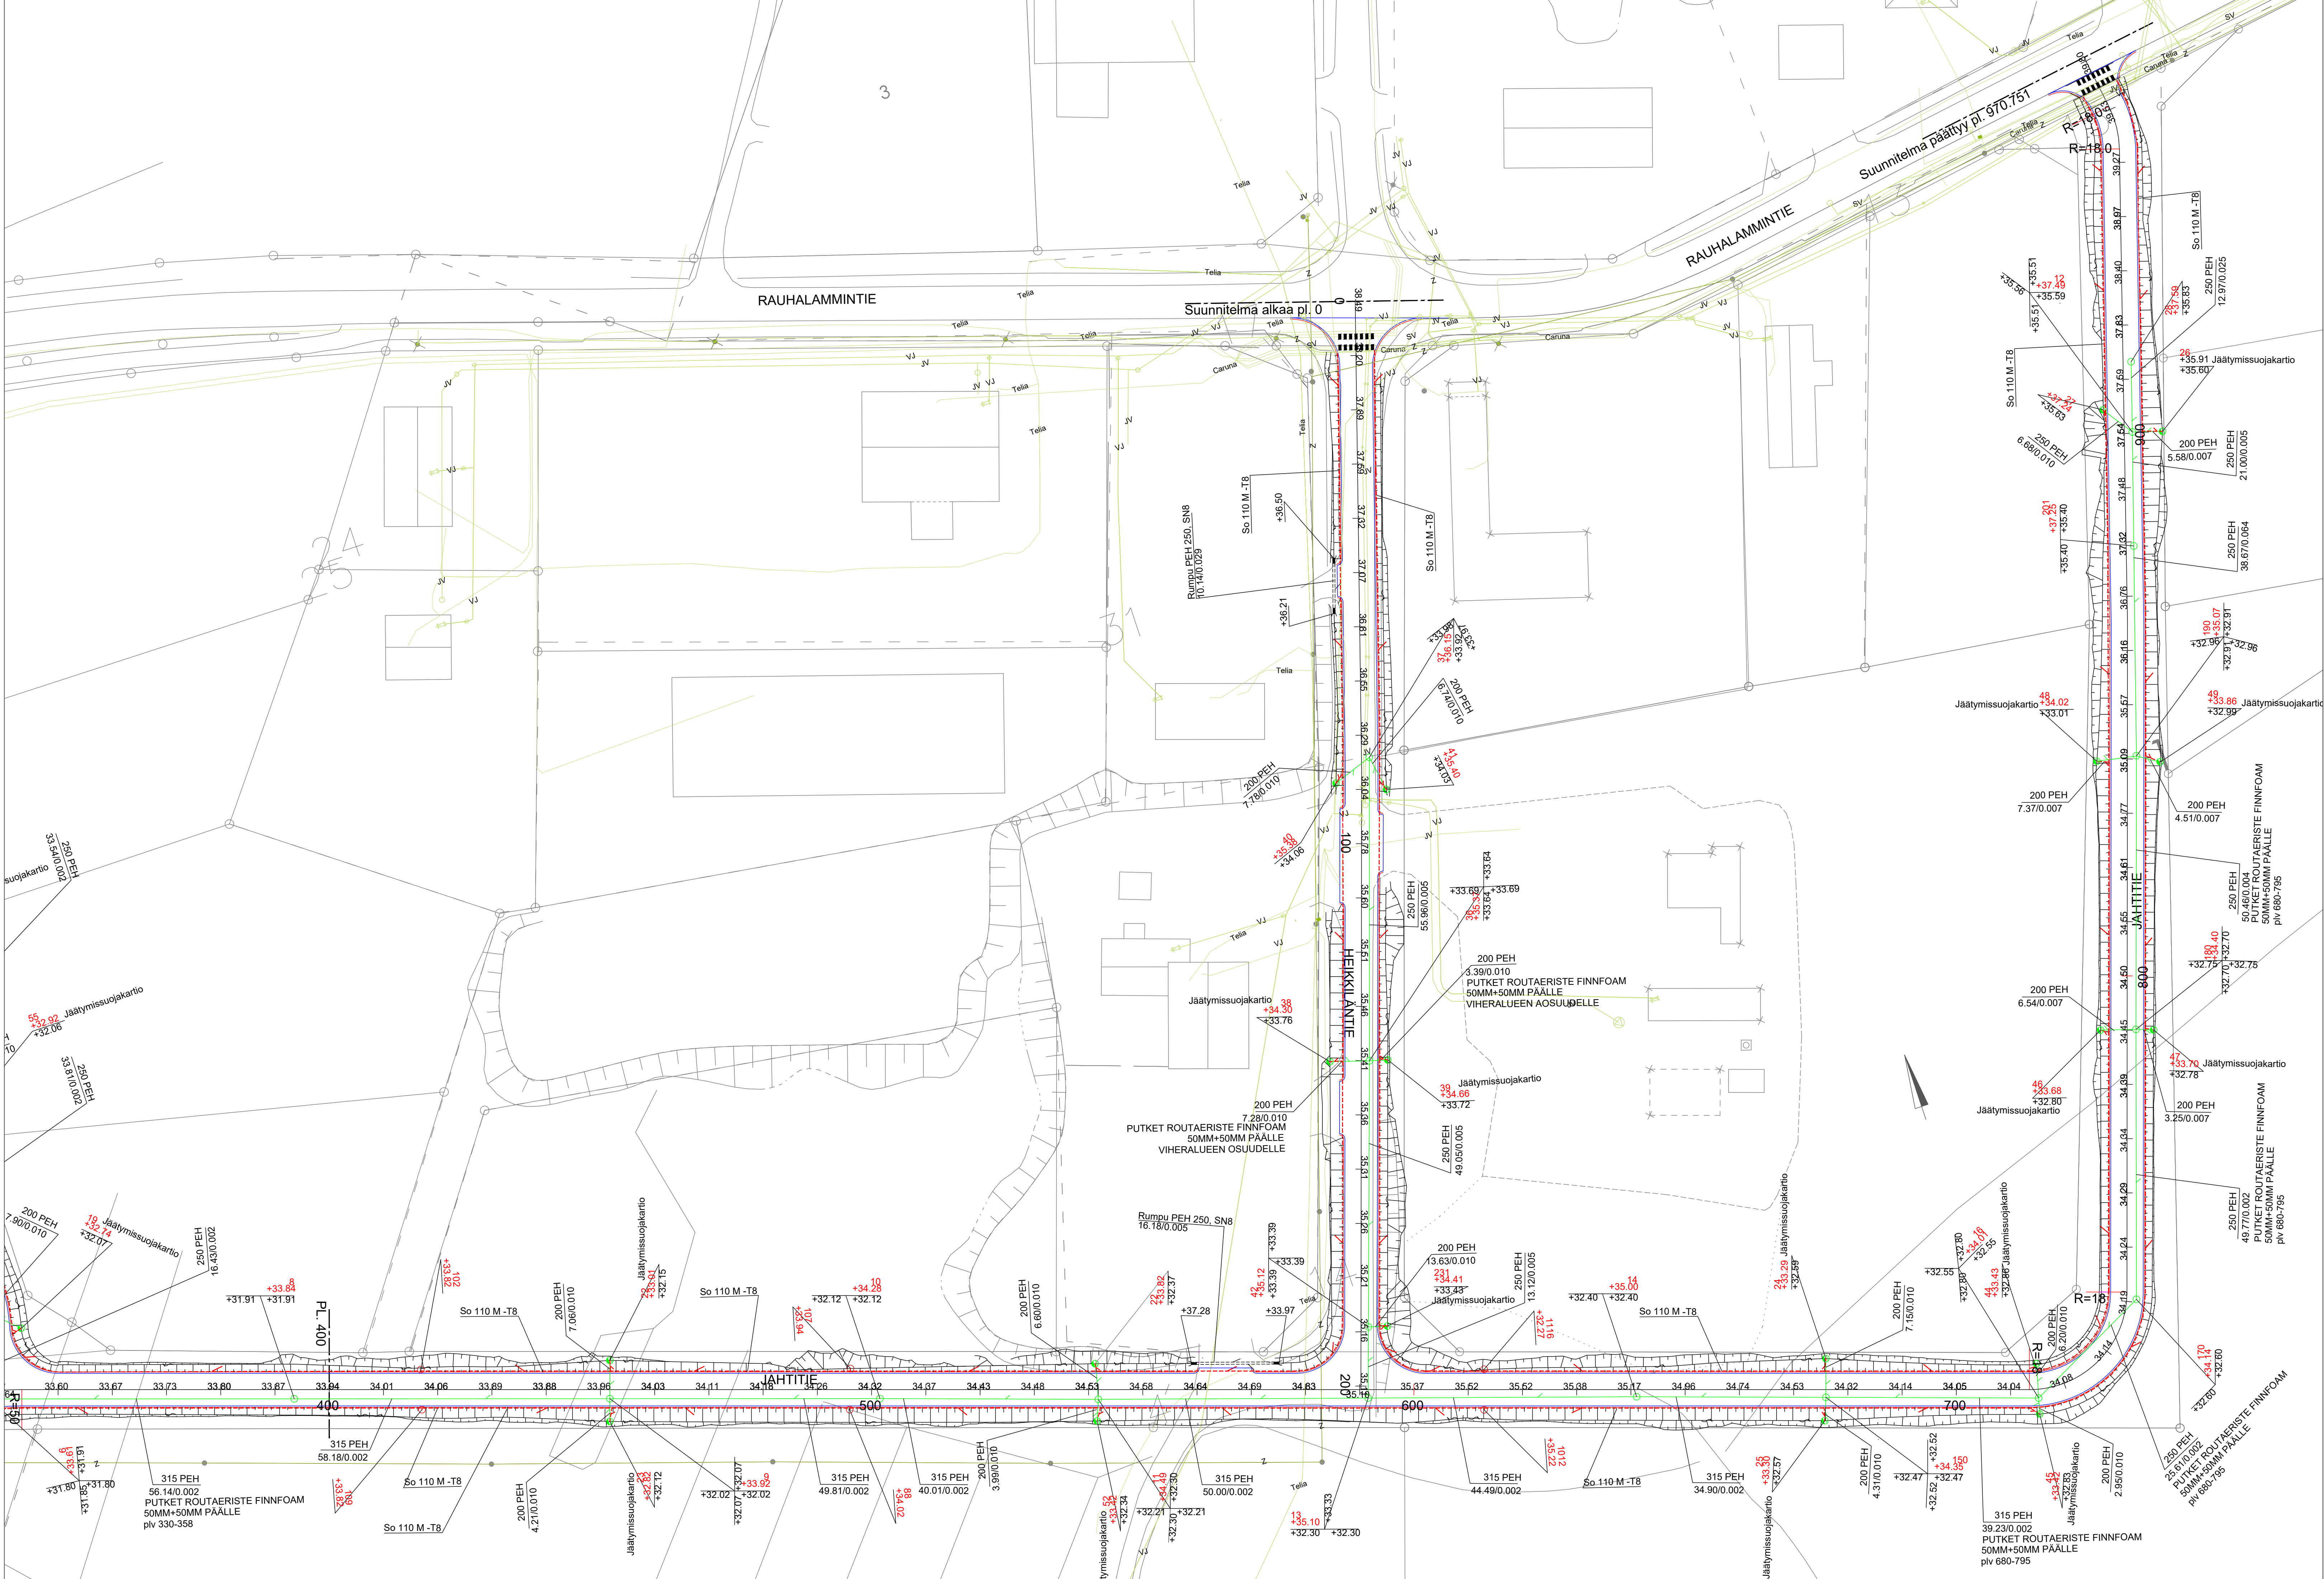

ASEMAPIRUSTUKSET IN/IS 13 532 JA IN/IS 13 533
KUIVATUSKARTTA IN/IS 13 534
PITUUS-JA TYYPPIPOIKKILEIKKAUKSET IN/IS 13 536, IN/IS 13 537,
IN/IS 13 538, IN/IS 13 539 JA IN/IS 13 540
PAALUTUSMITAT R-asemalla

			TYÖMAAN TYÖNJOHTO ON VELVOLLINEN HANKKIMAAN TIEDOT KAAPELIEN JA JOHTIMIEN SIJAINNISTA	
KÄSIT	9.12.2025	Jouni Vuorenmaa	PORIN KAUPUNKI	
SUUN	9.12.2025	Jouni Vuorenmaa	TEKNINEN TOIMIALA	
TARK			INFRAYKSIKKÖ / INFRAJOHTAMINEN	
TARK			JAHTITIE PLV 400-970	
HVY		LIIK. INS.	HEIKKILÄNTIE	
VAHV			KUIVATUSKARTTA	
ETRS-GK22 N2000			MITTAKAAVA 1:500, 1:10 000	KasLissu PIIRI N:O IN/IS 13 535