
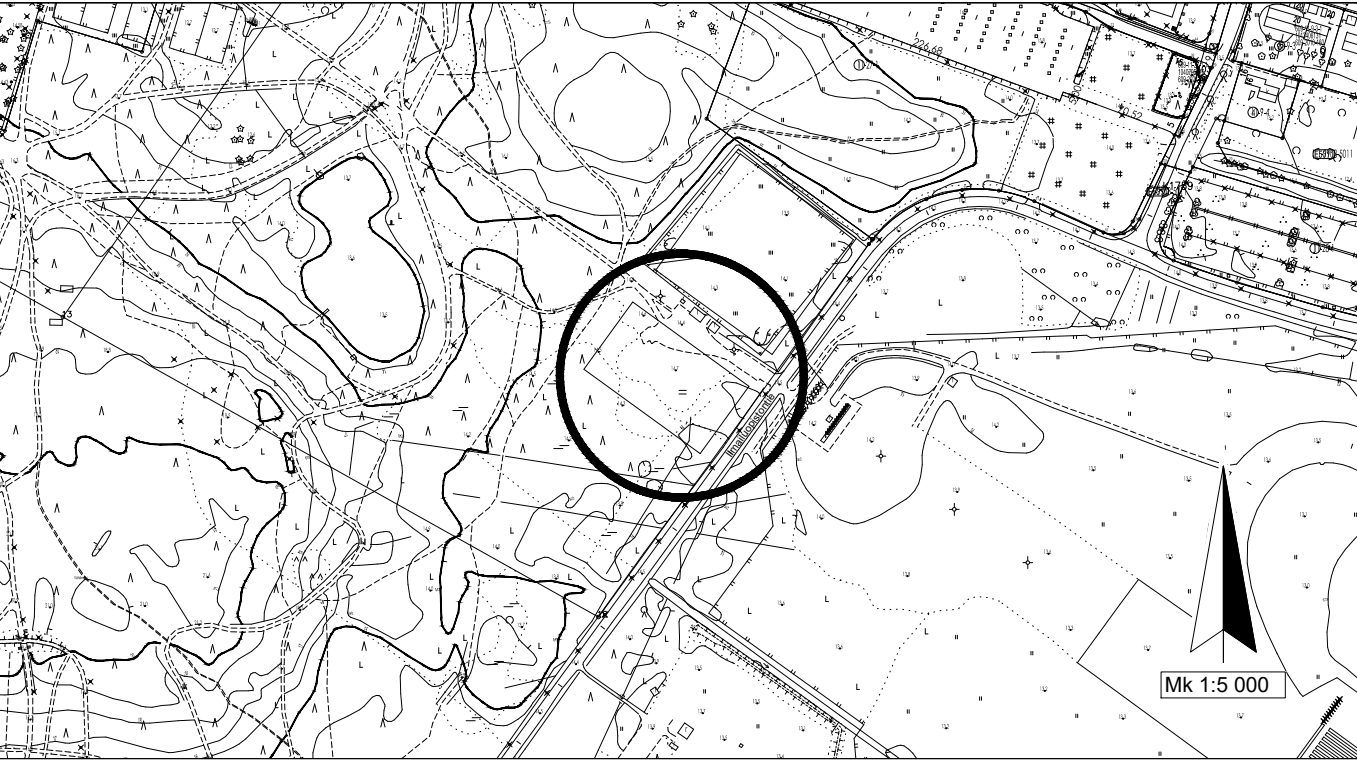


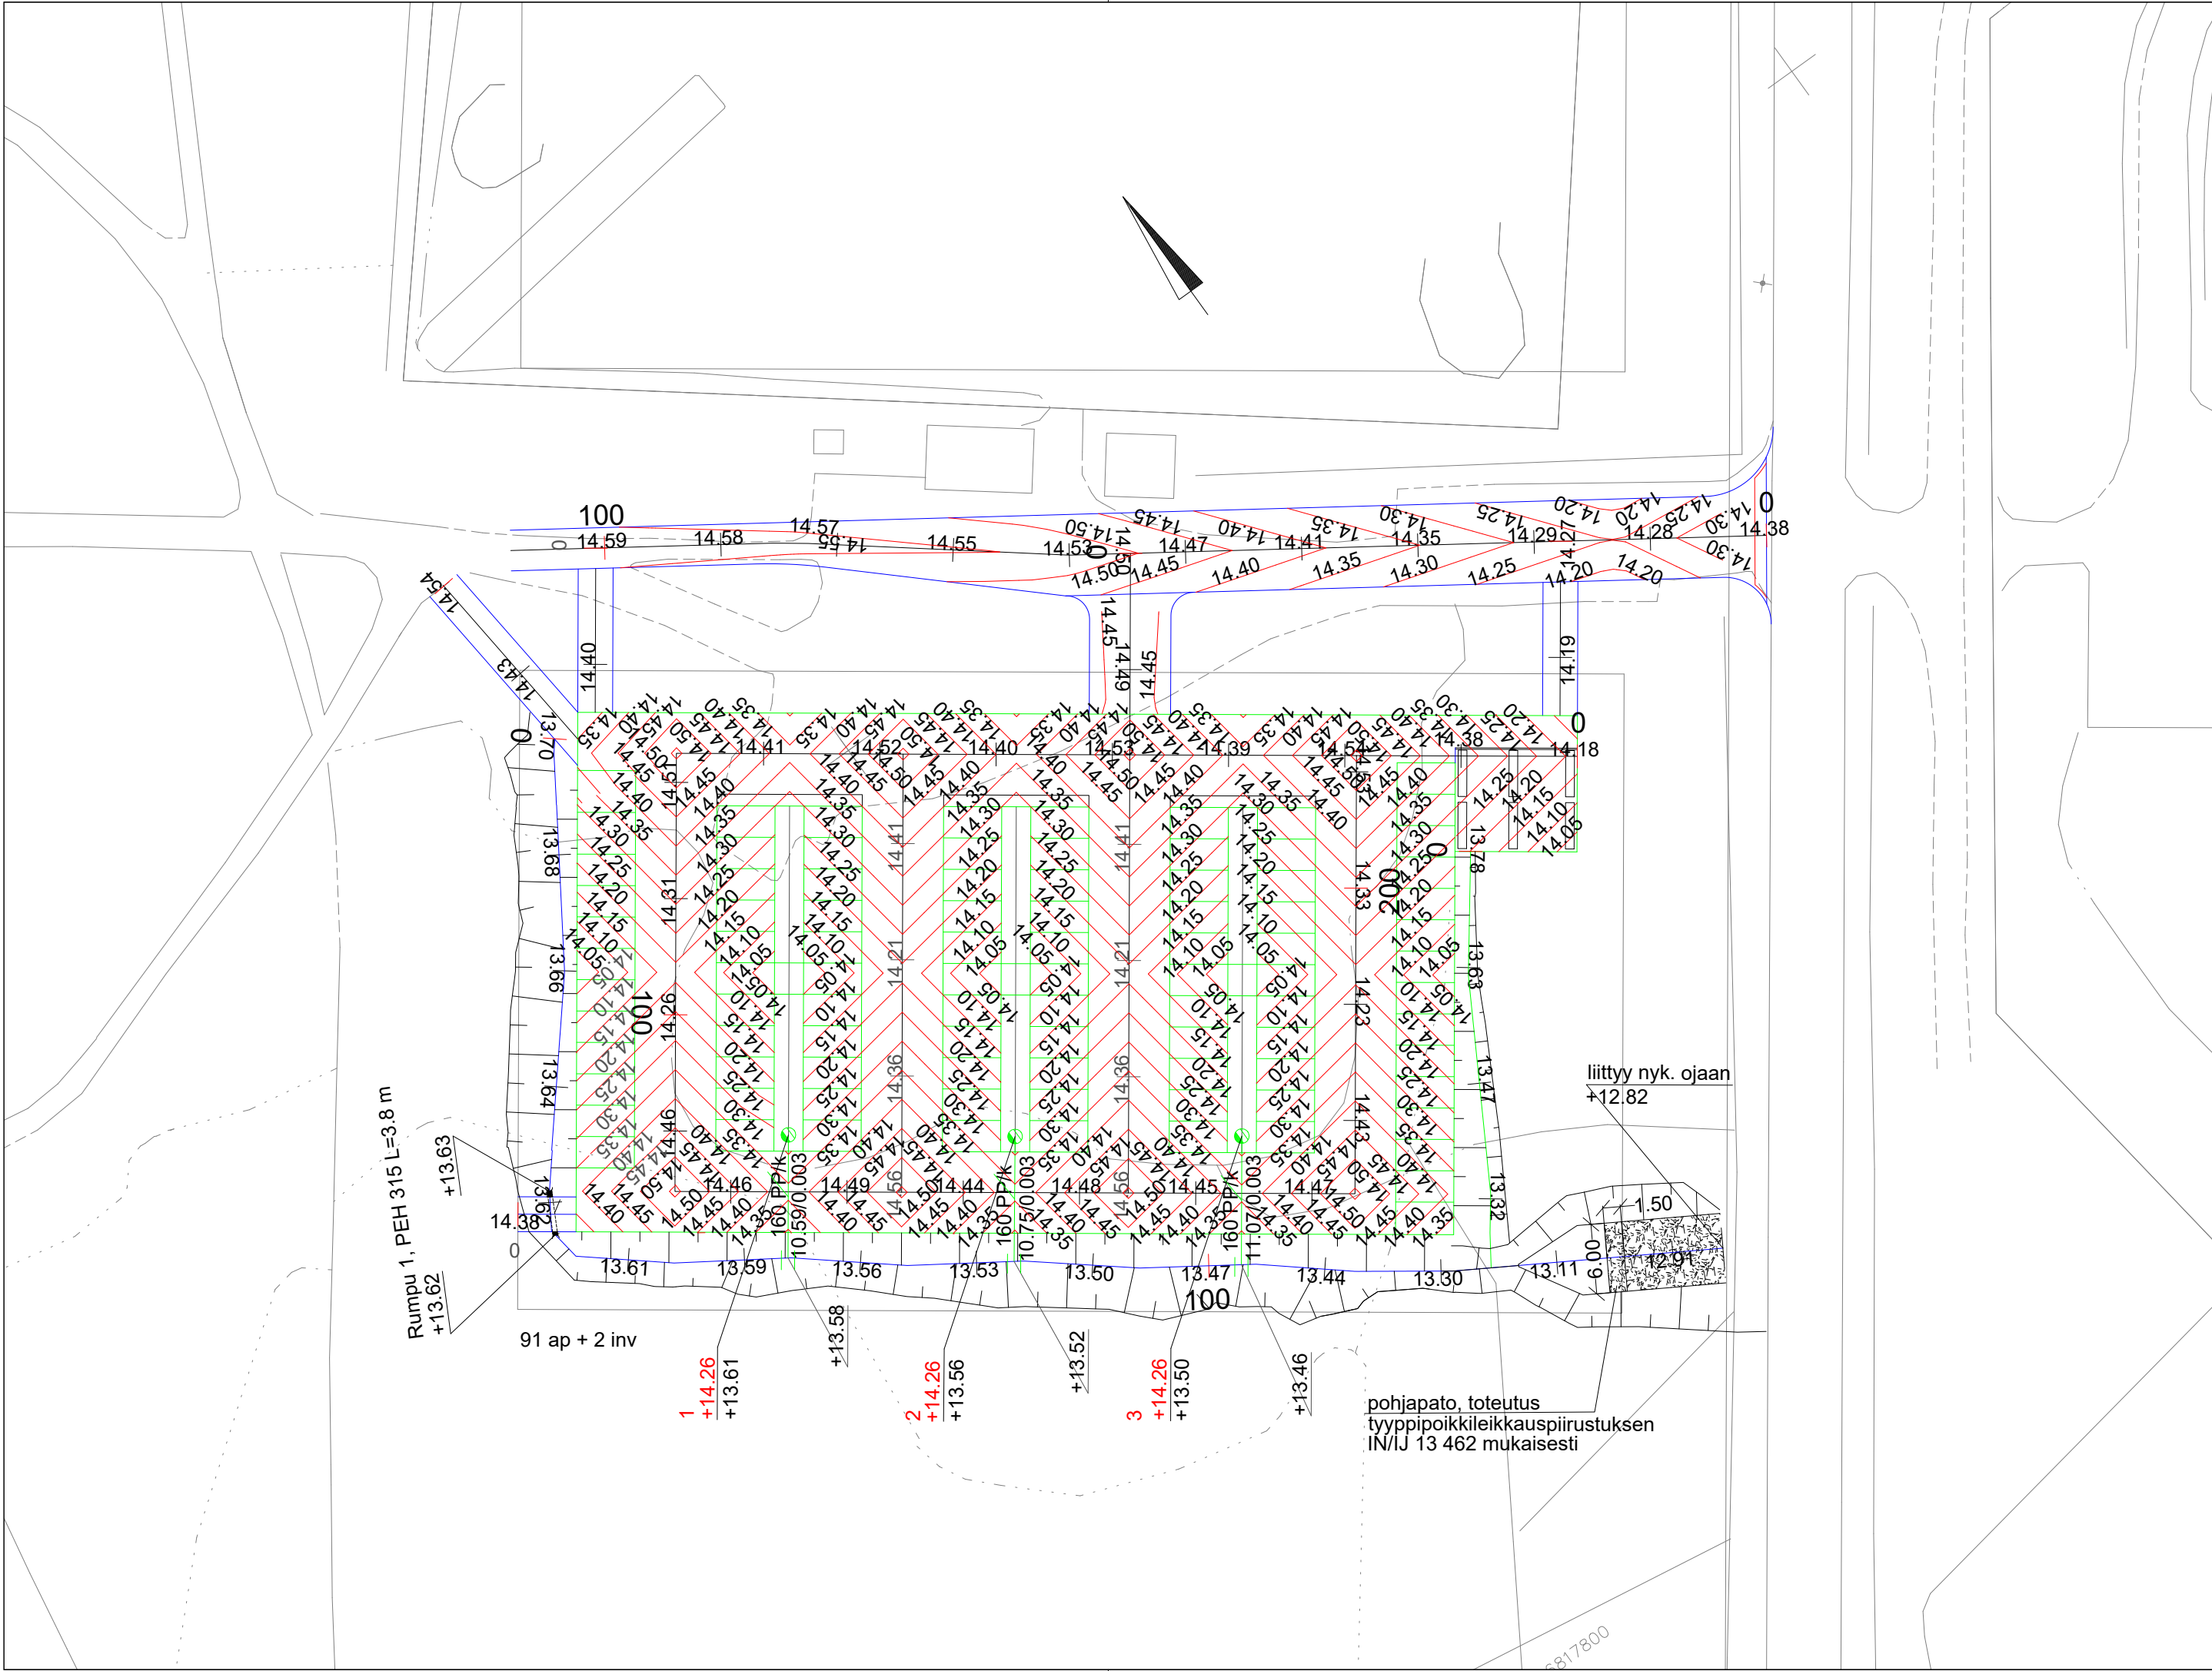

ASEMAPIIRUSTUS IN/IJ 13 459
PITUUSLEIKKAUKSET IN/IJ 13 461
TYYPPIPOIKKILEIKKAUKSET IN/IJ 13 462
VIHERSUUNNITELMA IN/IJ 13 487
PAALUTUSMITAT R-aseamalla

			TYÖMAAN TYÖNJOHTO ON VELVOLLINEN HANKKIMAAN TIEDOT KAAPELIEN JA JOHTIMIEN SIJAINNISTA	
PIIRT.	2.6.2025	Julia Reunavuori	PORIN KAUPUNKI	
			TEKNINEN TOIMIALA	
SUUN	2.6.2025	Julia Reunavuori	INFRAYKSIKKÖ / INFRAJOHTAMINEN	
TARK			MOUKARIPÖRSSIN PYSÄKÖINTIALUE	
TARK			ILMAILUOPISTONTIEN LÄNSIPUOLELLA	
HYV		LIIK. INS.		
VAHV			KUIVATUSKARTTA	
ETRS-GK22 N2000			MITTAKAAVA 1:500, 1:5000	KasLissu
			PIIR N:O IN / IJ 13 460	