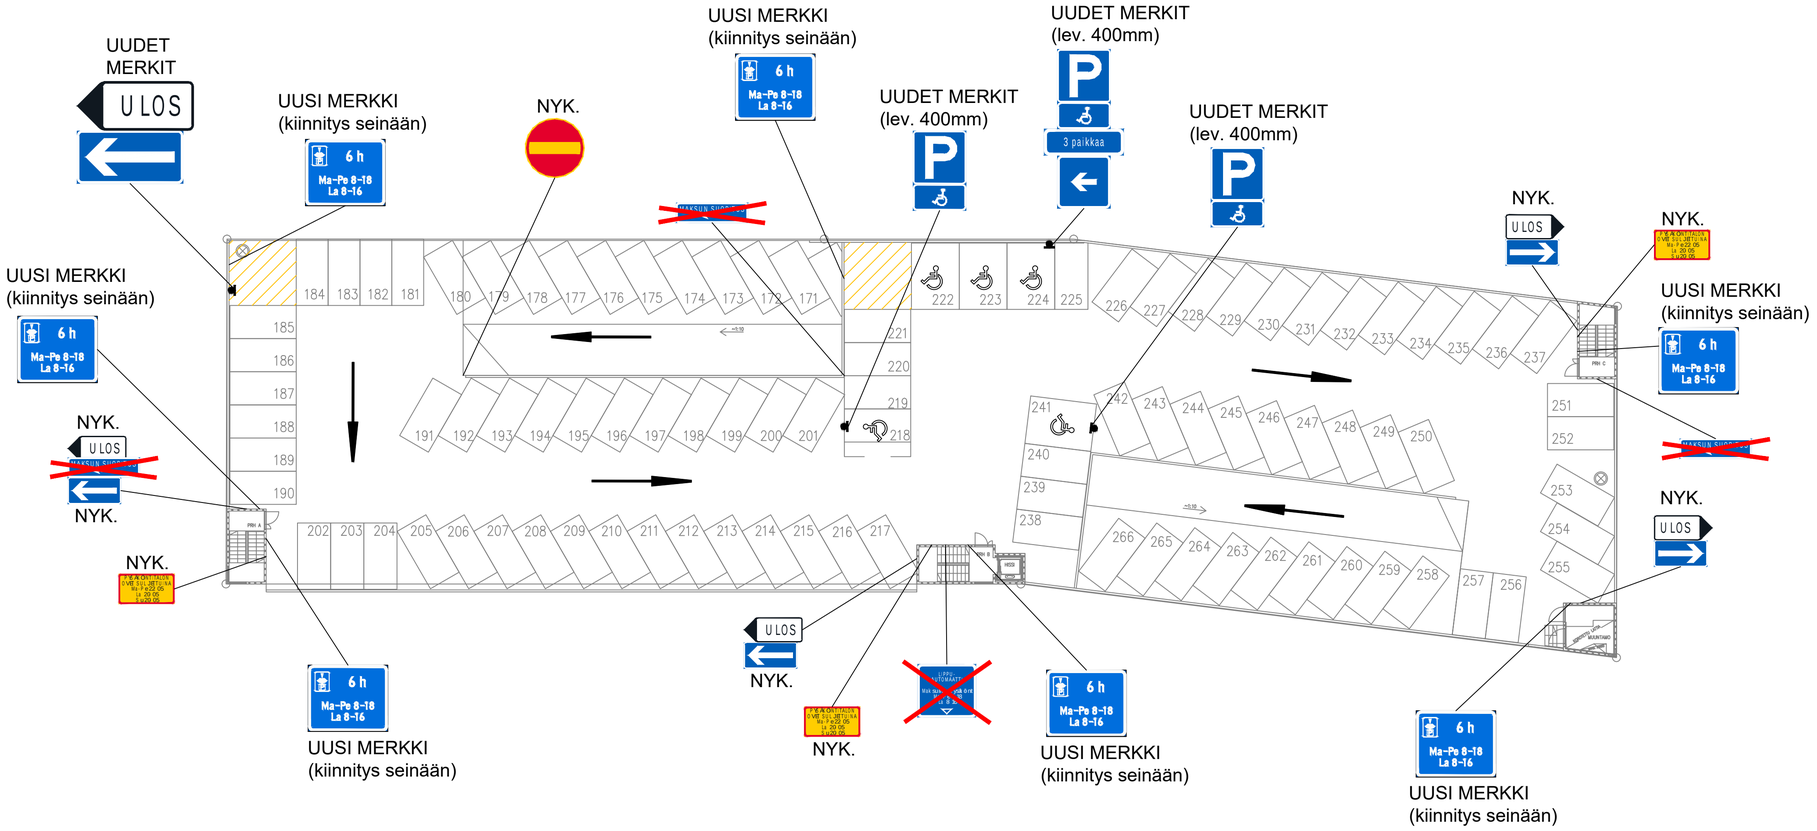

HYVÄKSYTTY

____päivänä _____kuuta
vuonna _____

Porin kaupunki
TEKNINEN LAUTAKUNTA

KÄSIT	5.9.2022	Eija Riihimäki	PORIN KAUPUNKI TEKNINEN TOIMIALA INFRAYKSIKKÖ / INFRAJOHTAMINEN
SUUN	15.4.2022		
TARK	15.4.2022		
TARK			MIKONKADUN PYSÄKÖINTITALON MUUTOS 2.krs
HYV			
VAHV			LIIKENNESUUNNITELMA
			MITTAKAAVA 1:250 — PIIR N:O IN / IJ 13 222