


YOU OPETUS- JA URHEILUTOIMINTAA PALVELEVIEN RAKENNUSTEN KORTTELIALUE.
 KORTTELIALUEELLE SAADAAN RAKENTAA ENINTÄÄ KAKSI ASUNTOA.
 TONTIN RAKENTAMATTOMAT OSA ON ISTUTETTAVA.

TONTIN PINTA-ALA 33133 m²

LEIKKIKENTÄ 2400
 VÄLITUNTIPIHA ASFALTITIA 2850 SORA 1180
 NURMIKOT 3584
 HUOLTO- JA LIITENEALUEET 1150
 RAKENNUSALA 3185

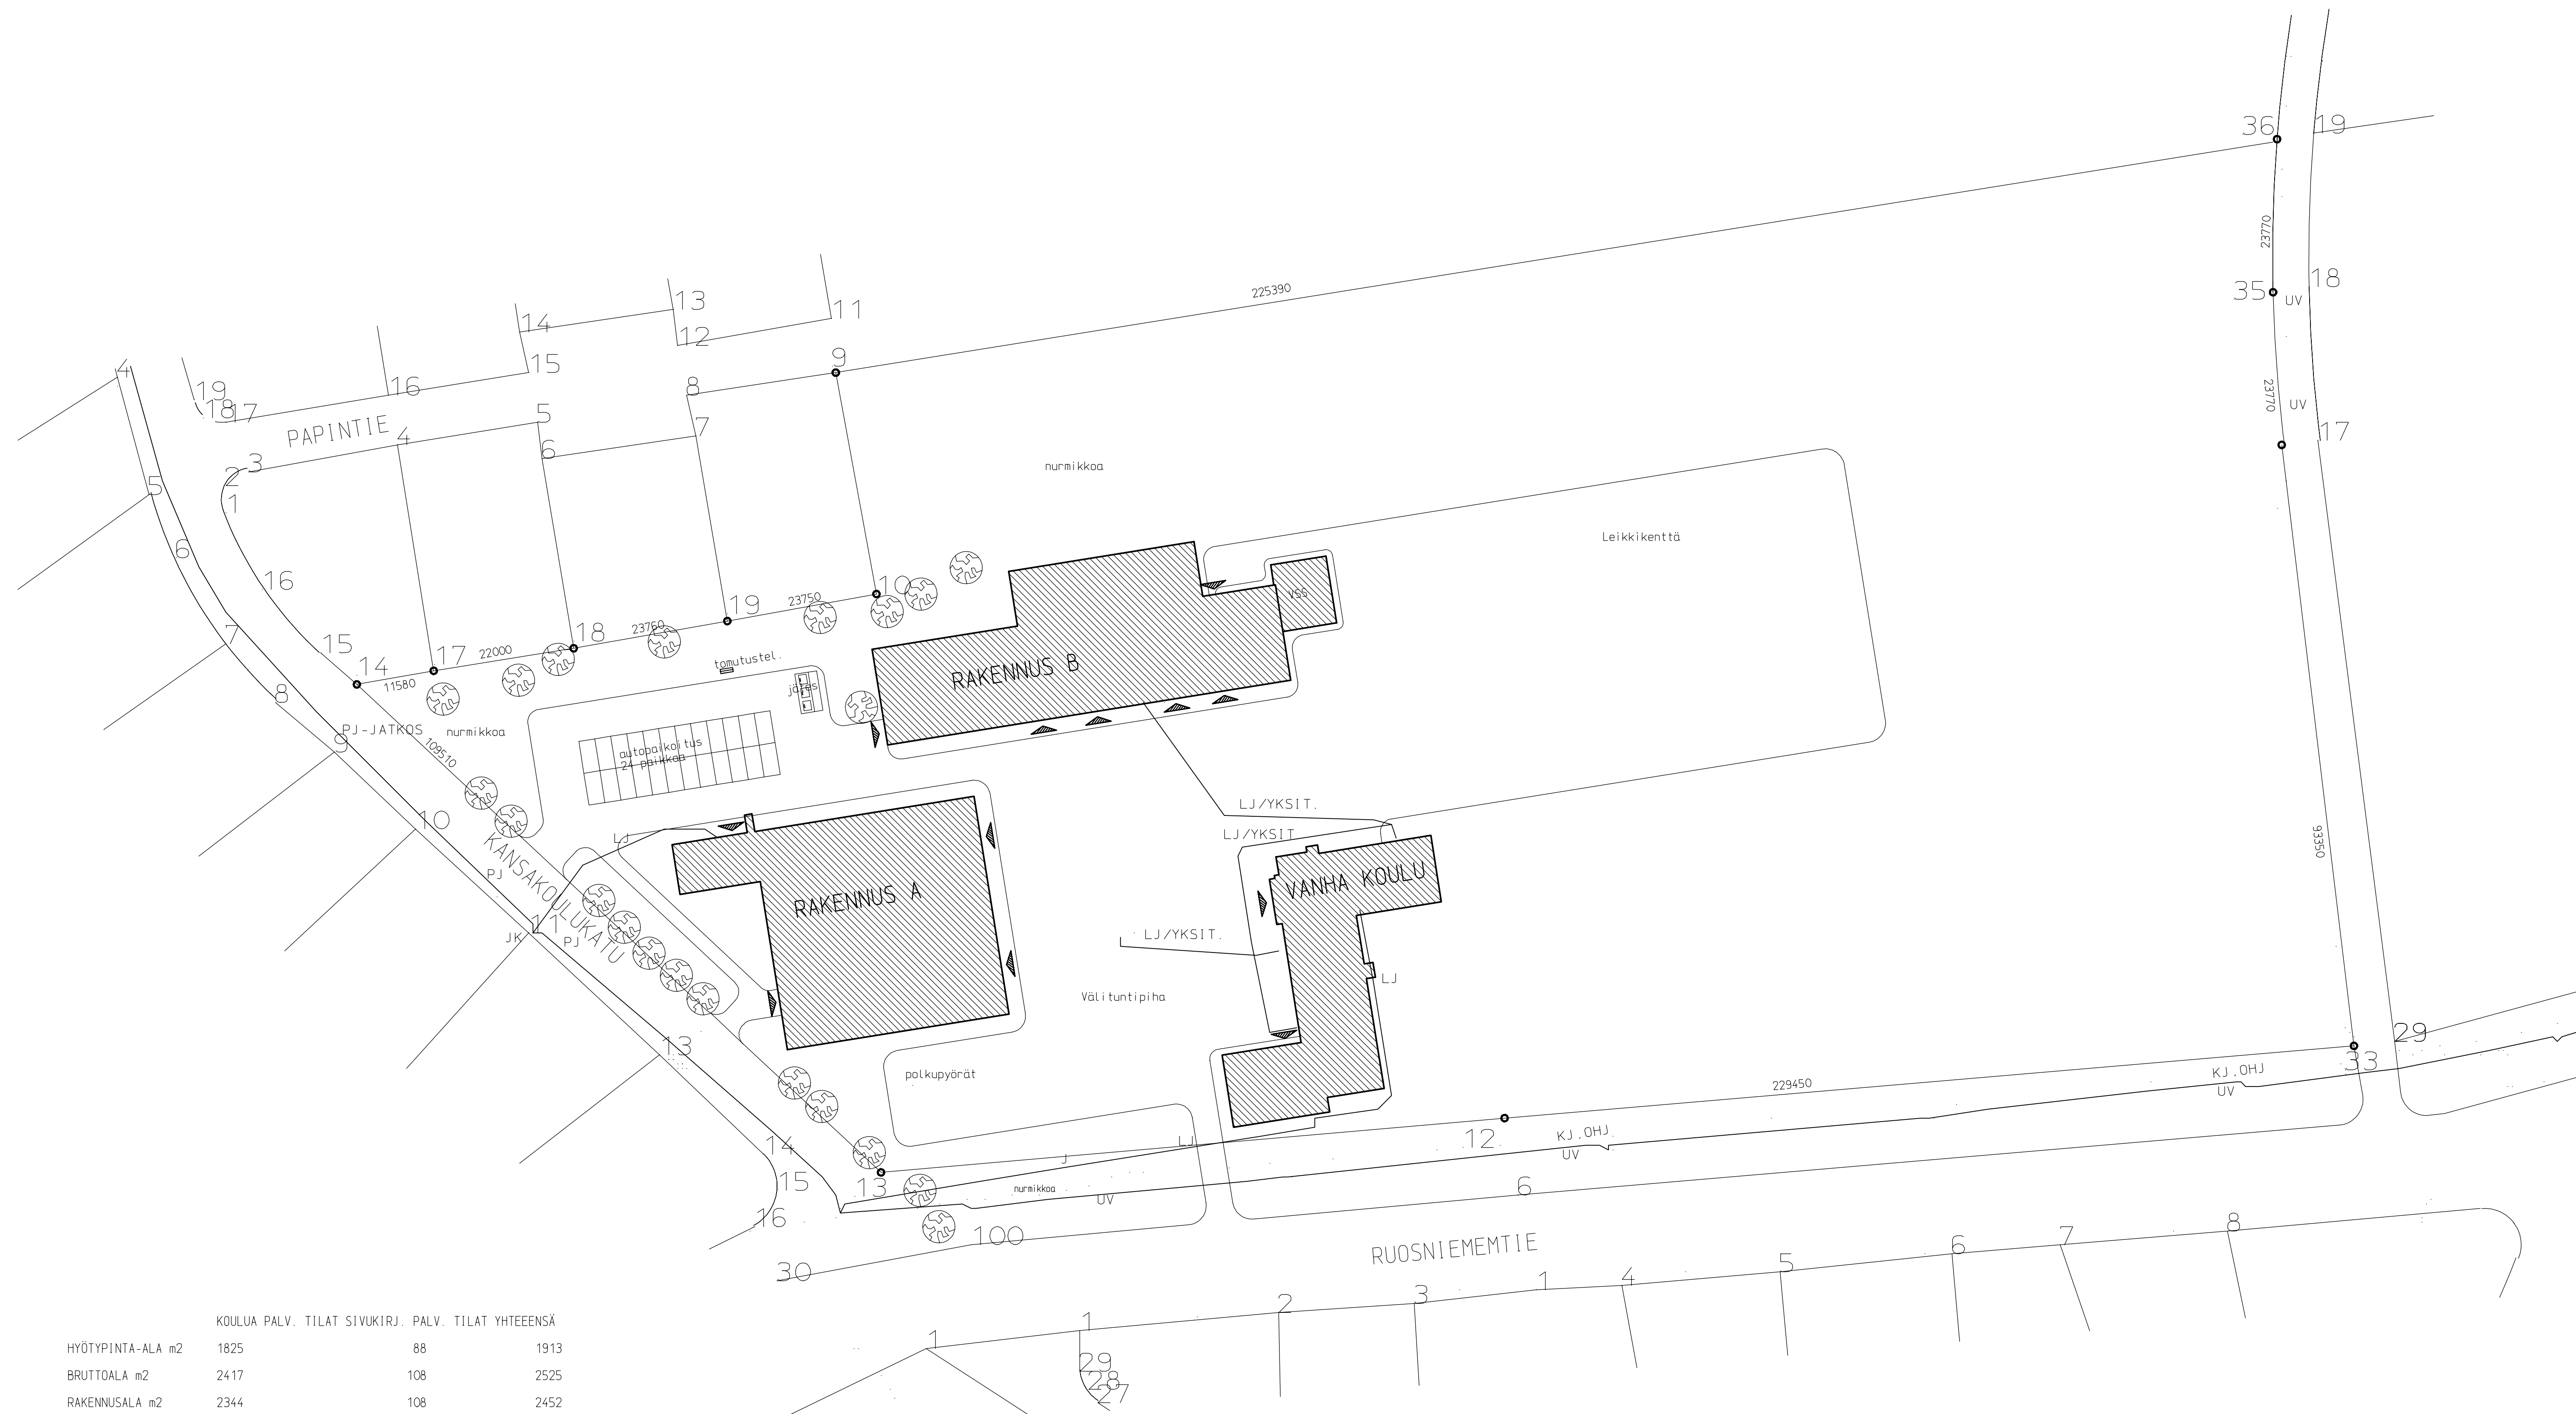

	KOULUA PALV. TILAT	SIVUKIRJ. PALV. TILAT	YHTEENSÄ
HYÖTYPINTA-ALA m ²	1825	88	1913
BRUTTOALA m ²	2417	108	2525
RAKENNUSALA m ²	2344	108	2452
TILAVUUS m ²	11689	380	12069

TEHOKKUUS	RAK. A	RAK. B	YHT.
	1.4	1.2	1.3

ULKOSEINÄ	RAK. A	RAK. B	YHT.
	56.29	94.46	74.97

PAIKOITUSTARVELASKELMA:
 KOULUN KÄYTTÖÖN 13 A (josta 10 ap 1ap/2 paik.öl työnteki jää kahti)
 KOULUTERV. HUOLLON + YLEISEEN TERV. HUOLLON KÄYTTÖÖN 6AP
 SIVUKIRJASTON KÄYTTÖÖN 5AP
 YHT. 24 AUTOPAIKKAA

K. osakylä 52	Korttelivälik 47	Tontti/Ano 11	Viranomaisen arkitaloustarkentaja varten
Rakennusluvan nro TOEJOEN KOULU Ruosniementie 4	Piirustustila PÄÄPIIRUSTUS Piiirustuksen sisältö Asemapiirustus	Juoks. no. 1:500	
PORIN KAUPUNGIN RAKENNUSVIRASTO TALOUSKIRKKO PORI 23.6.1997		ARK Projektin 2354 Tehtävä 21A500	Piir. no. 21 Kuitos 21A500