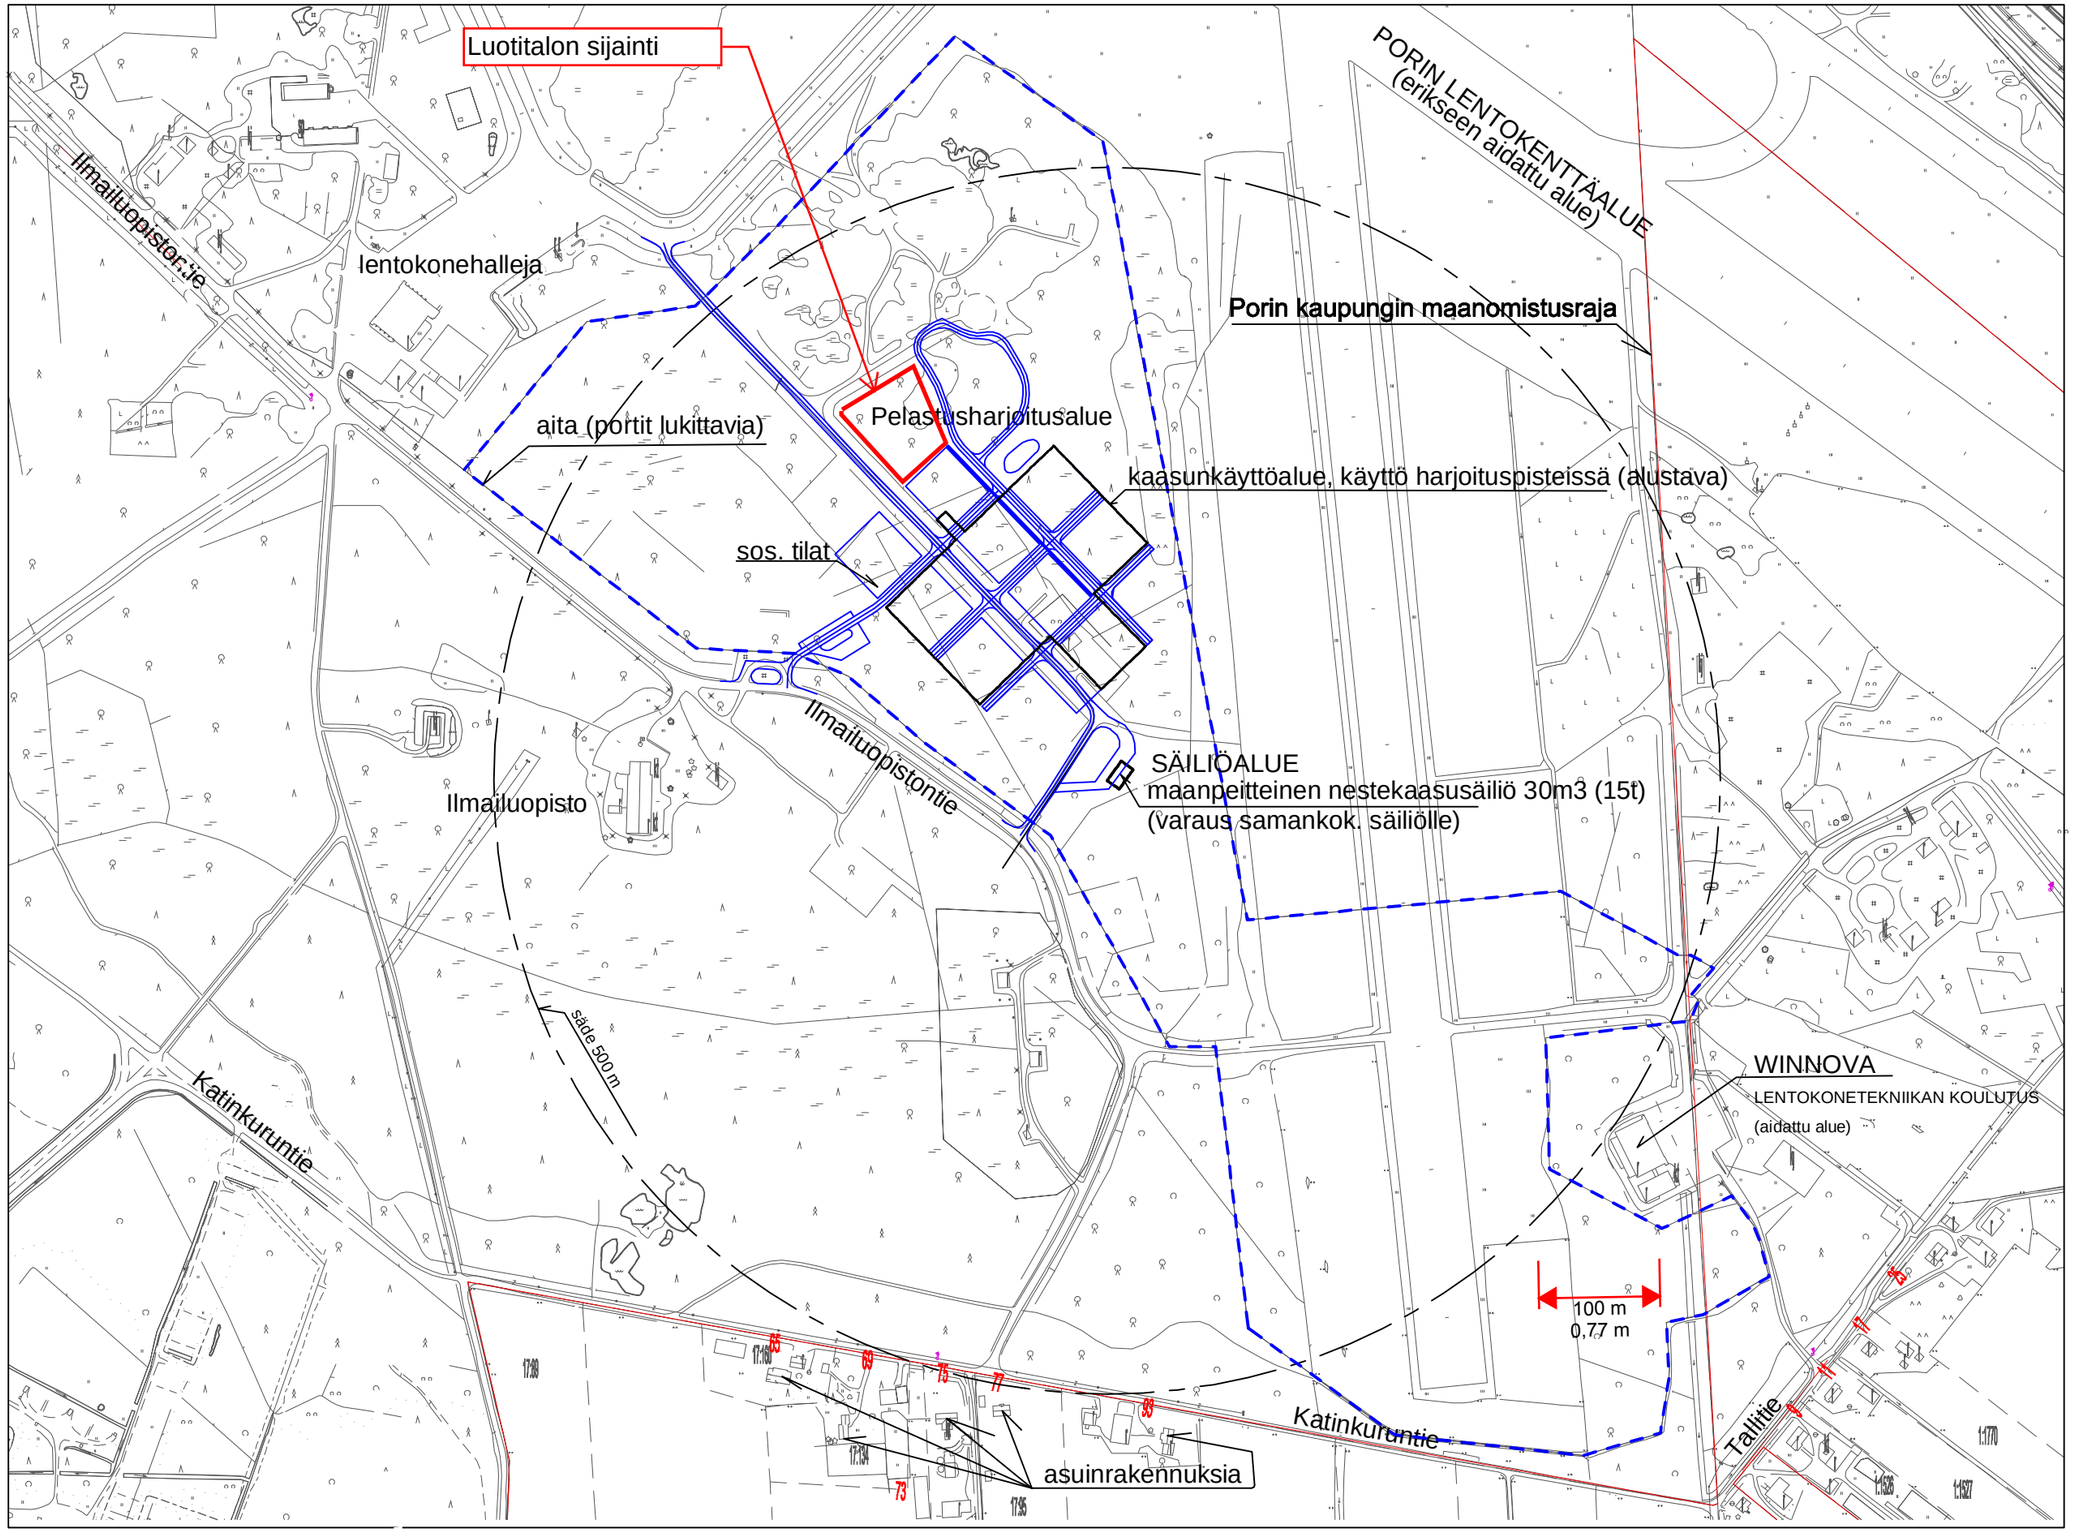

0 500 m

PELASTUSHARJOITUSALUE, PORI
YLEISKARTTA 1:5000

03.02.2011 TPK/OM/ks TP