
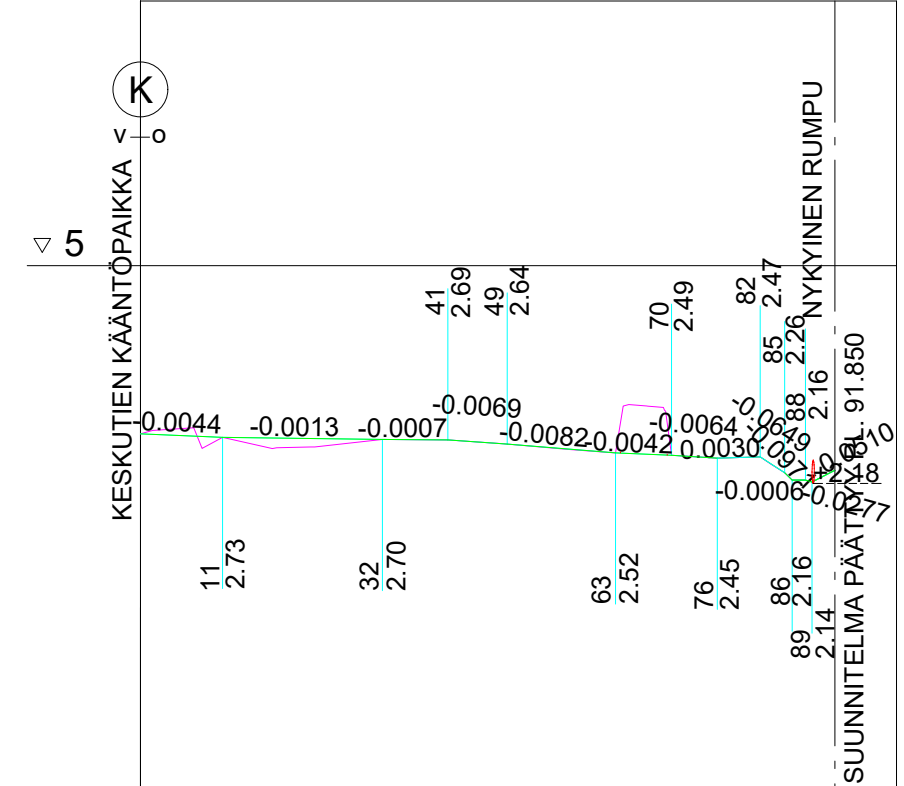




KESKUTIEN KÄÄNTÖPAIKKA  
PITUUSLEIKKAUS 1:1000/1:100

KESKUTIE, LASKUOJA 1  
PITUUSLEIKKAUS 1:1000/1:100

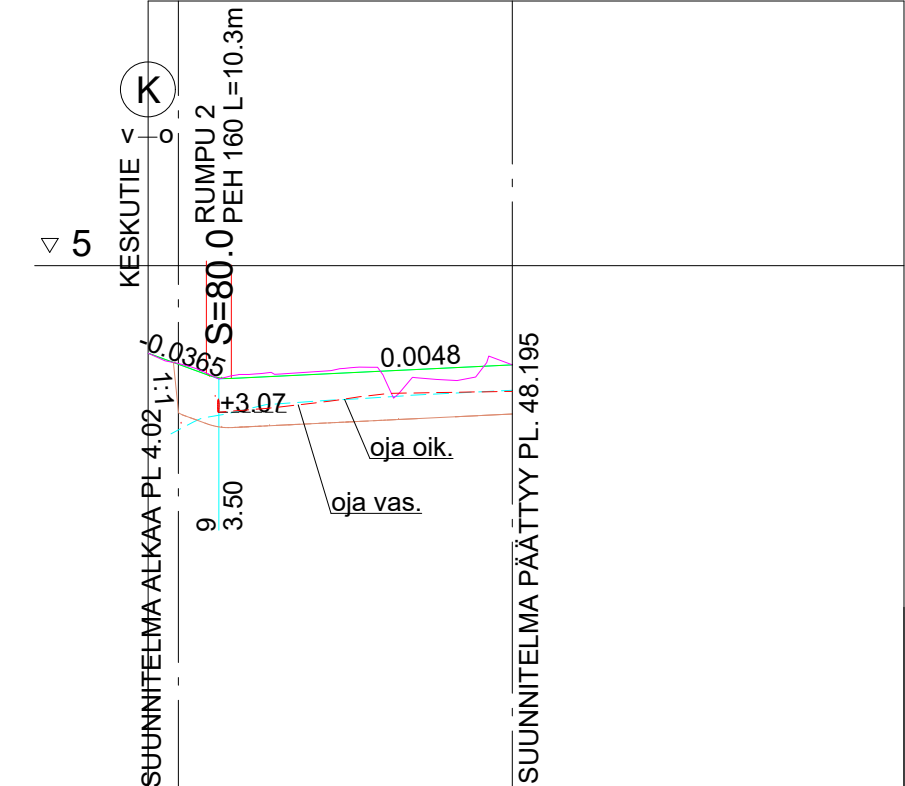

|                        |              |       |       |       |       |
|------------------------|--------------|-------|-------|-------|-------|
| Päällysrakenne         | E/70         |       |       |       |       |
| Poikkileikkaus         |              |       |       |       |       |
| Vesijohto              |              |       |       |       |       |
| Jätevesi putken laatu  |              |       |       |       |       |
| Kaltevuus / Vesijuoksu |              |       |       |       |       |
| Sadevesi putken laatu  |              |       |       |       |       |
| Kaltevuus / Vesijuoksu |              |       |       |       |       |
| Matka                  | 0.00         | 3.31  |       |       |       |
| Pituus / kaltevuus     | 7.71         | 11.02 | 37.17 |       | 48.19 |
| Tasausviivan korkeus   | 3.84         | 3.51  | 3.55  | 3.60  | 3.65  |
| Maanpinnan korkeus     | 3.84         | 3.52  | 3.58  | 3.65  | 3.48  |
| Paalutus               | 0.06         | 10.69 | 16.08 | 23.57 | 33.16 |
| Kaarevuus              | Sr           | R=10  | R=50  | Sr    | 100   |
| Kaltevuus              | qv=qo=-0.030 |       |       |       |       |

|                        |              |       |       |       |       |       |       |       |       |       |       |
|------------------------|--------------|-------|-------|-------|-------|-------|-------|-------|-------|-------|-------|
| Päällysrakenne         | E/70         |       |       |       |       |       |       |       |       |       |       |
| Poikkileikkaus         |              |       |       |       |       |       |       |       |       |       |       |
| Vesijohto              |              |       |       |       |       |       |       |       |       |       |       |
| Jätevesi putken laatu  |              |       |       |       |       |       |       |       |       |       |       |
| Kaltevuus / Vesijuoksu |              |       |       |       |       |       |       |       |       |       |       |
| Sadevesi putken laatu  |              |       |       |       |       |       |       |       |       |       |       |
| Kaltevuus / Vesijuoksu |              |       |       |       |       |       |       |       |       |       |       |
| Kaltevuus              | qv=qo=-0.030 |       |       |       |       |       |       |       |       |       |       |

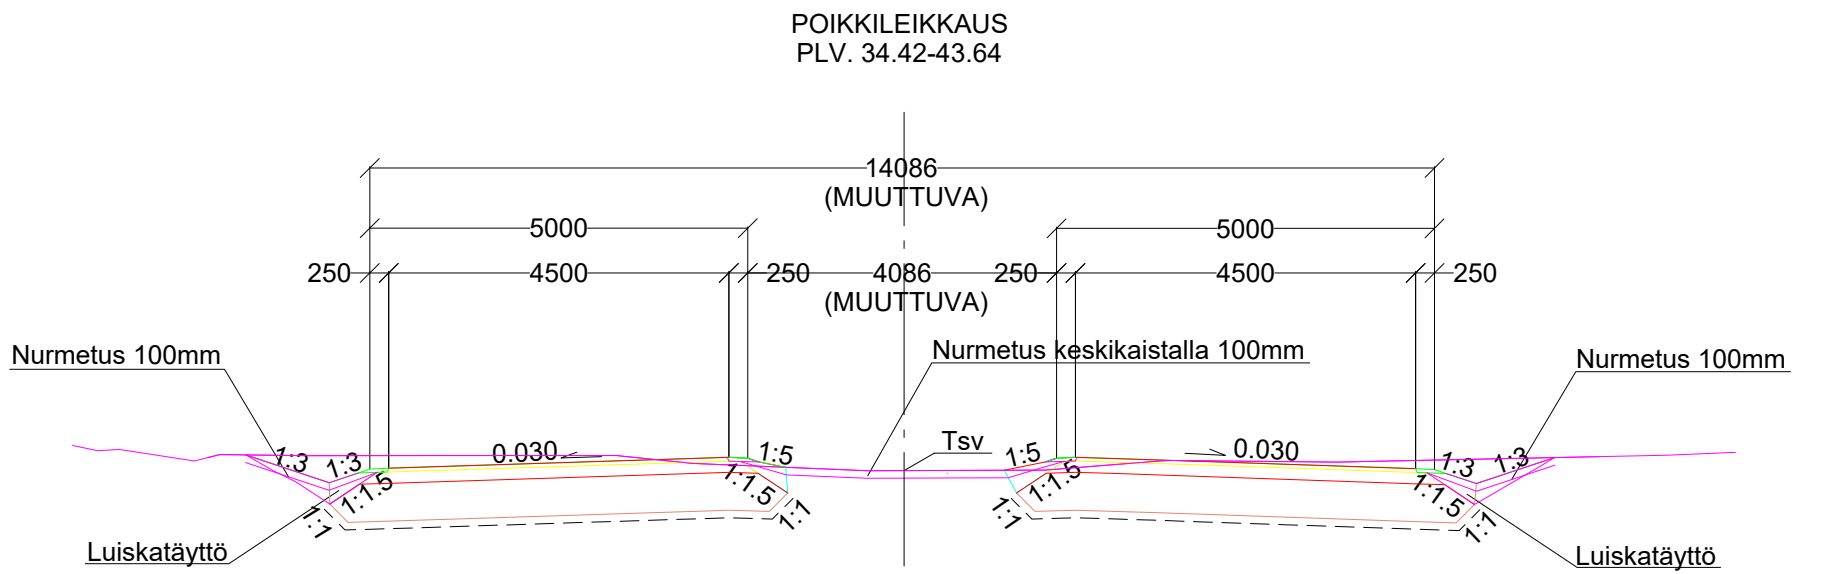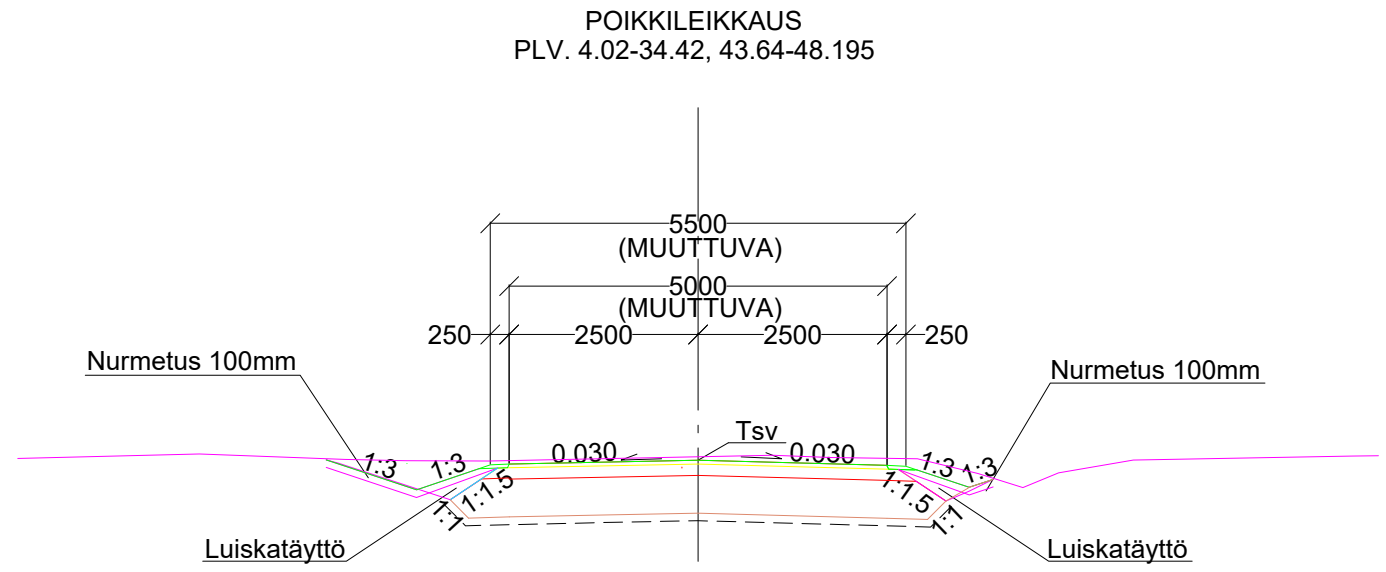

RAKENNE E/70, KATULUOKKA 5  
50 MM KULUTUSKERROS, AB  
150 MM KANTAVAKERROS, MURSKE 0-32 mm  
500 MM JAKAVAKERROS, MURSKE 0-90 mm  
SUODATINKANGAS N3  
700 MM YHT.

KÄÄNTÖPAIKKA  
RAKENNE E/70, KATULUOKKA 5  
50 MM KULUTUSKERROS, AB  
150 MM KANTAVAKERROS, MURSKE 0-32 mm  
500 MM JAKAVAKERROS, MURSKE 0-90 mm  
SUODATINKANGAS N3  
700 MM YHT.

**HYVÄKSYTTY**  
päivänä . . . . . kuuta  
vuonna . . . . .  
Porin kaupunki  
**TEKNINEN LAUTAKUNTA**

ASEMPIIRUSTUS IN/IJ 13 364  
KUIVATUSKARTTA IN/IJ 13 365  
PAALUTUSMITAT R-asemalla

|                    |                                |                                   |   |          |
|--------------------|--------------------------------|-----------------------------------|---|----------|
|                    |                                |                                   | TYÖMAAN TYÖNJOHTO ON VELVOLLINEN HANKKIMAAN TIEDOT KAAPELIEN JA JOHTIMIEN SIJAINNISTA |          |
| KÄSIT              | 24.4.2024                      | Julia Reunavuori                  | PORIN KAUPUNKI  |          |
| SUUN               | 24.4.2024                      | Julia Reunavuori                  | TEKNINEN TOIMIALA   |          |
| TARK               | 24.4.2024                      |                                   | INFRAYKSIKKÖ / INFRAJOHTAMINEN  |          |
| TARK               | 6.5.2024                       |                                   | KESKUTIEN KÄÄNTÖPAIKKA  |          |
| HYV                | 6.5.2024                       | LIIK. INS.                        | LASKUOJA 1  |          |
| VAHV               |                                |                                   | PITUUS- JA TYYPPIPOIKKILEIKKAUKSET  |          |
| ETRS-GK22<br>N2000 | KORVAA OSITTAIN:<br>AT/ks 8831 | MITTAKAAVA<br>1:1000/1:100, 1:100 | PIIR N:O<br>IN / IJ 13 366  | KasLissu |