

ETELÄÄN




ITÄÄN

JULKISIVUMATERIAALIT / NYKYISET & UUDET:

1. TIILIKATE, PUNAINEN
2. JULKISIVUTIILI, PUNAINEN

3. TEHOSTEOSAT VALKOINEN
   -yksikerroksinen välikkö
   -sisäänkäyntikatosten taustat
   -kylmä porras
   -IVKH:n syvennys

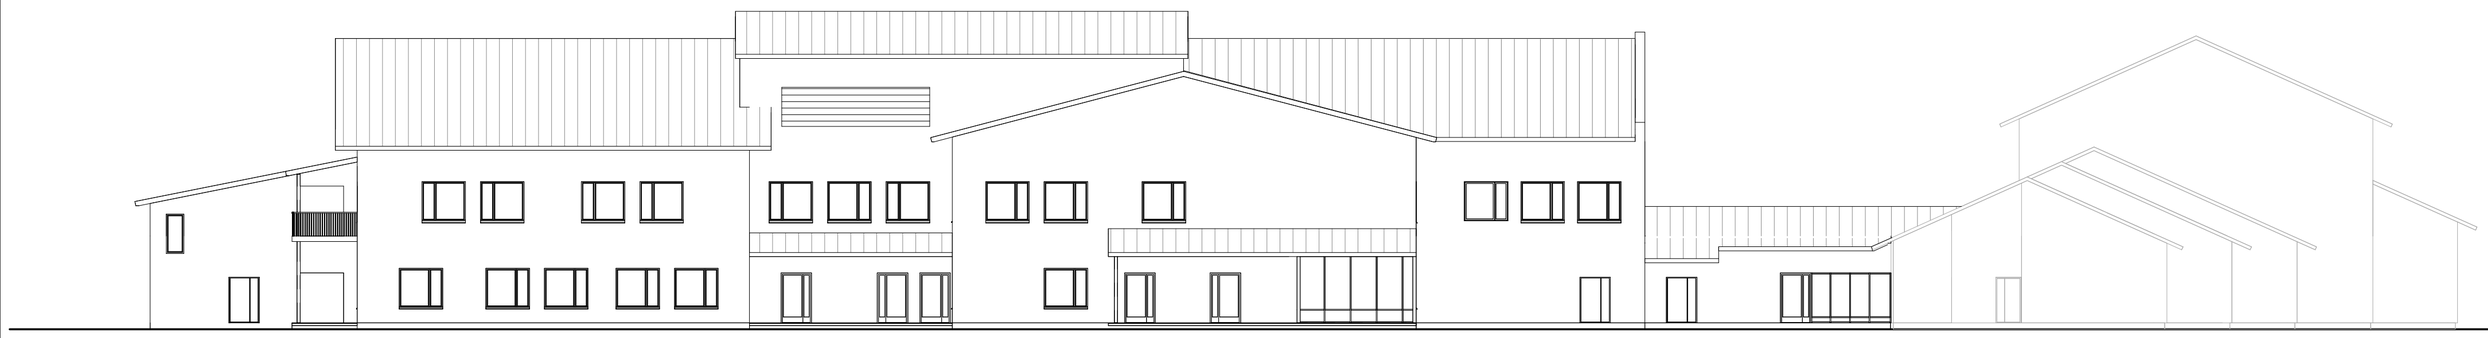

POHJOISEEN

ARKKITEHTISUUNNITTELU MIKKO UOTILA OY
Pätsiniementie 1 37800 AKAA
toimisto@arkkitehtisuunnittelu.net 03-5460646
Mikko Uotila arkkitehti SAFA