
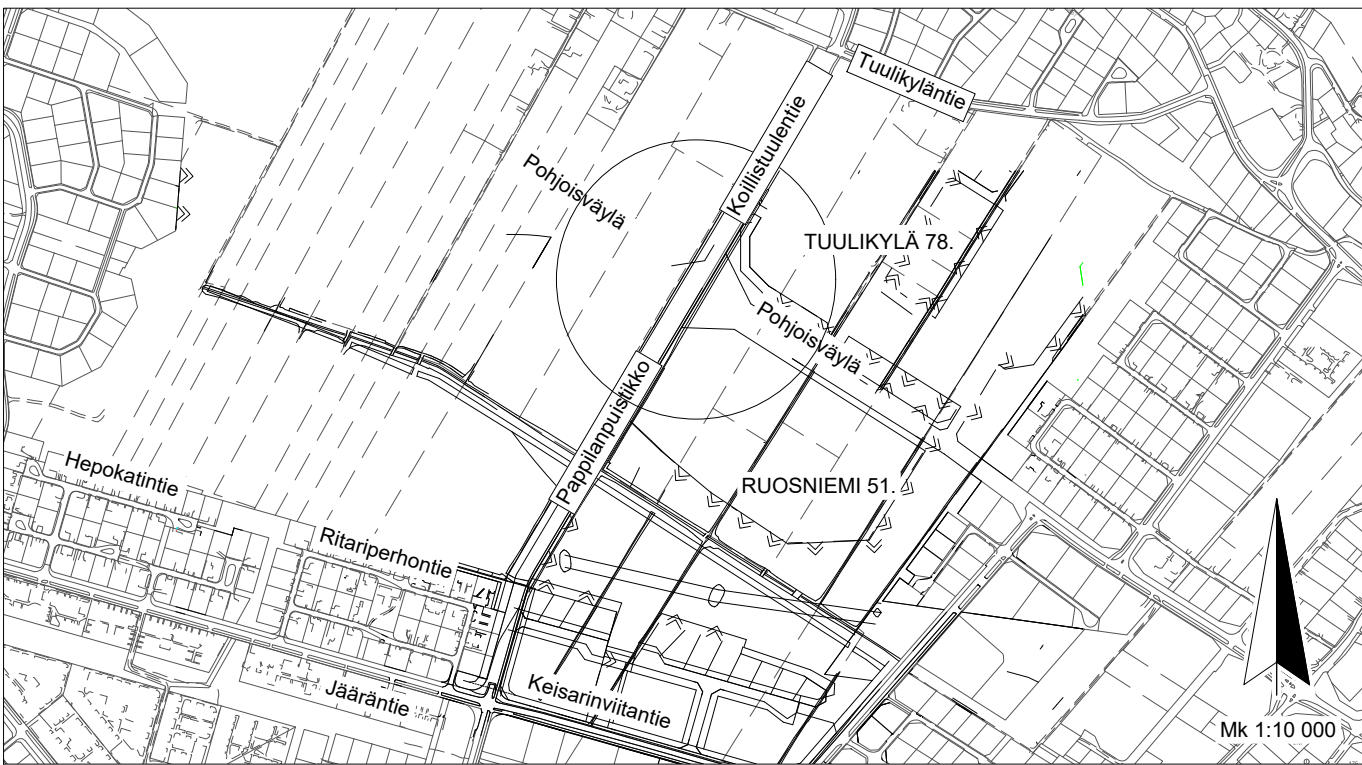


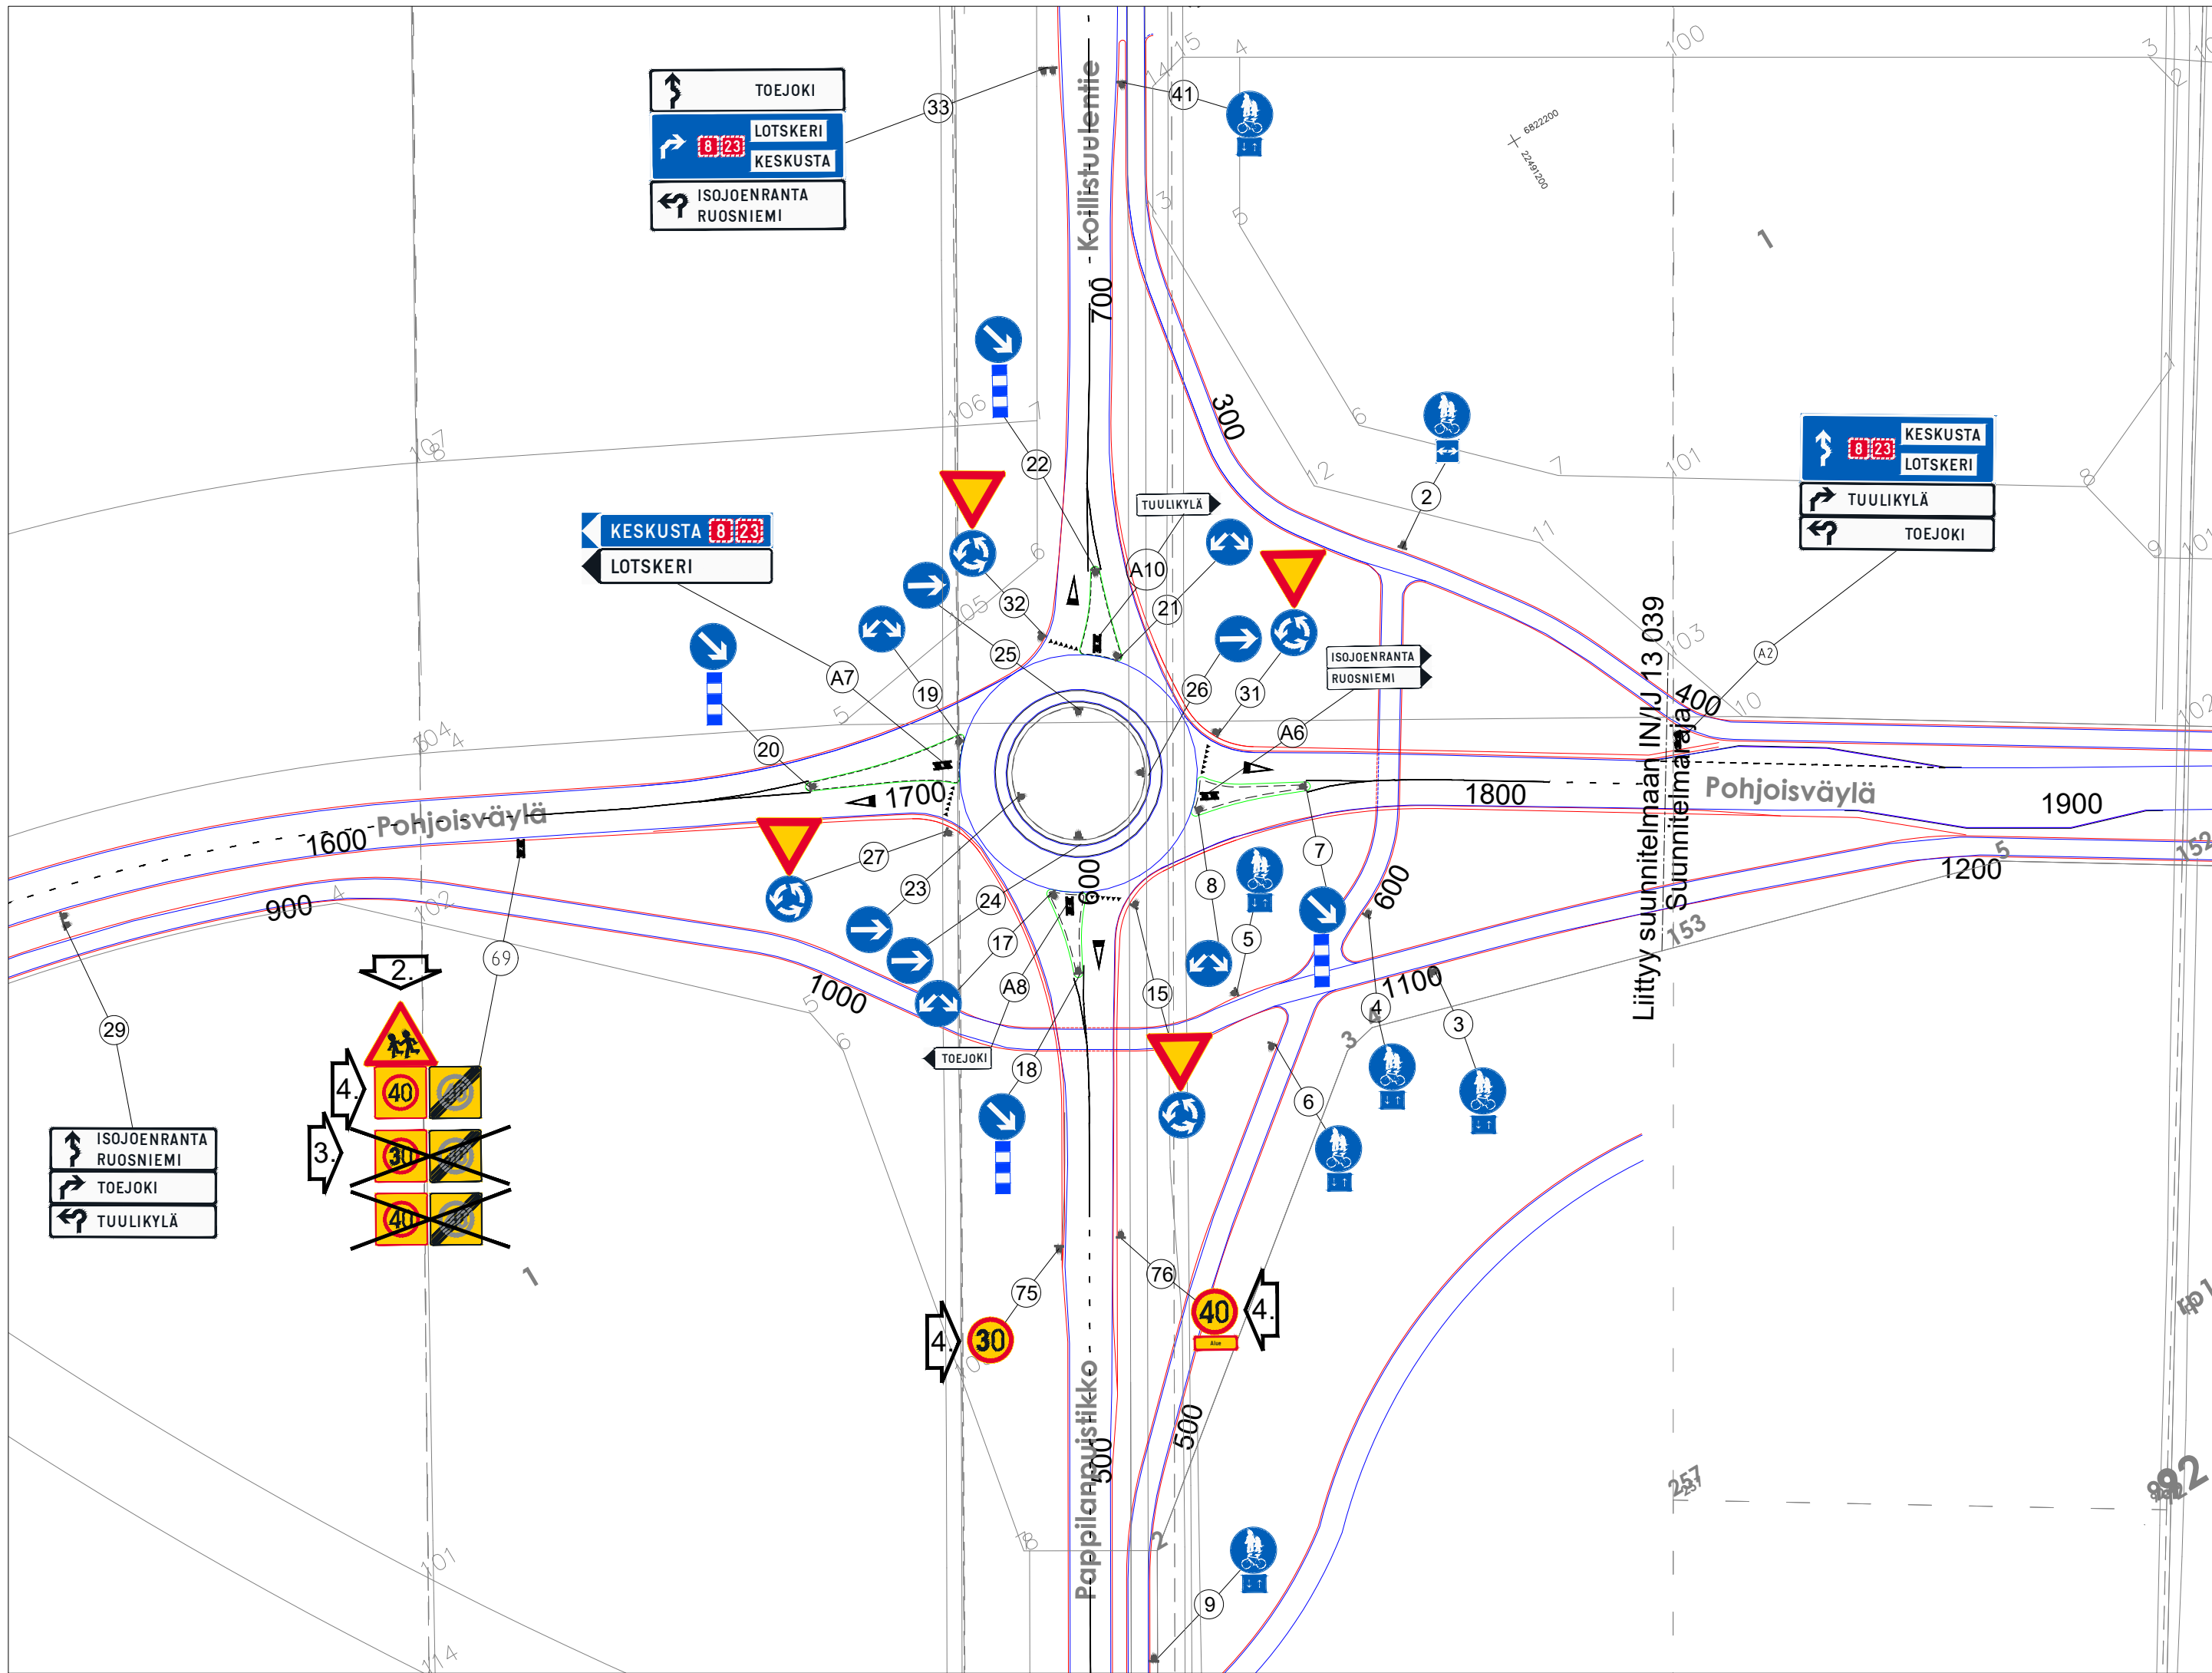

| N:O | MUUTOS PVM | KÄSIT | S | T | SELITYS                                                       |
|-----|------------|-------|---|---|---------------------------------------------------------------|
| 1.  | 10.8.2023  | I.L   |   |   | LISÄTTY 40 KM/H ALUERAJOITUSMERKIT                            |
| 2.  | 19.10.2023 | MHu   |   |   | LISÄTTY LAPSISTA VAROITAVA MERKKI.                            |
| 3.  | 29.11.2023 | P.K   |   |   | VAIHDETTU 40 KM/H ALUERAJOITUSMERKIT 30 KM/H.                 |
| 4.  | 28.04.2025 | JWi   |   |   | MUUTETTU ALUENOPEUSRAJOITUSTA JA LISÄTTY NOPEUSRAJOITUSMERKIT |

Liikennemerkkien jalustat tulee olla sellaiset, että merkkien pylvääet merkkeineen ovat irrotettavissa. Koskee merkkejä 20, A7, 19, 23, 24, 17, 8, A6 ja 7

HYVÄKSYTTY

7. päivä

helmi

kuuta

vuonna 2023

Porin kaupunki

TEKNINEN LAUTAKUNTA

LIITTYY SUUNNITELMAAN 13 039

|                 |           |                |                                                                                       |                         |
|-----------------|-----------|----------------|---------------------------------------------------------------------------------------|-------------------------|
|                 |           |                | TYÖMAAN TYÖNJOHTO ON VELVOLLINEN HANKKIMAAN TIEDOT KAAPELIEN JA JOHTIMIEN SIJAINNISTA |                         |
| KÄSIT           | 20.9.2022 | Marko Huttunen | PORIN KAUPUNKI                                                                        |                         |
| SUUN            | 7.10.2022 | Irma Lehto     | TEKNINEN TOIMIALA                                                                     |                         |
| TARK            | 16.1.2023 |                | INFRA YKSIKKÖ / INFRAJOHTAMINEN                                                       |                         |
| TARK            | 16.1.2023 |                | POHJOISVÄYLÄ PLV 1650-1830, PAPPILANPUISTIKKO                                         |                         |
| HYV             |           |                | PLV 500-618.43                                                                        |                         |
| VAHV            |           |                | KOILLISTUULENTIE PLV 618.43-700                                                       |                         |
| ETRS-GK22 N2000 |           |                | LIIKENNESUUNNITELMA R                                                                 |                         |
|                 |           |                | MITTAKAAVA 1:500, 1:10000                                                             | PIIR N:O IN / IJ 13 233 |