


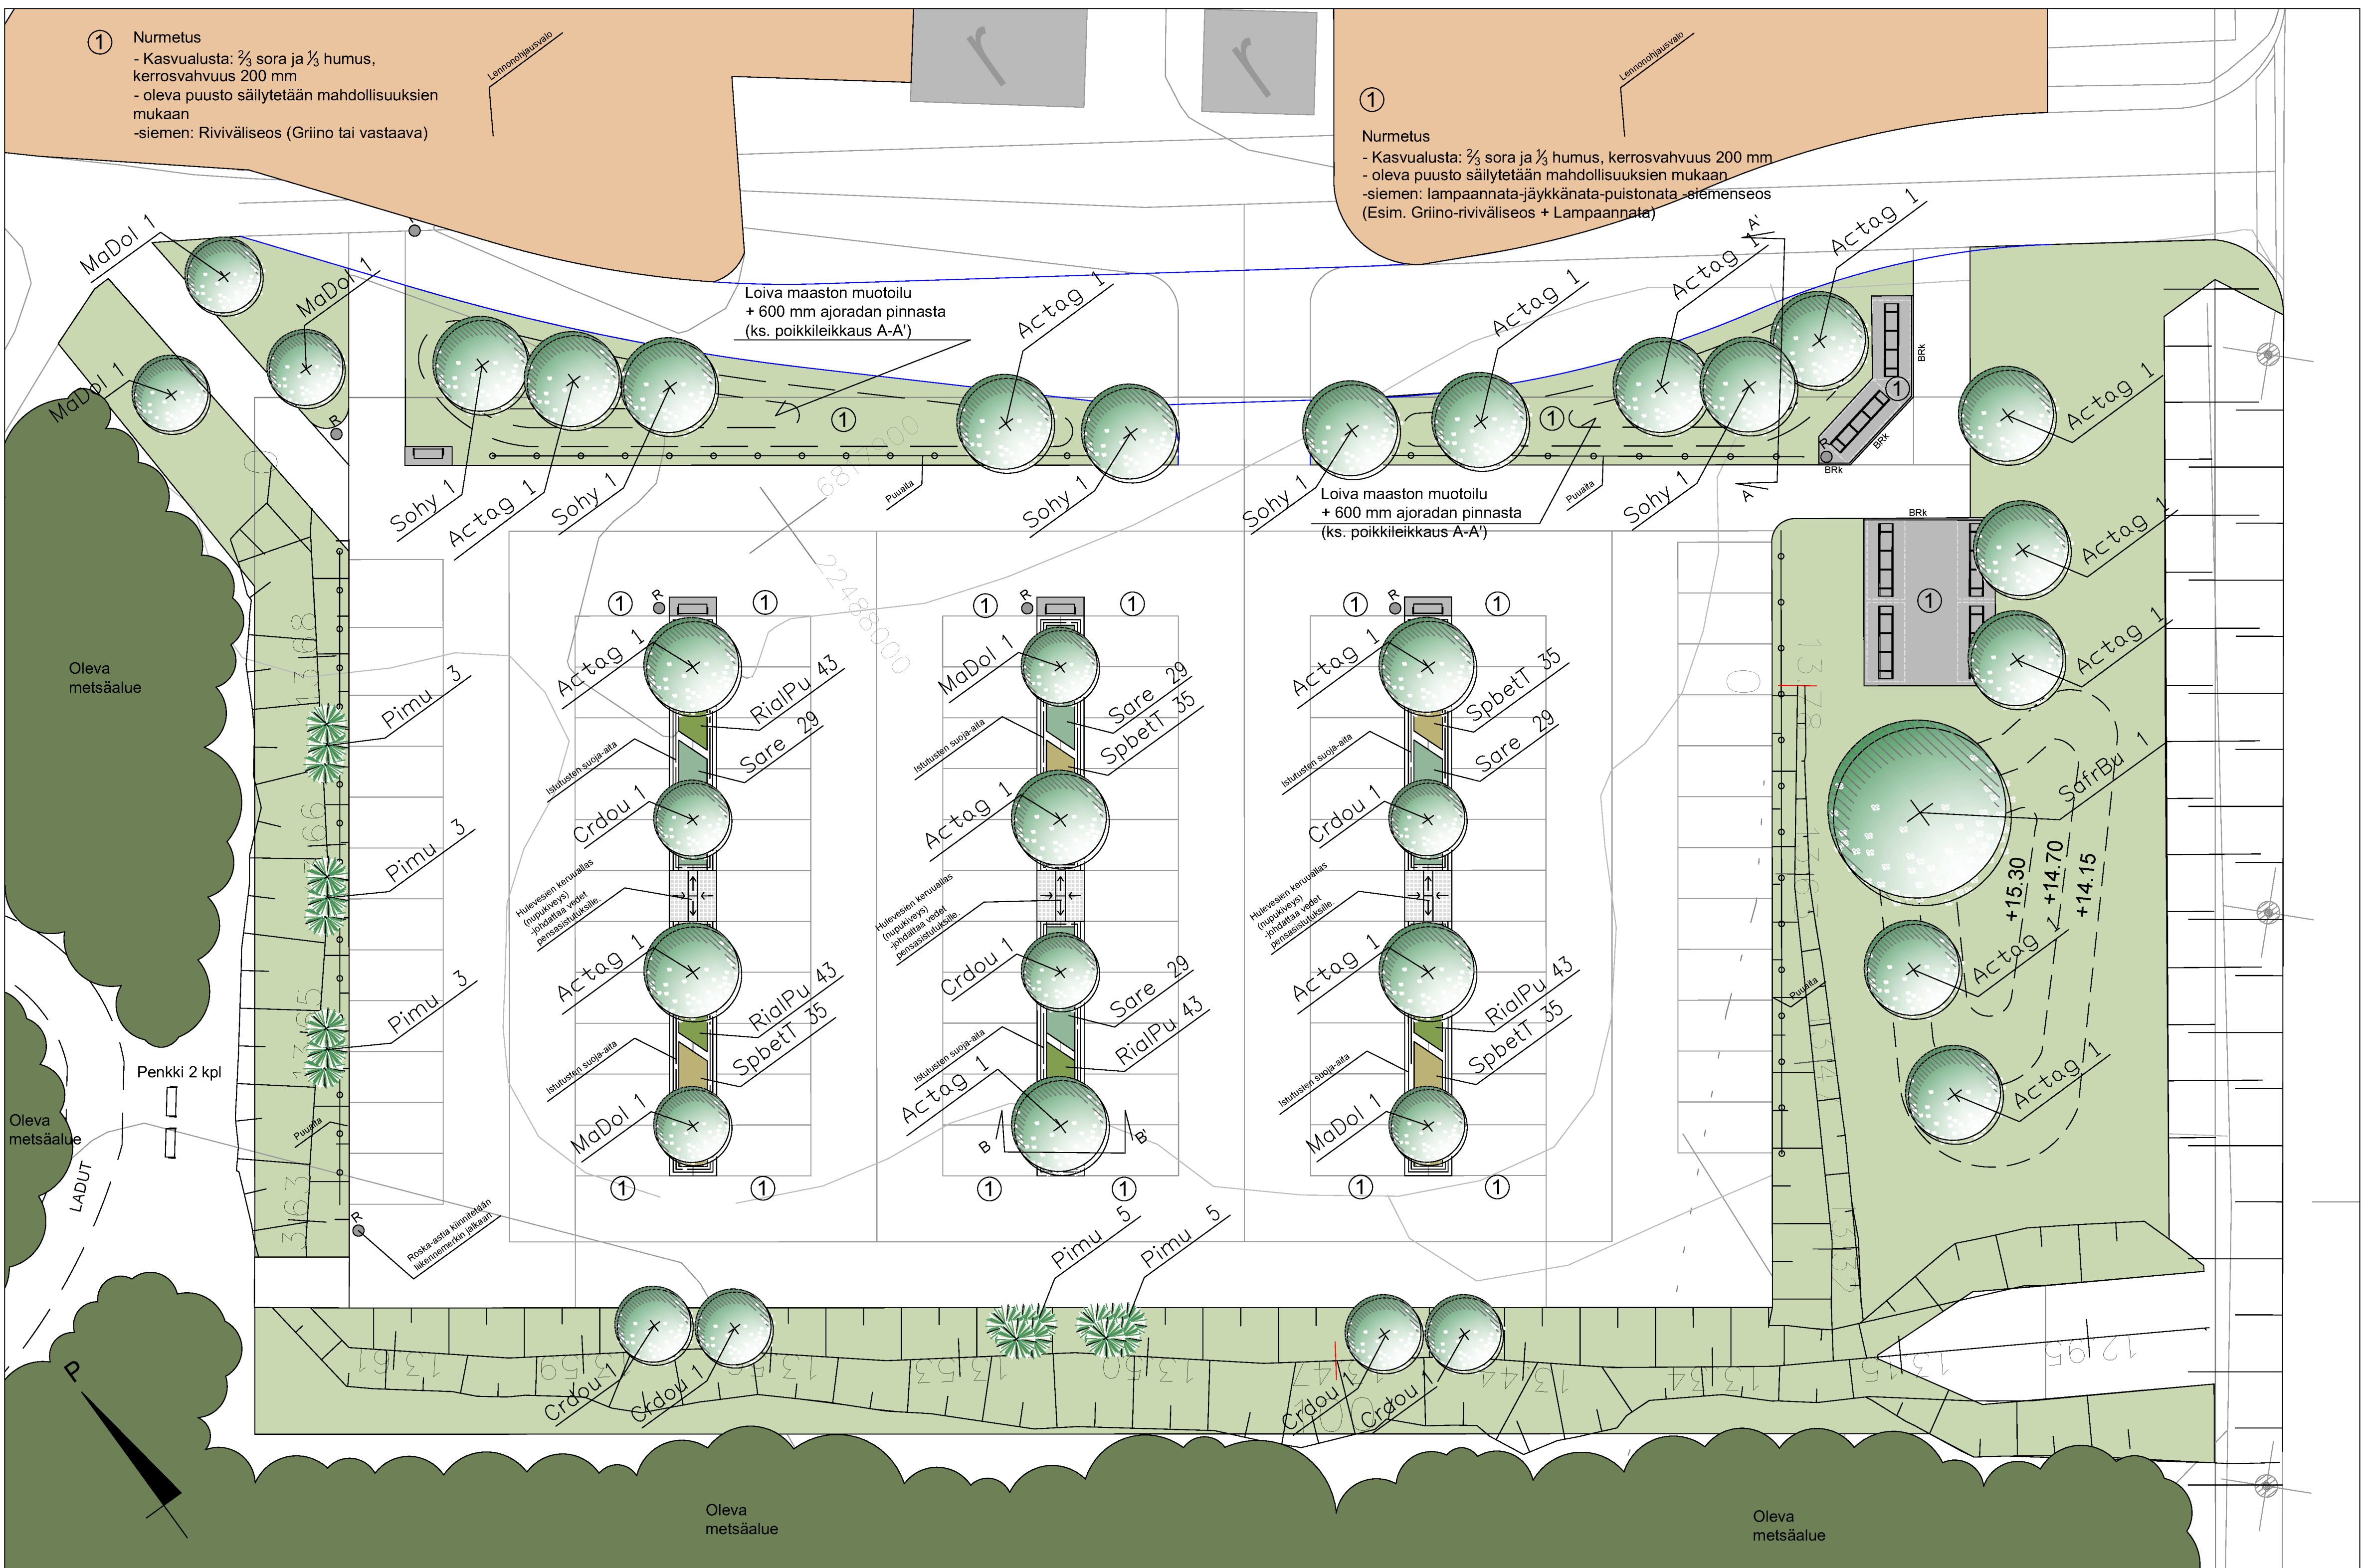

MERKKIEN SELOSTUS

Istutettava lehtipuu 41 kpl
Istutettava havupensas 53 kpl

Pensasistutusalue, 112 m²

Kuorikato, (myös yksittäispuille) 400 m²

Niitty, 2000 m²
-lampaannata-jäykkänäta-puistonata -siemenseos
(Esim. Grino-riviväliseos + Lampaannata)
- Pihaniitty -siemenseos (Seikkatuote Oy)

Asfaltti 94 m² (ks. katusuunnitelma)

KaM, raekoko 0-12 mm

Puupölyreunus (vaakaan asennettuna, pensasalueiden ympärille), 110 jm

Nurmiko -400-700 m²
-lampaannata-jäykkänäta-puistonata -siemenseos
(Esim. Grino-riviväliseos + Lampaannata)

BRK

R

Istutusten suoja-aita, h 700 mm, 178 jm

Puuaita, h 1000 mm, 130 jm

Pyöräteline 6 kpl, kuumasinkitty, 4 runkokuikutuskärrä/teline, toinen väli 1000 mm
- Toaster-pyöräteline, Falco


Betoninen reunakivi, upotettava, 18 m
- asennus vähintään maanpinnan kanssa samaan tasoon

Rörkören-selkänajallinen penkki + betonivaluaatta 2500x1000 mm, 6 kpl

Roska-asia City 100 L, 7 kpl
-väri RAL 6012 (Black Green)
-asennus: upotus metallijalustalla

ISTUTETTAVA KASVILLISUUS: Moukaripörssin pysäköintialue ①

Tunnus	Nimi	Kokoluokka	Ist.et.(m)	Kpl
Lehtipuut				
Actag	Acer tataricum subsp. ginnala, mongolianvahtera	rym 14– 16		16
Crdou	Crataegus douglasii, mustamarjaoraphilaja	rym 14– 16		7
MaDol	Malus 'Dolgo', paratiisiomenapuu	rym 14– 16		6
SafirBu	Salix fragilis 'Bulata', tenjoensalava	rym 14– 16		1
Sohy	Sorbus hybrida, suomenpihlaja	rym 14– 16		5
Lehtipuut, yhteensä				35
Lehtipensaat				
RialPu	Ribes alpinum 'Pumilum', pikkutaiknamarja 'Pumilum'	30– 50	0.50x0.50	172
Sare	Salix repens, hanhenpaju	30– 50	0.60x0.60	116
SpbetT	Spiraea betulifolia 'Tor Gold', keltakoivuangervo	30– 50	0.55x0.55	140
Lehtipensaat, yhteensä				428
Havupensaat				
Pimu	Pinus mugo, vuorimänty	40– 60		19
Havupensaat, yhteensä				19
Istutettavien alueiden pinta-alat				
RialPu	Ribes alpinum 'Pumilum', pikkutaiknamarja 'Pumilum'			36 m ²
Sare	Salix repens, hanhenpaju			36 m ²
SpbetT	Spiraea betulifolia 'Tor Gold', keltakoivuangervo			36 m ²
Yhteensä				108 m ²

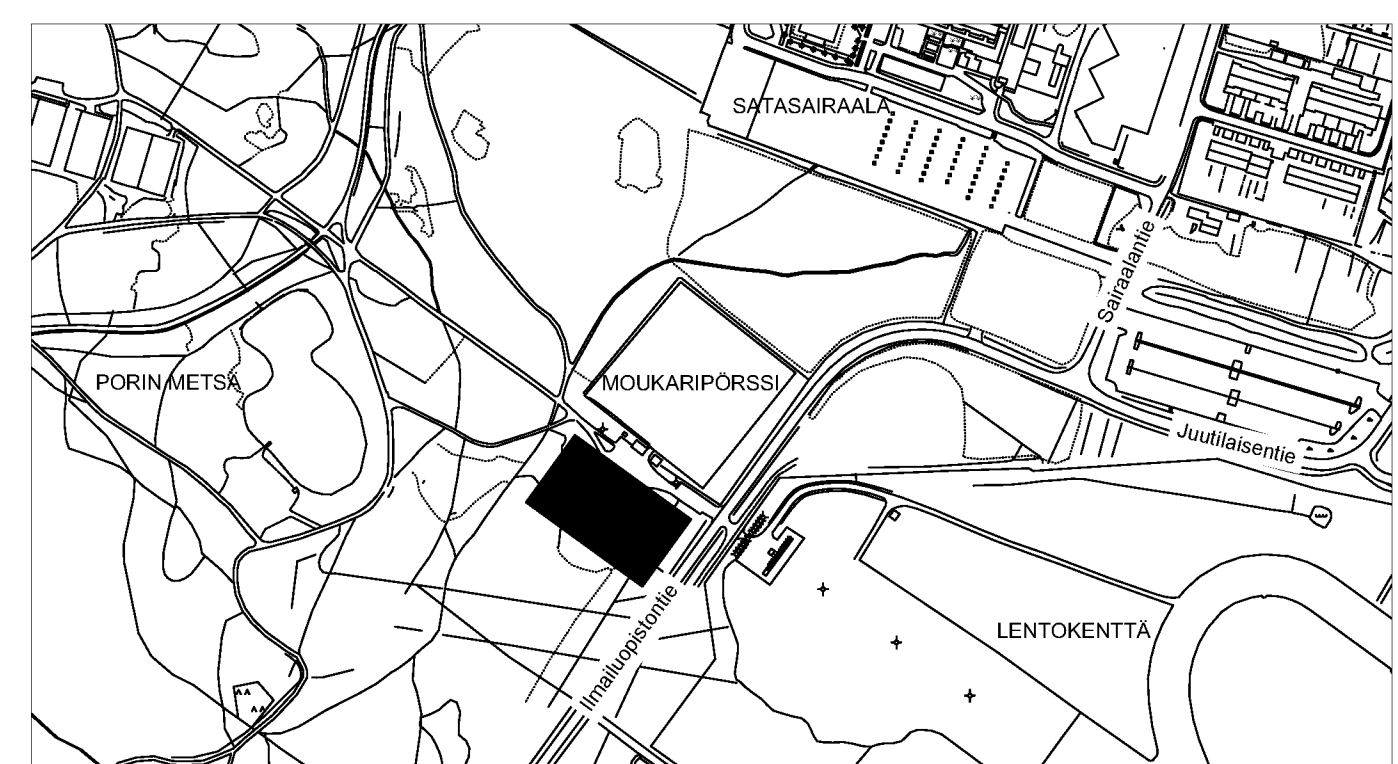

NRO	MUUTOSPVM	P	S	T	SELITYS
1	4.3.2026	KT	KT		Pollareiden poisto, pyöräpysäköinnin uudelleen jäsentely, istutusalueiden pienentäminen, reunaväyhykkeiden nurmikoinnin lisääminen




HYVÄKSYTTY

14 päivänä Loka kuuta
vuonna 2025

Porin kaupunki

TEKNINEN LAUTAKUNTA

ASEMAPIIRUSTUS ~~IN/IJ 13 459~~ IN/IS 13 544
KUIVATUSKARTTA IN/IJ 13 460
PITUUSLEIKKAUKSET IN/IJ 13 461
TYYPPIPOIKKILEIKKAUKSET IN/IJ 13 462
PAALUTUSMITAT R-asemalla

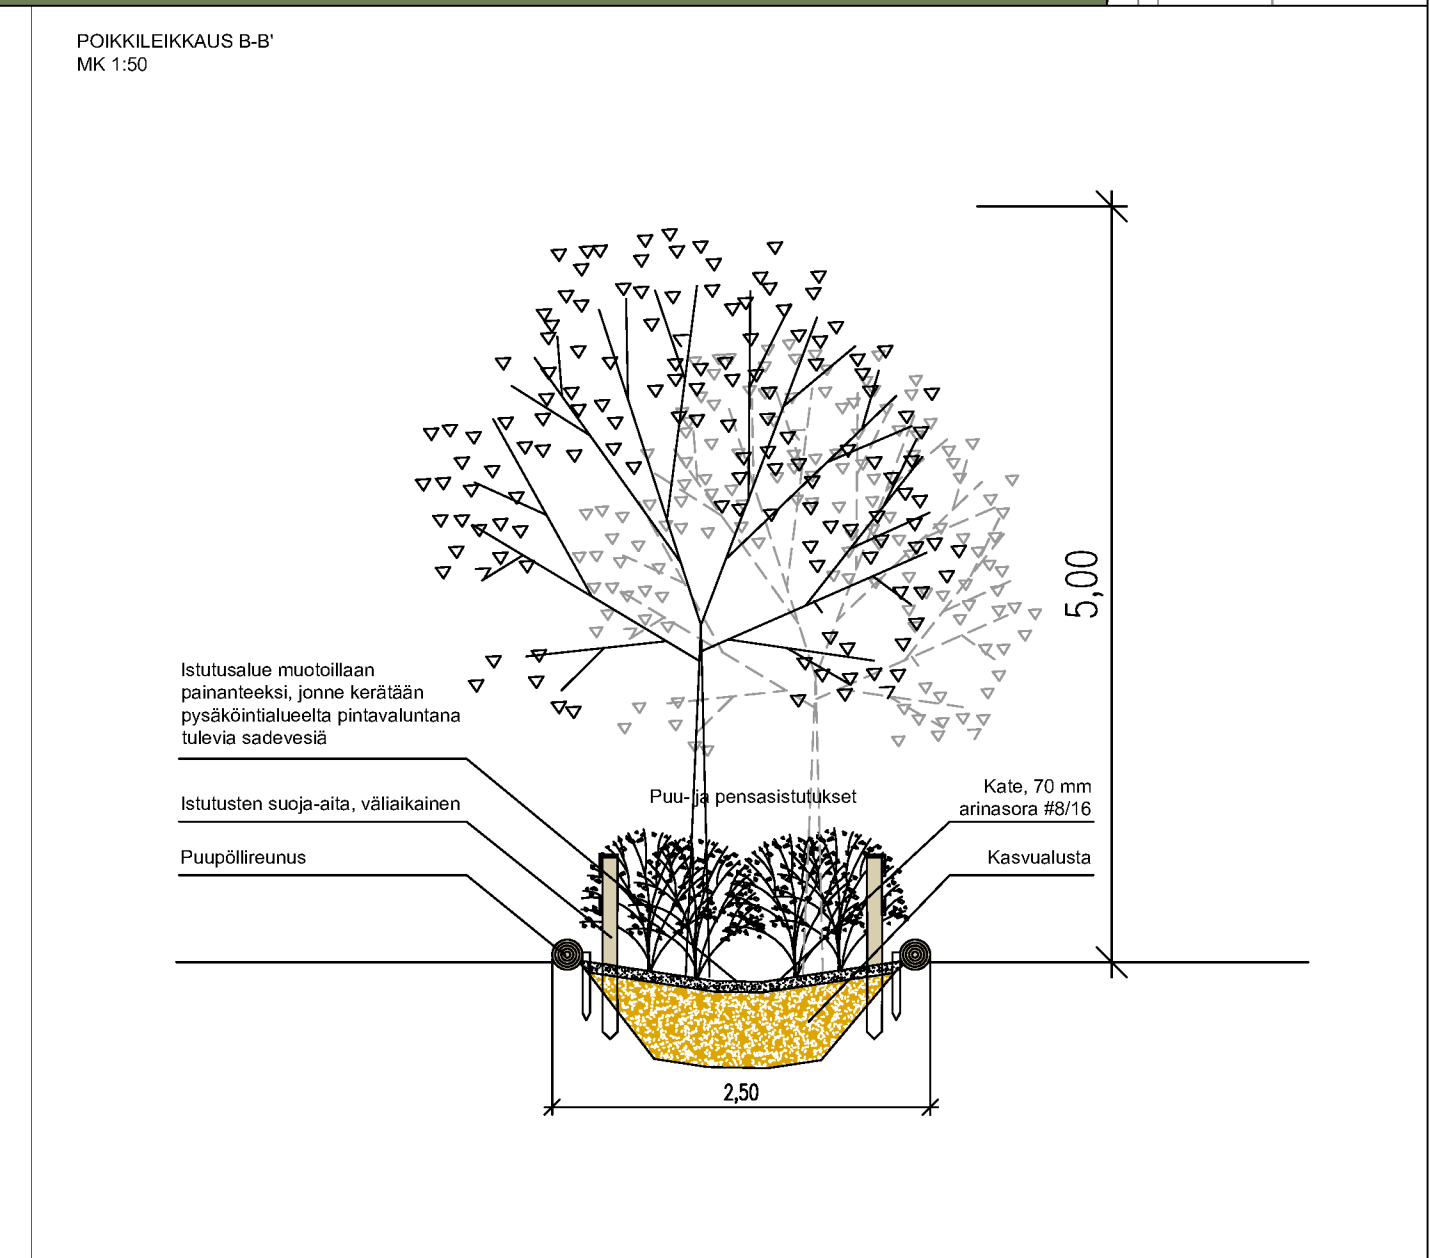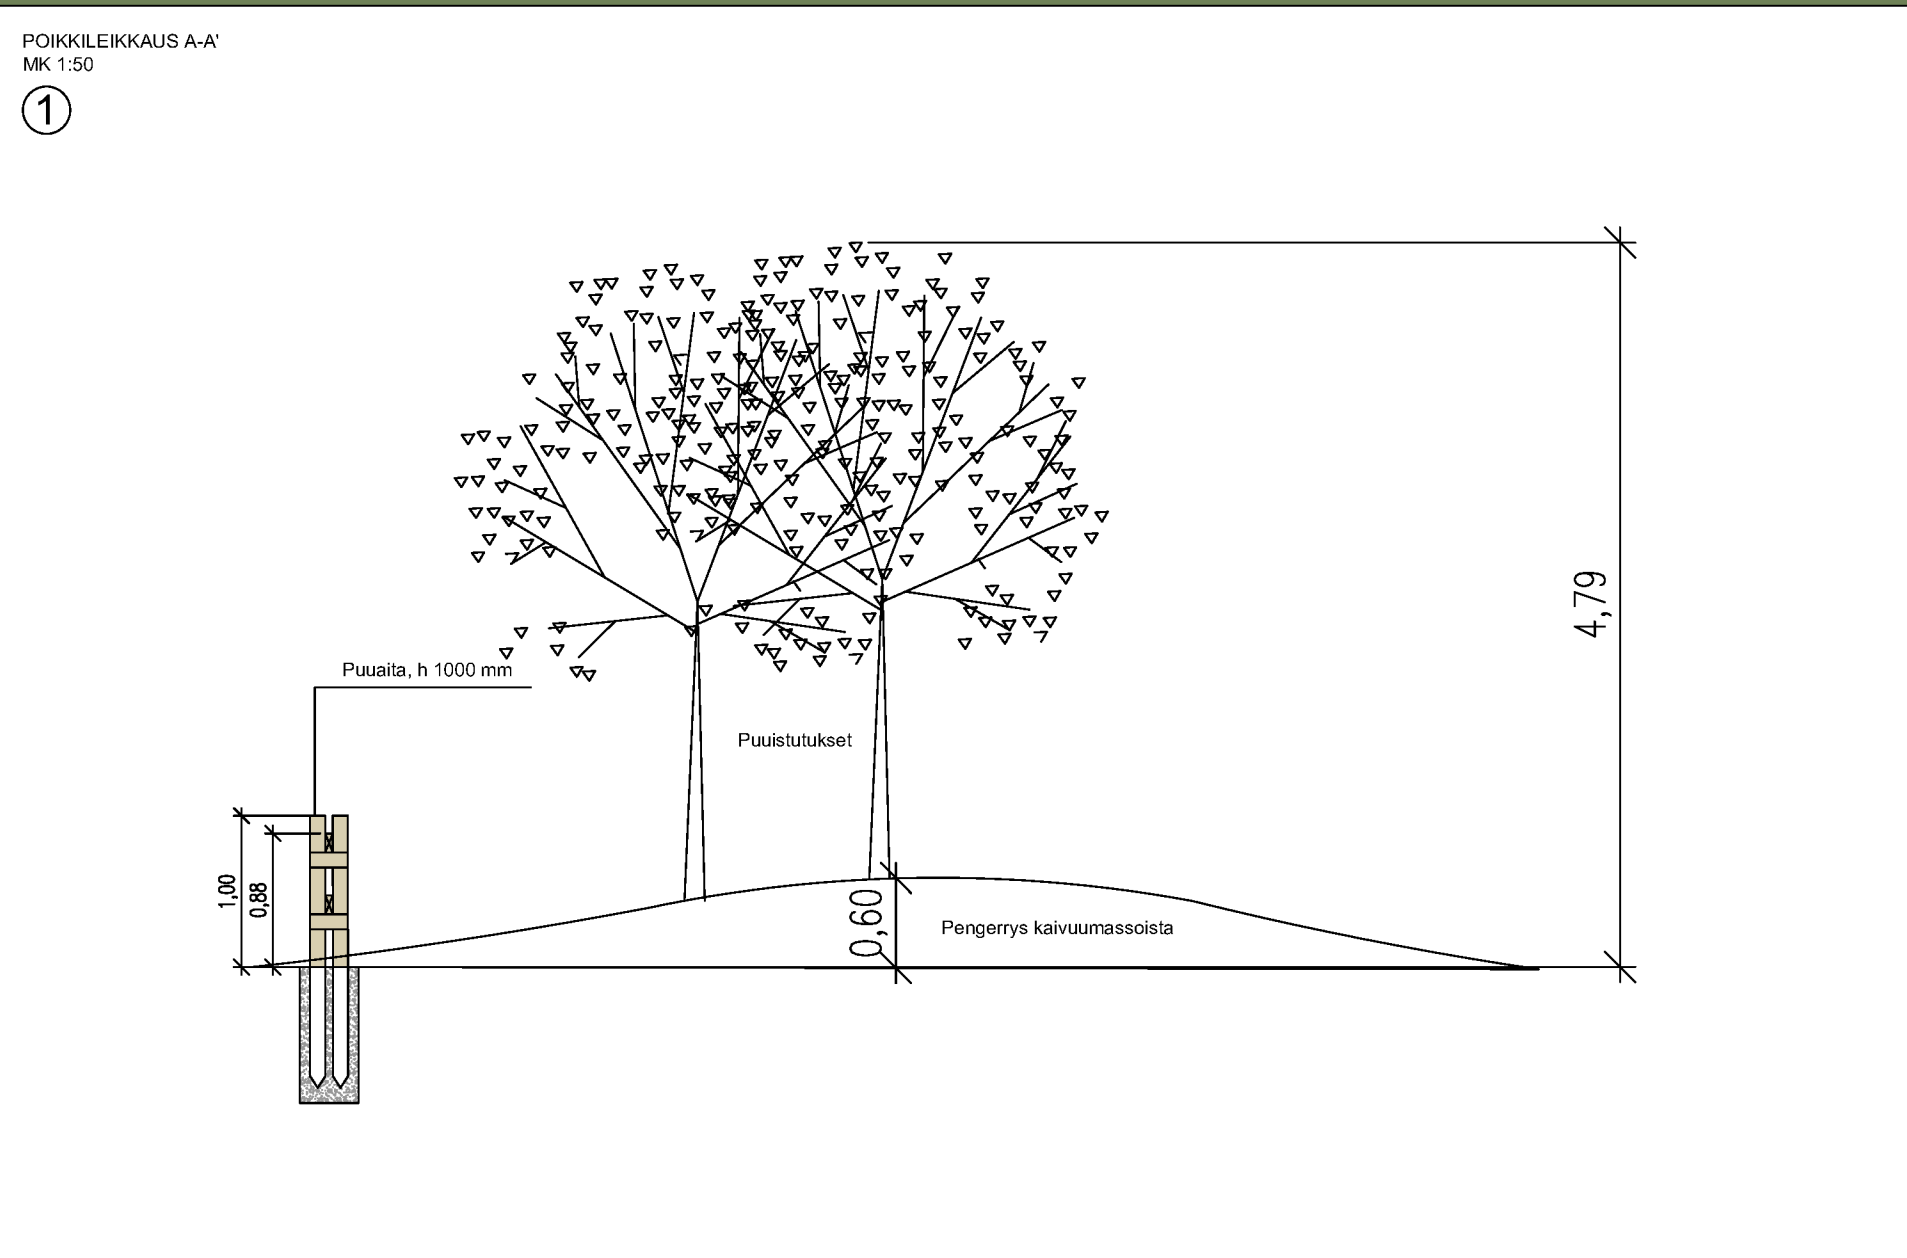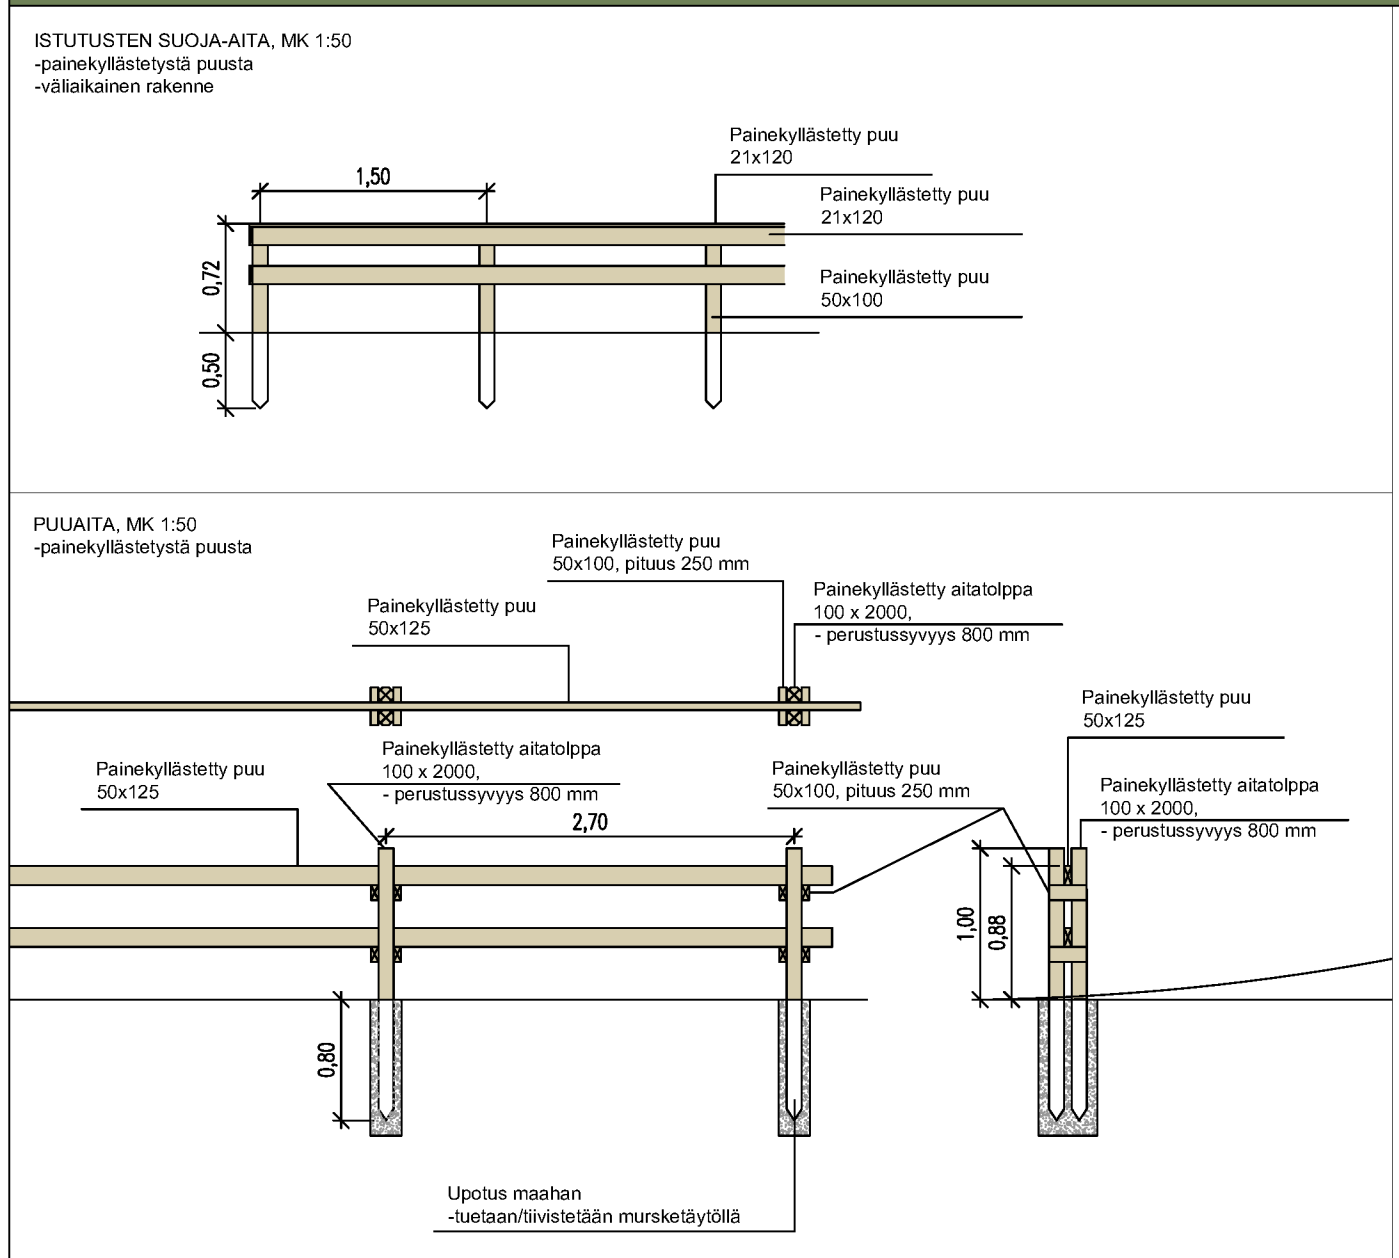

			TYÖMAAN TYÖNJOHTO ON VELVOLLINEN HANKKIMAAN TIEDOT KAAPELIEN JA JOHTIMIEN SUJAINNISTA
PIIR	14.8.2025	K.Tuomala	PORIN KAUPUNKI TEKNINEN TOIMIALA
SUUN	14.8.2025	K.Tuomala	INFRAYKSIKKÖ / INFRAJOHTAMINEN
TARK			Moukaripörssin pysäköintialue
TARK			Ilmailuopistontien länsipuolella
HYV			Vihersuunnitelma
VAHV	14.10.2025	TELA	
N2000		MITTAKAAVA 1:200, 1:50	PIIR N:O IN / IJ 13 487