


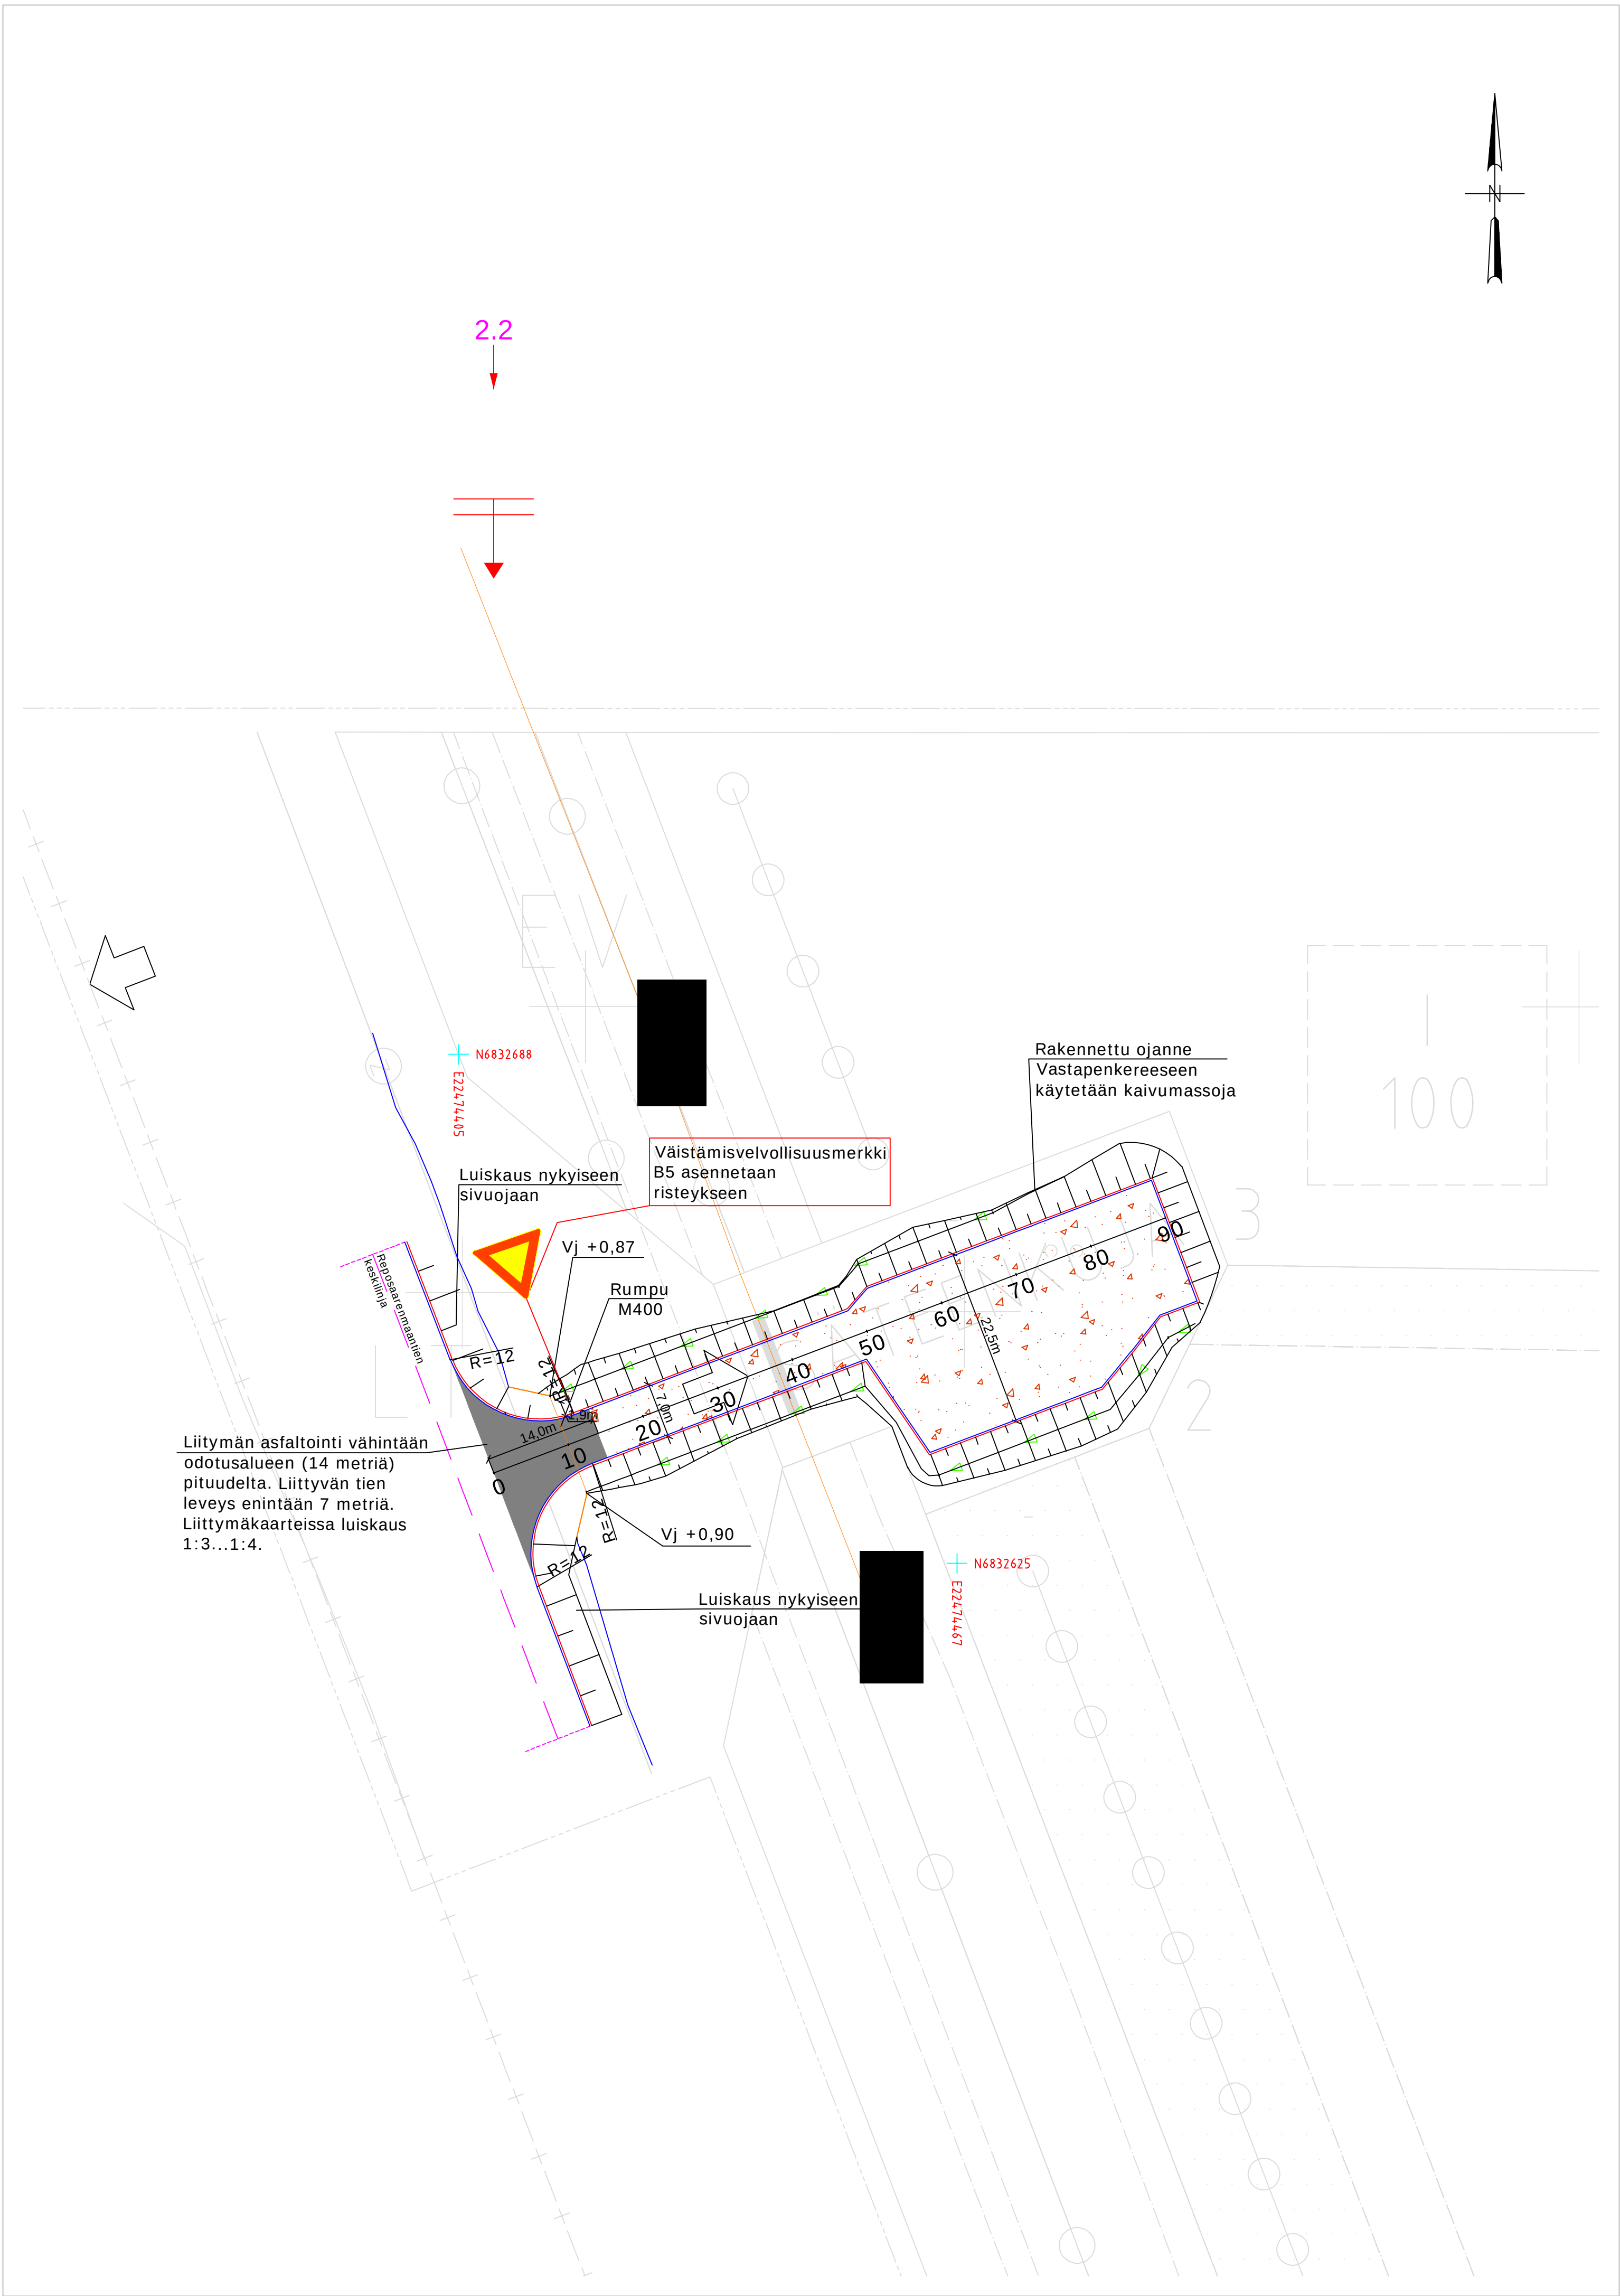

KORKEUSJÄRJESTELMÄ: N2000		KOORDINAATTIJÄRJESTELMÄ: ETRS-GK22	
Muutos	Pvm	Selitys	Tark.
PIIRUSTUKSEN KOKO: 630mm x 594mm			
k.osa/ kyla	korttel/ tila	Tontti/ Rn:o	Viranomaisen merkintä
Rakennustoimenpide		Pirustuslaji	
Uudisrakentaminen		Juokseva nro	
Rakennuskohteen nimi ja osoite		Pirustuksen sisältö	
Pörin kaupunki		Mittakaava	
Kirkkisaari liittymä		1:500	
Säteenkuja			
28880 Pori			
Suunn.ala		Työnro	Tiedosto
GEO			
Pirustusnro		Pirustuksia	Muutos
13530 / 1			
hyv.	suunn.	piirt.	pvm
P.Ruissalo	J.Santahuhta	JSANT	4.5.2026