
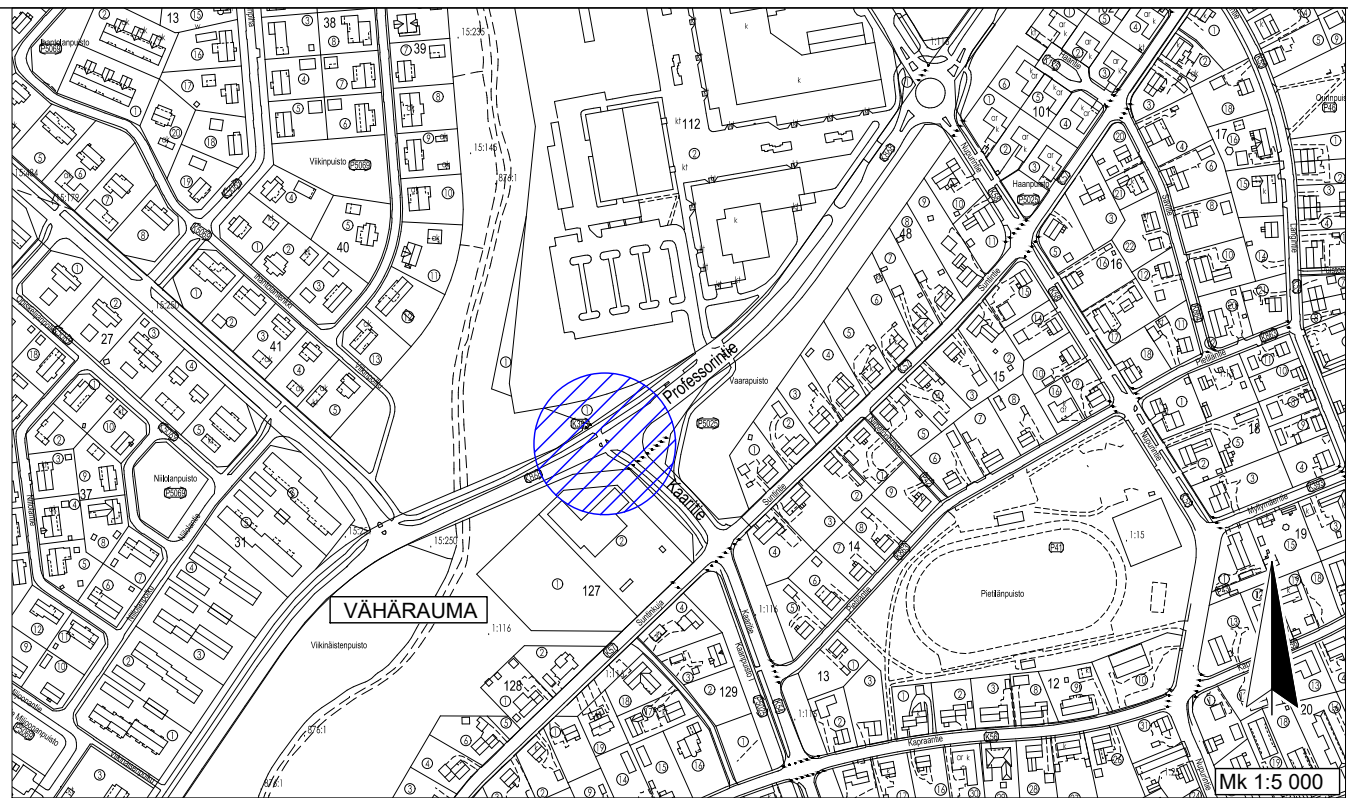


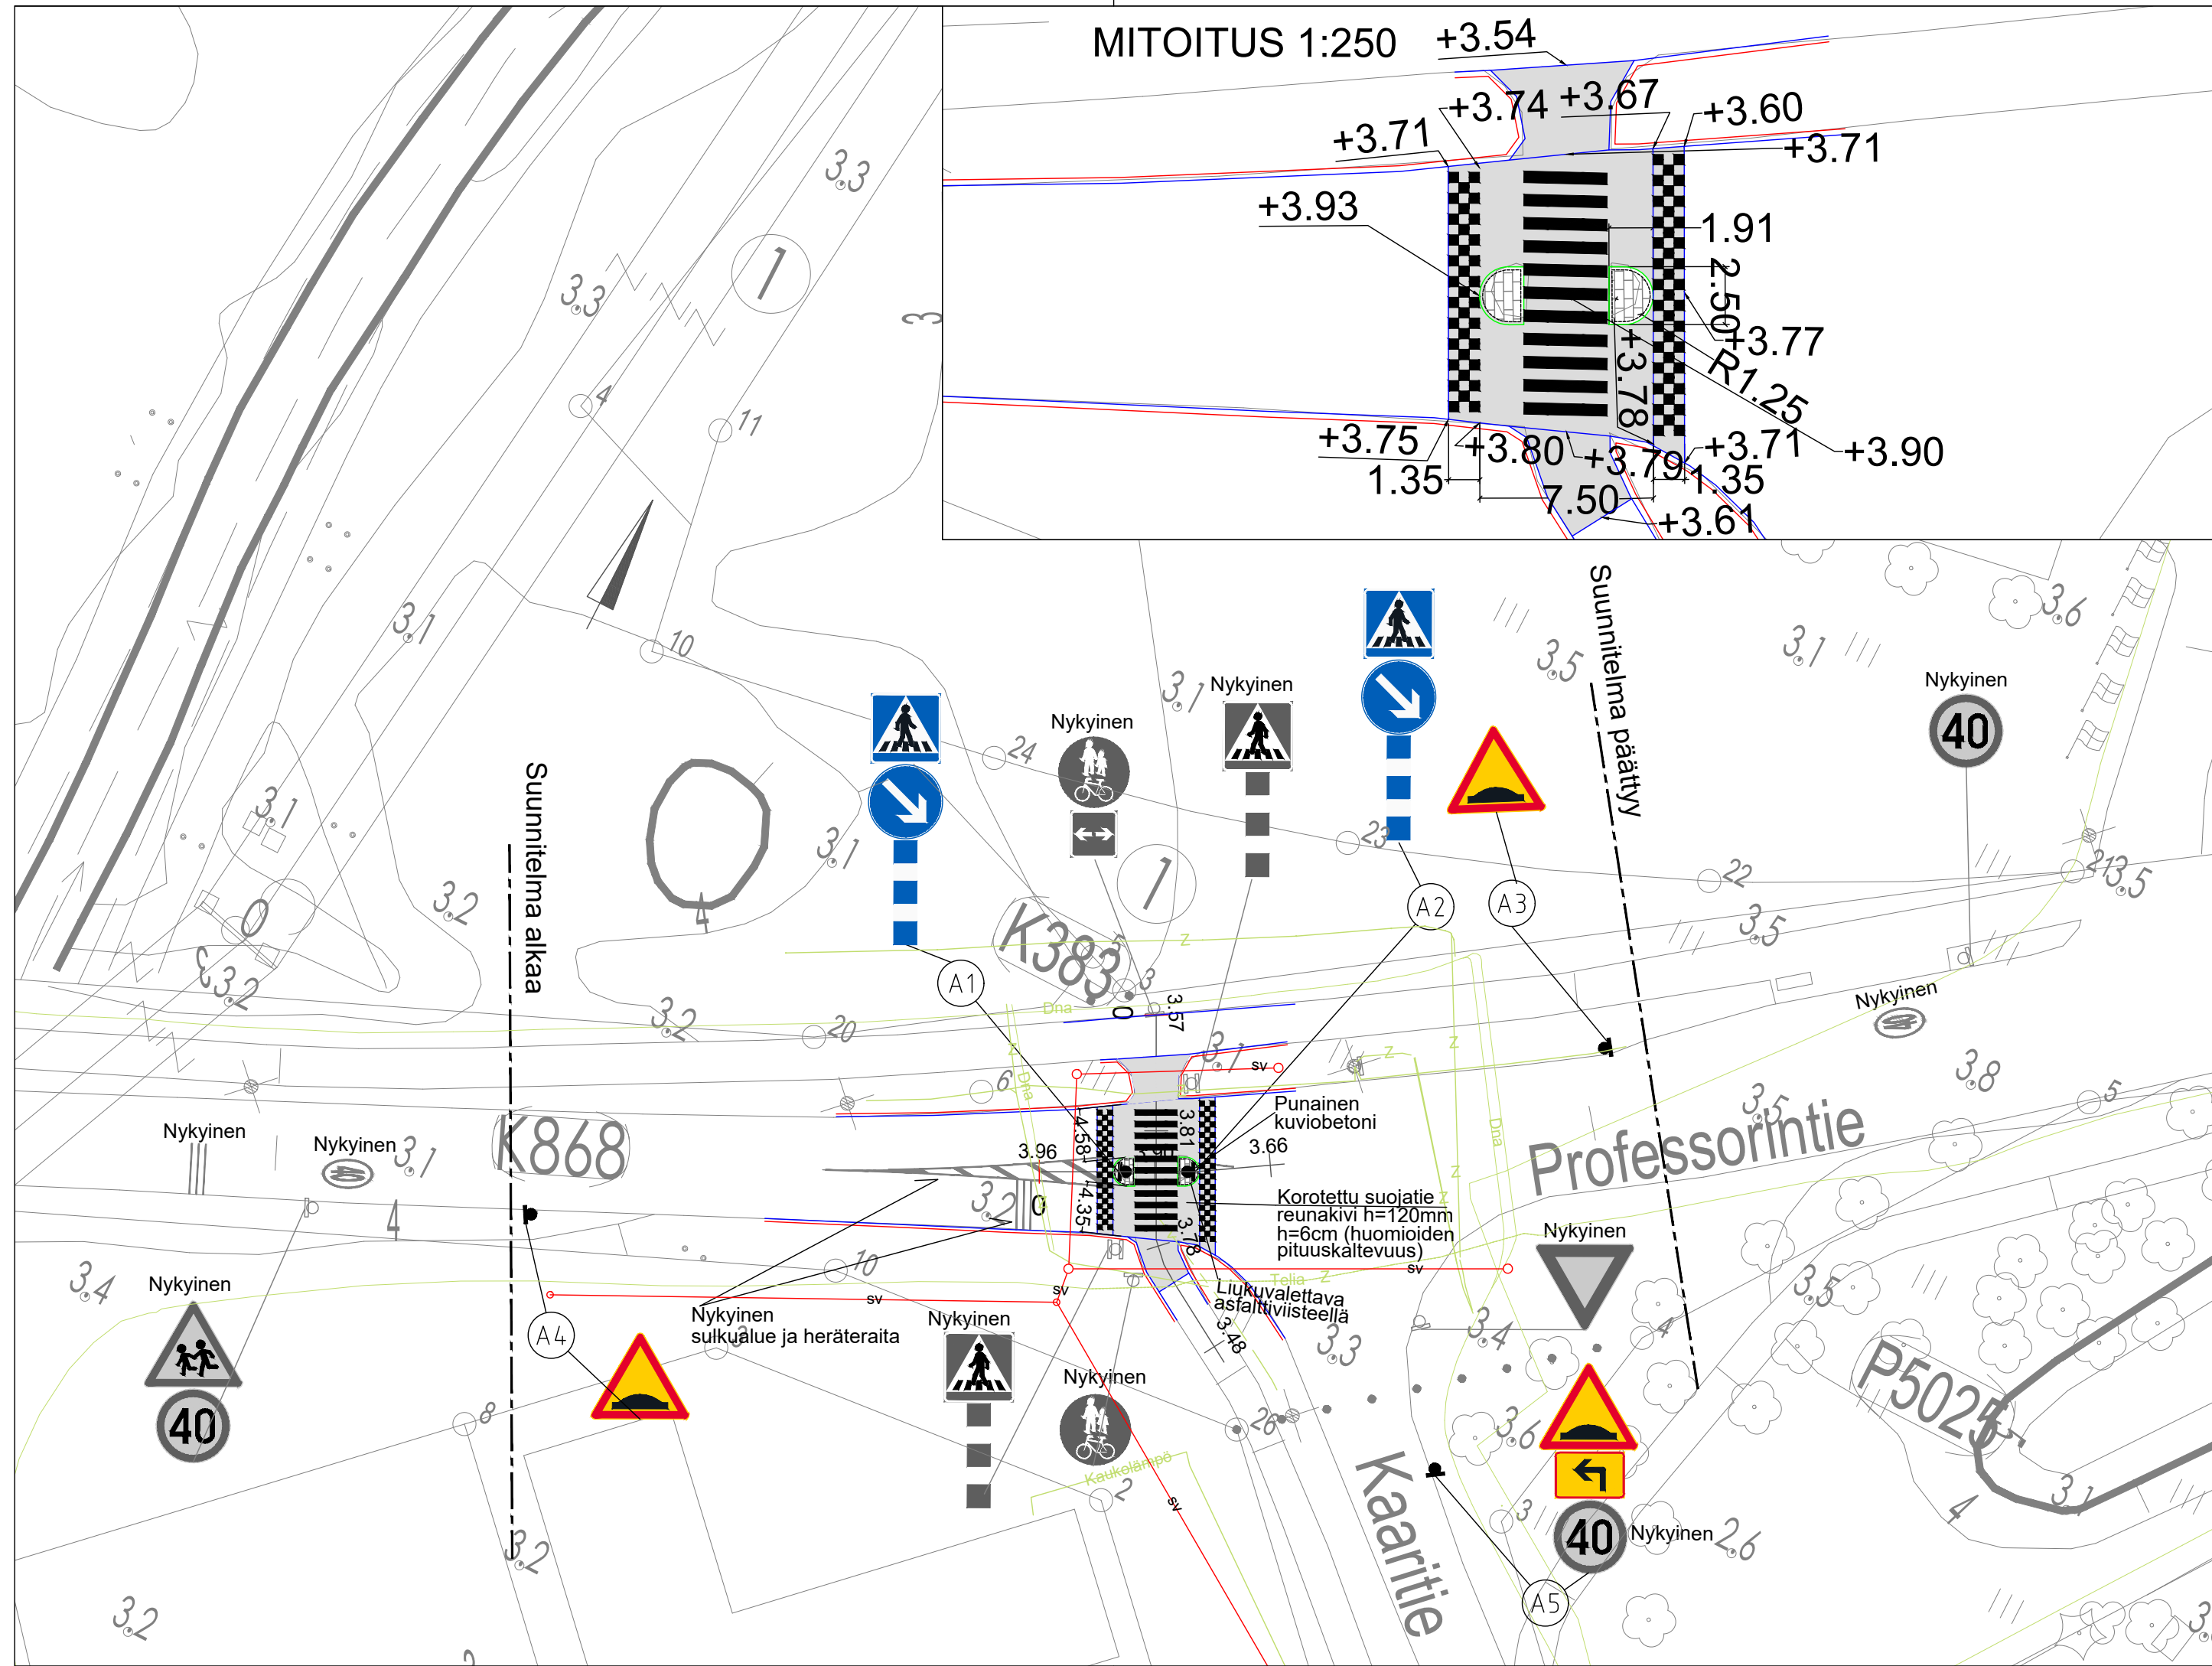

TYYPPIPOIKKILEIKKAUS IN/IJ 13 394
PAALUTUSMITAT R-asemalla

			TYÖMAAN TYÖNJOHTO ON VELVOLLINEN HANKKIMAAN TIEDOT KAAPELIEN JA JOHTIMIEN SIJAINNISTA	
KÄSIT	13.9.2024	Jouni Vuorenmaa	PORIN KAUPUNKI TEKNINEN TOIMIALA	
SUUN	13.9.2024	Jouni Vuorenmaa	INFRAYKSIKKÖ / INFRAJOHTAMINEN	
TARK			PROFESSORINTIE (KAARITIEN RISTEYS)	
TARK			KOROTETTU SUOJATIE	
HYV			LIIK. INS.	
VAHV			ASEMAPIIRUSTUS	
ETRS-GK22 N2000	KORVAA OSITTAIN KP/Is 302_2200	MITTAKAAVA 1:500, 1:250, 1:5 000	PIIR N:O IN / IJ 13 393	