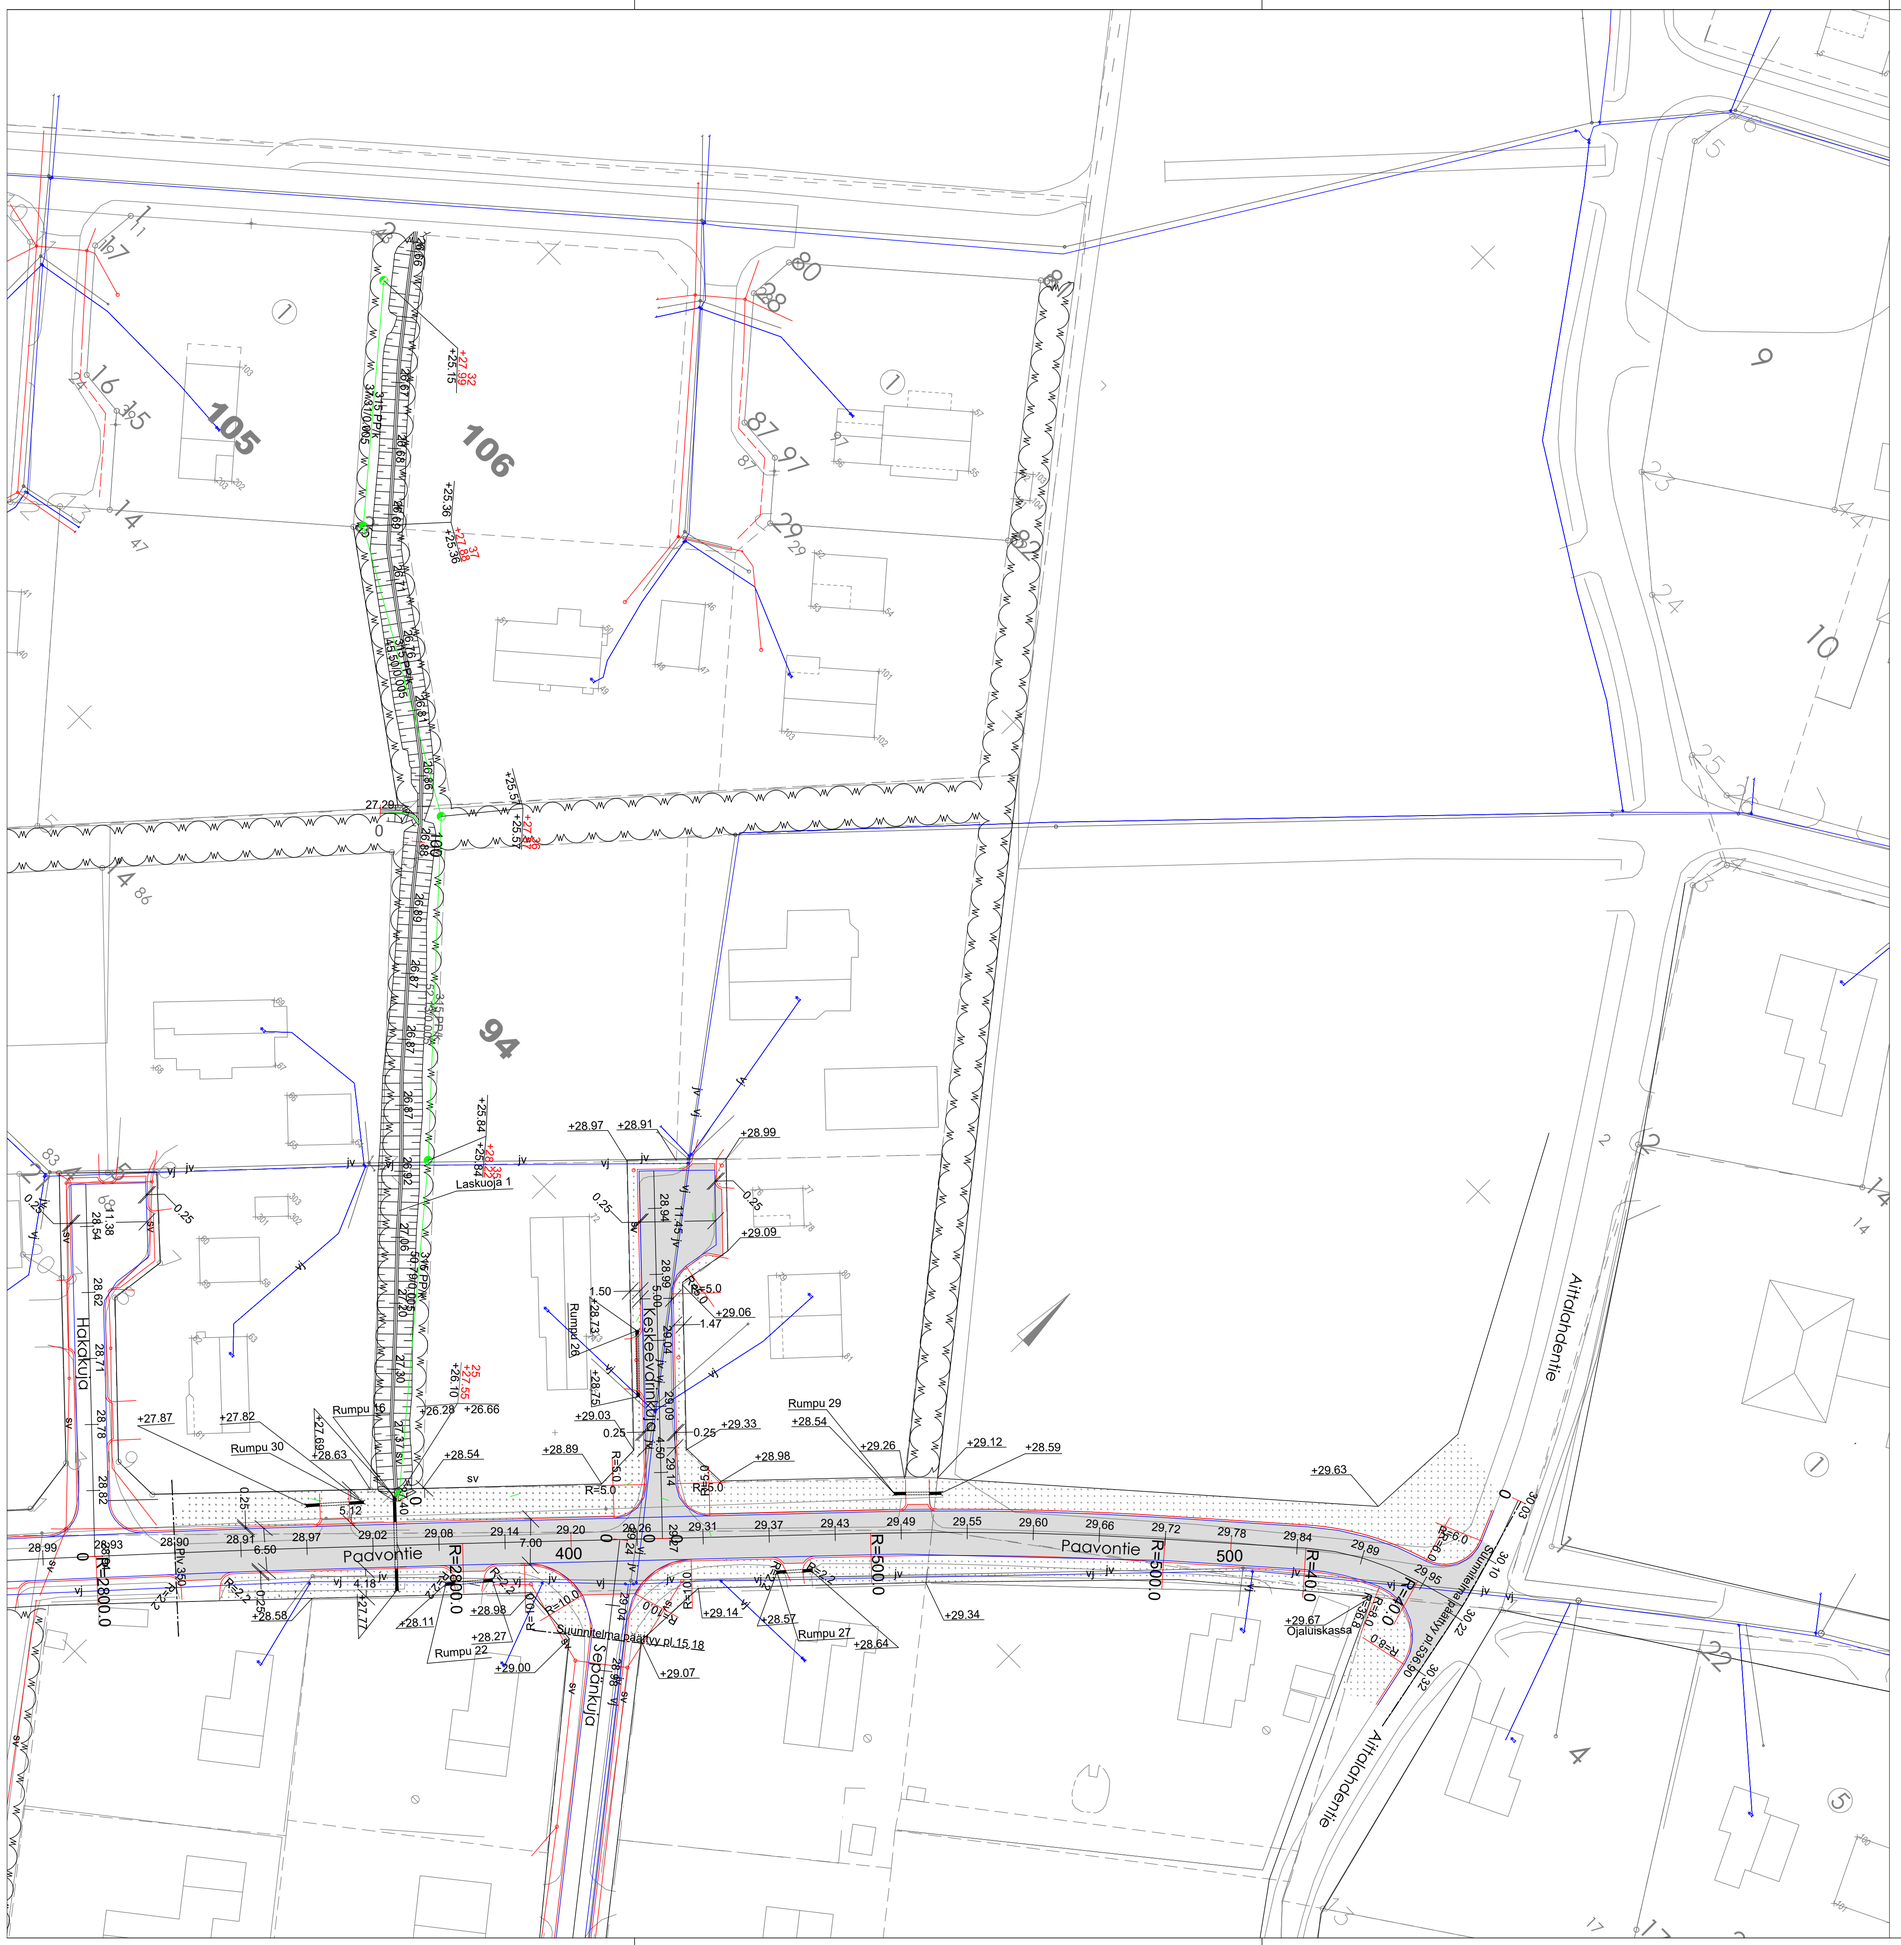


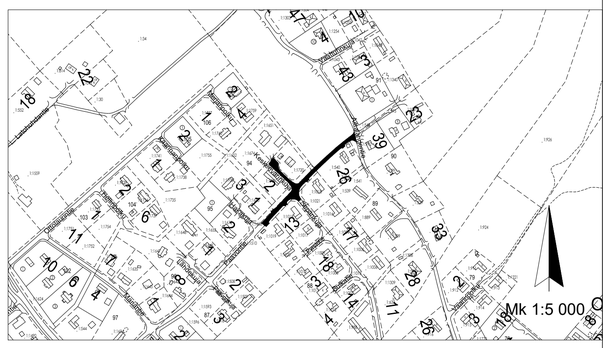


ASEMAPIIRUSTUS IN/IJ 13 434
KUIVATUSKARTAT IN/IJ 13 436, IN/IJ 13 437
PITUUSLEIKKAUS IN/IJ 13 438
TYYPPIPOIKKILEIKKAUKSET IN/IJ 13 439, IN/IJ 13 453
IN/IJ 13 454, IN/IJ 13455
PAALUTUSMITAT R-asemalla

| | | | |
|---|---|---|---|
| | | | TYÖMAAN TYÖNJOHTO ON VELVOLLINEN HANKKIMAAN TIEDOT KAAPELIEN JA JOHTIMIEN SIJAINNISTA |
| KÄSIT | 20.5.2025 | Pasi Kallunki | PORIN KAUPUNKI<br>TEKNINEN TOIMIALA |
| SUUN | 20.5.2025 | Irma Lehto | INFRAYKSIKKÖ / INFRAJOHTAMINEN |
| TARK | | | PAAVONTIEN PLV. 350-534.11 JA |
| TARK | | | KESKEEVARINKUJAN |
| HYV | | LIIK. INS. | PERUSPARANTAMINEN |
| VAHV | | | ASEMAPIIRUSTUS KasLissu |
| ETRS-GK22 N2000 | | | MITTAKAAVA 1:500, 1:5000 — PIIR N:O IN / IJ 13 435 |