


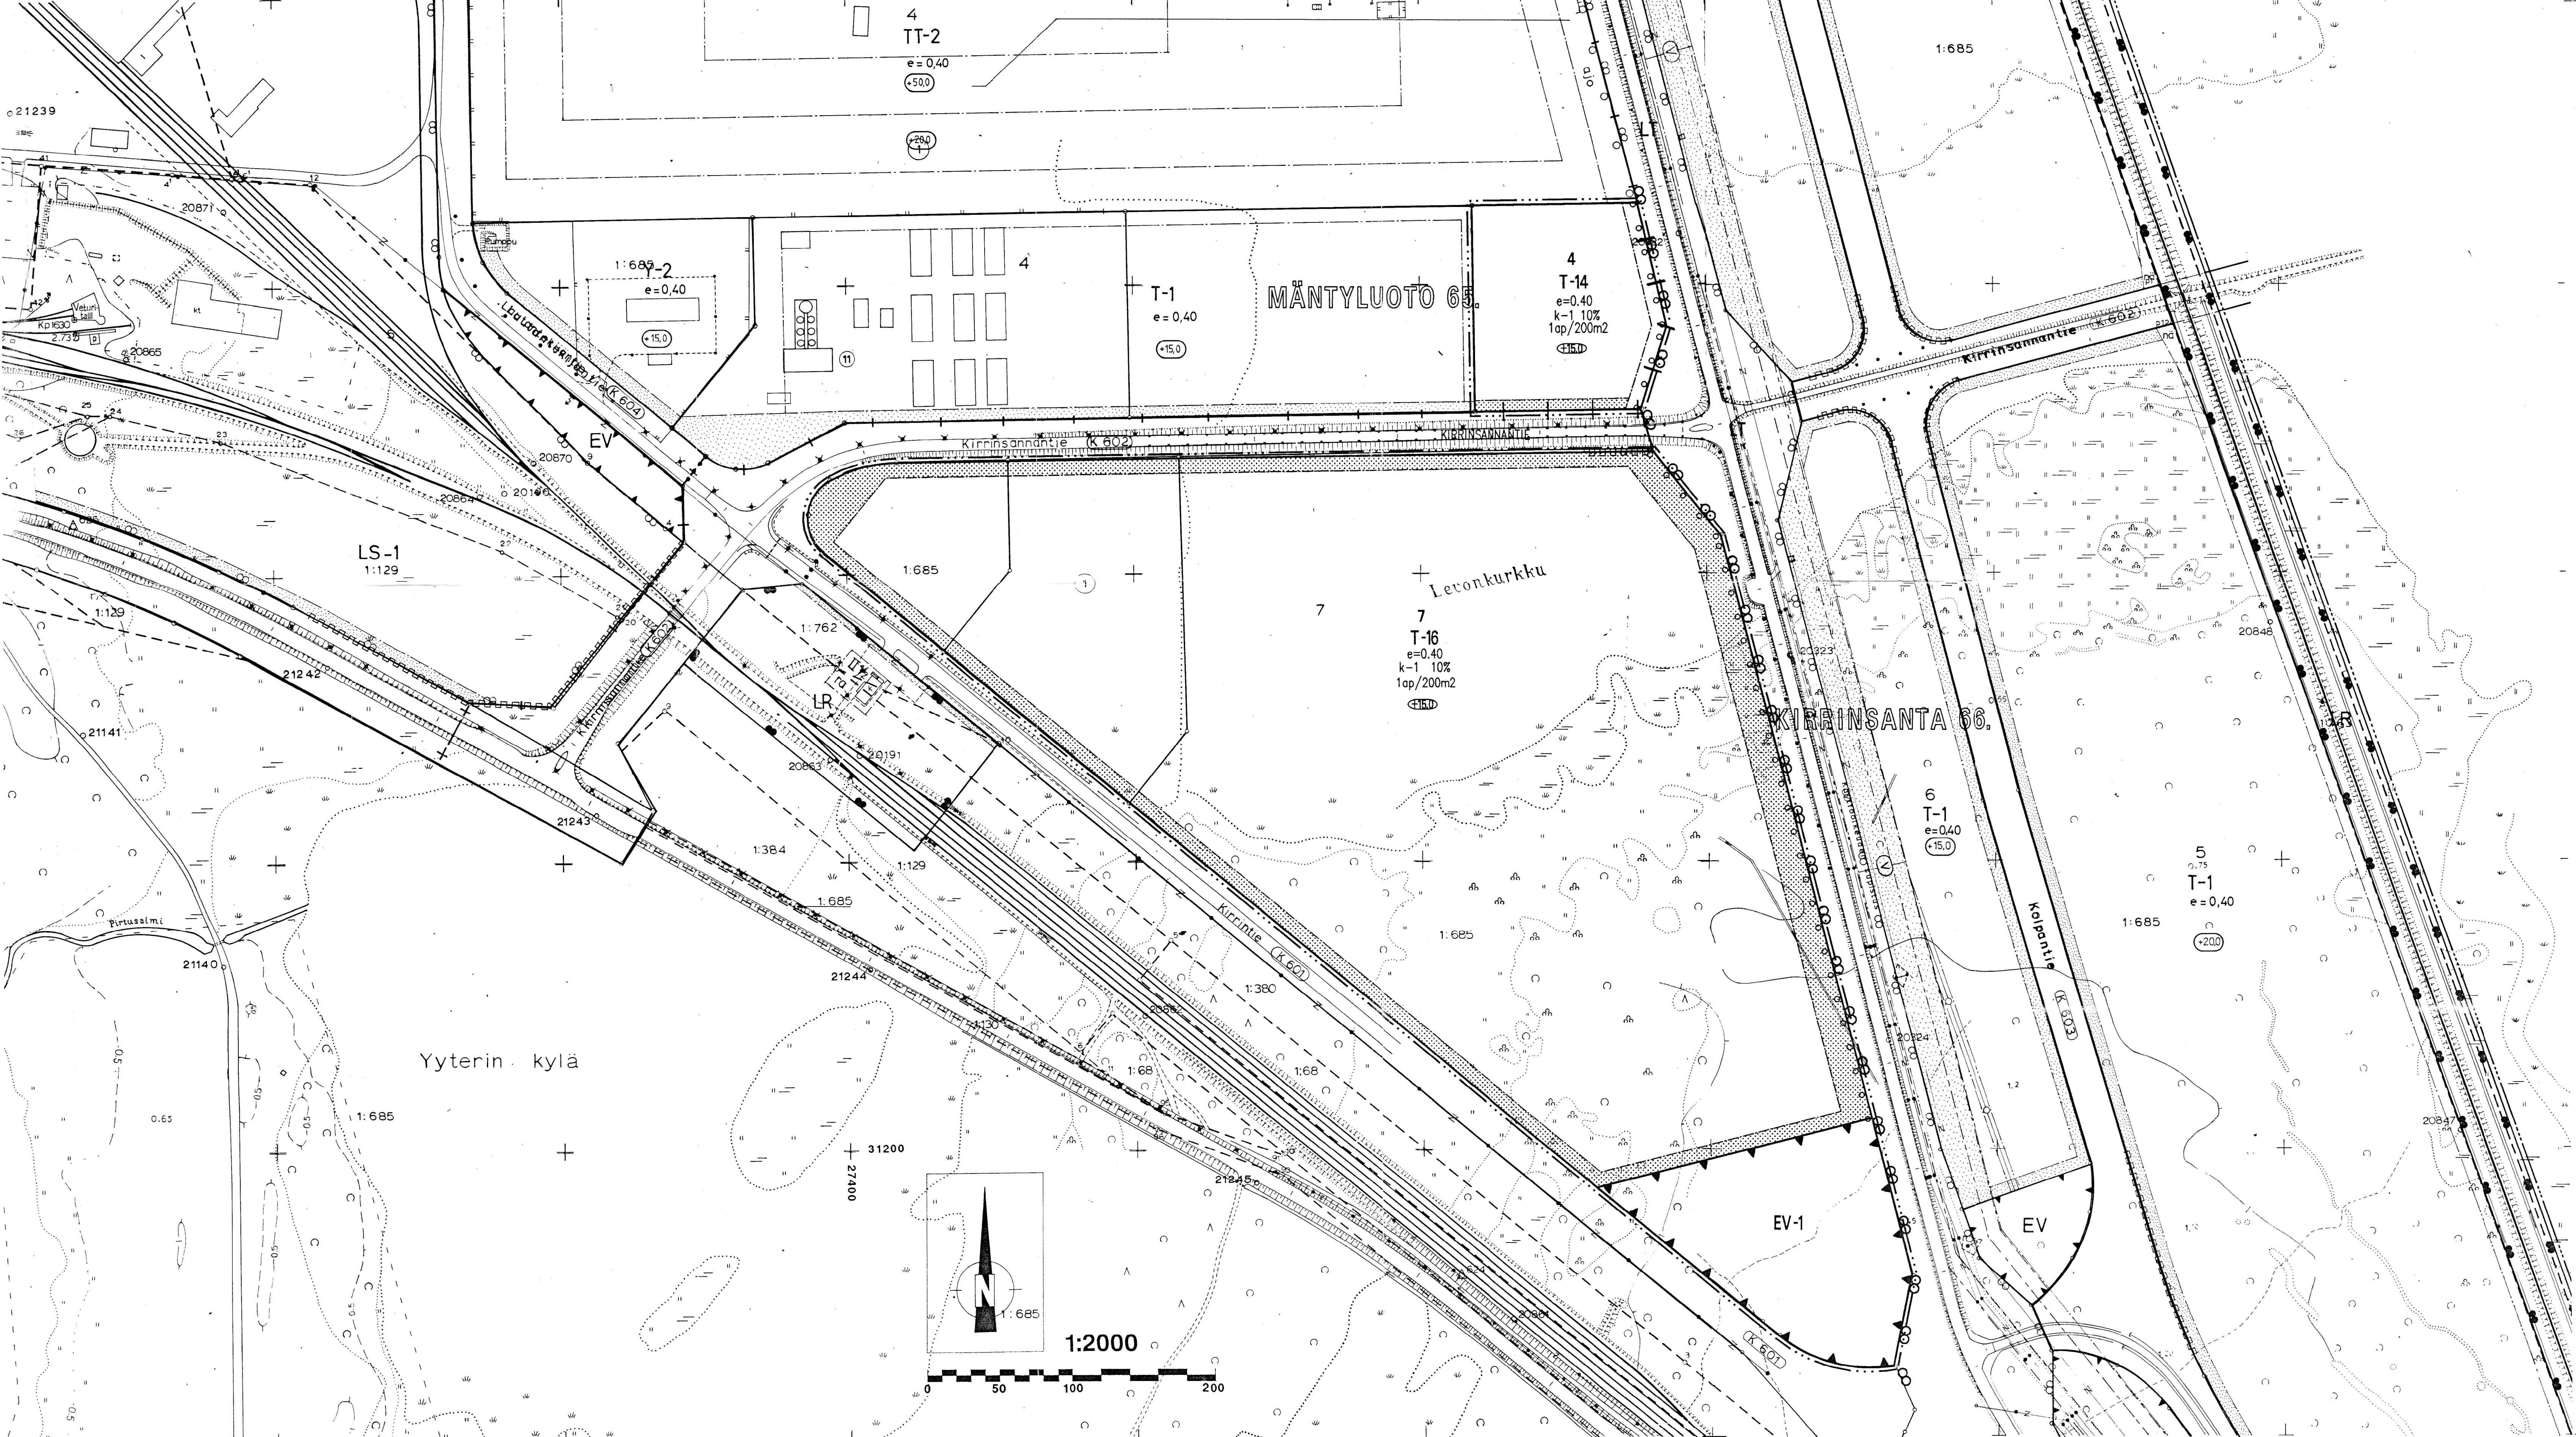

ASEMAKAAVAMAÄRÄYKSET JA -MERKINNÄT

- T-14

Teollisuus- ja varistorakennusten korttelialue.
Rakennuksen etäisyyden naapuritontin rajasta tulee olla vähintään 4 m, yli 8 m korkeiden rakennusosien kuitenkin vähintään rakennuksen korkeus.
- T-16

Teollisuus- ja varistorakennusten korttelialue.
Rakennuksen etäisyyden naapuritontin rajasta tulee olla vähintään 4m, yli 8m korkeiden rakennusosien kuitenkin vähintään rakennuksen korkeus.
Tontin rakentamattomien osien hoidossa tulee kiinnittää huomiota luonnonvaraisen lehtimetsän säilymiseen.
- EV-1

Suojaviheralue.
Alueen metsänhoidossa tulee kiinnittää huomiota luonnonvaraisen lehtimetsän säilymiseen.
3 m sen asemakaava-alueen ulkopuolella oleva viiva, jota vahvistaminen koskee.
- +

Kaupunginosan raja.
- Korttelin, korttelinosan ja alueen raja.
- Eri asemakaavamaäräysten alaisten alueenosien välinen raja.
66.

Kaupunginosan numero.
- KIRRI

Kaupunginosan nimi.
- 7

Korttelin numero.
- k-1 10%

Merkintä osoittaa, kuinka monta prosenttia rakennusoikeudesta saadaan käyttää tontin pääkäyttötarkoitukseen liittyviä liiketiloja varten.
- e=0,40

Tehokkuusluku eli kerrosalan suhde tontin pinta-alaan.
- 15,0

Rakennuksen vesikaton ylimmän kohdan korkeusasema.
- 15,0

Rakennusala.
- 15,0

Istutettava alueen osa.
- 15,0

Istutettava puurivi.
- 1ap/200m2

Katualueen rajan osa, jonka kohdalta ei saa järjestää ajoneuvoliittymää.
- 1ap/200m2

Merkintä osoittaa, kuinka monta kerrosalaneliömetriä kohti on rakennettava yksi autopaikka.

PORIN KAUPUNKI

AS1253

ASEMAKAAVAN MUUTOS KOSKEE
PORIN KAUPUNGIN
MÄNTYLUDON ELI 65. KAUPUNGINOSAN
LP-ALUETTA

KIRRINSANNAN ELI 66. KAUPUNGINOSAN
KORTTELIA: 7
PUISTOA: KIRRINPUISTO

ASEMAKAAVAN MUUTOKSELLA MUODOSTUU
PORIN KAUPUNGIN
MÄNTYLUDON ELI 65. KAUPUNGINOSAN
KORTTELI: 4 (OSA)

KIRRINSANNAN ELI 66. KAUPUNGINOSAN
KORTTELI: 7
SUOJAVIHERALUE

Pohjakartta täyttää 24.5.1982 annetun kaavoitusmittausasetuksen
vaatimukset

Porissa 19.3.1997
terk.

Niilo Pietarinen
Kaupungingeodeetti

PORIN KAUPUNKI / KAAVOITUSOSASTO

Suunnittelija: Antti Montere
Piirtäjä: SL
Kaavoituspääll.

Säil.nro
Pvm: 19.3.1997
Muutettu 14.10.1997

Kh:

Kv:

L-S YK 16.1.1998