
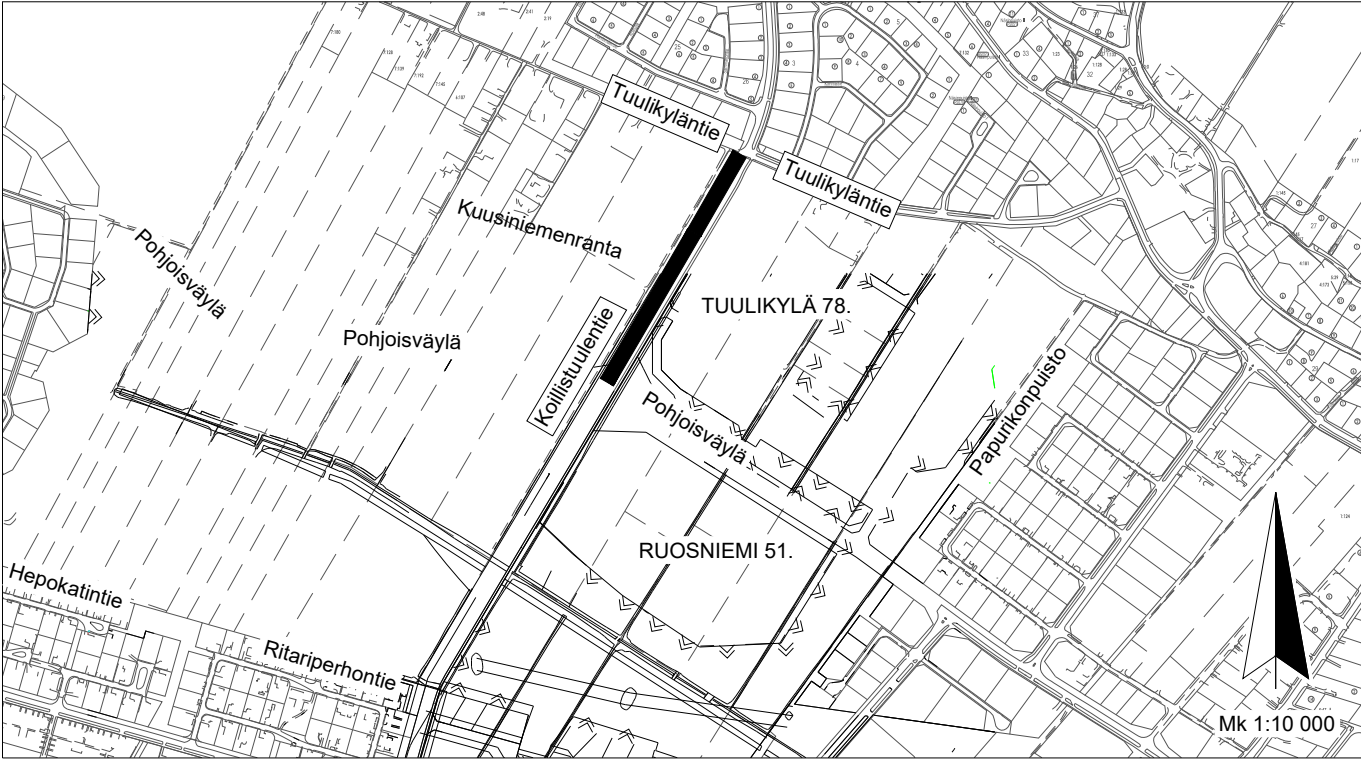


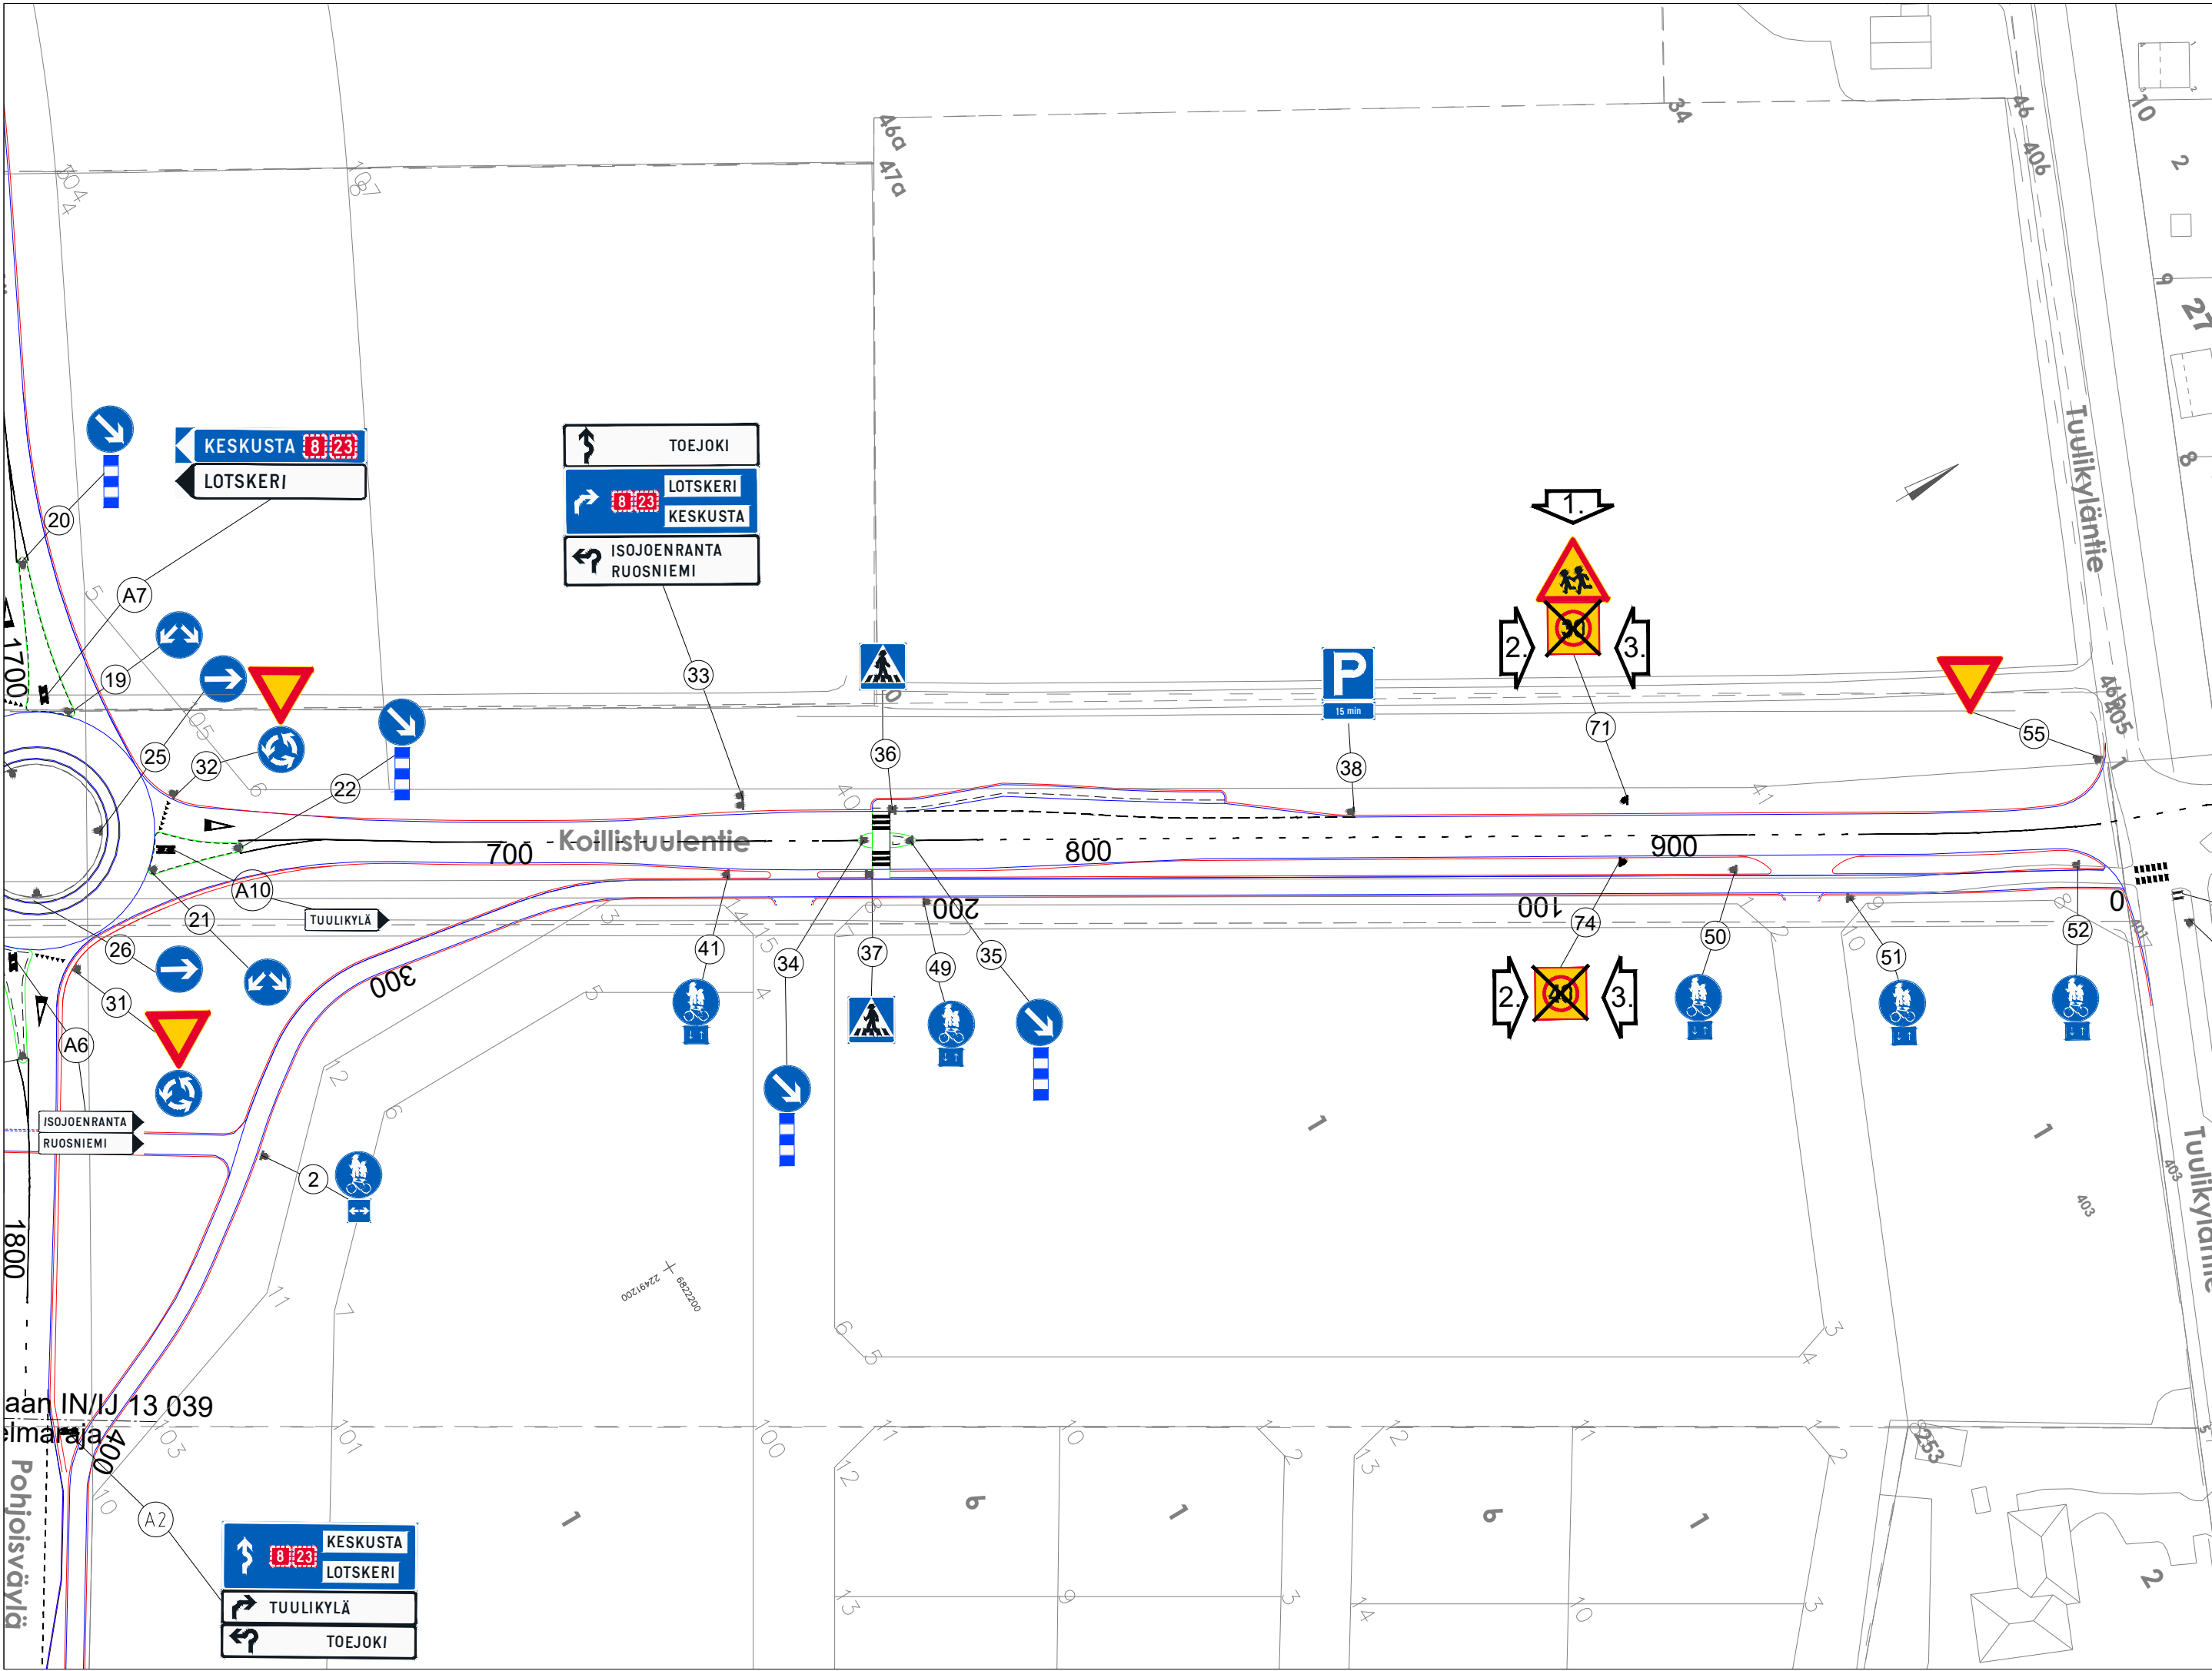

N:O	MUUTOS PVM	KÄSIT	S	T	SELITYS
1.	19.10.2023	MHu			LISÄTTY LAPSISTA VAROITTAVA MERKKI.
2.	29.11.2023	P.K			LISÄTTY ALUERAJOITUSMERKIT 30 KM/H JA 40 KM/H.
3.	28.04.2025	JWi			POISTETAAN ALUENOPESURAJOITUSMERKIT 30KM/H JA 40KM/H

HYVÄKSYTTY

7. päivänä helmi kuuta
vuonna 2023

Porin kaupunki
TEKNINEN LAUTAKUNTA

LIITTYY SUUNNITELMAAN 13 039

			TYÖMAAN TYÖNJOHTO ON VELVOLLINEN HANKKIMAAN TIEDOT KAAPELIEN JA JOHTIMIEN SIJAINNISTA	
KÄSIT	20.9.2022	Marko Huttunen	PORIN KAUPUNKI	
SUUN	7.10.2022	Irma Lehto	TEKNINEN TOIMIALA	
TARK	16.1.2023		INFRA YKSIKKÖ / INFRAJOHTAMINEN	
TARK	16.1.2023		KOILLISTUULENTIE plv 700-977.95	
HYV				
VAHV			LIIKENNESUUNNITELMA	
ETRS-GK22 N2000			MITTAKAAVA 1:1000, 1:10000	PIIR N:O IN / IJ 13 232