


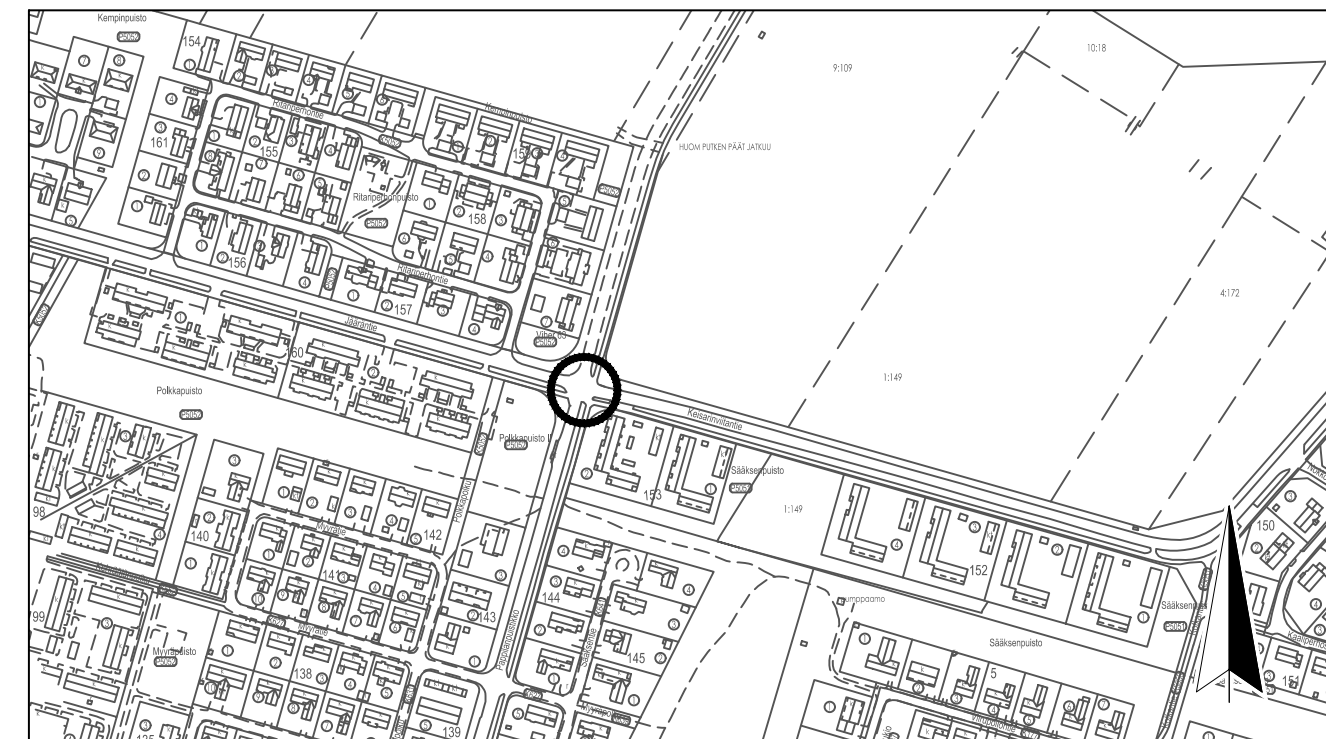
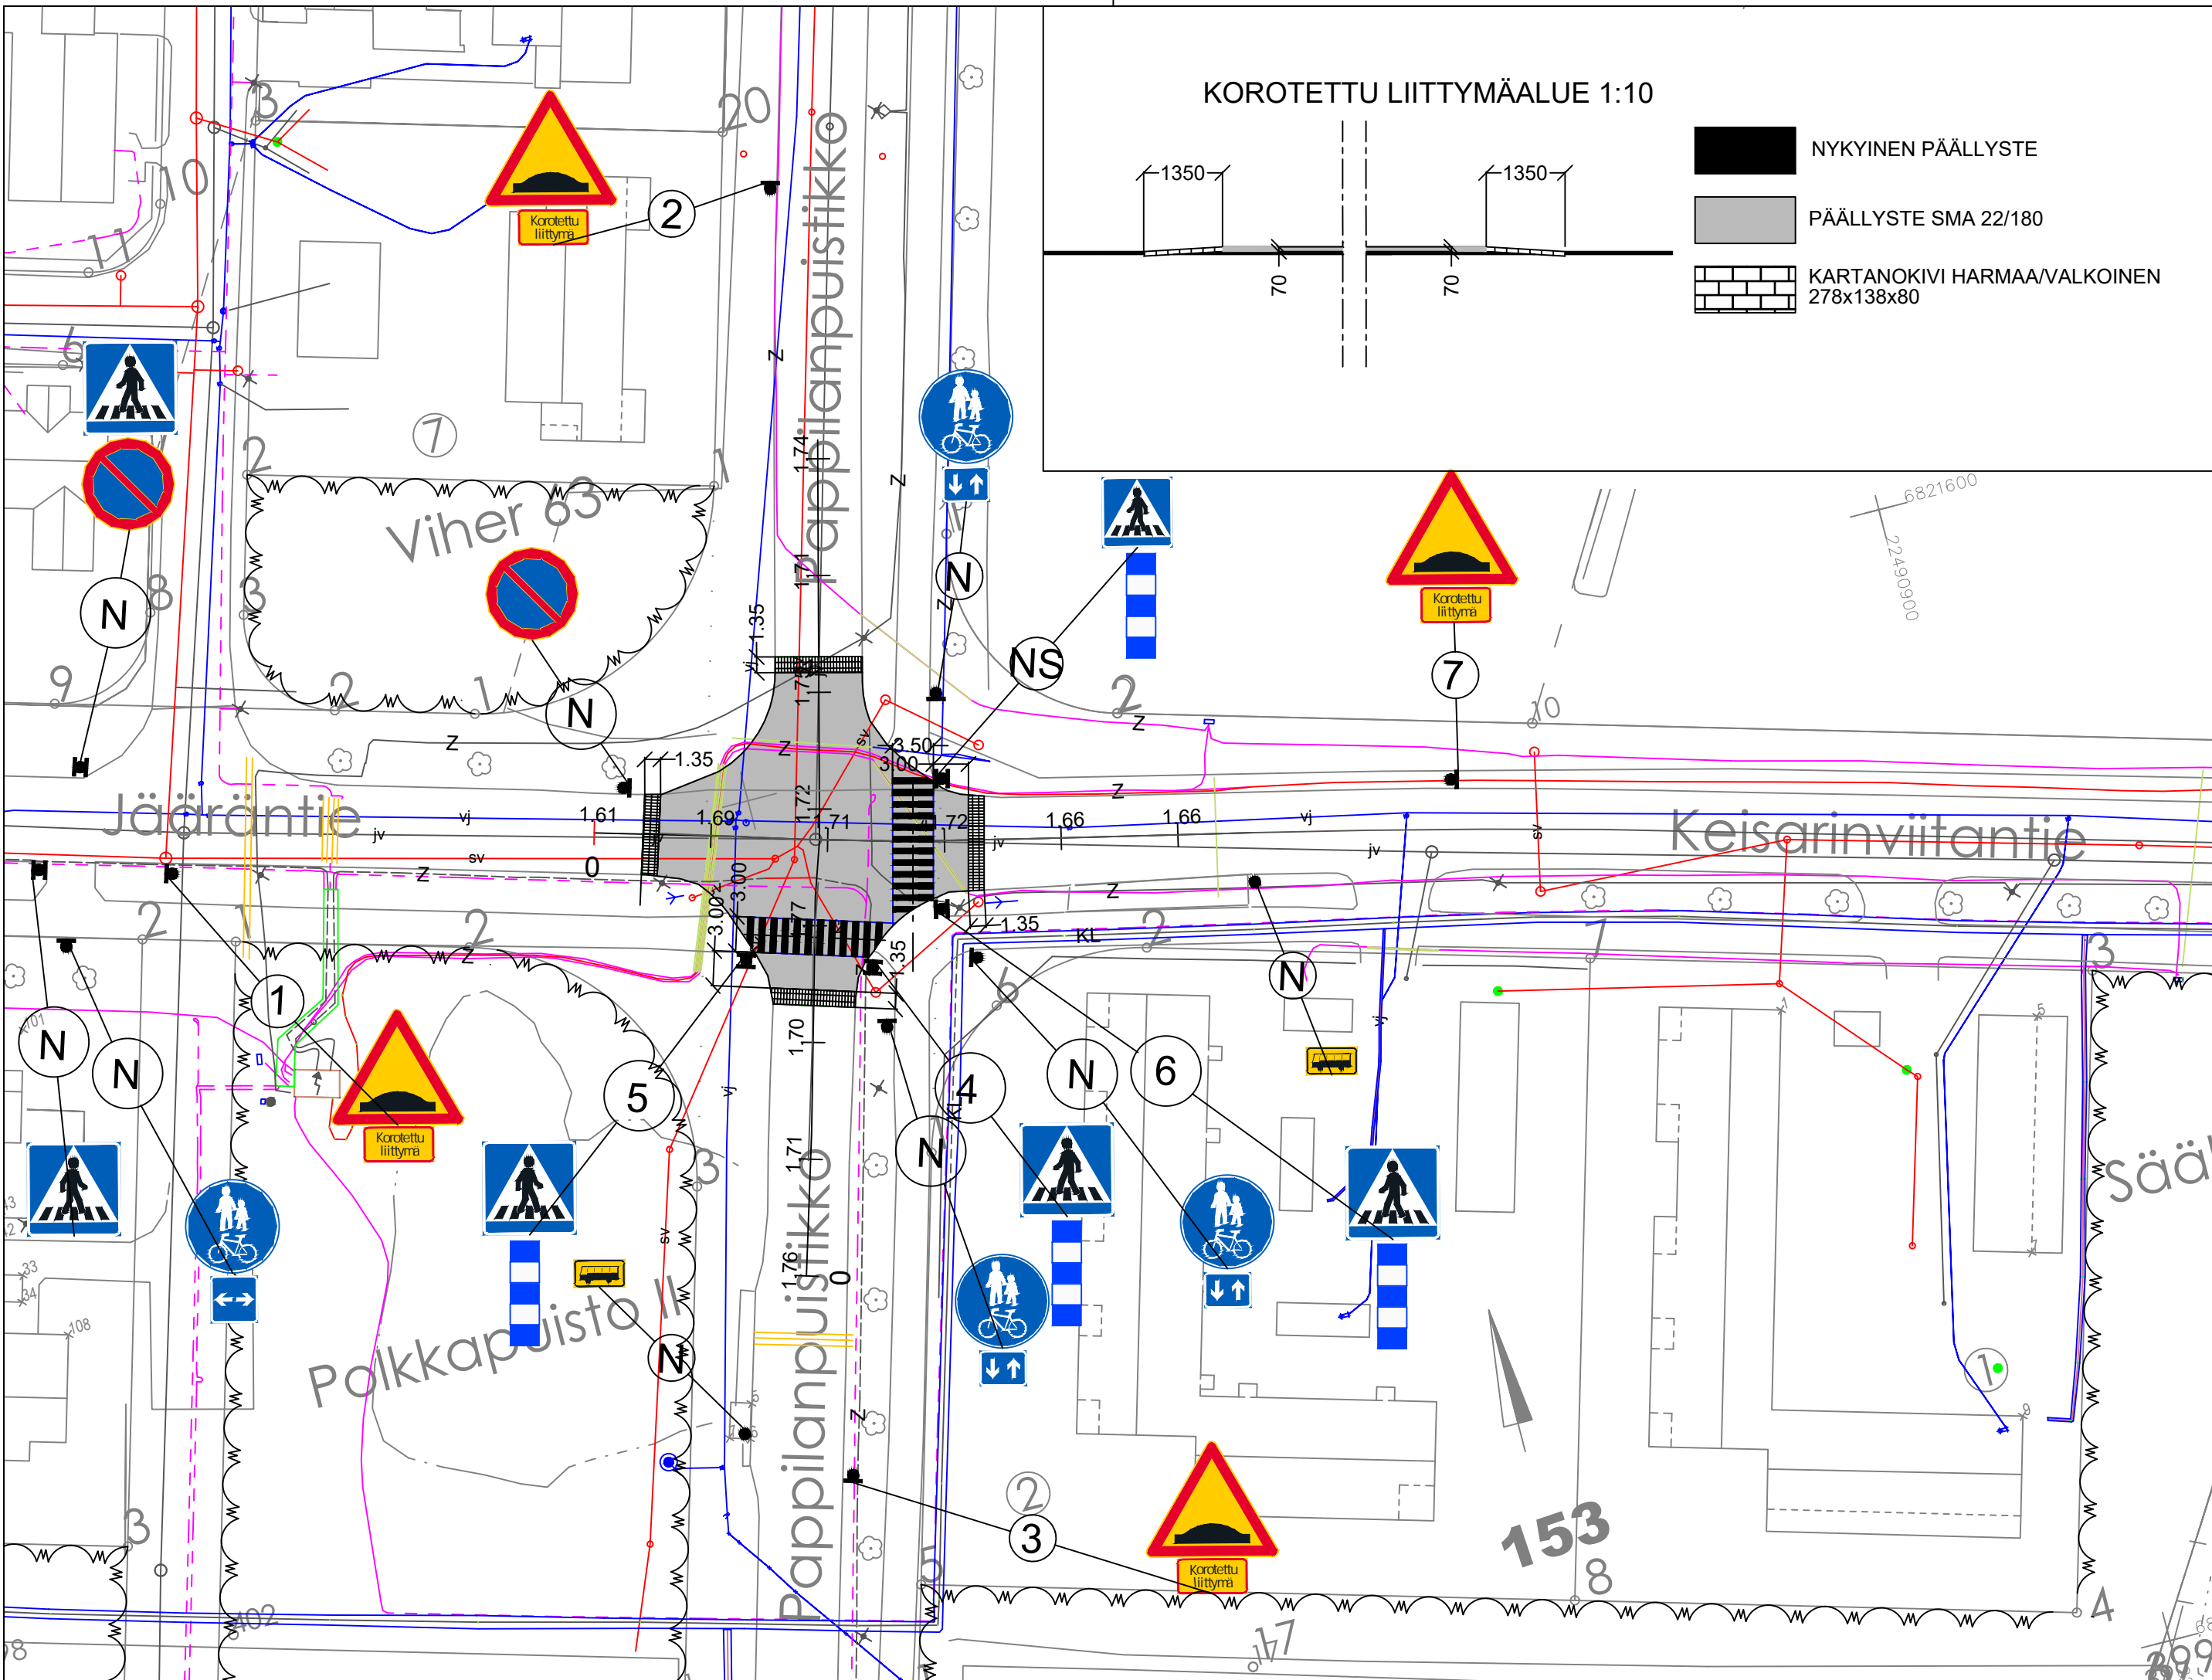


KOROTETTU LIITTYMÄALUE 1:10

-  NYKYINEN PÄÄLLYSTE
-  PÄÄLLYSTE SMA 22/180
-  KARTANOKIVI HARMAA/VALKOINEN 278x138x80



PAALUTUSMITAT R-asemalla

			TYÖMAAN TYÖNJOHTO ON VELVOLLINEN HANKKIMAAN TIEDOT KAAPELIEN JA JOHTIMIEN SIJAINNISTA	
KÄSIT	10.5.2023	Irma Lehto	PORIN KAUPUNKI TEKNINEN TOIMIALA	
SUUN	10.5.2023	Irma Lehto	INFRAYKSIKKÖ / INFRAJOHTAMINEN	
TARK	10.5.2023	<i>Irma Lehto</i>	PAPPILANPUUSTIKON JA KEISARINVIITANTIE KOROTETTU	
TARK	10.5.2023	<i>Eija Riihimäki</i>	LIITTYMÄ	
HYV	12.5.2023	LIIK.INS.		
VAHV			ASEMAPIIRUSTUS KasLissu	
ETRS-GK22 N2000			MITTAKAAVA 1:500, 1:10, 1:5000	PIIR N:O IN / IJ 13 253