
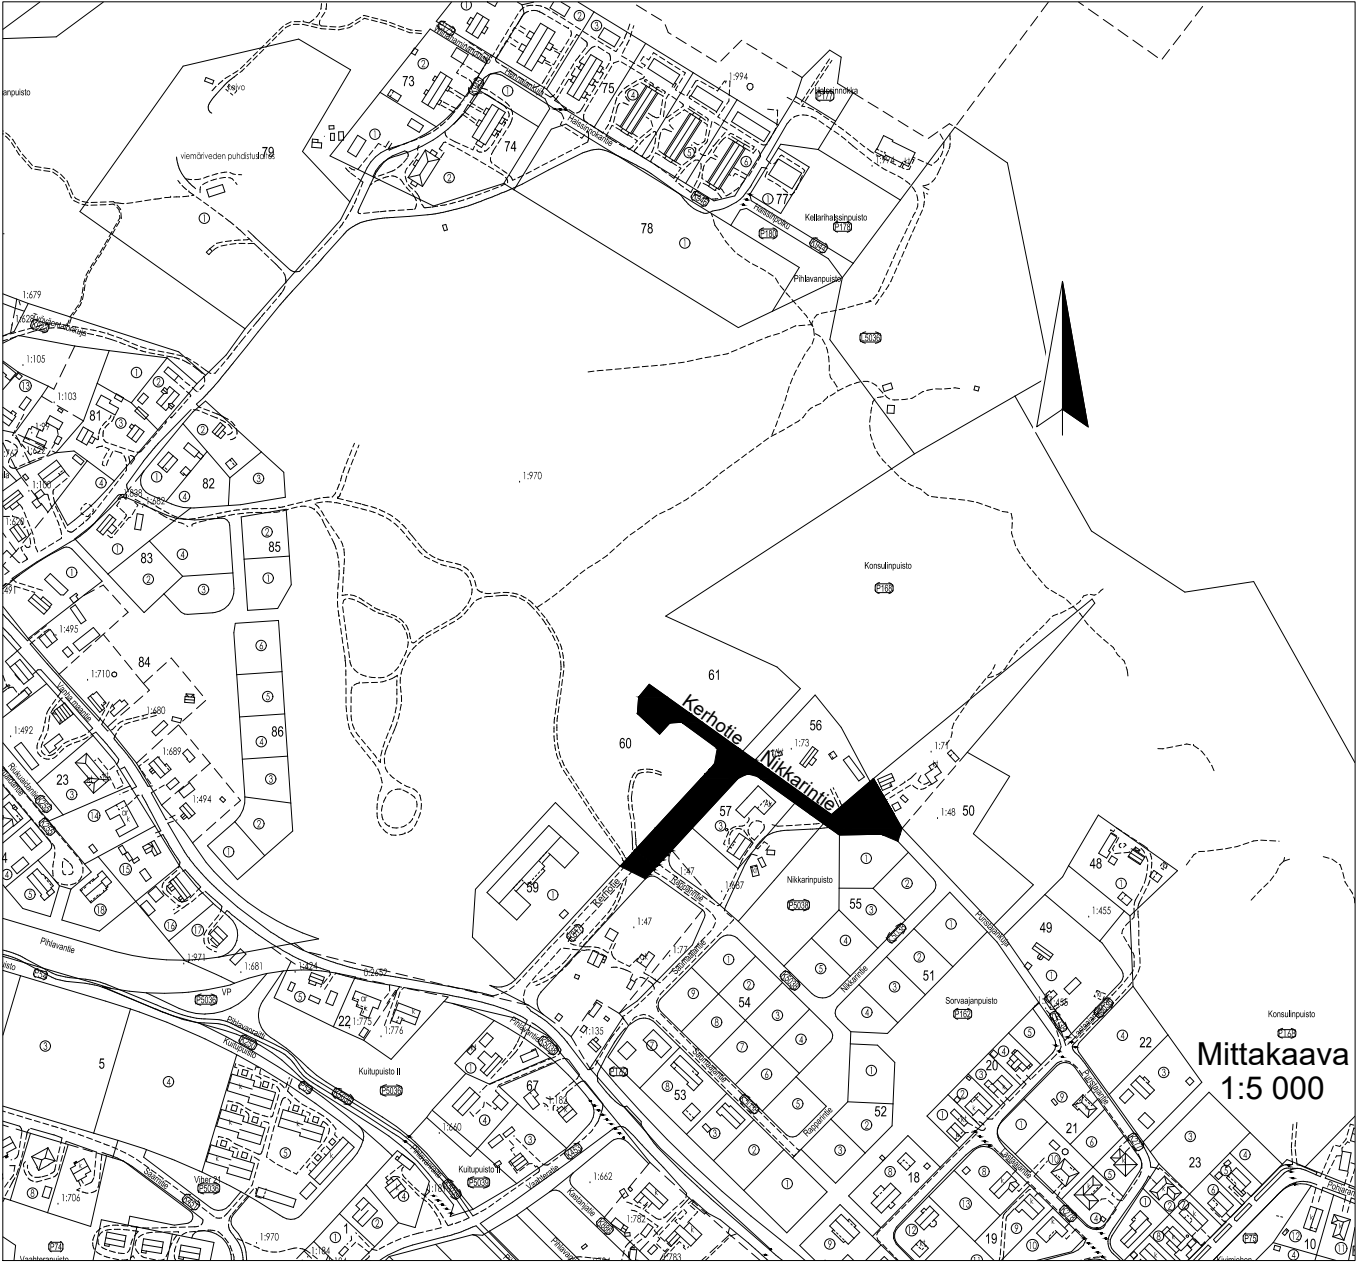


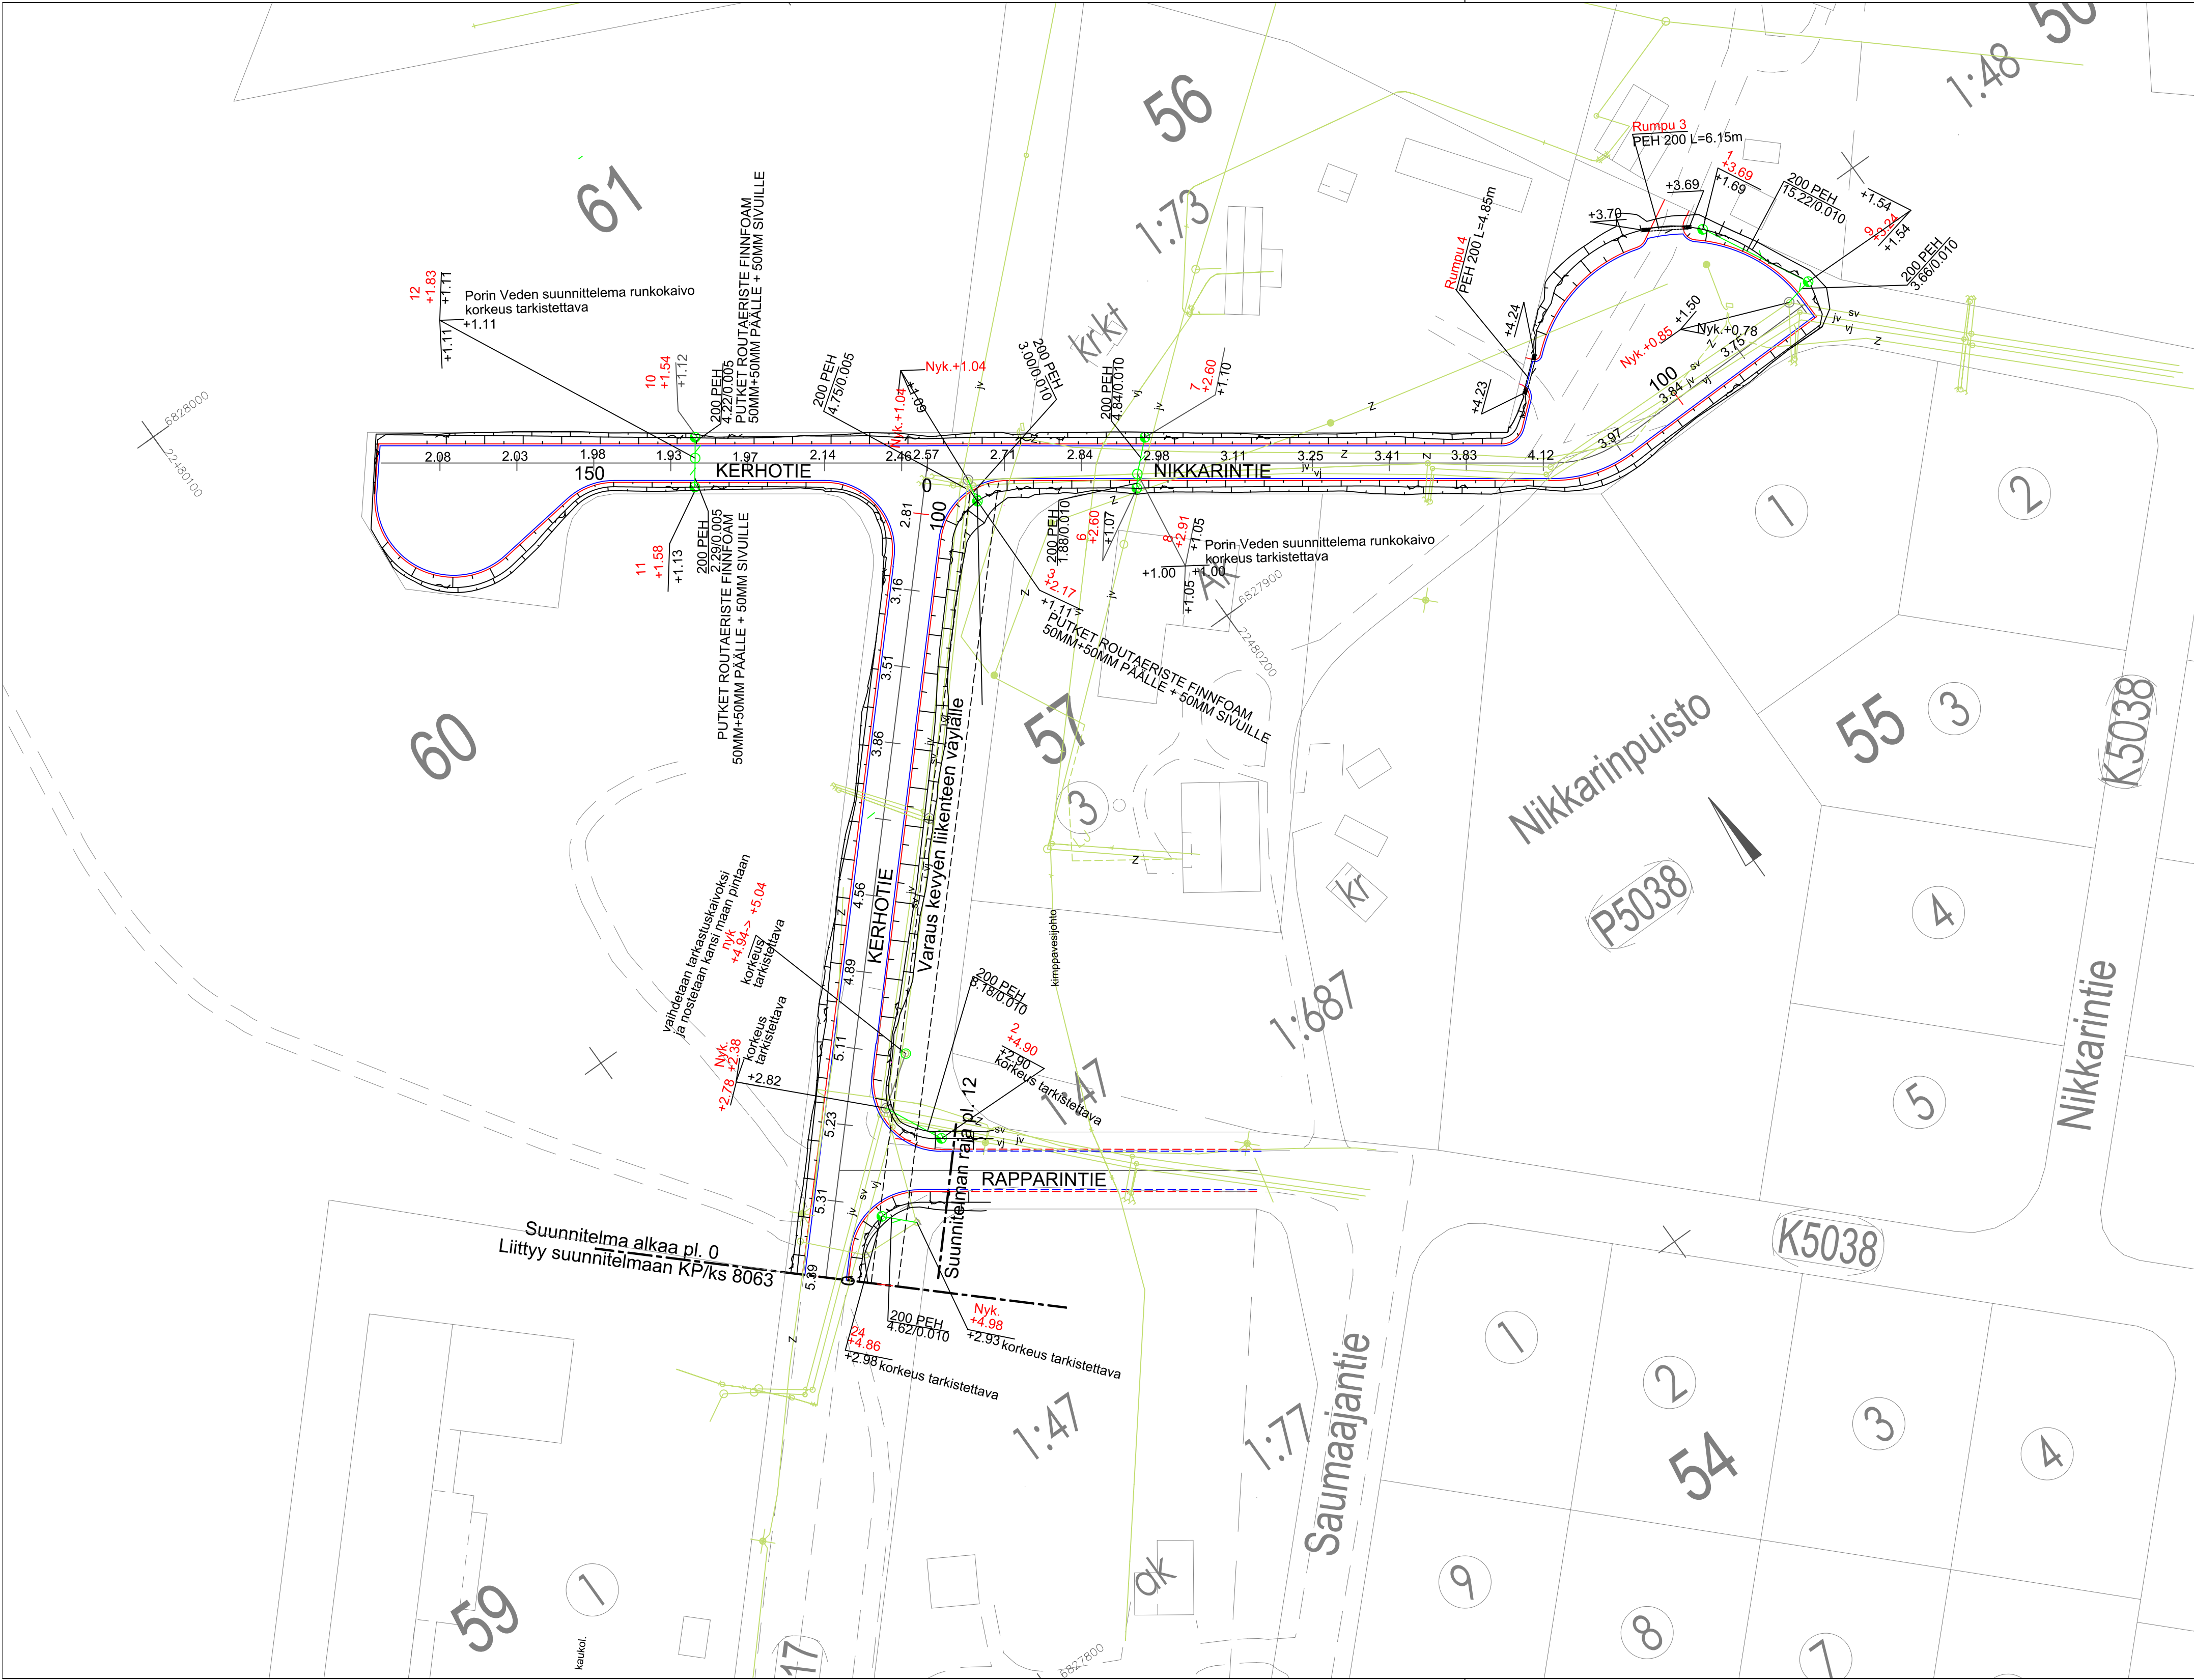

HYVÄKSYTTY			
päivänä _____ kuuta			
vuonna _____			
Porin kaupunki			
TEKNINEN LAUTAKUNTA			
ASEMAPIIRUSTUS IN/IJ 13 405			
PITUUS-JA POIKKILEIKKAUKSET IN/IJ 13 407, IN/IJ 13 408			
PAALUTUSMITAT R-asemalla			
		TYÖMAAN TYÖNJOHTO ON VELVOLLINEN HANKKIMAAN TIEDOT KAAPELIEN JA JOHTIMIEN SIJAINNISTA	
KÄSIT	23.10.2024	Jouni Vuorenmaa	PORIN KAUPUNKI
SUUN	23.10.2024	Jouni Vuorenmaa	TEKNINEN TOIMIALA
TARK			INFRAYKSIKKÖ / INFRAJOHTAMINEN
TARK			KERHOTIE VÄLILLÄ RAPPARINTIE-NIKKARINTIE
HYV		LIIK. INS.	NIKKARINTIE PLV. 0-120.5
VAHV			KUIVATUSKARTTA
ETRS-GK22 N2000			KasLissu
		MITTAKAAVA 1:500, 1:5000	PIIR N:O IN / IJ 13 406