


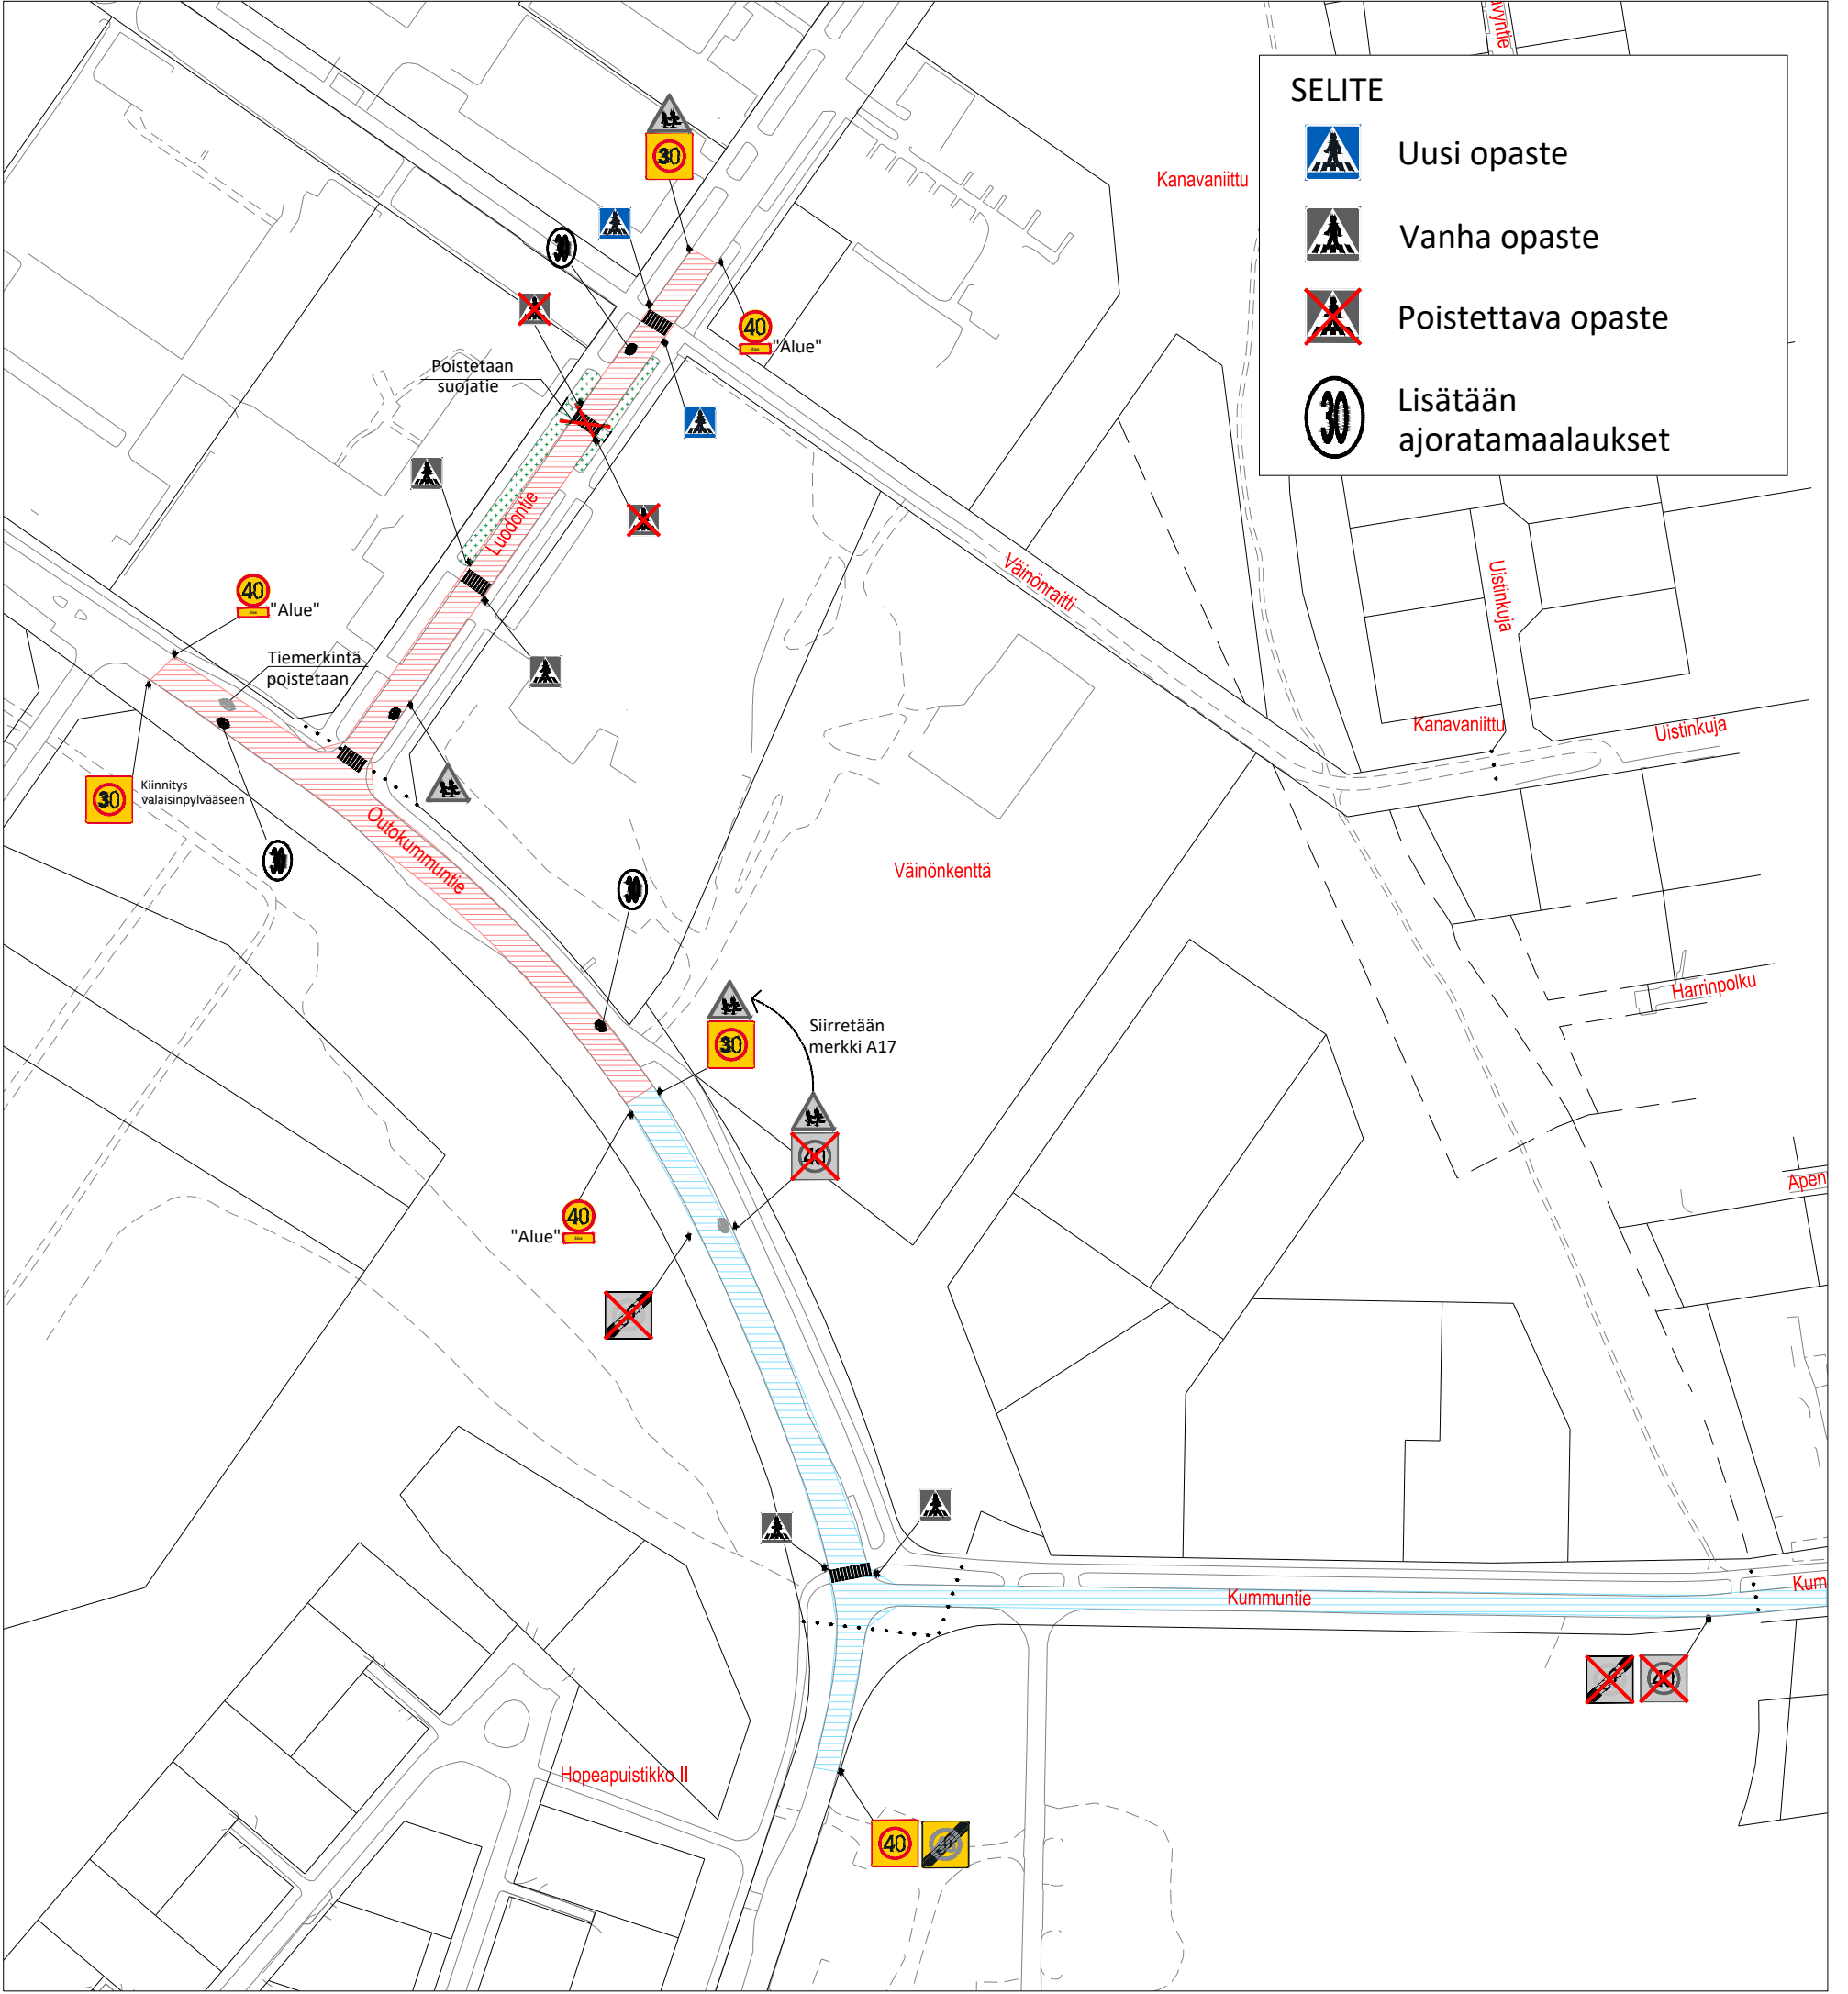

SELITE



Uusi opaste



Vanha opaste



Poistettava opaste



Lisätään
ajoratamaalaukset