
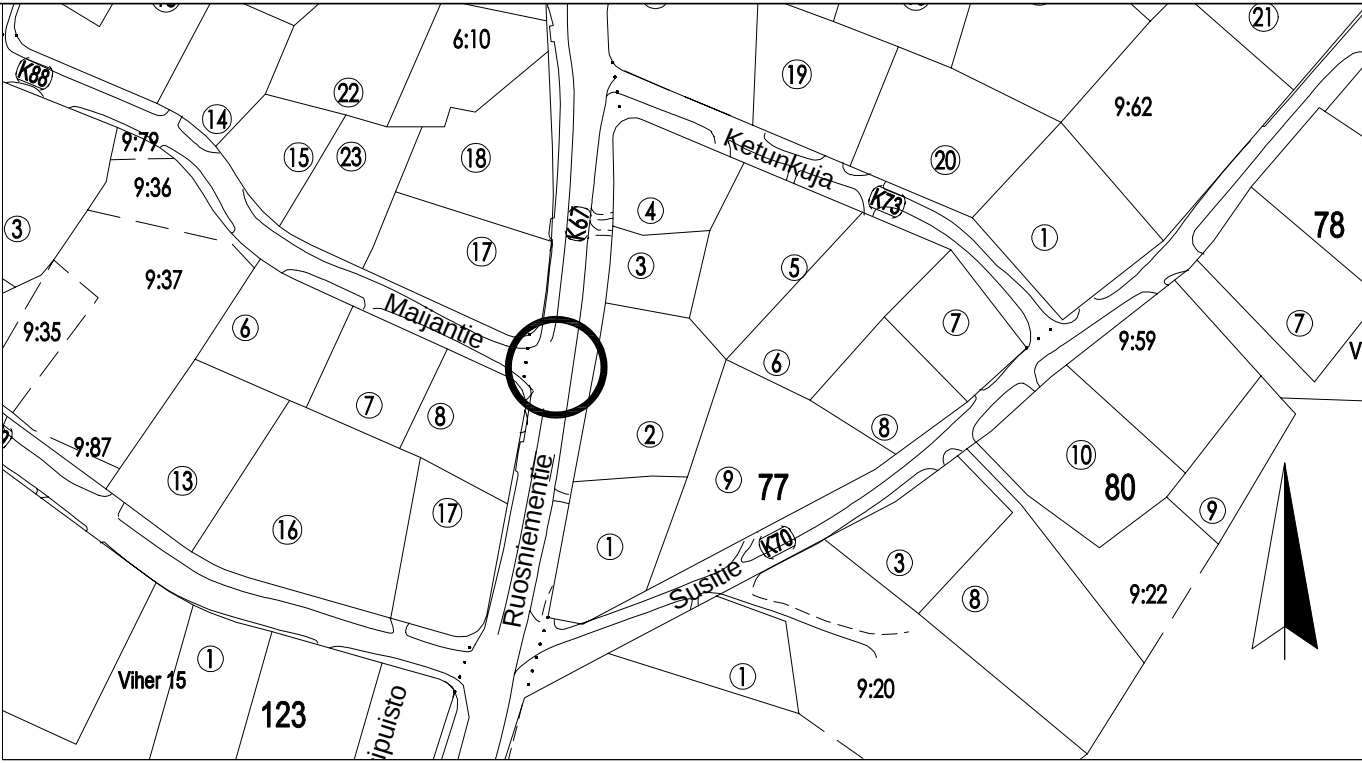


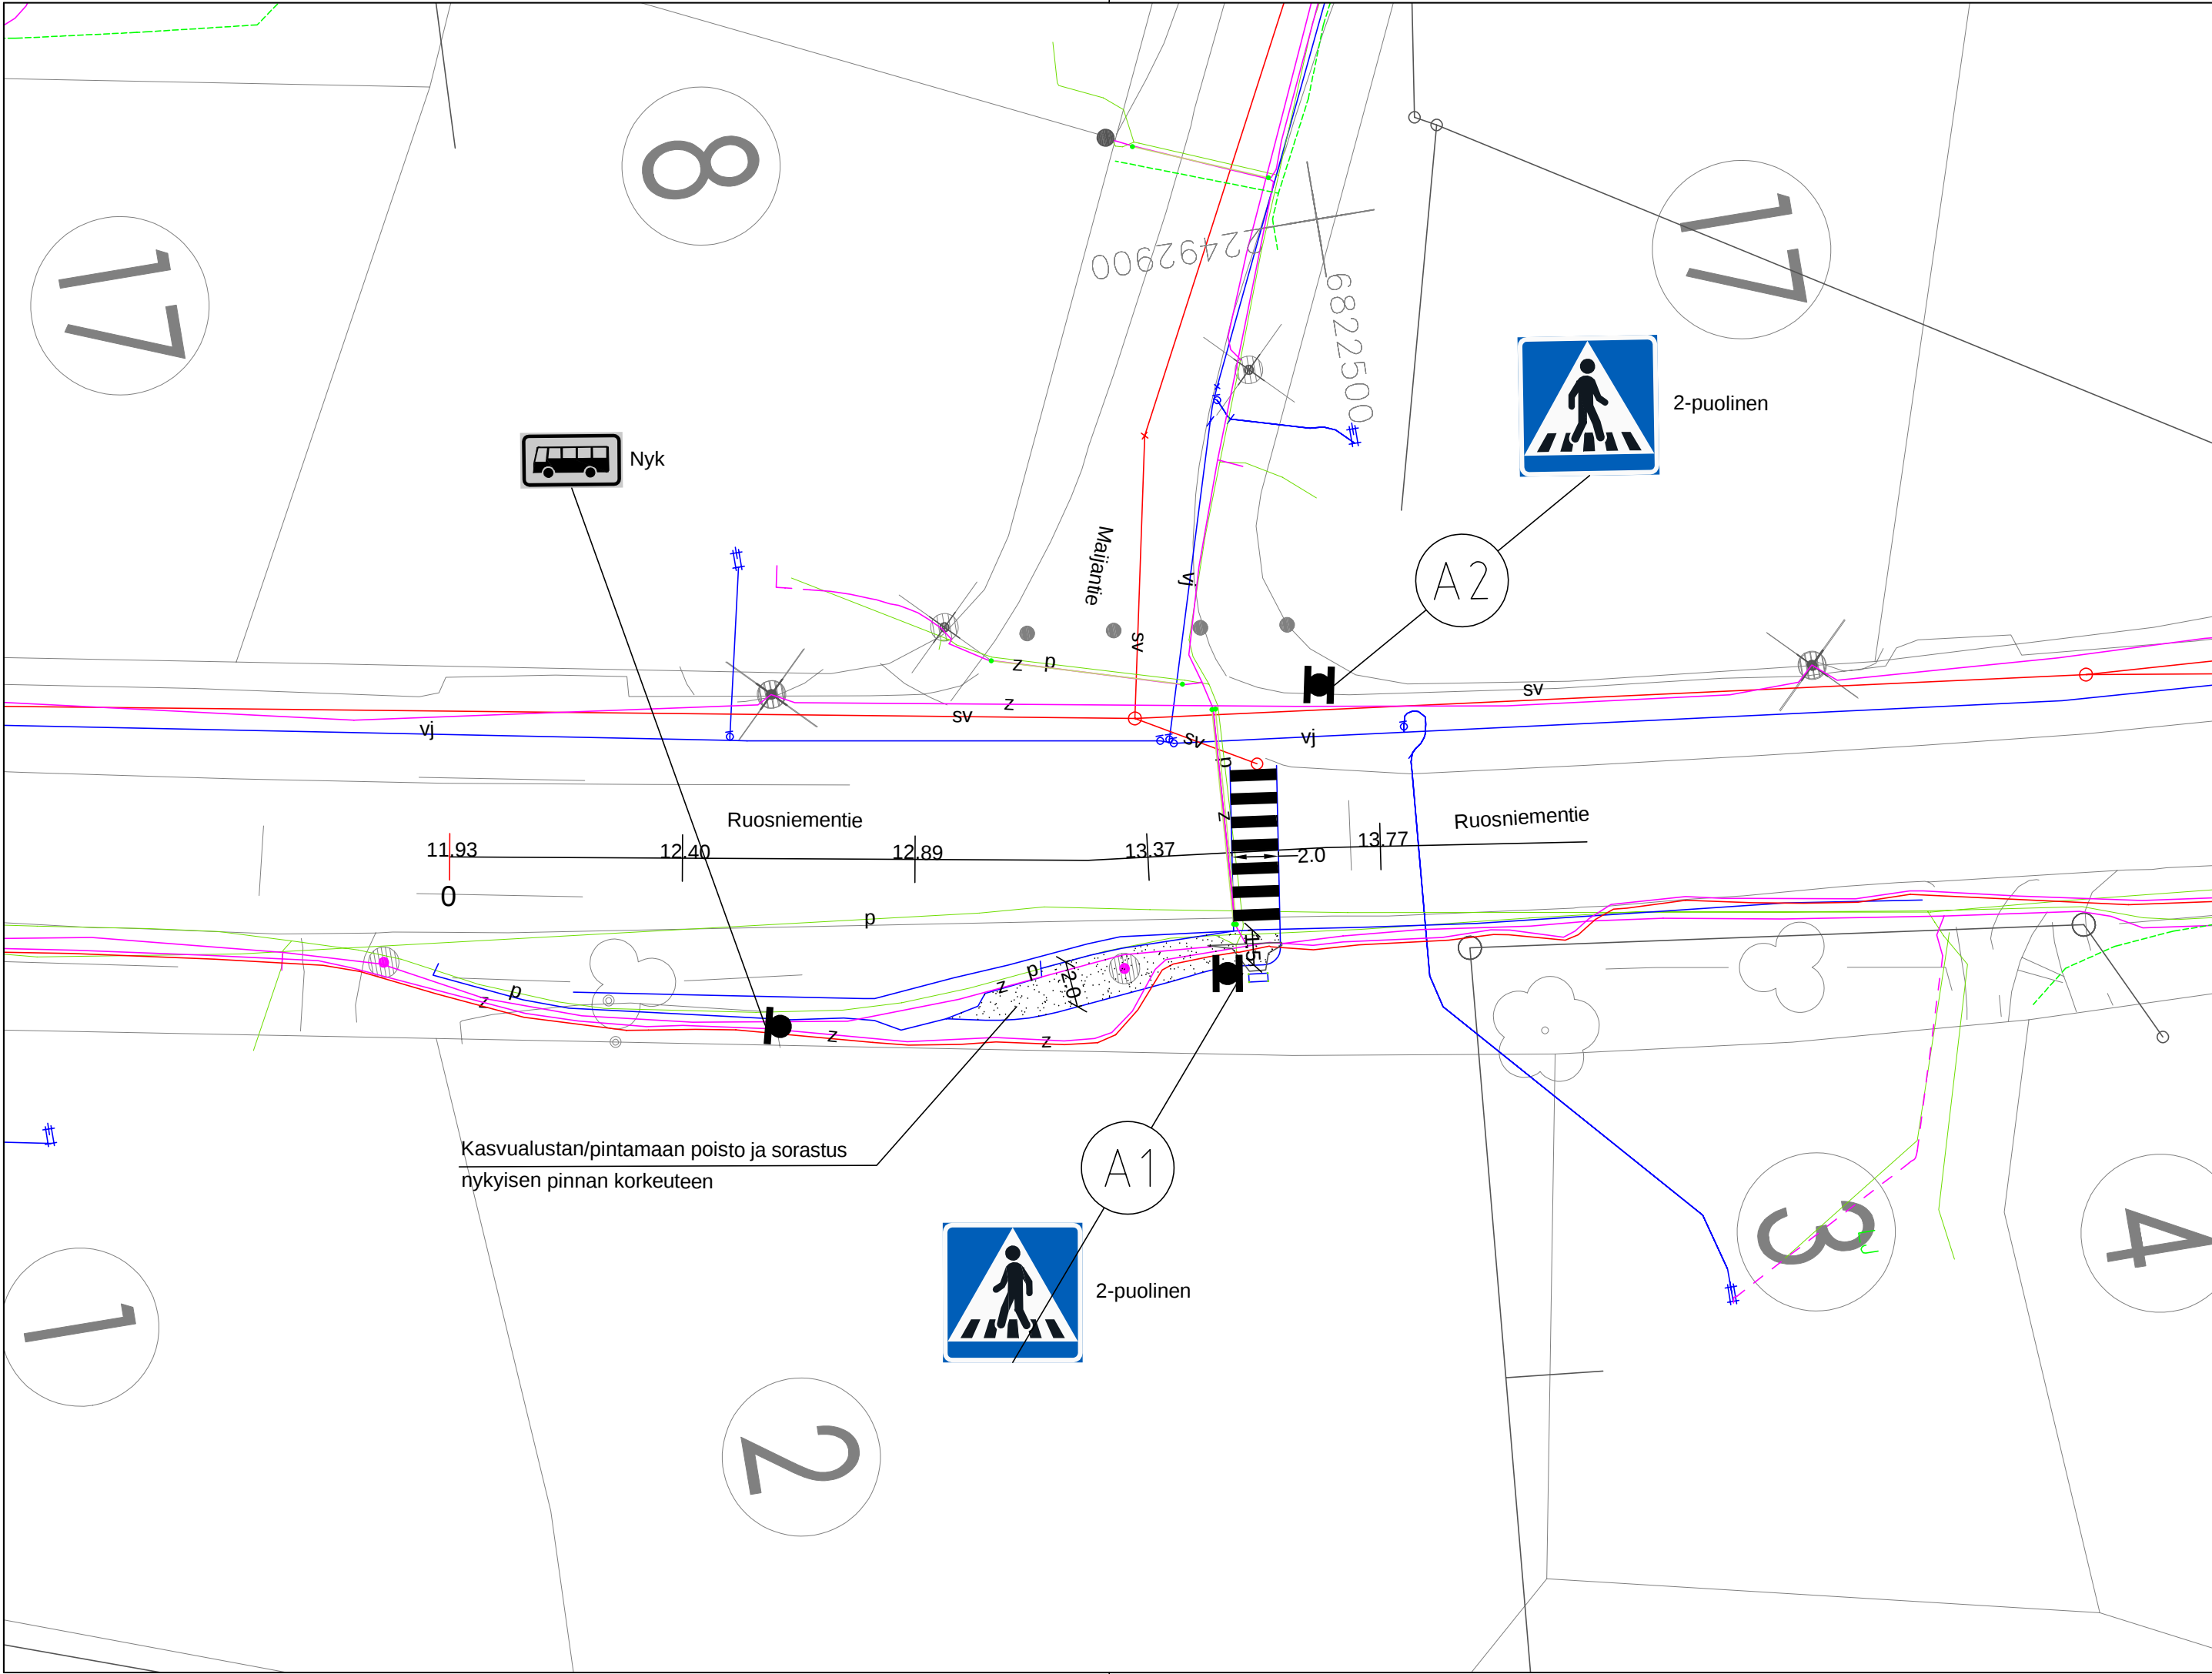

			TYÖMAAN TYÖNJOHTO ON VELVOLLINEN HANKKIMAAN TIEDOT KAAPELIEN JA JOHTIMIEN SIJAINNISTA	
KÄSIT	2.7.2025	Pasi Kallunki	PORIN KAUPUNKI TEKNINEN TOIMIALA INFRAYKSIKKÖ / INFRAJOHTAMINEN	
	SUUN	2.7.2025	Julia Reunavuori	
TARK			SUOJATIE JA SORASTETTU KULKUYHTEYS LA-PYSÄKILLE	
TARK			RUOSNIEMENTIEN JA MAIJANTIEN RISTEYKSEN KOHDAL-	
HYV		LIIK. INS.	LA	
VAHV			ASEMAPIIRUSTUS	
ETRS-GK22 N2000			MITTAKAAVA 1:250, 1:2000	PIIR N:O IN / IJ 13 474