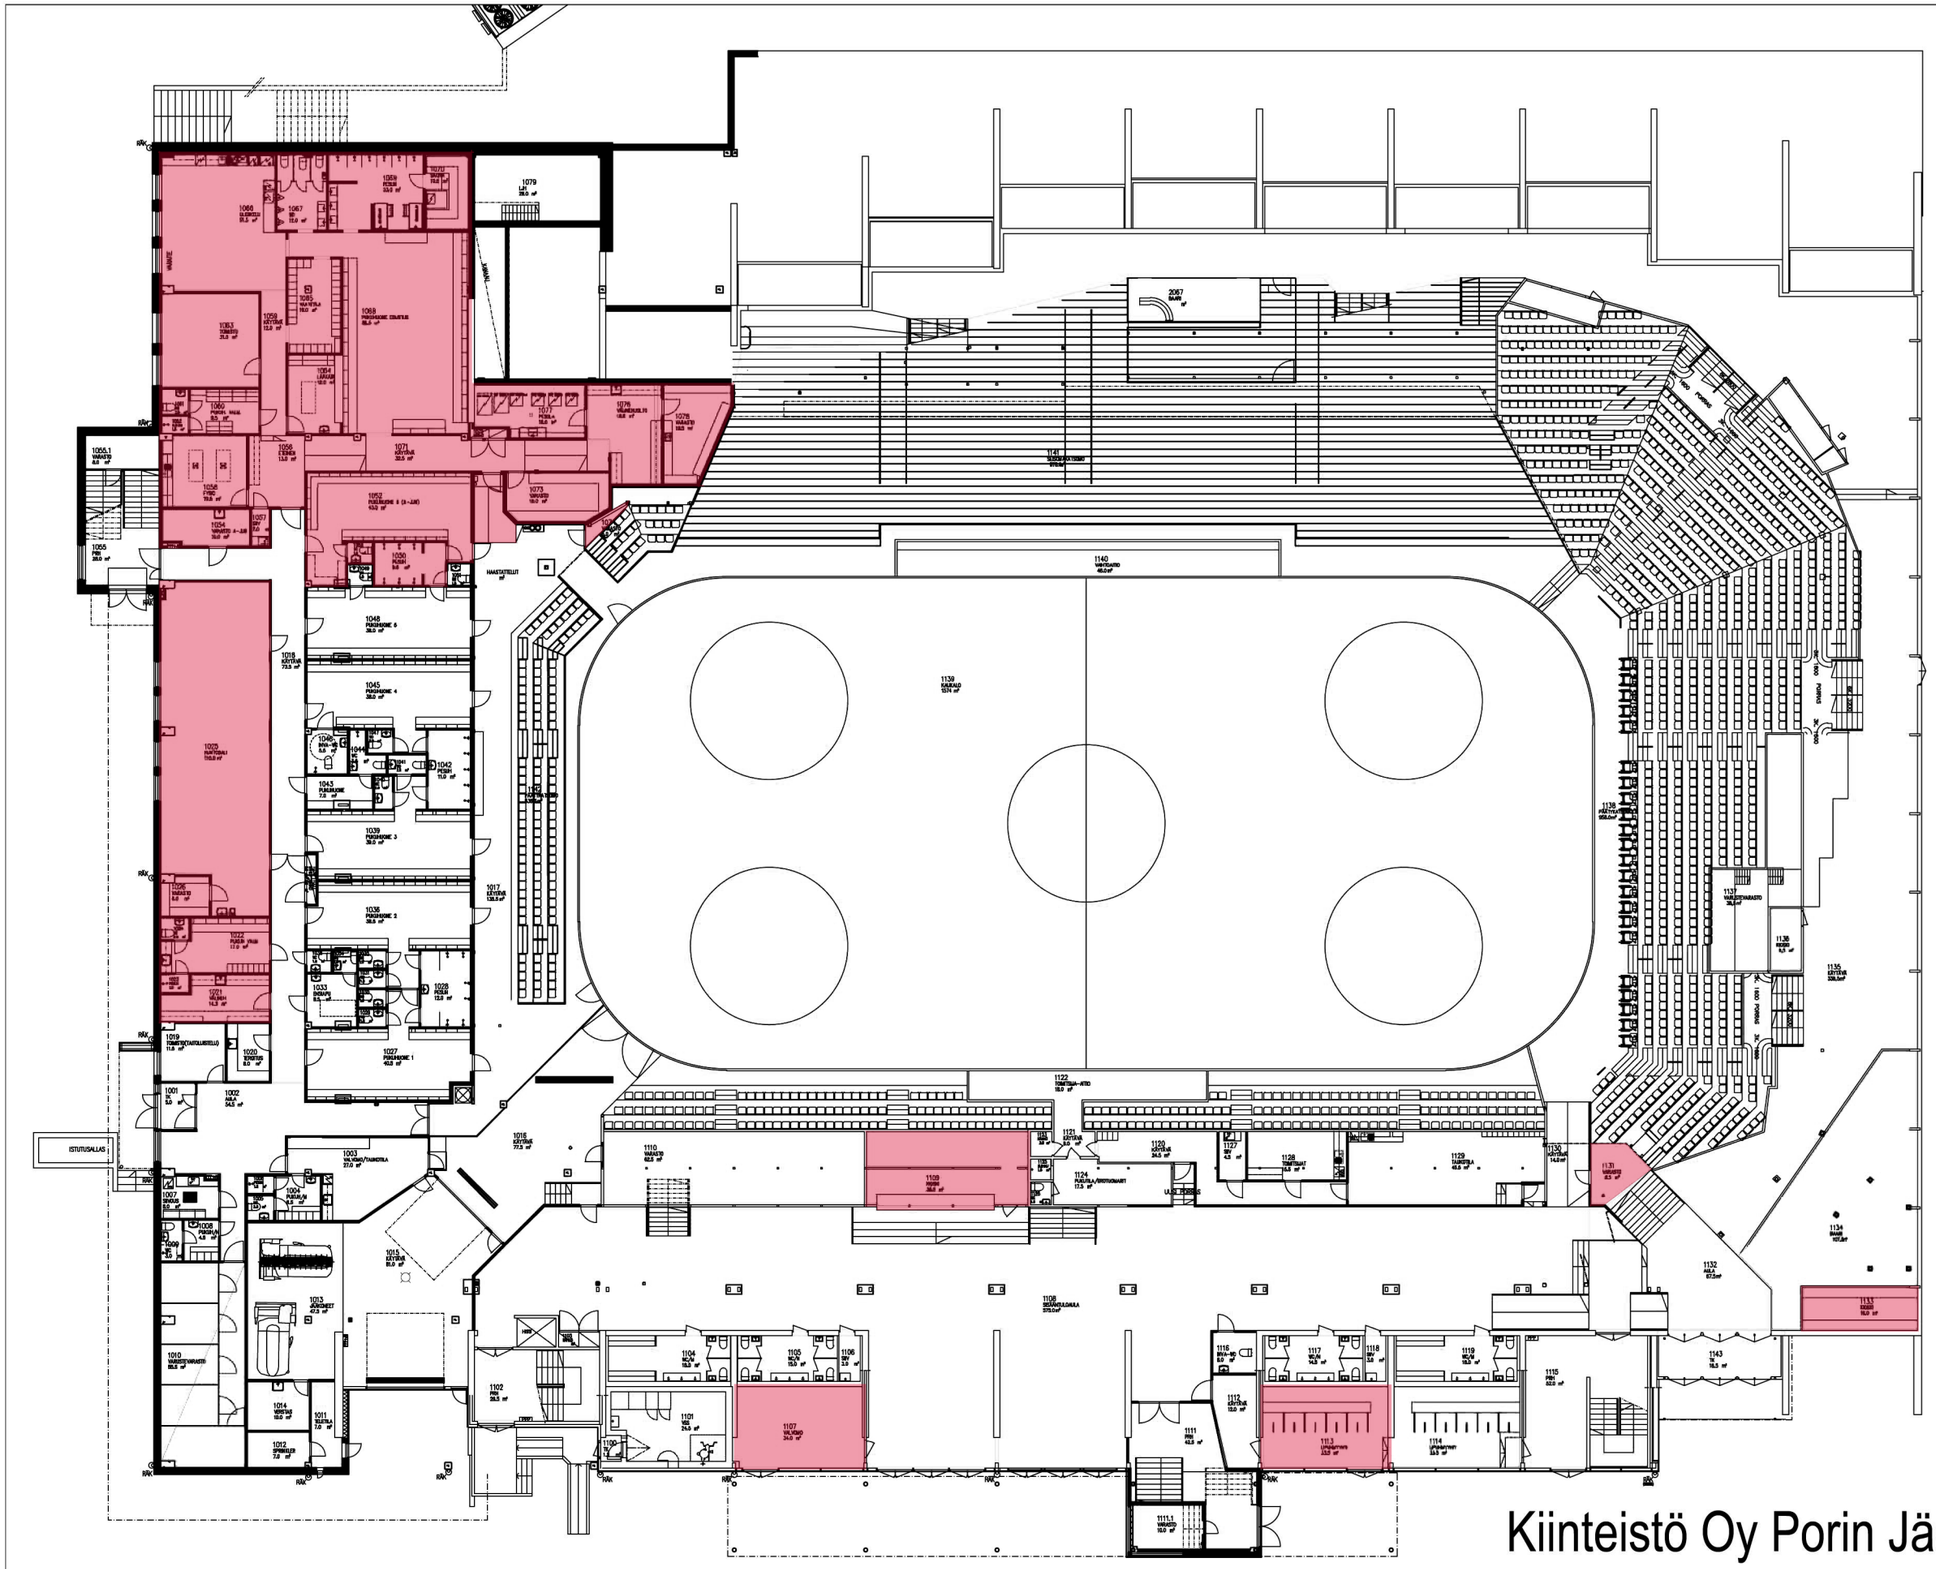

Kiinteistö Oy Porin Jäähalli
Pohjapiirustus 1. kerros