


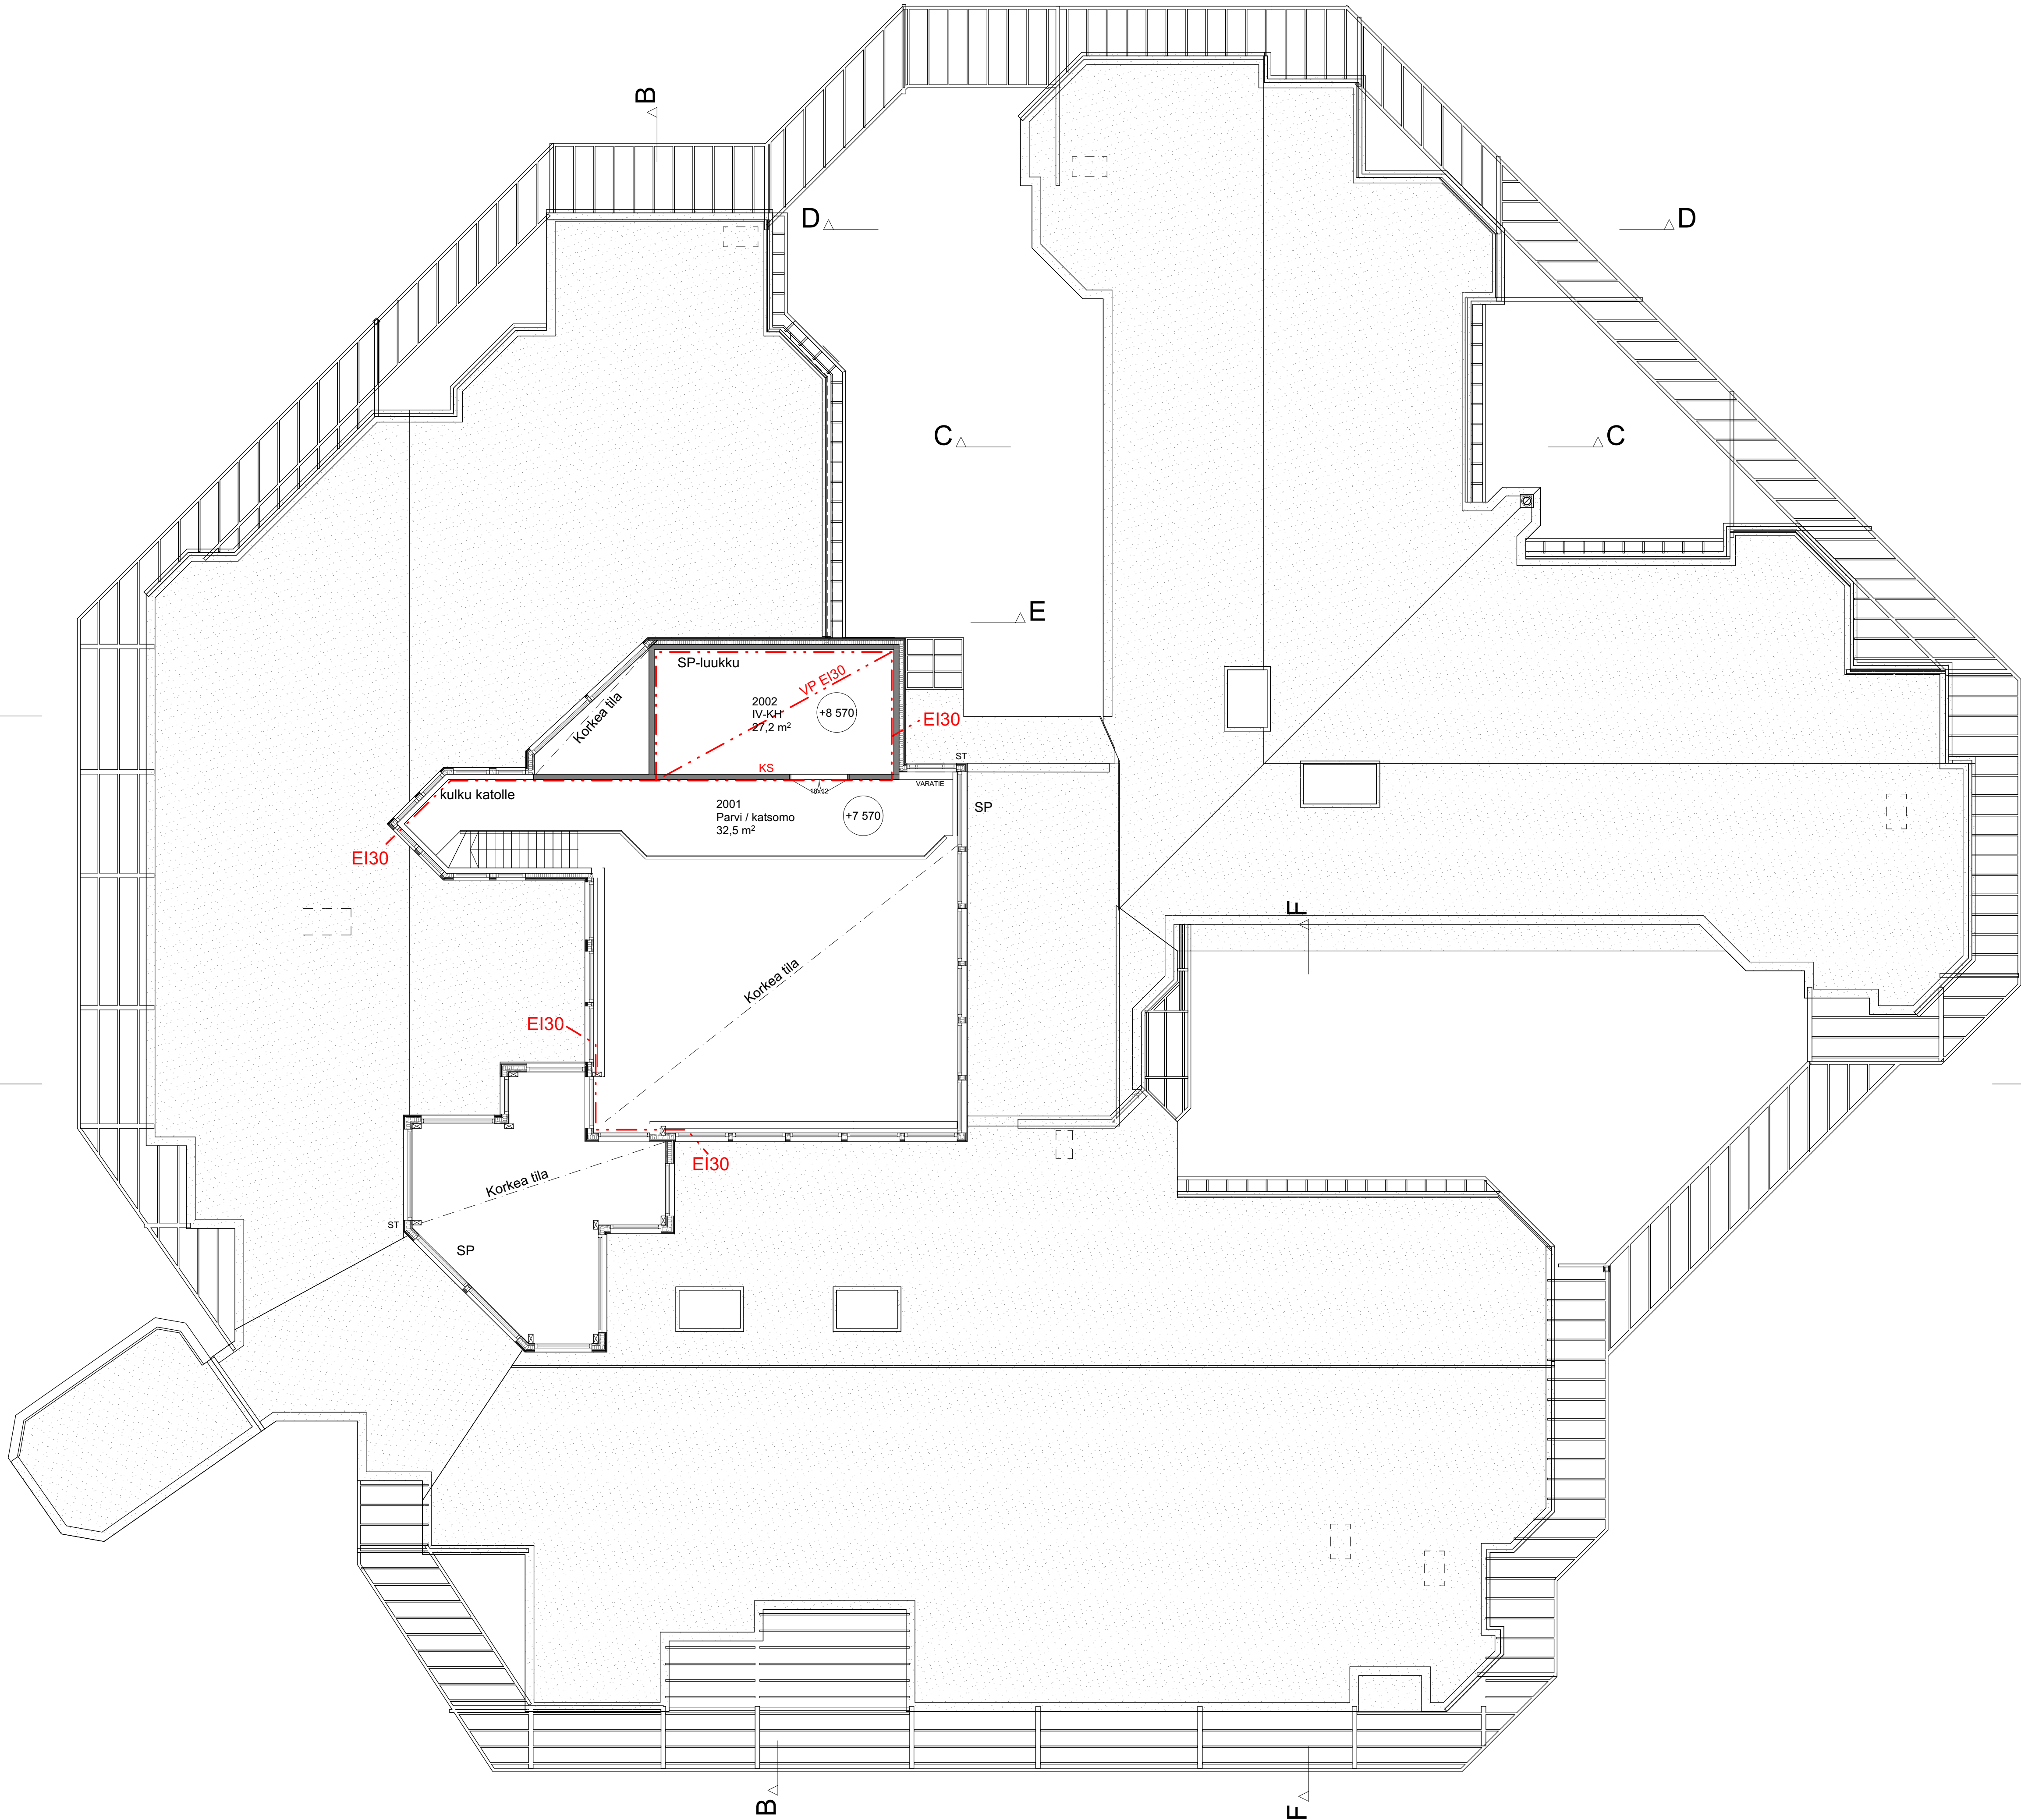

MUUTOKSET 2.KRS

IV-konehuoneen laitteet uusitaan LVI-suunnitelman mukaan. Tilaan lisätään savunpoistoloukku. Palo-osastointi päivitetään pohjapiirroksen mukaiseksi.

Korkeisiin tiloihin lisätään olevien ikkunoiden tilalle sähkötoimiset savunpoistoikkunat 2 kpl

KORKEUSJÄRJESTELMÄ N2000

Kaupunginosa/Kylä 43 Vanhakaivosto	Korttel/Tila 13	Tontti/Rento 1	Vianomaisten merkinnät	
Rakennusomienpide MUUTOS			Piirustulaji PÄÄPIIRUSTUS	Juokseva nro 2
Rakennuskohde Päiväkoti Taikurinhattu			Piirustuksen sisältö Pohjapiirustus 2.krs	Mittakaava 1:100
Palokunnantie 39 28370 Pori				
ARKKITEHTITOIMISTO KÜTTNER KY HALLITUSKATU 7 PORI 28100 p. 02-633 1490 PORI 27.6.2024			Suunnitteluala Muutos	ARK 003 -