



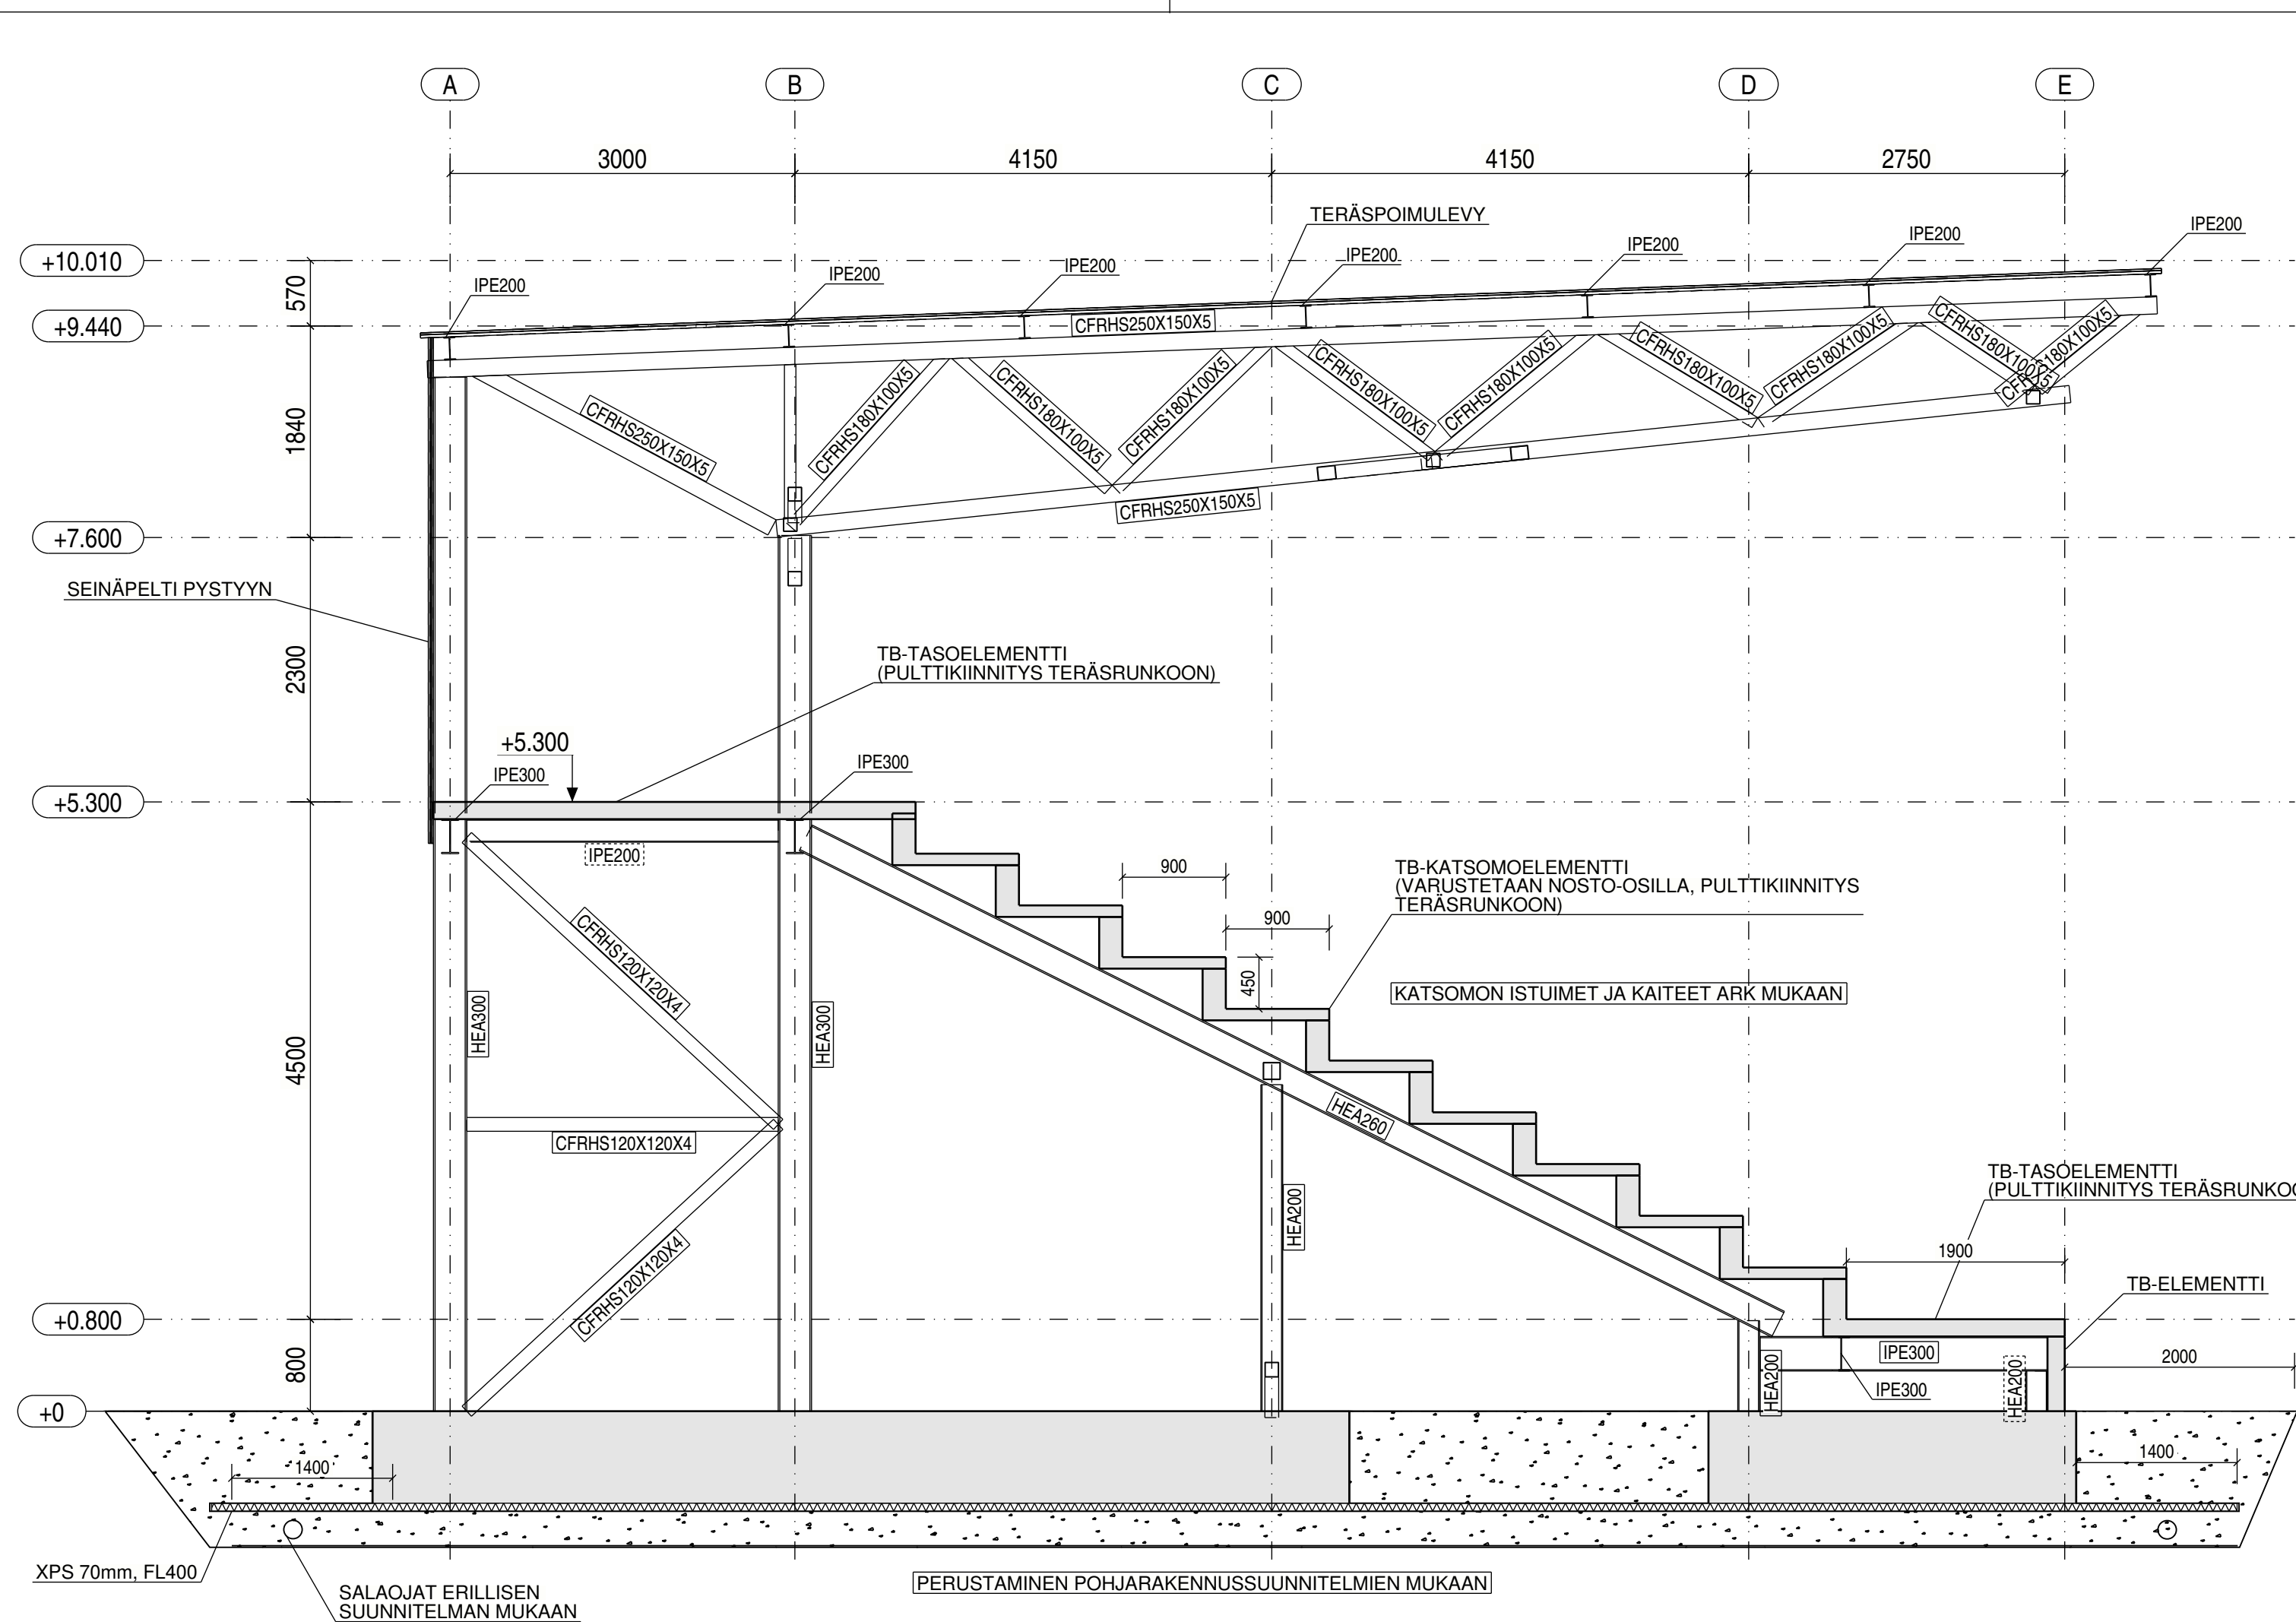

HANKESUUNNITTTELU

K.OSA/KYLÄ	KORTTELI/TILA	TONTTI/NRO	VIRANOMAISTEN ARKISTOMERKINTÖJÄ VARTEN		
RAKENNUSTOIMENPIDE			PIIRUSTUSLAJI	JUOKSEVA NRO	
UUDISRAKENNUS			RAKENNE		
KOHDE			PIIRUSTUKSEN SISÄLTÖ	MITTAKAAVAT	
PORIN TEKONURMIKENTÄN KATSOMO			YLEISLEIKKAUS A-A	1:50	
			S.ALA	TYÖNUMERO	TIEDOSTO
			RAK	1510095601	
			PIIRUSTUKSEN NUMERO	MUUTOS	
RAK-1					
SUUNNITTELU (NIMI, TUTKINTO, ALLEKIRJOITUS)			PIIRT.	HYV.	PVM
Toni Rajamäki, Ins. AMK			TONIRA		27.02.2026

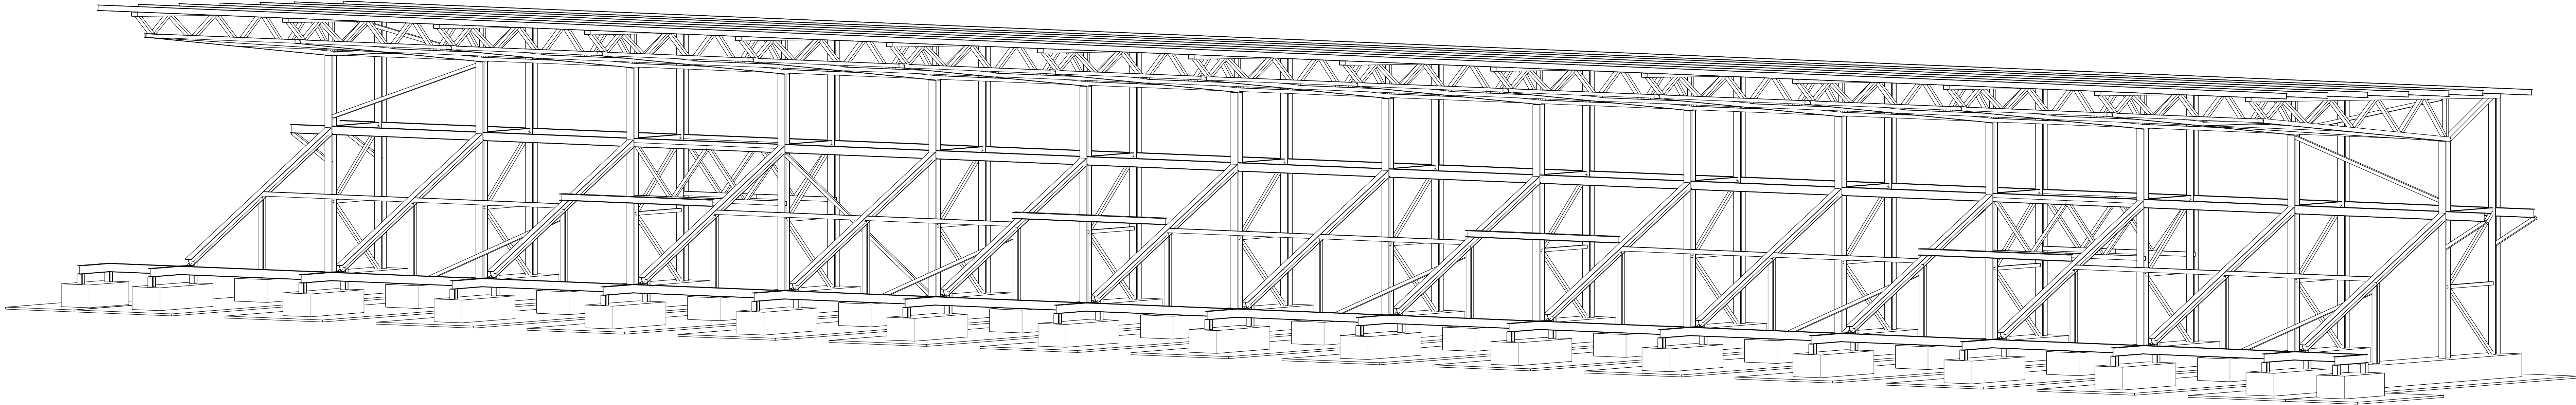

HANKESUUNNITTELU

K.Osarkylä	Korttelitila	Tonttunnus	Viranomaisien arviomerkintöjä varten		
Rakennuslupa- ja Uudisrakennus			Rakennuslupa- ja Rakennus		Julkiseva nro
Kohde Porin Tekonurmikentän Katsomo			Rakennuksen sisältö 3D-Havainnepiirustus		Mittakaavat 1:90
			S-ALA RAK	TYÖNUMERO 1510095601	TIEDOSTO
			PIIRUSTUKSEN NUMERO RAK-2	MUUTOS	
Suunnittelija (nimi, tutkinto, allekirjoitus) Toni Rajamäki, Ins. AMK			PIRT. TONIRA	HYV.	PVM 27.02.2026