

ALAHANGANTIE
TASA-ARVOISESTA TIENRISTEYKSESTÄ VAROITTAVAT MERKIT

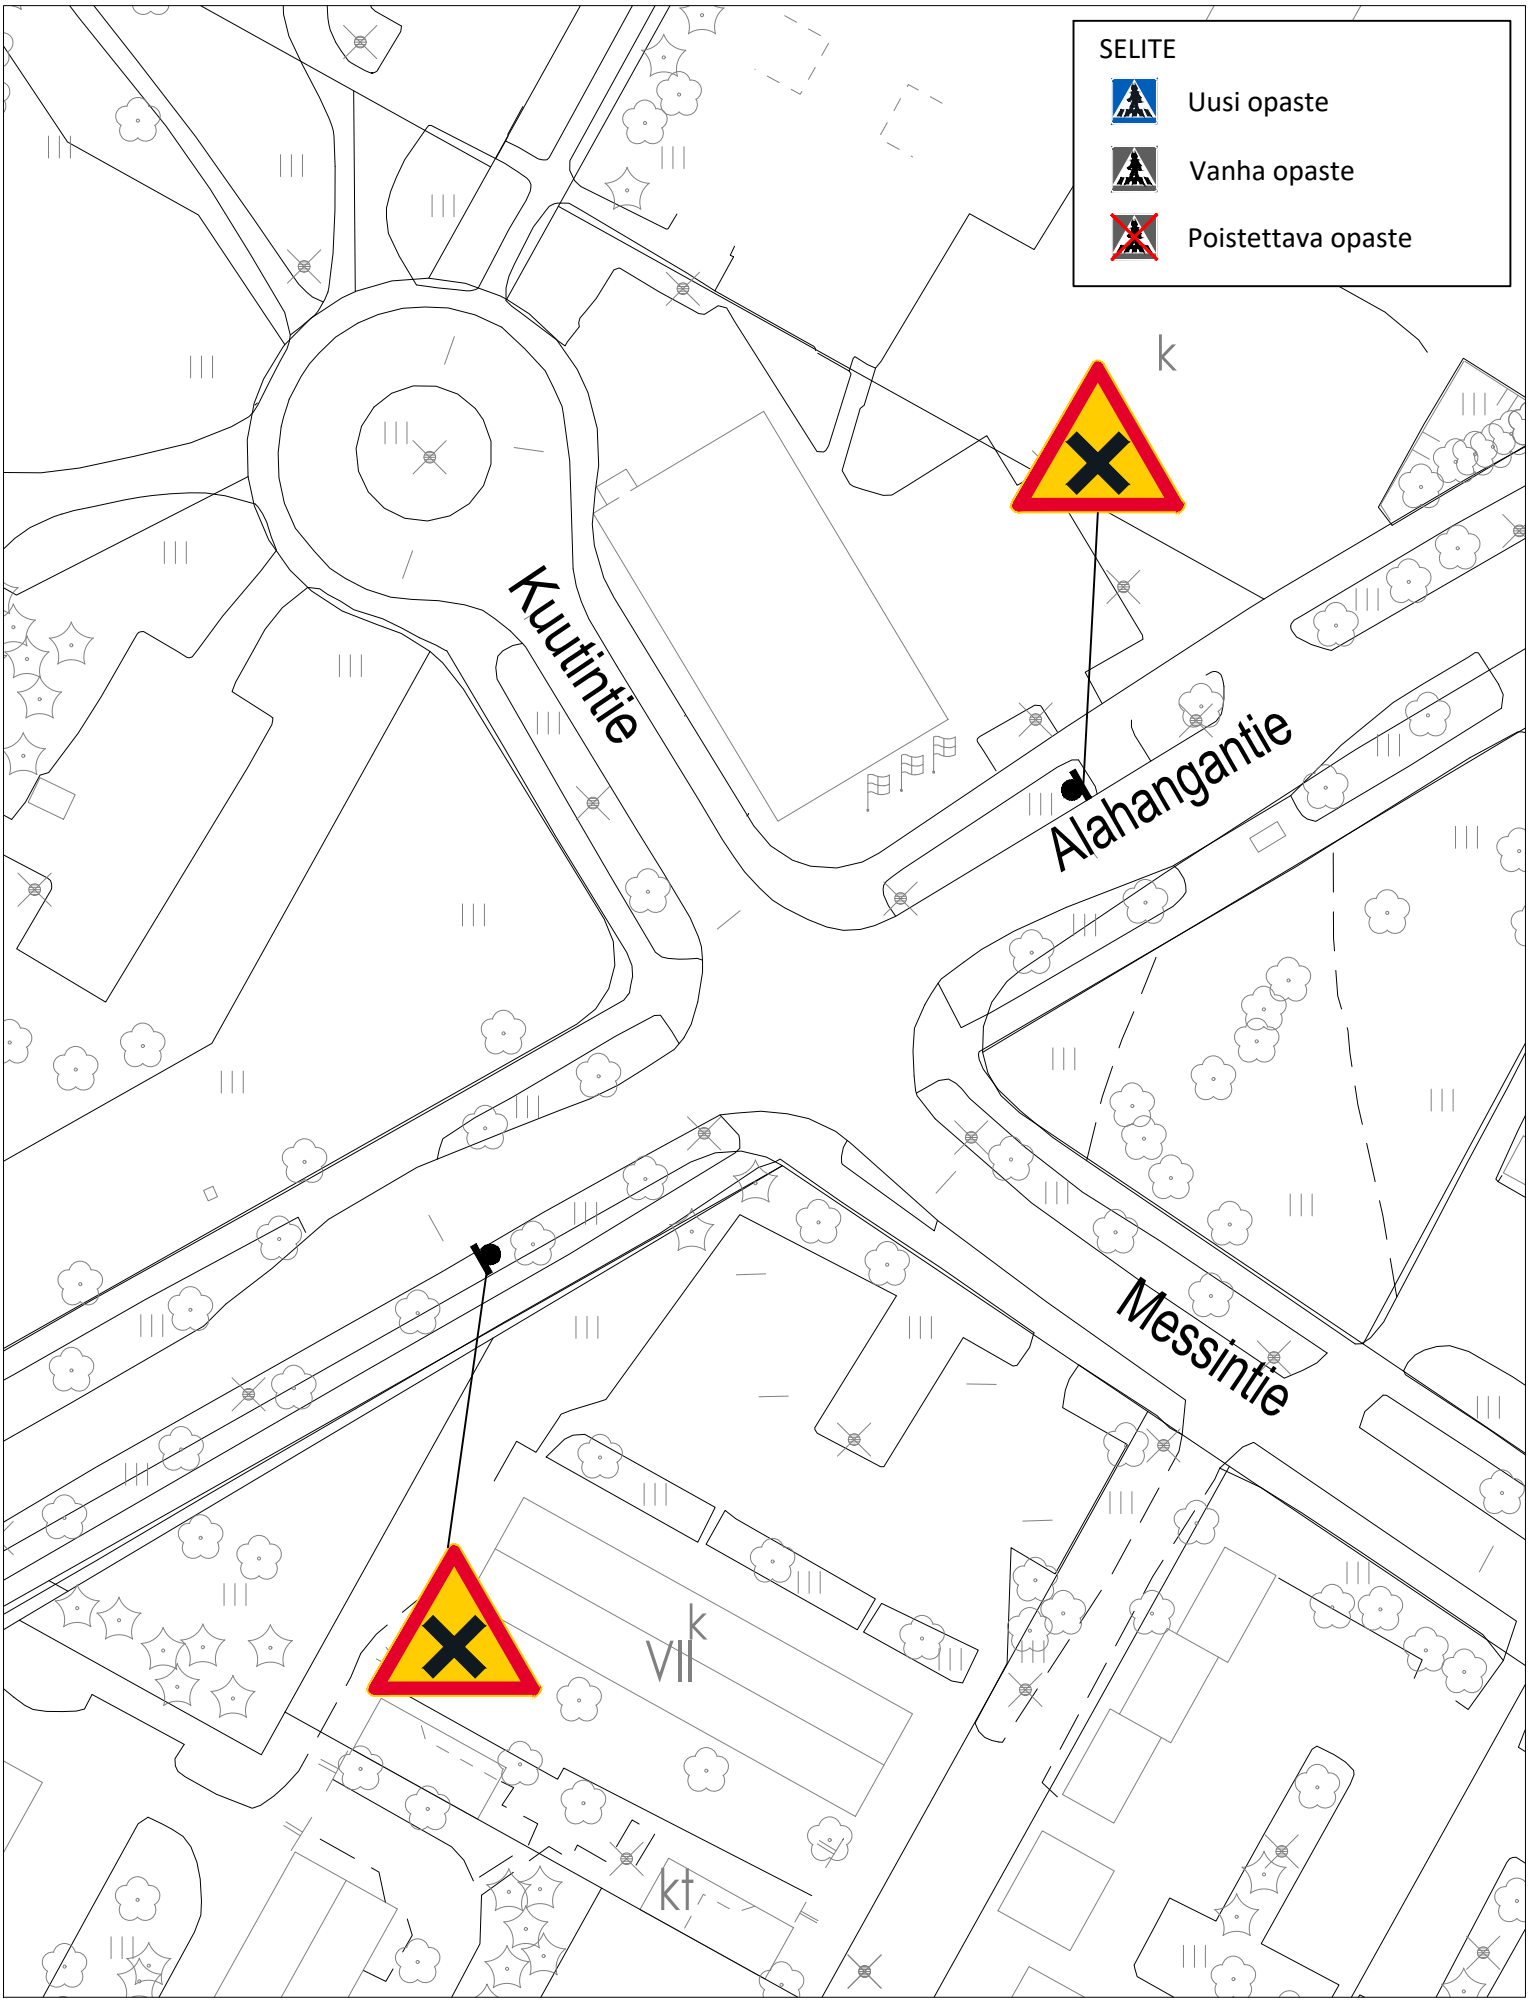


ALIKARTANONTIE
PÄÄTTYVÄ TIE-MERKIN LISÄYS



ENÄJÄRVI
ASUINALUEEN NOPEUSRAJOITUKSEN ALENTAMINEN

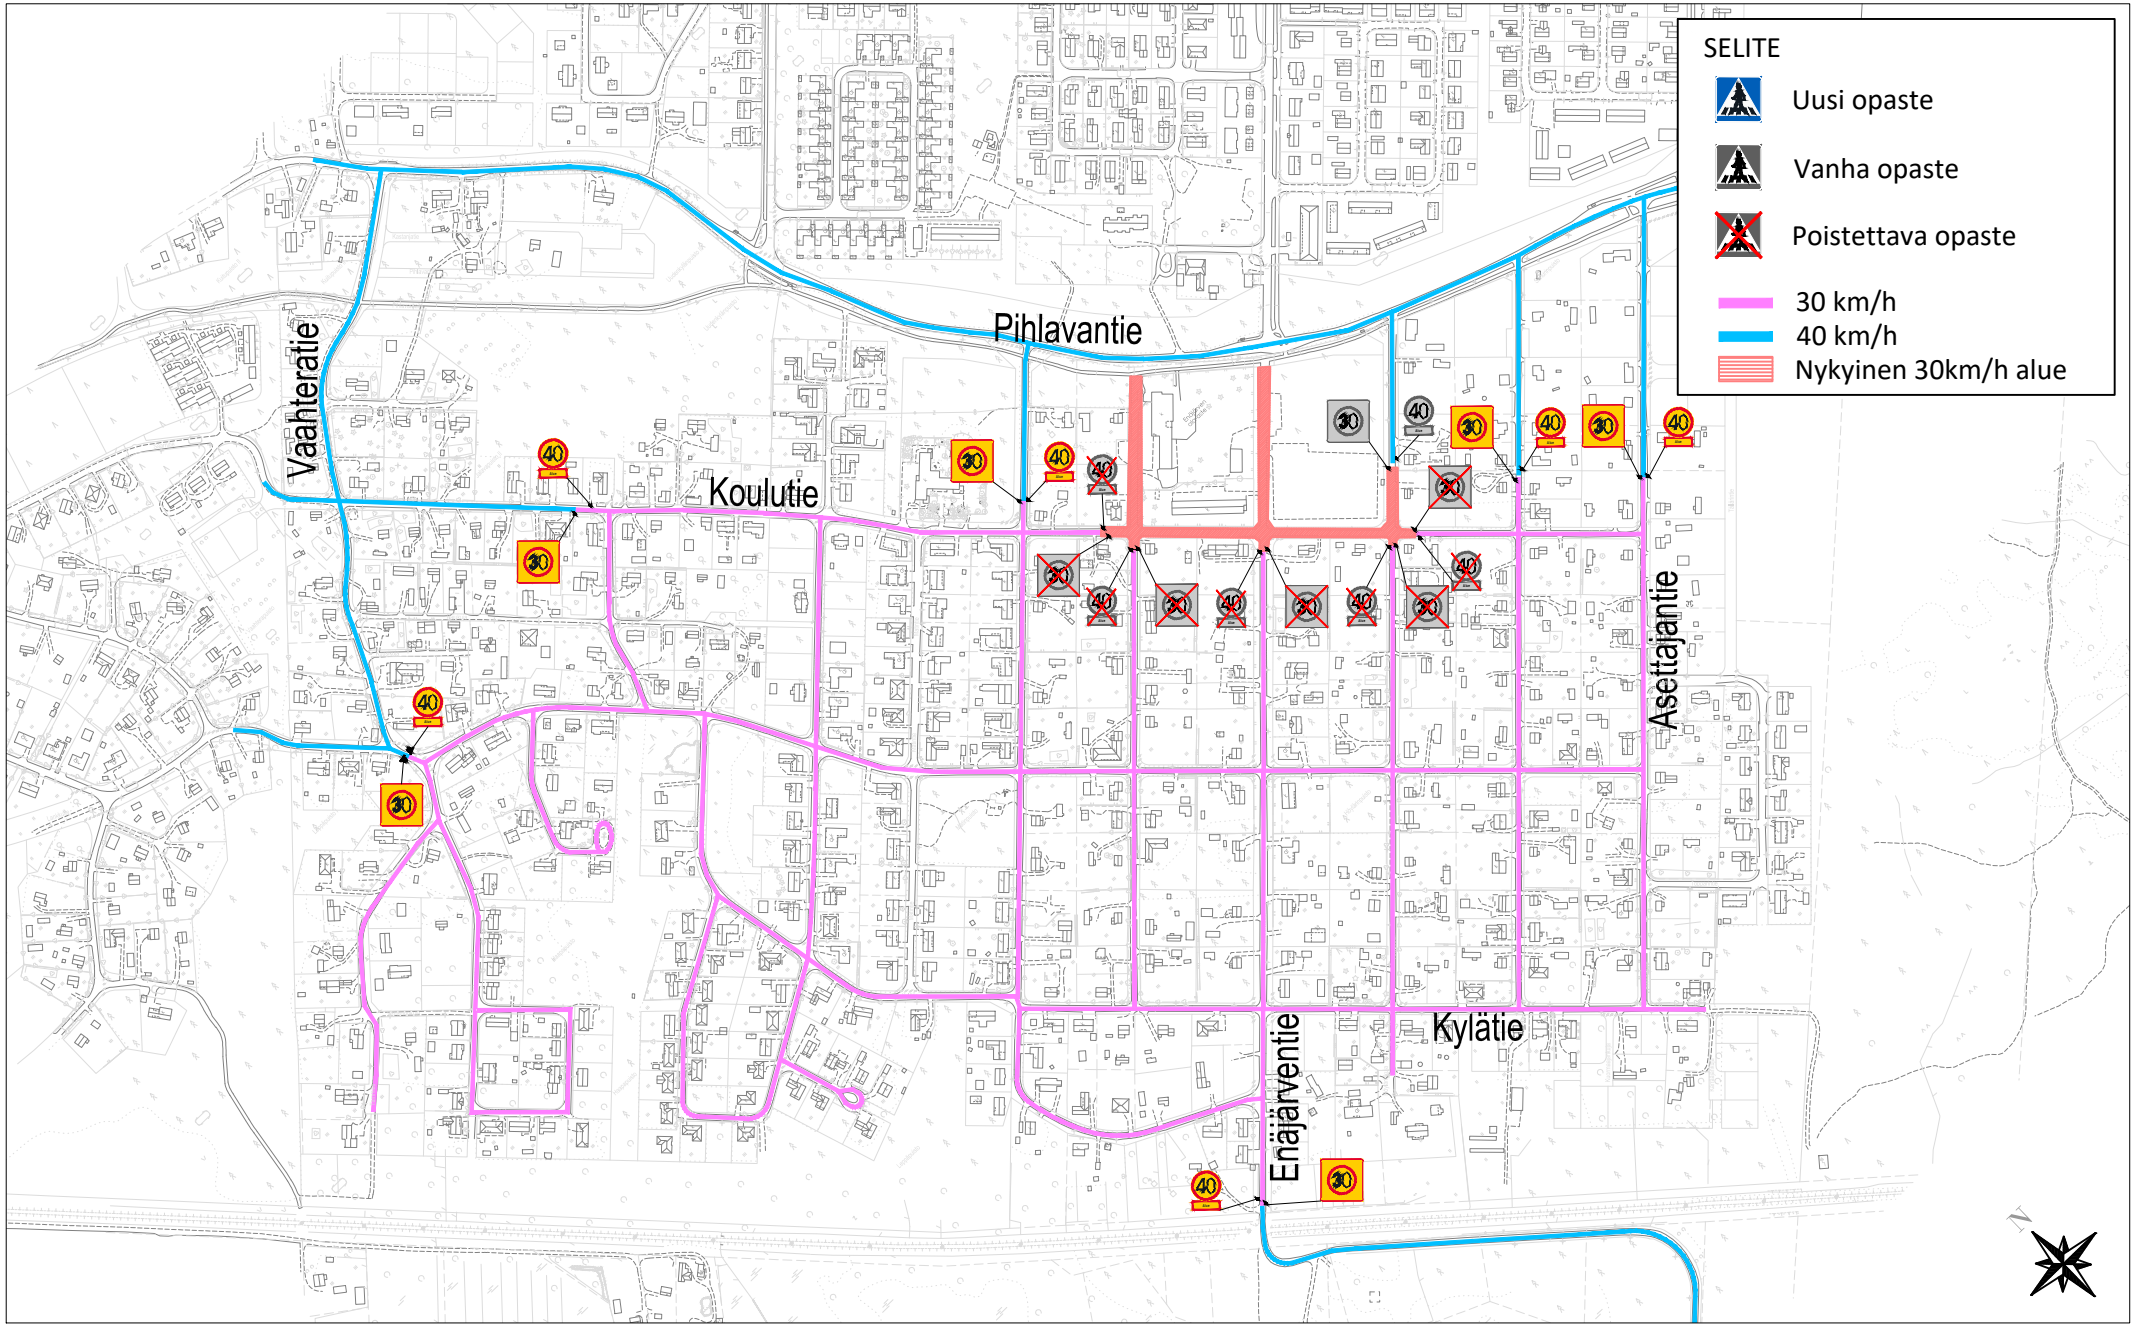

GALLEN-KALLELANKATU
AIKARAJOITUKSEN POISTAMINEN PYSÄKÖINTIKIELLON YHTEYDESTÄ

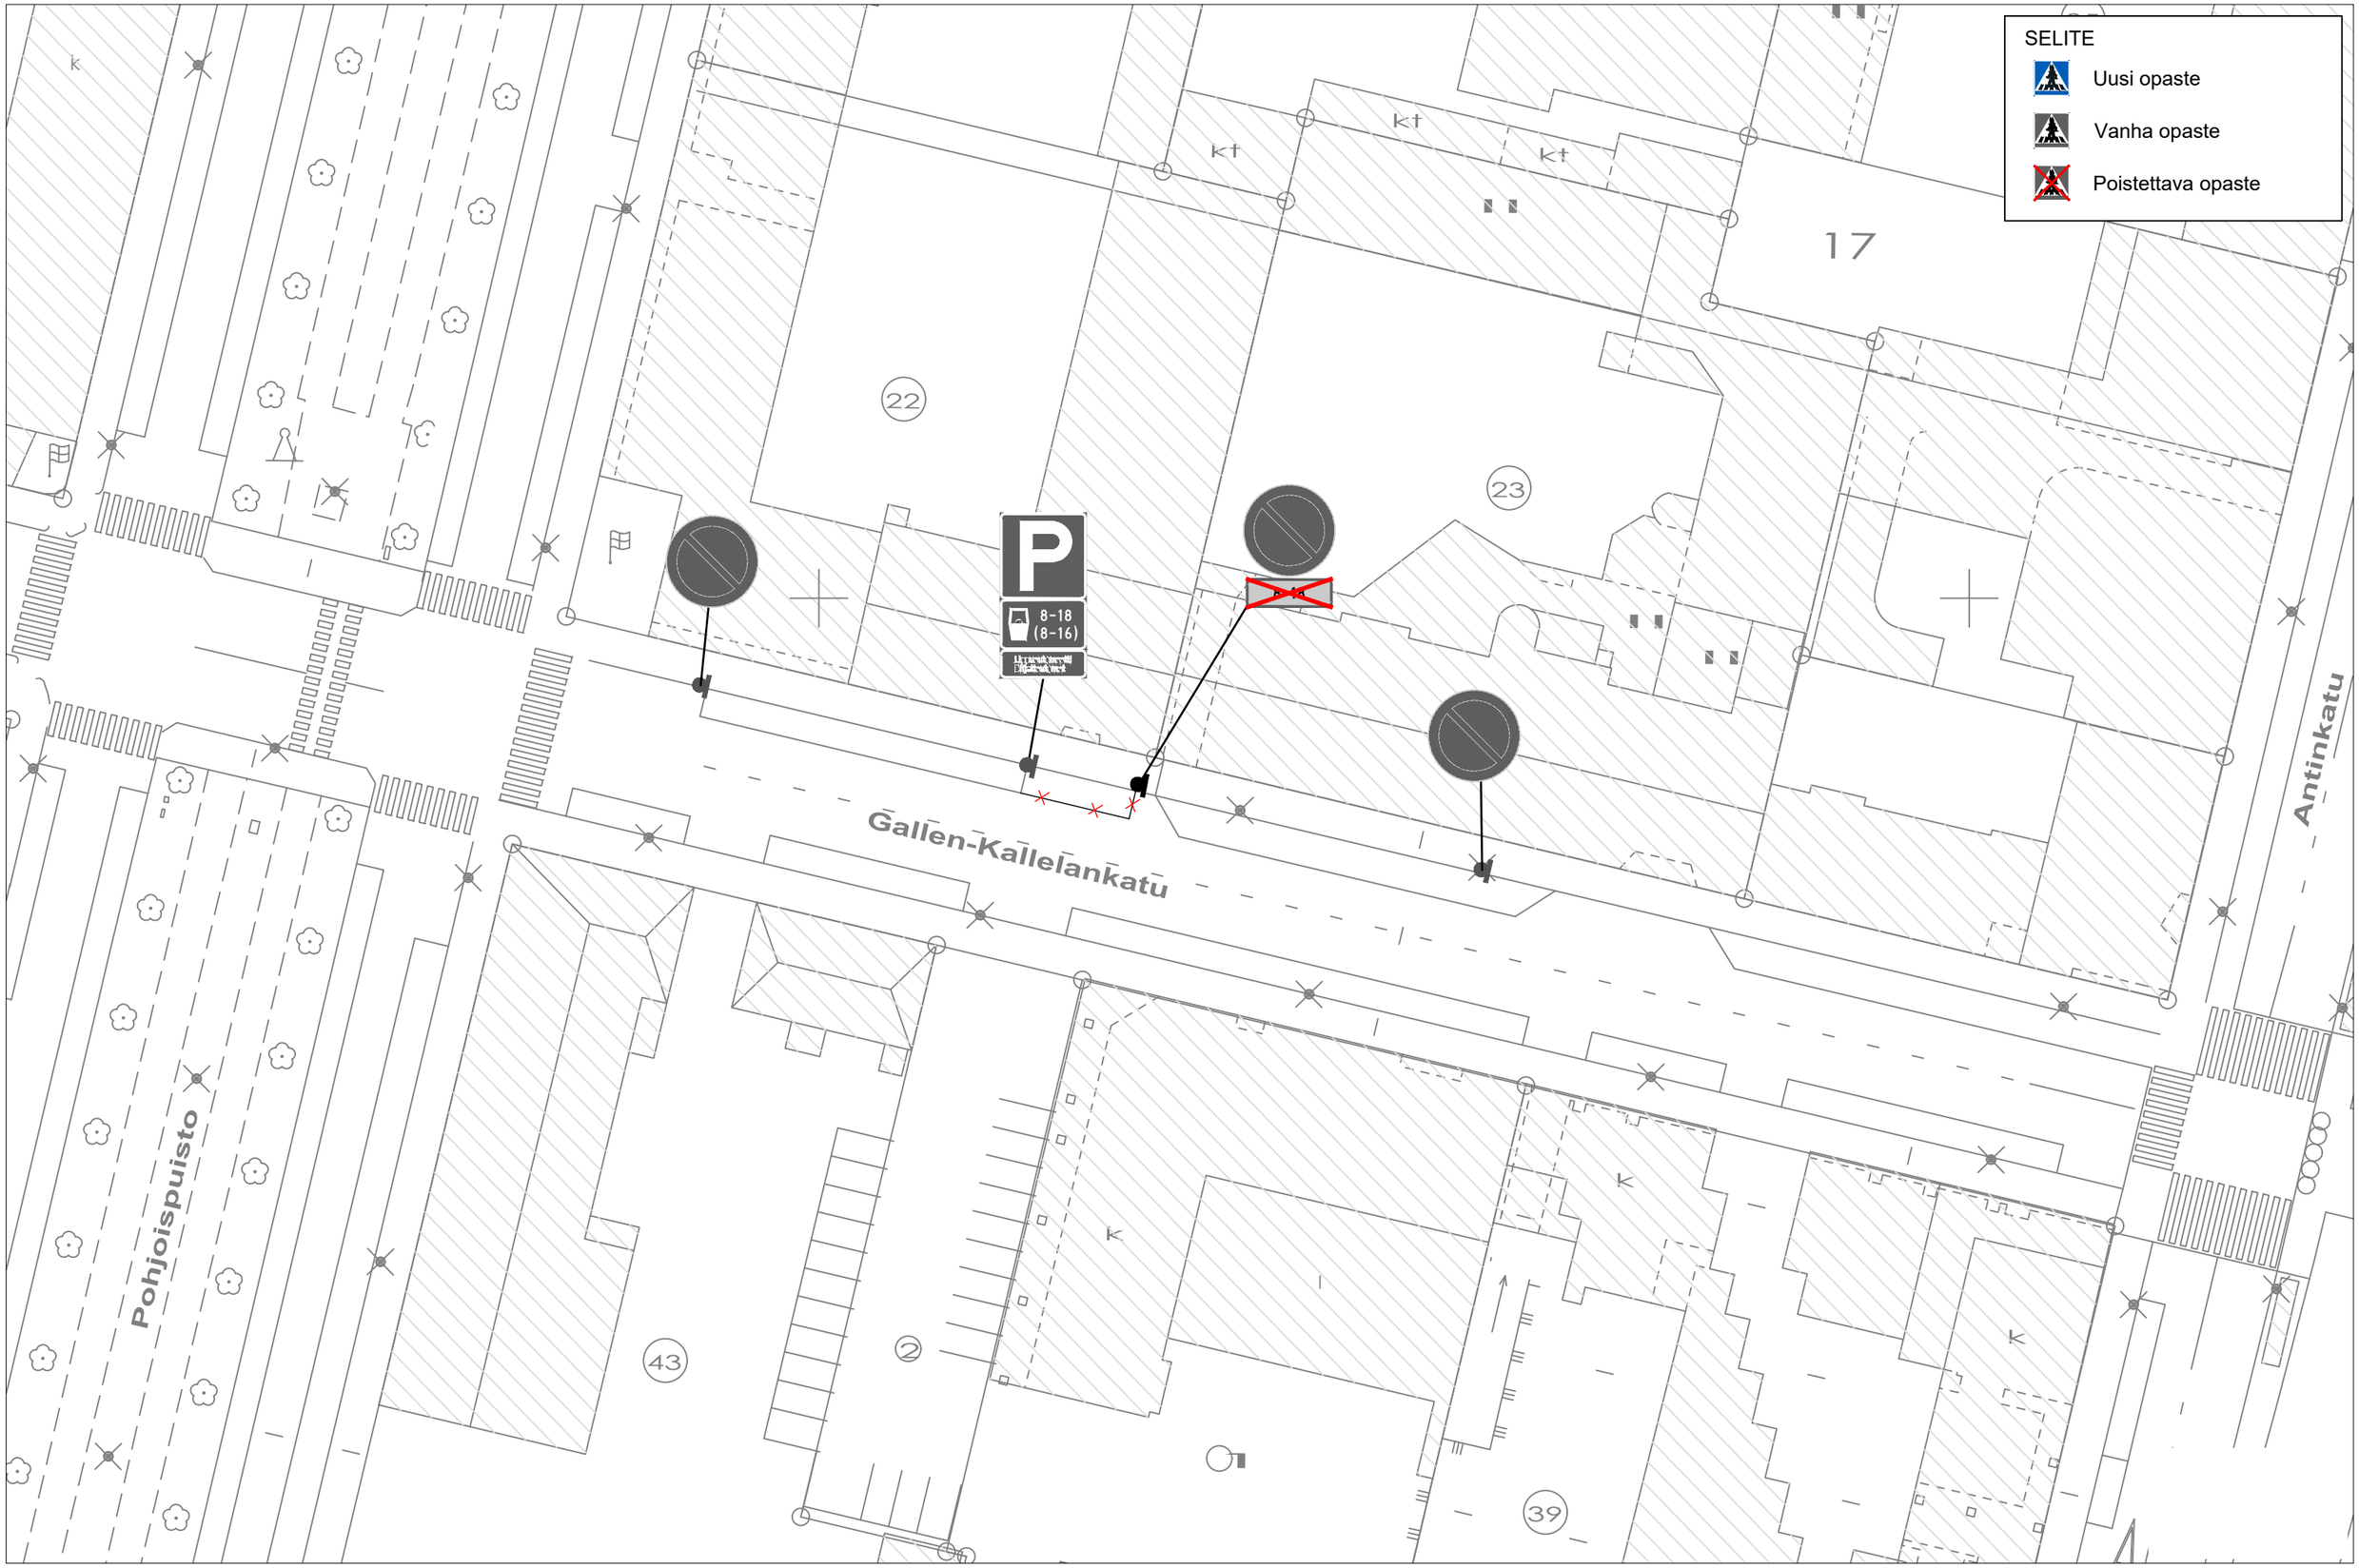


HANHIPUISTON PYSÄKÖINTIALUE


MOOTTORIKÄYTTÖISELLÄ AJONEUVOLLA AJO KIELLETTY- MERKIN LISÄÄMINEN




HÄRMÄNTIE JA MÄKIPUISTO

JOUSIPUOMIEN LISÄYS PUISTOKÄYTÄVILLE

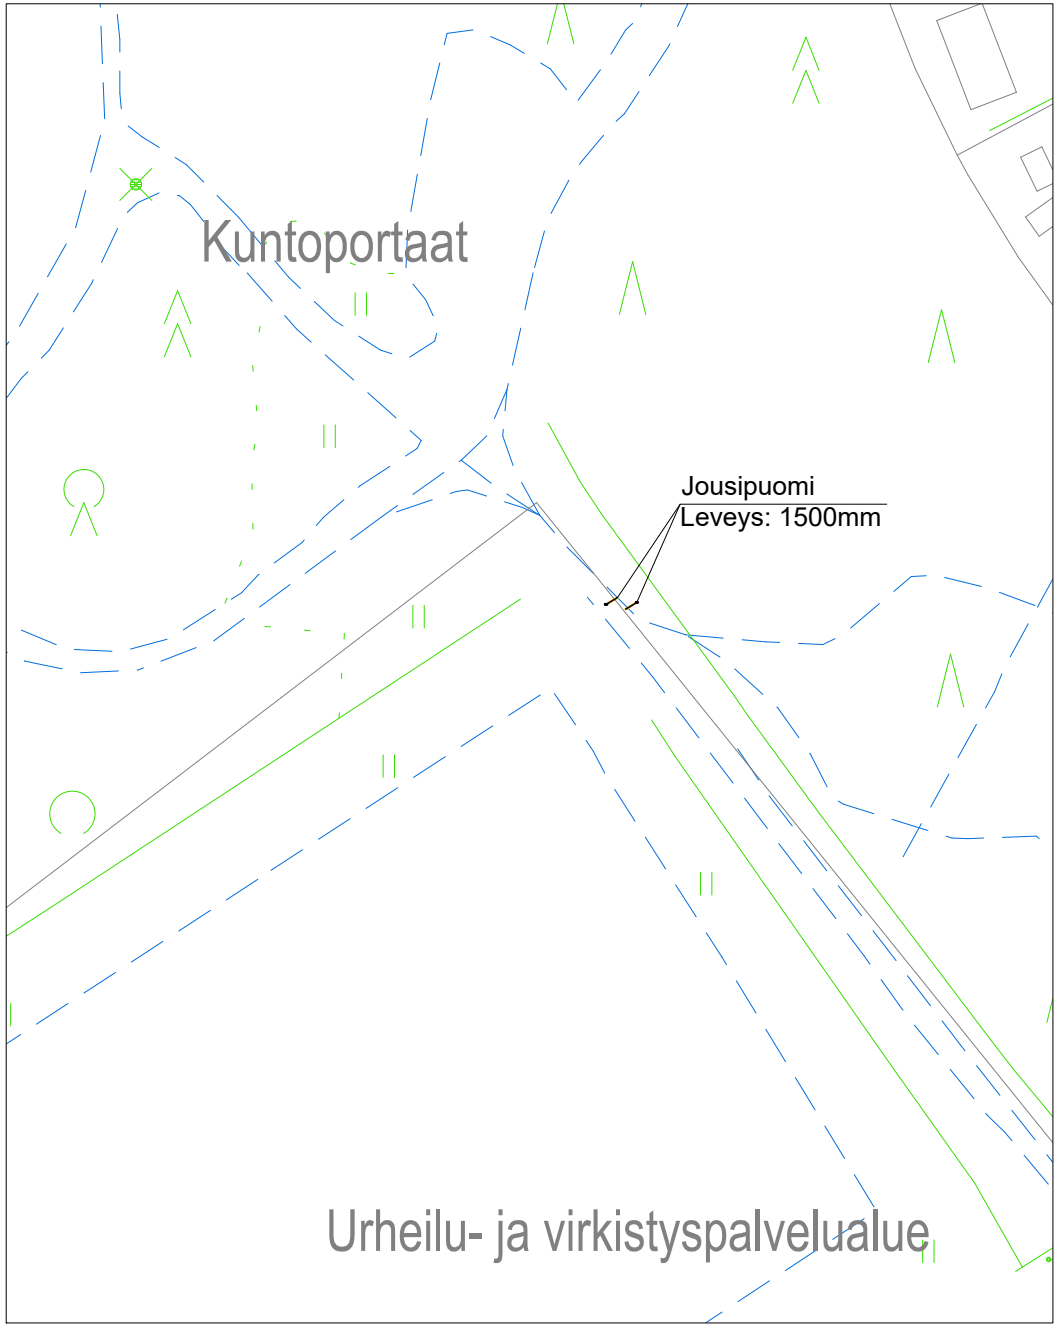

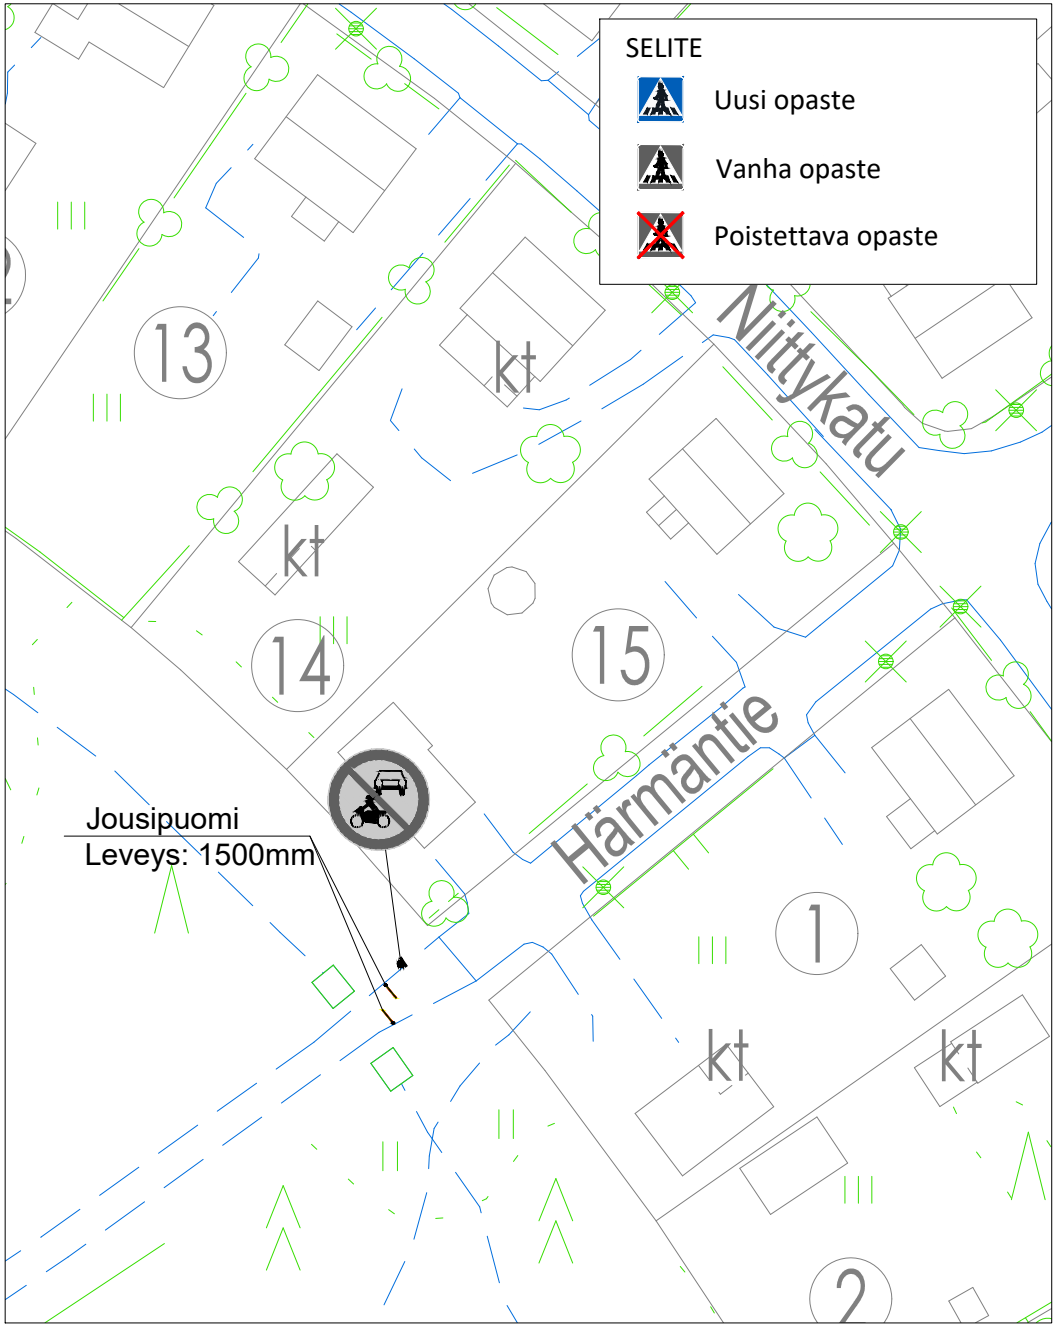


ISOJOENRANTA
ASUINALUEEN NOPEUSRAJOITUKSEN ALENTAMINEN

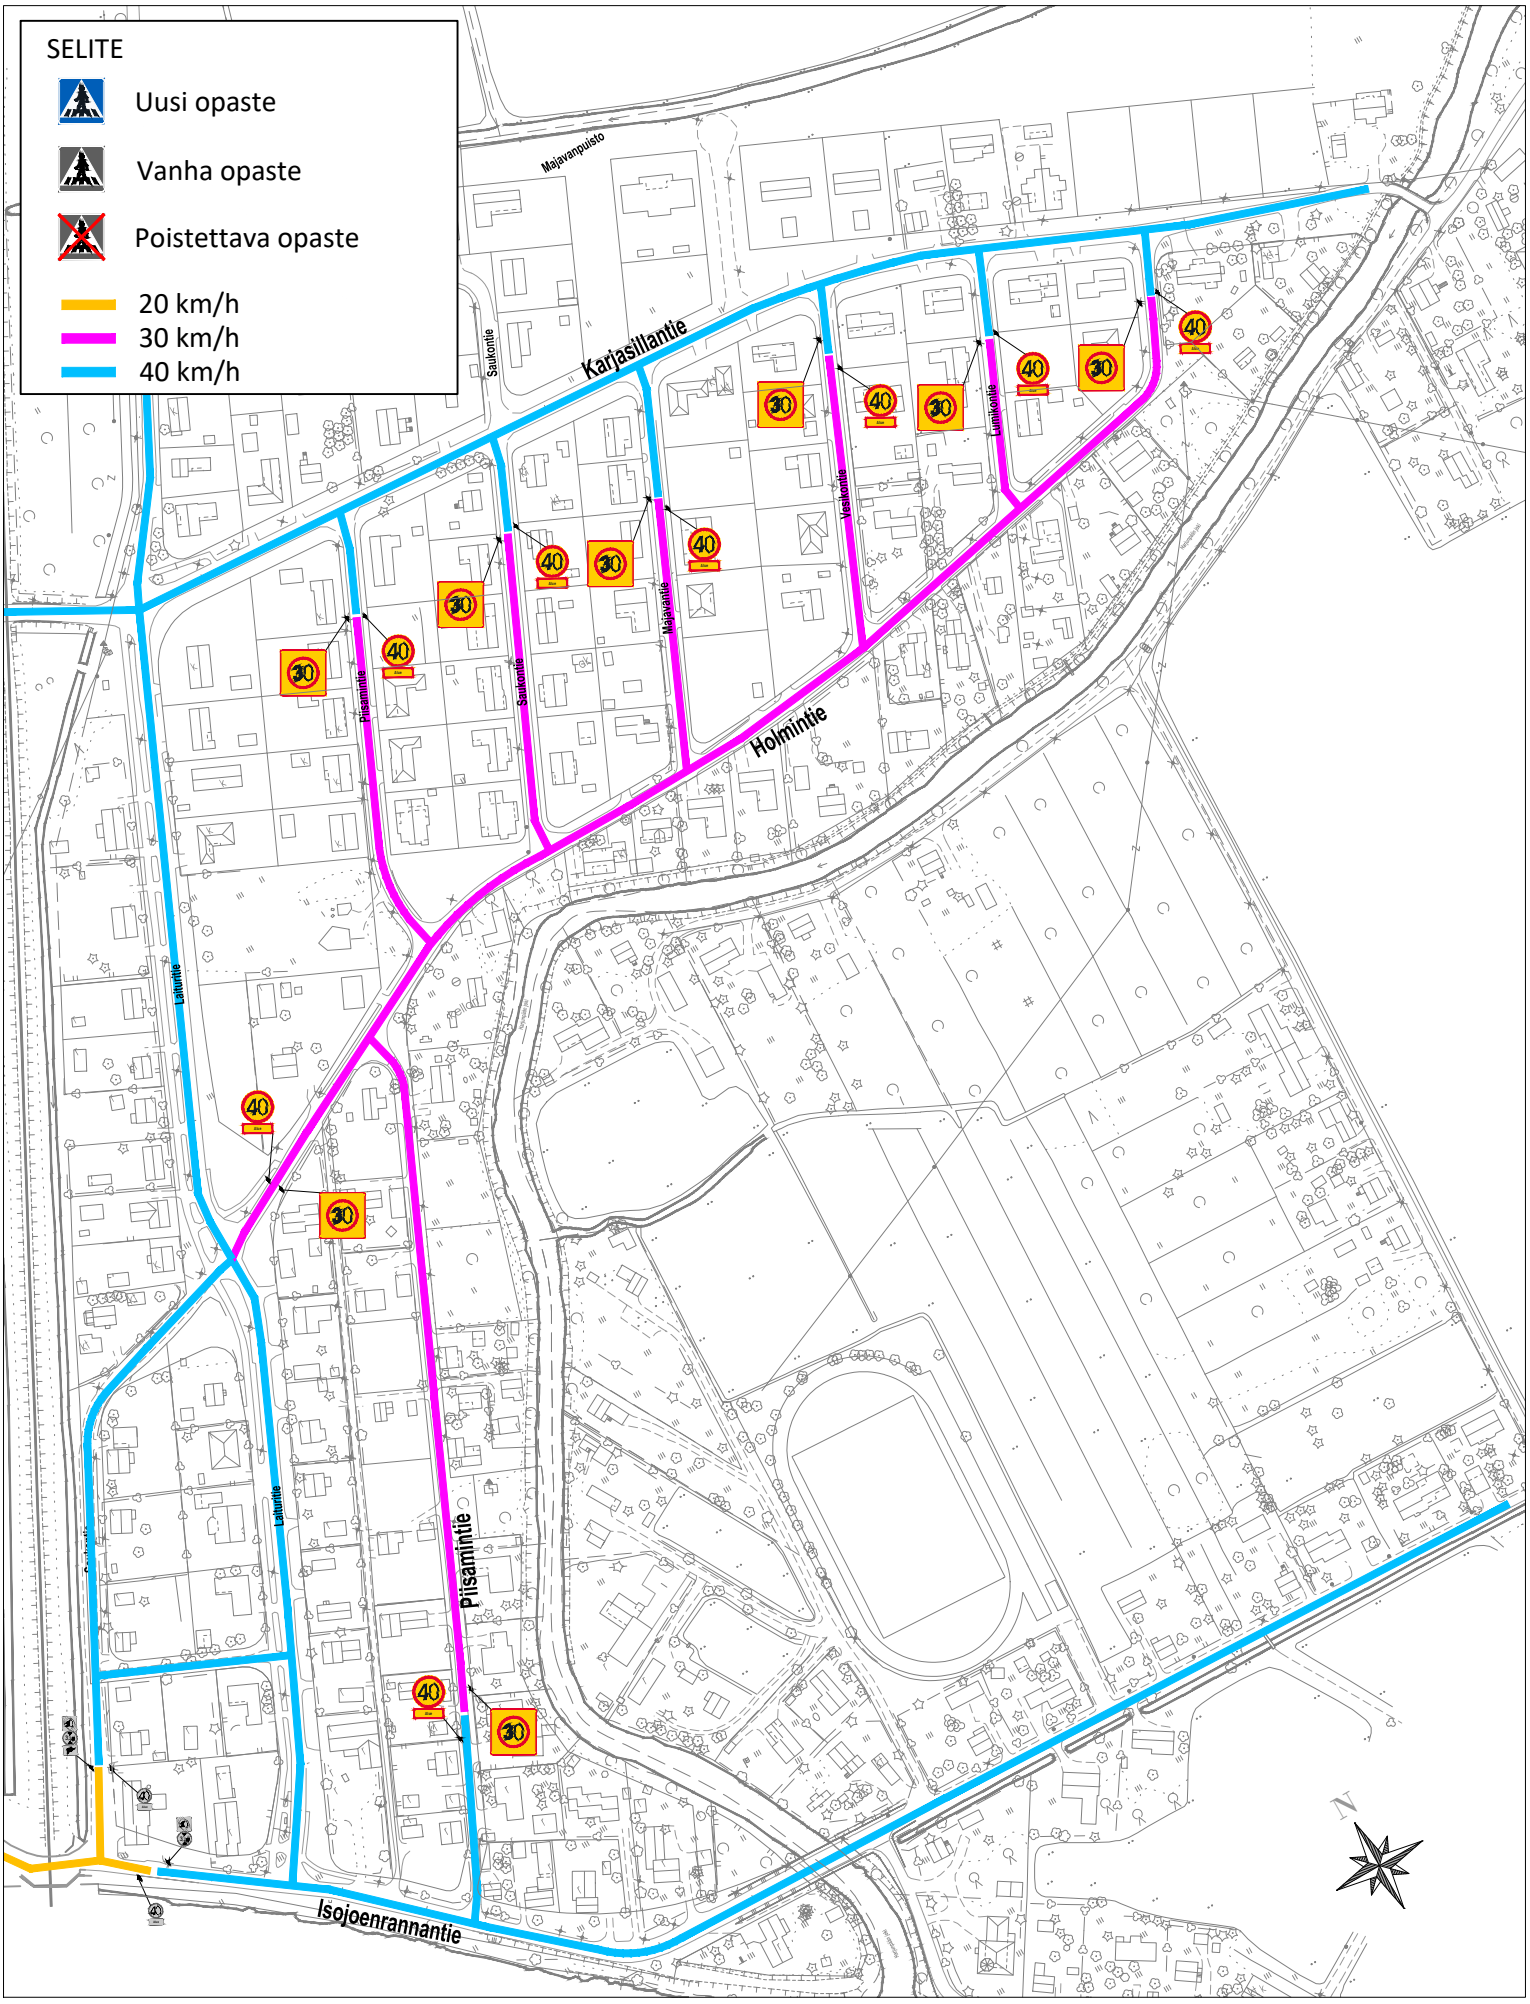

ISOKIVENKUJA JA KOLIKONKUJA
UMPITIE- MERKIN LISÄYS




ISOSANNAPUISTOKATU
TAKSIN PYSÄYTTÄMISPAIKAN LISÄYS

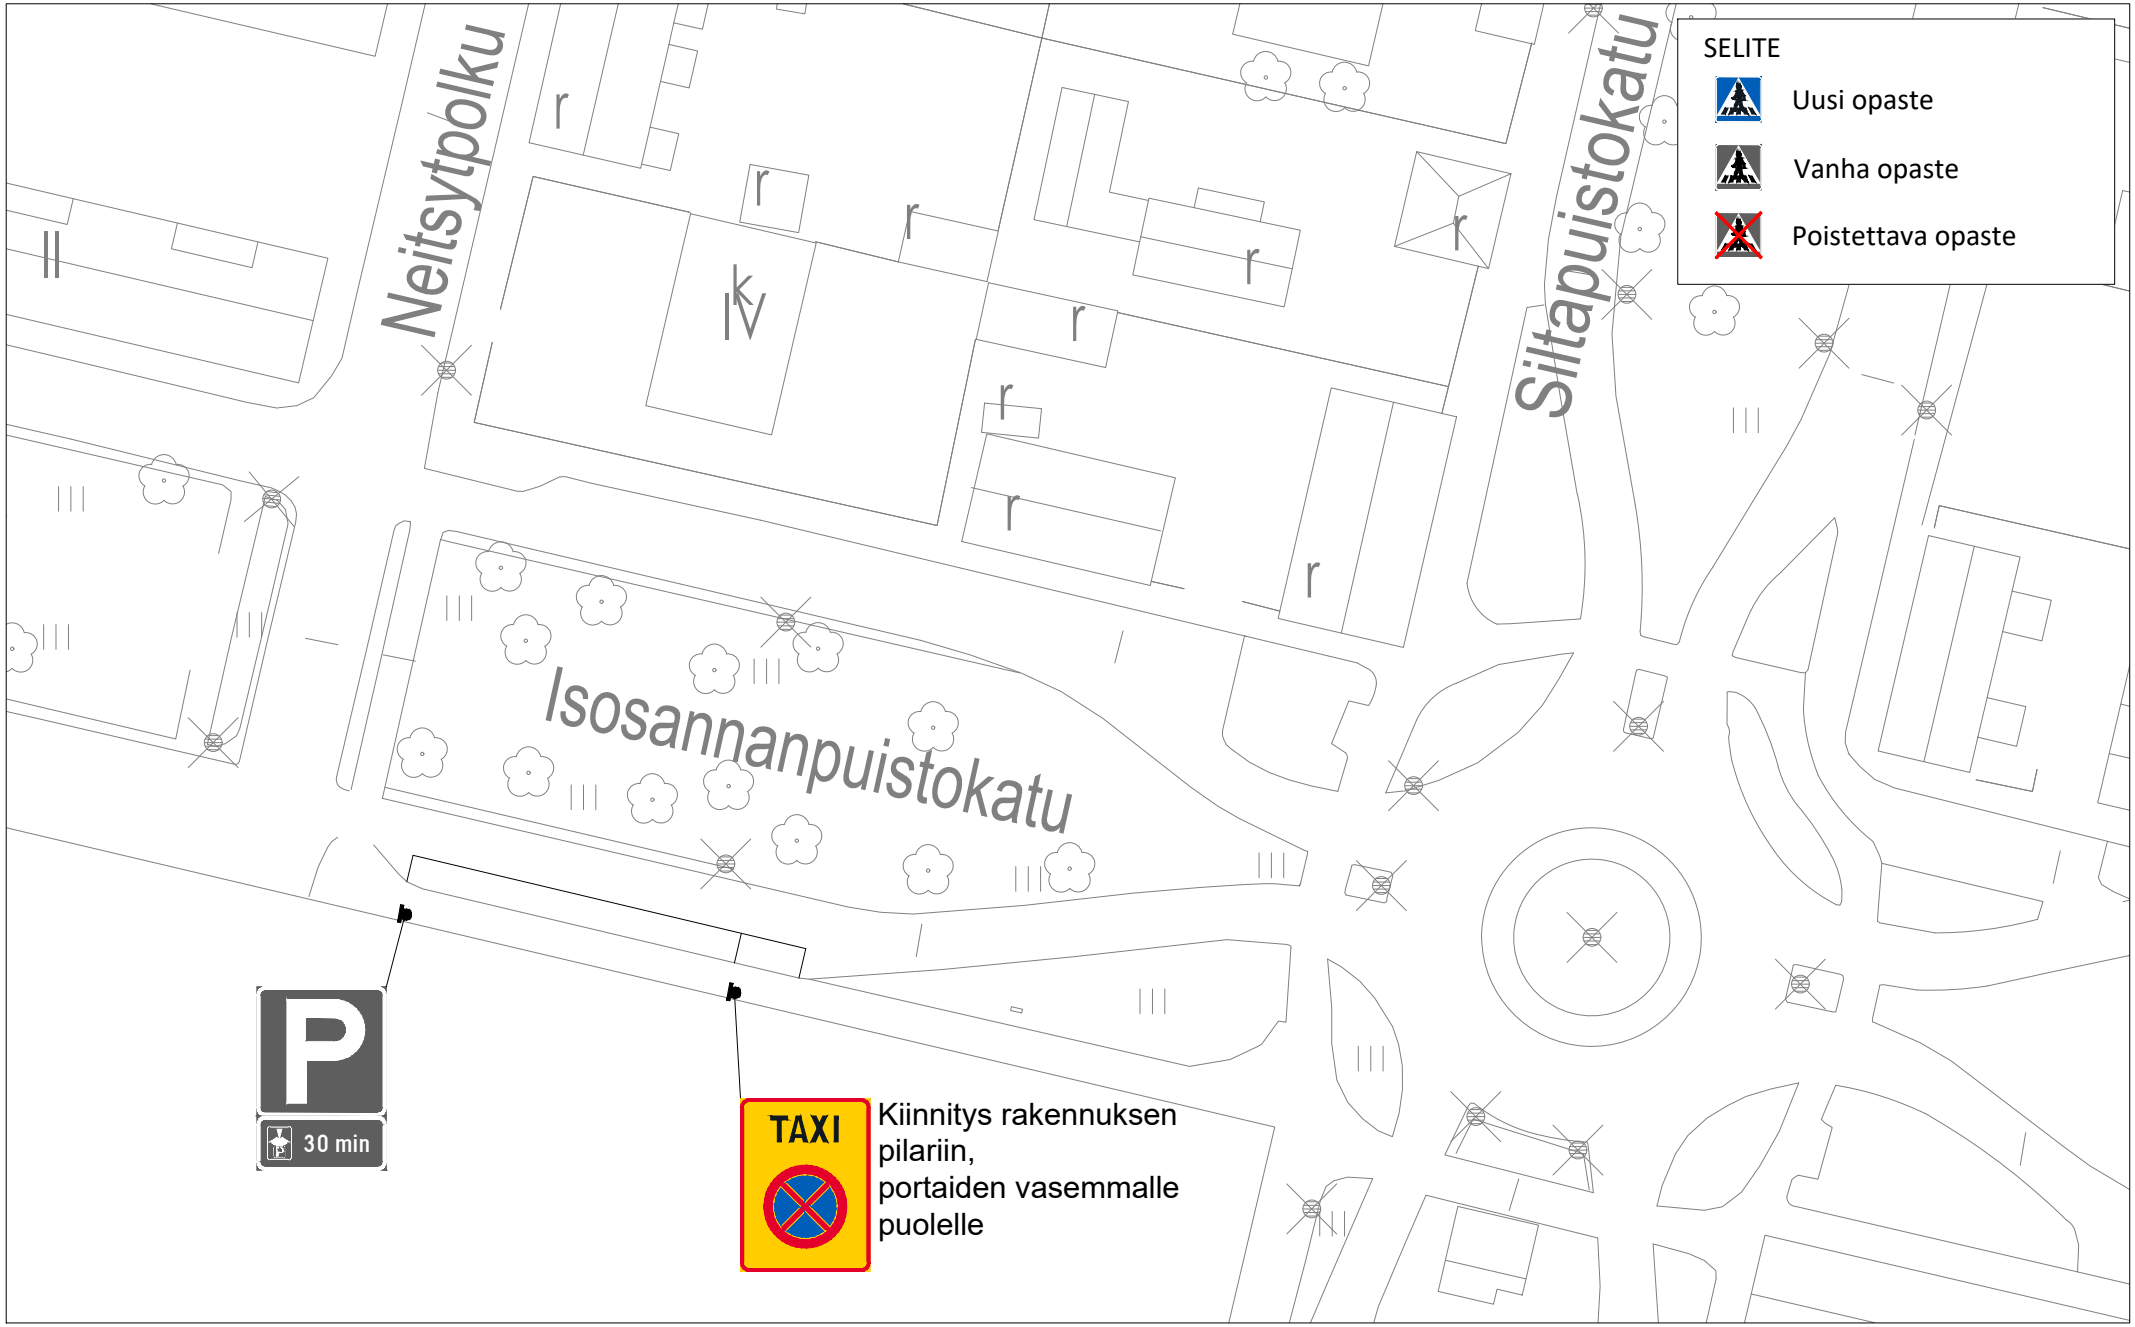


KARJARANNANTIE-TIKKULANTIE

SUOJATIE-MERKKIEN YHTEYTEEN I10 LIIKENNEMERKKIPYLVÄÄN TEHOSTAMISMERKKI

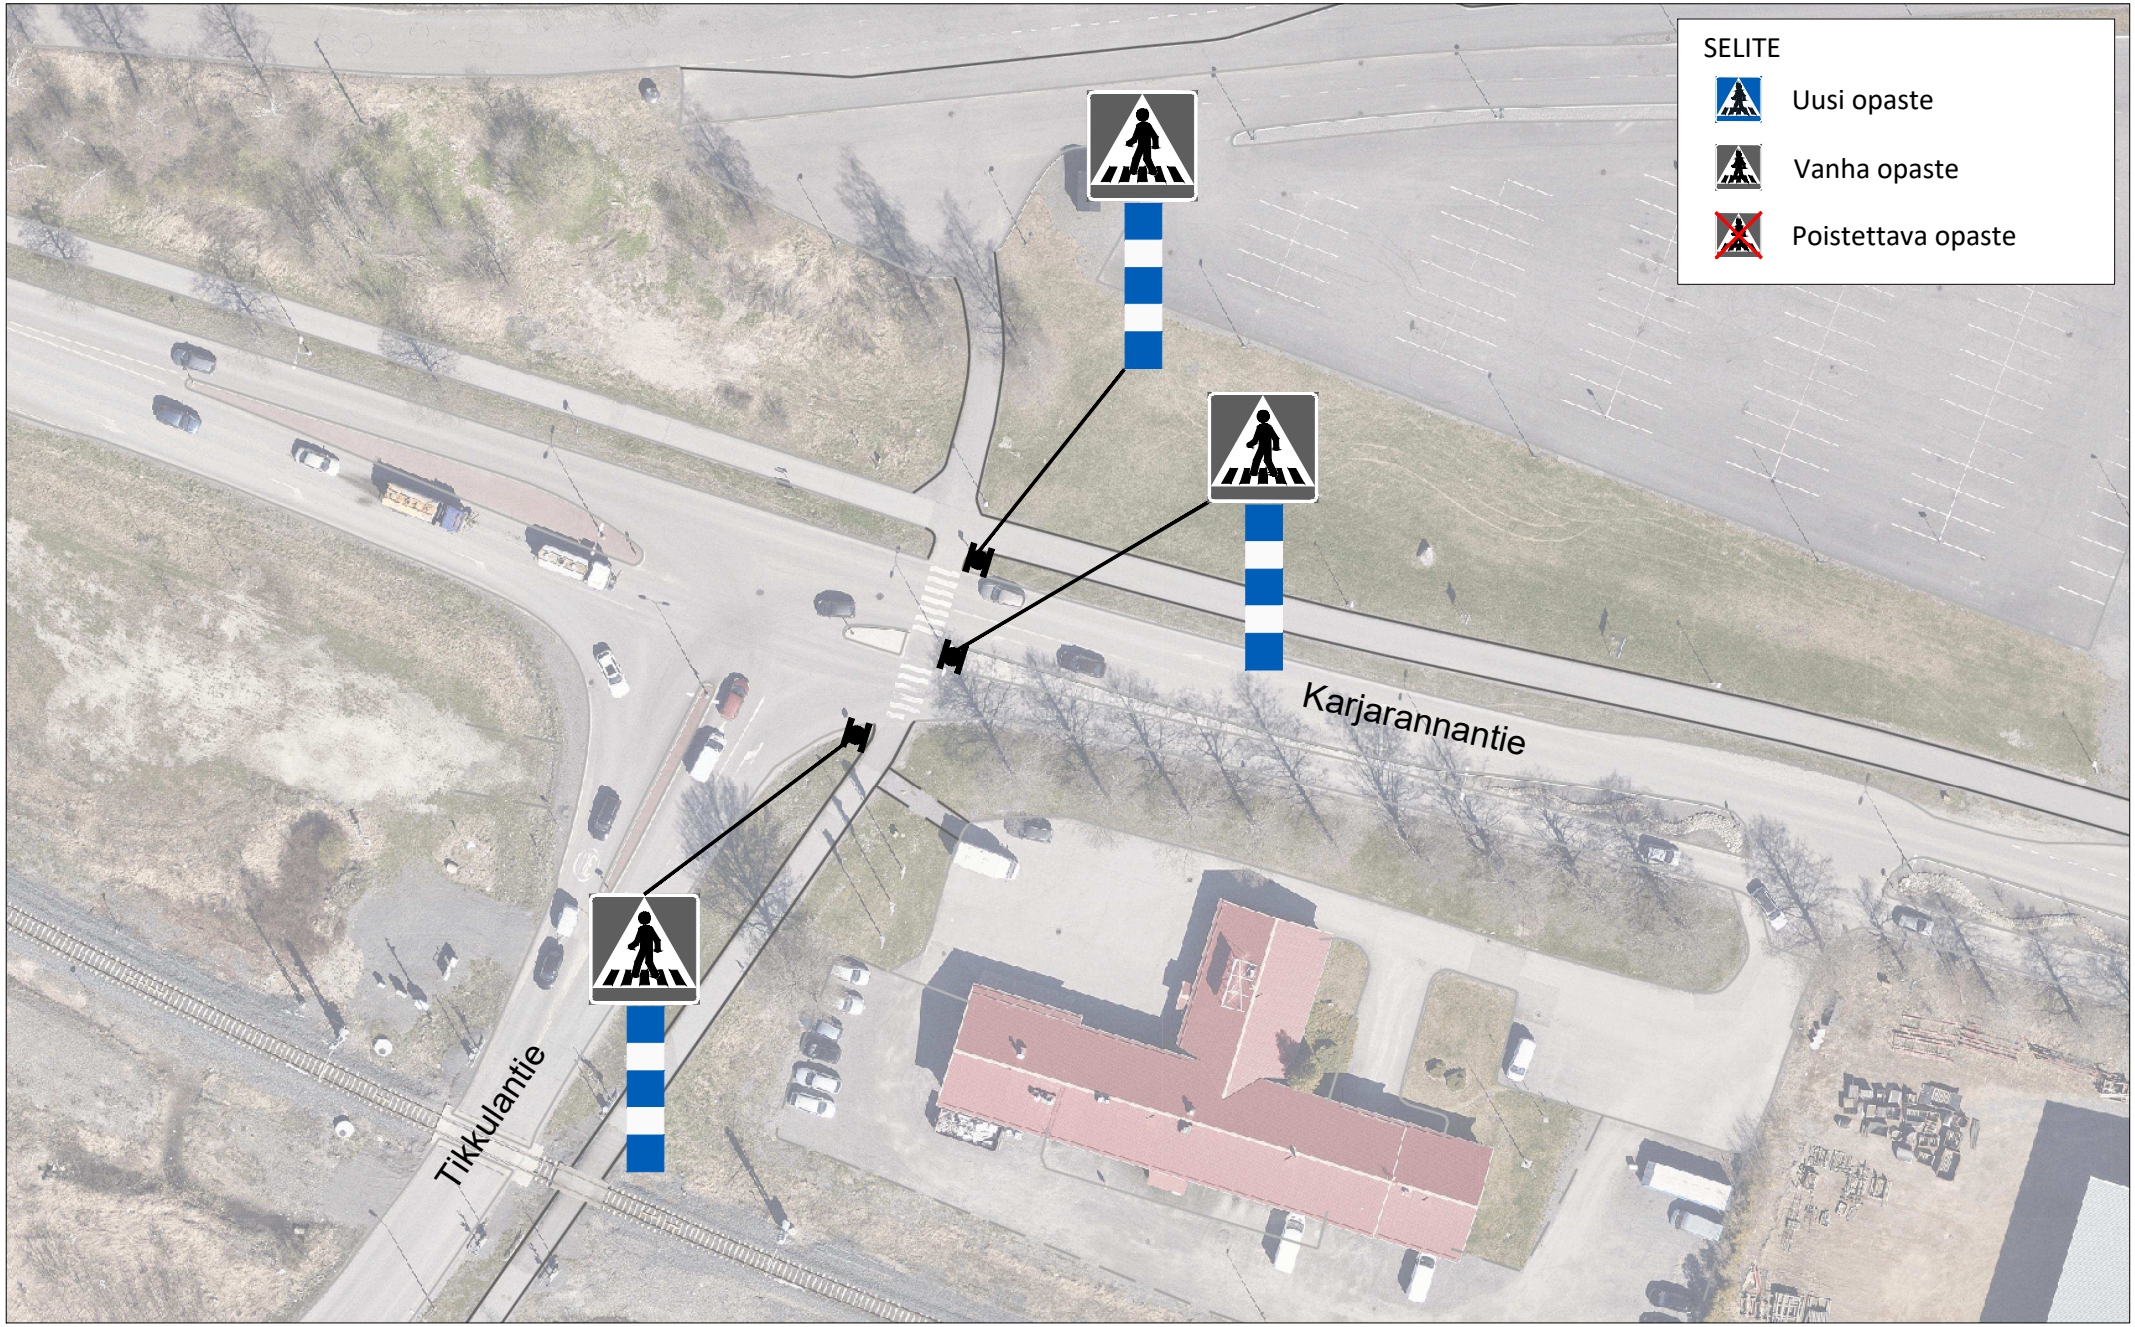


KATARIINANKATU
PYSÄKÖINTIKIELTO TONTTILIITTYMÄN KOHDALLA

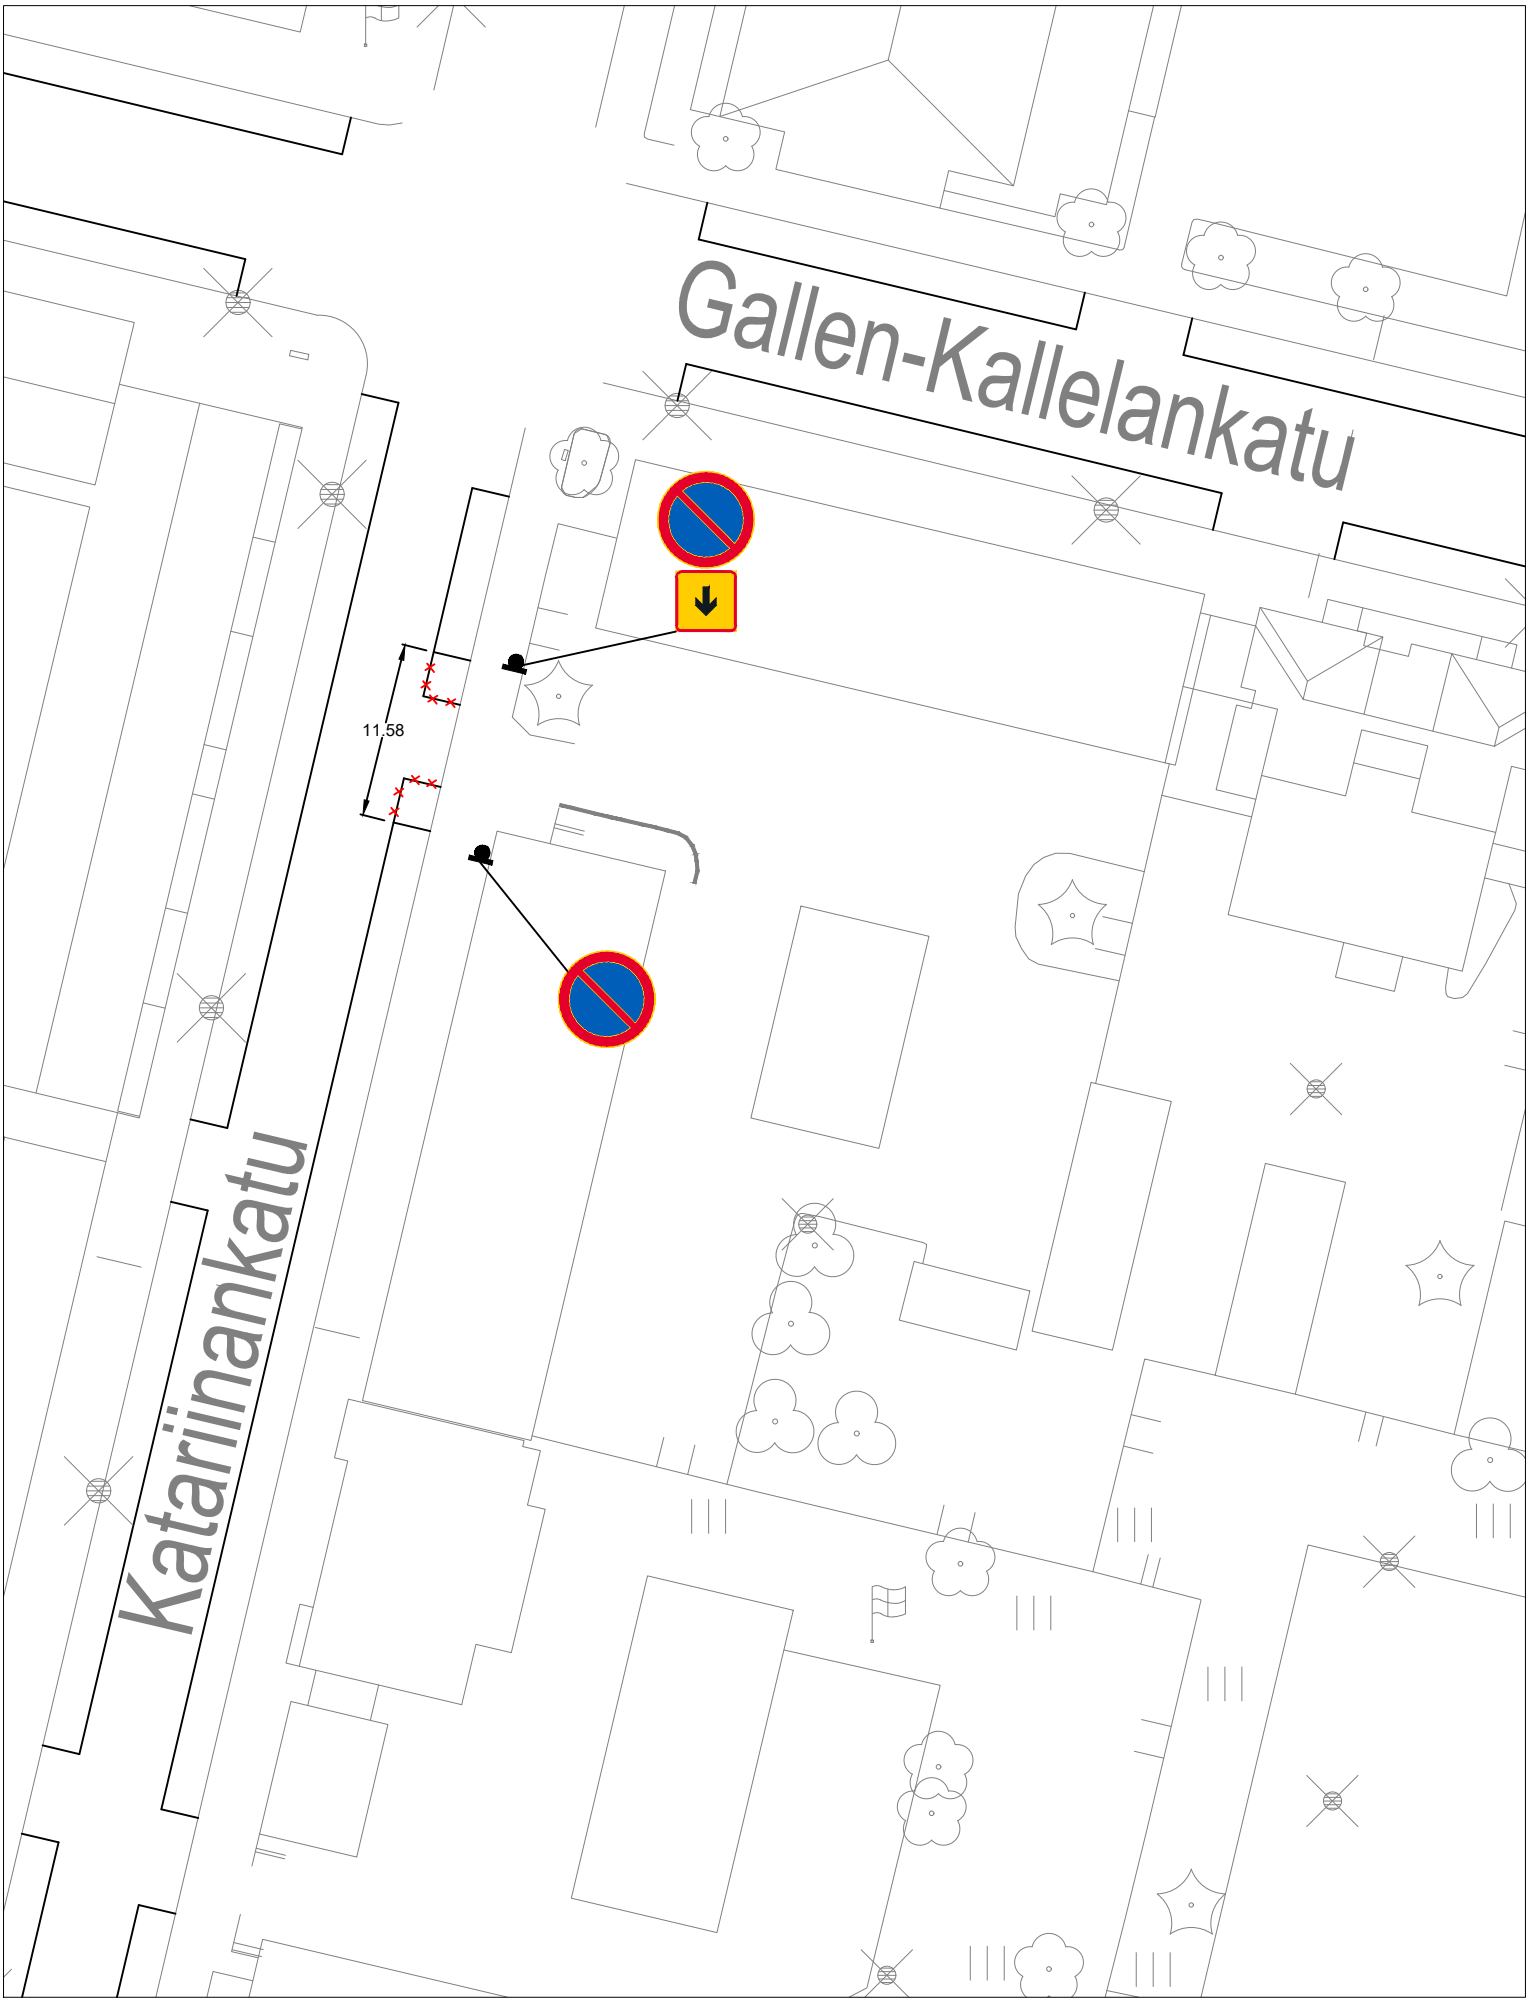


KELTASIRKUNTIE


PYSÄKÖINTIKIELTO ETELÄREUNALLE

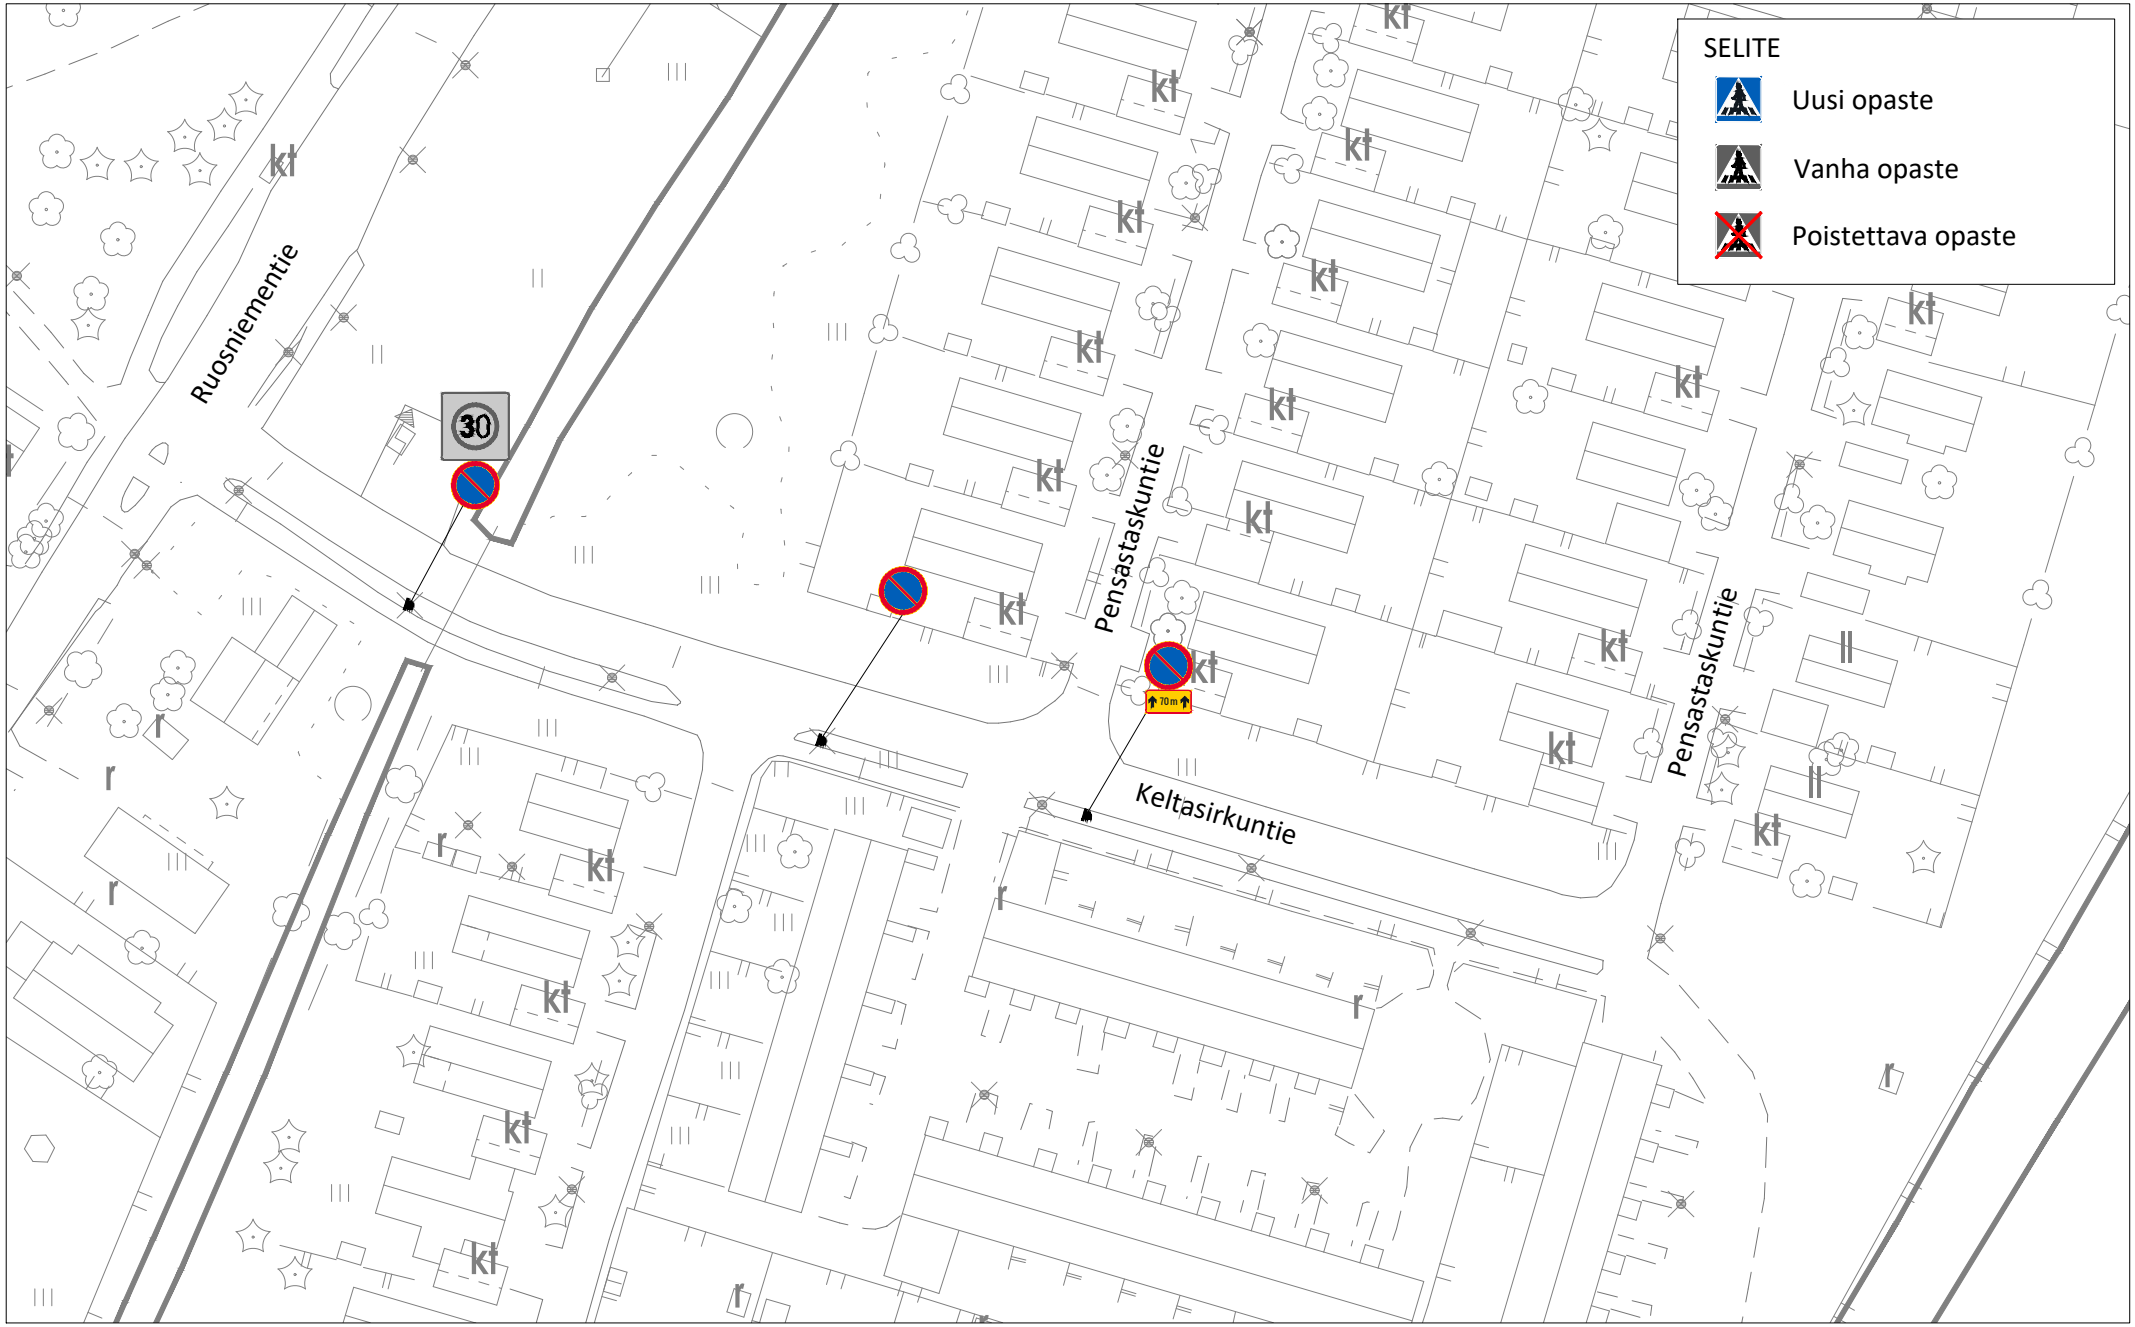


KIERTOKATU KIRJASTOAUTON PYSÄKÖINTIPAIKAN POISTAMINEN JA UUSIKOIVISTONTIE PYSÄKÖINTIKIELTO-MERKKIEN LISÄYS

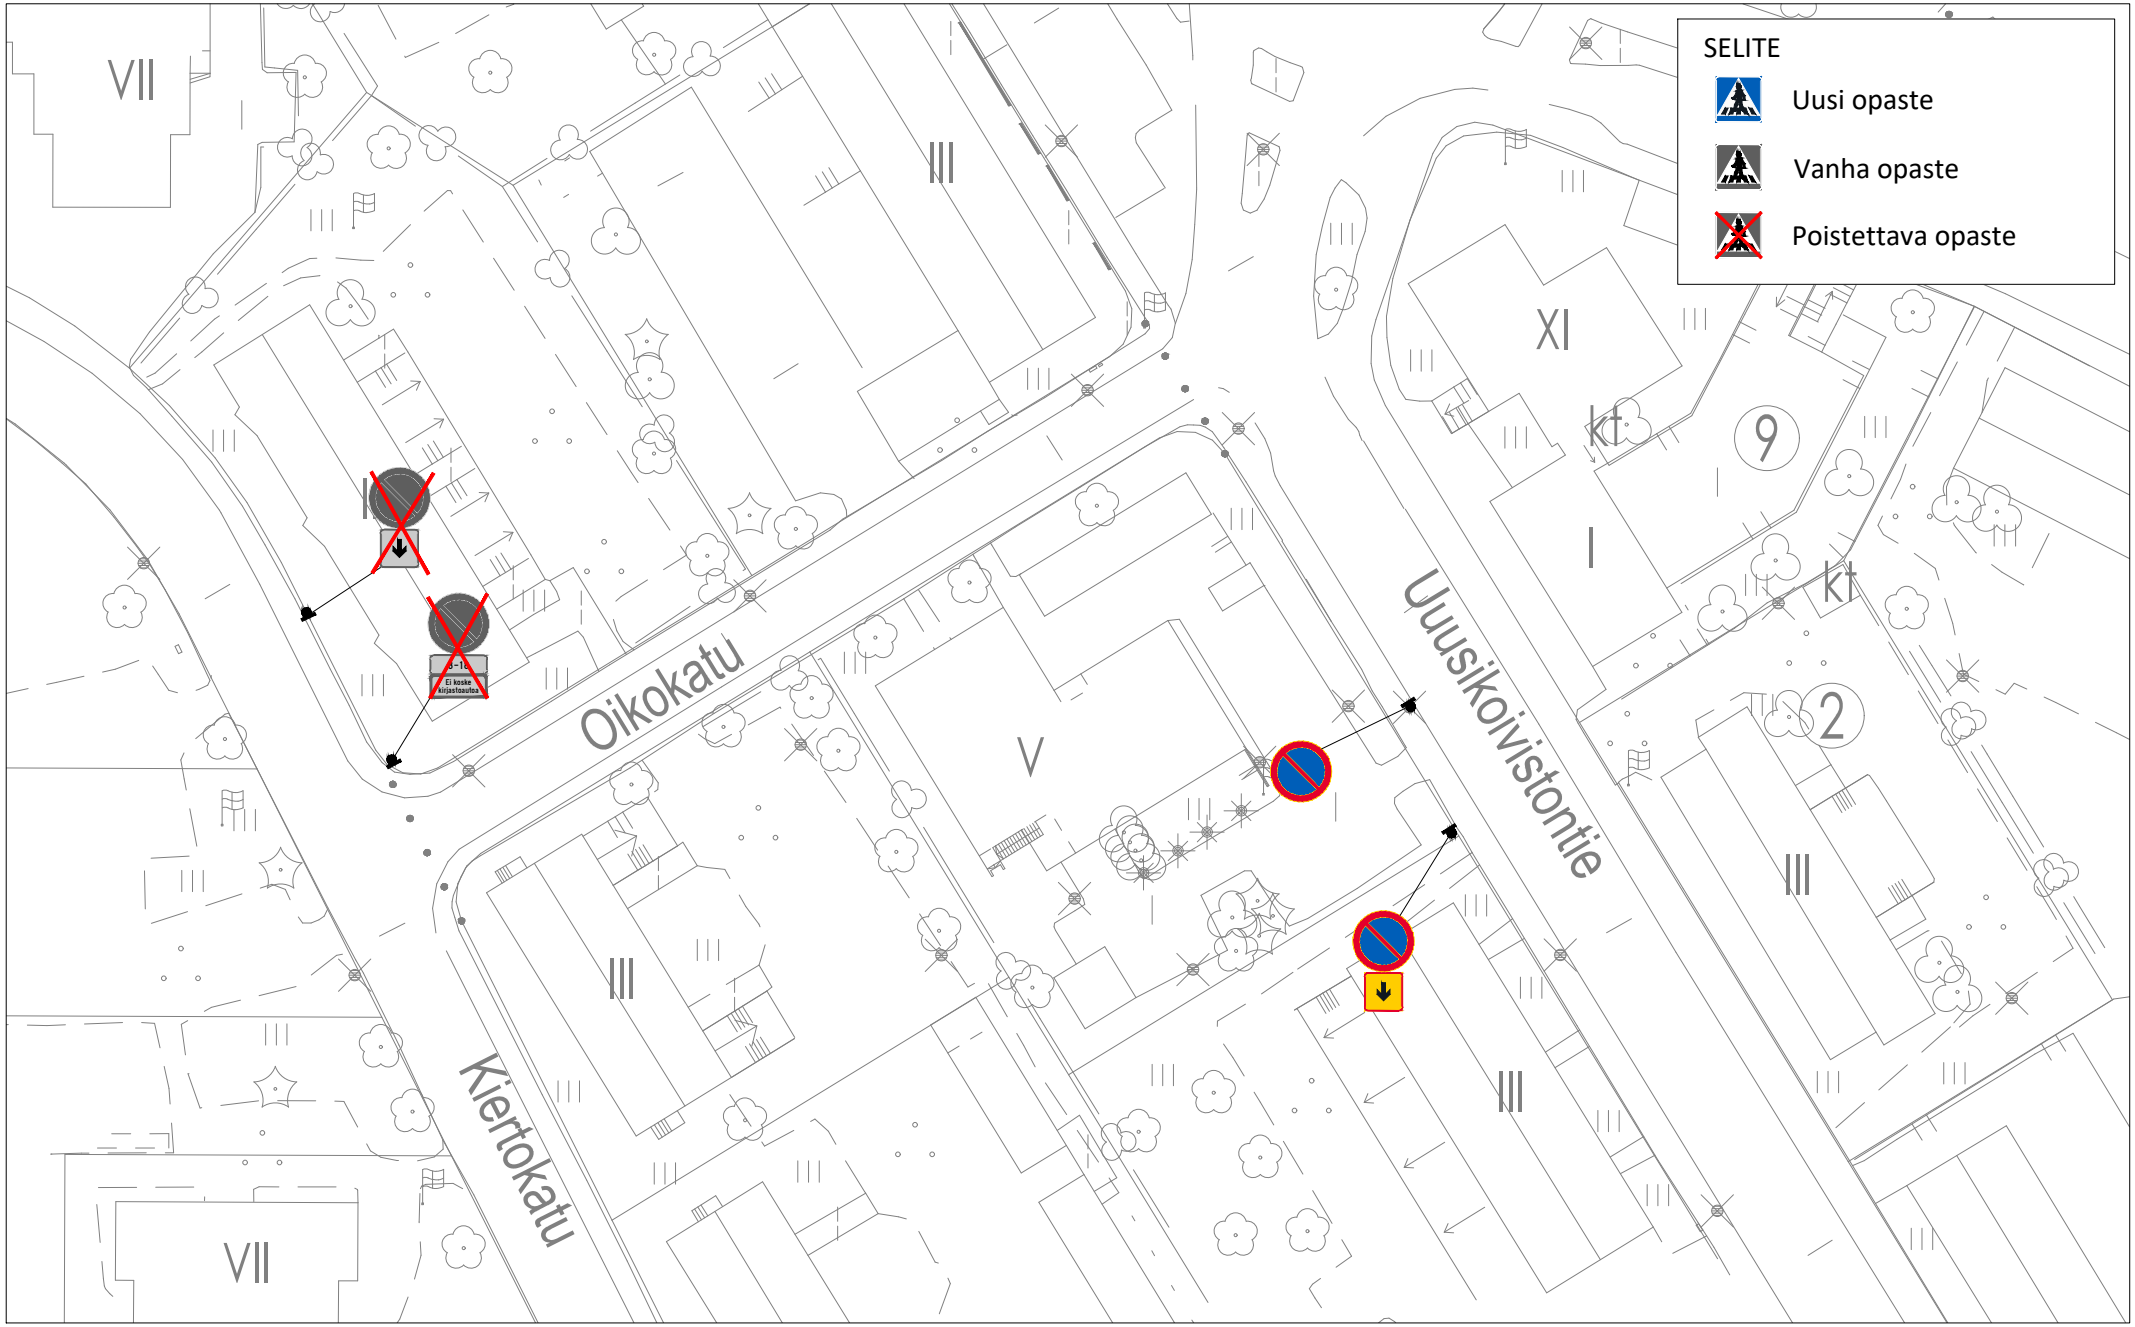


KINTUKSENTIE
PYSÄKÖINTIKIELTO-MERKIN LISÄYS

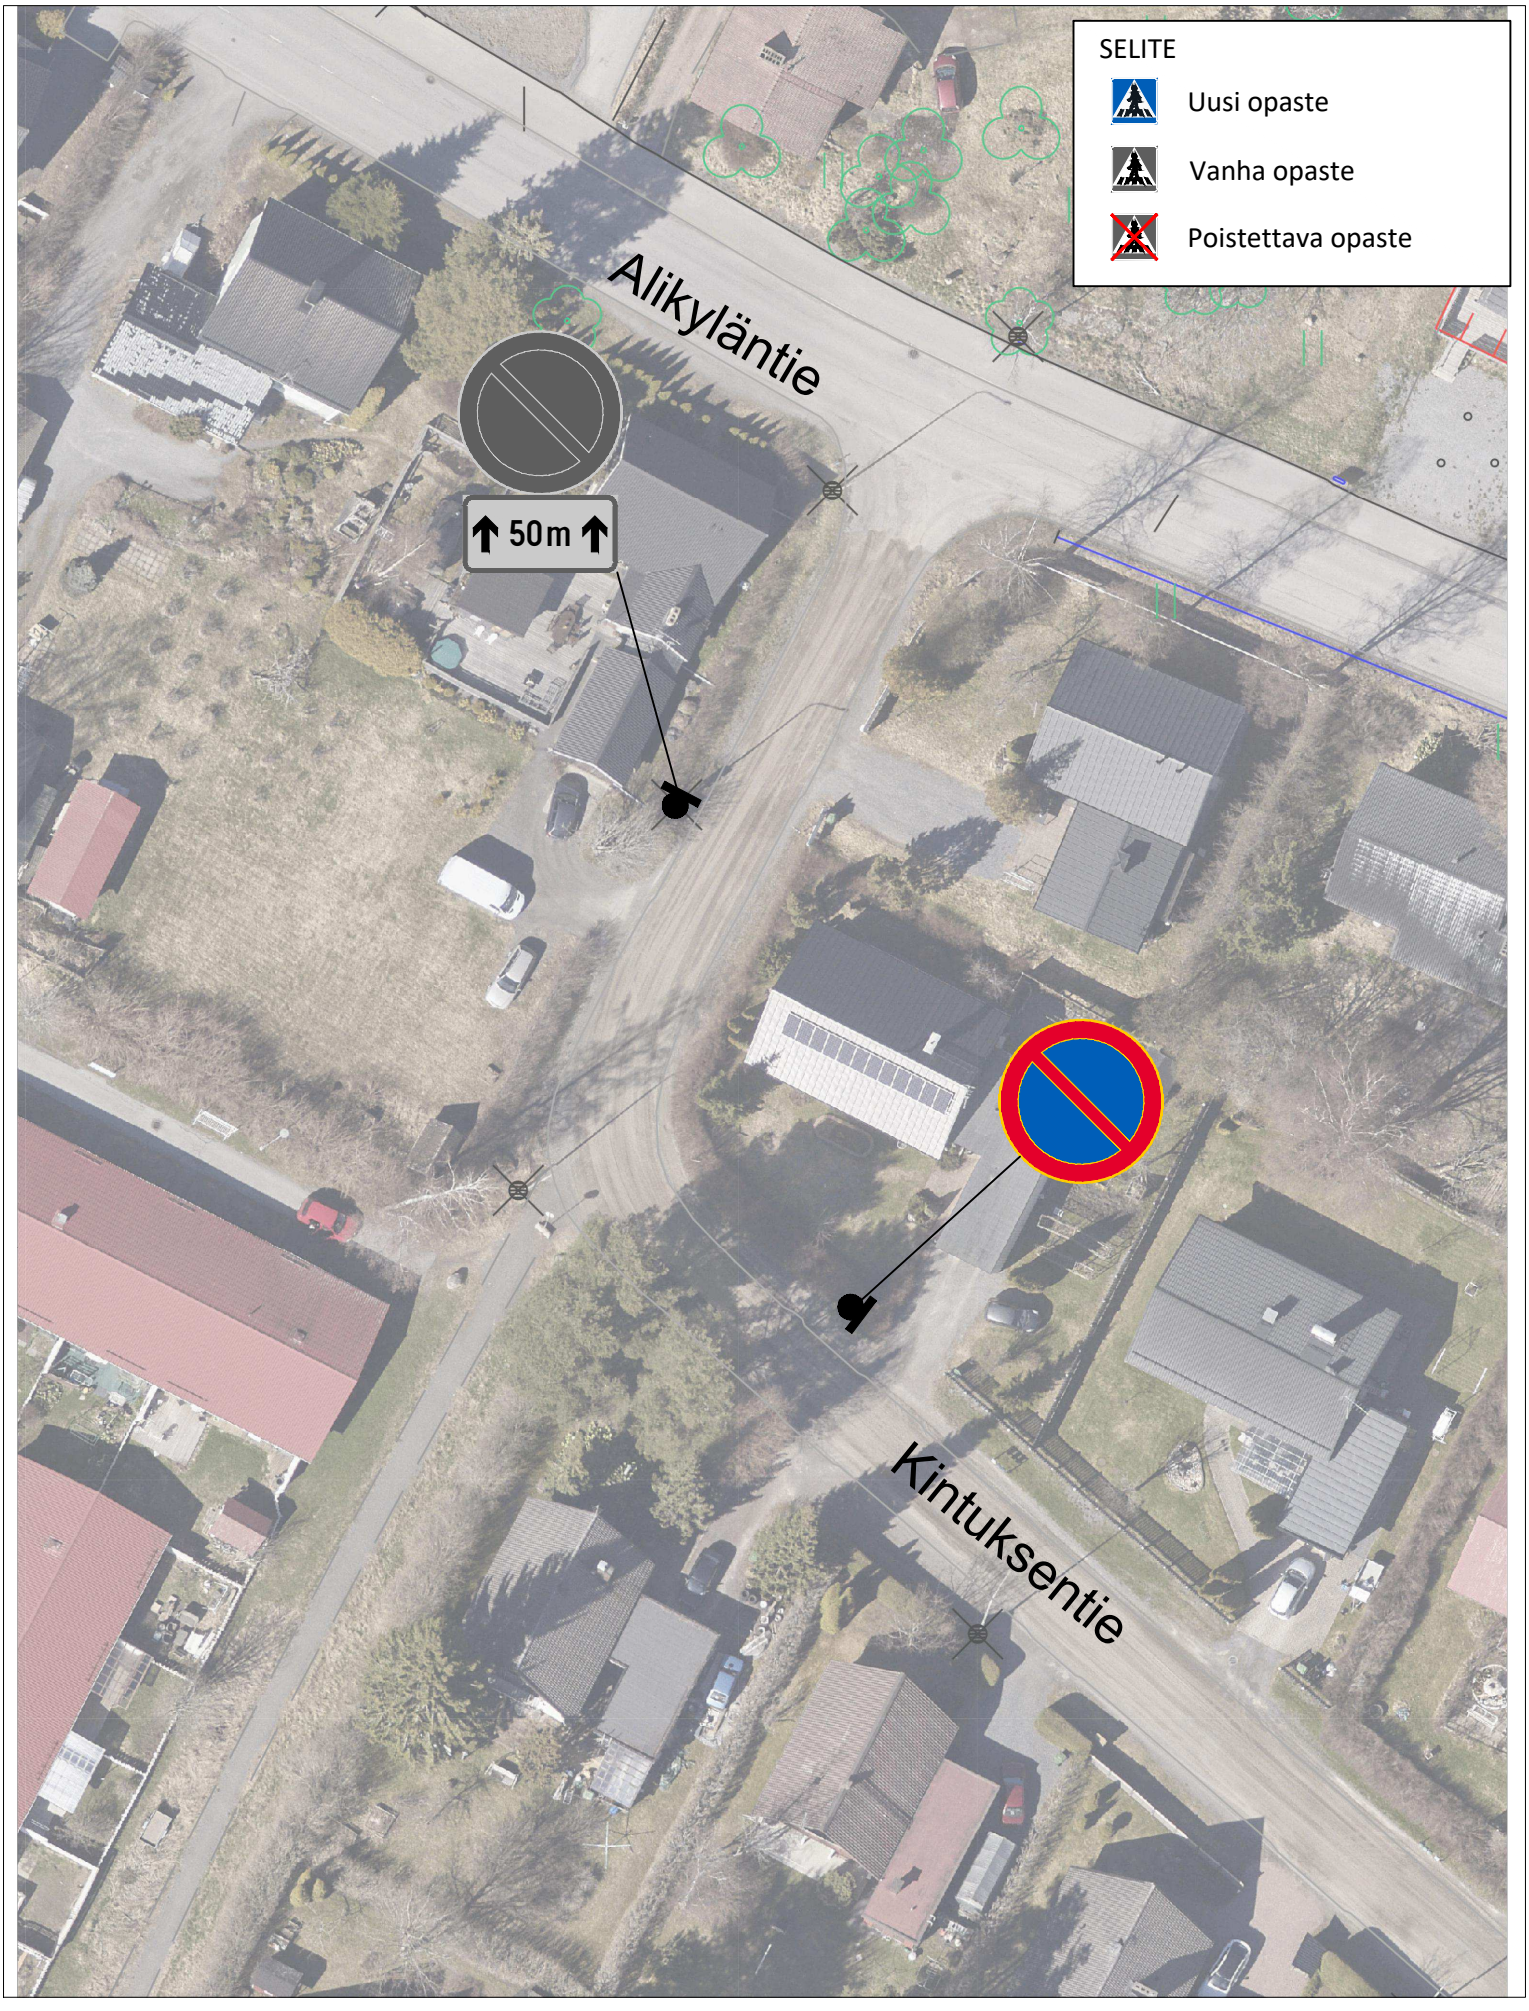


KOLITIE
NOPEUSRAJOITUSMERKKIEN SIIRTO

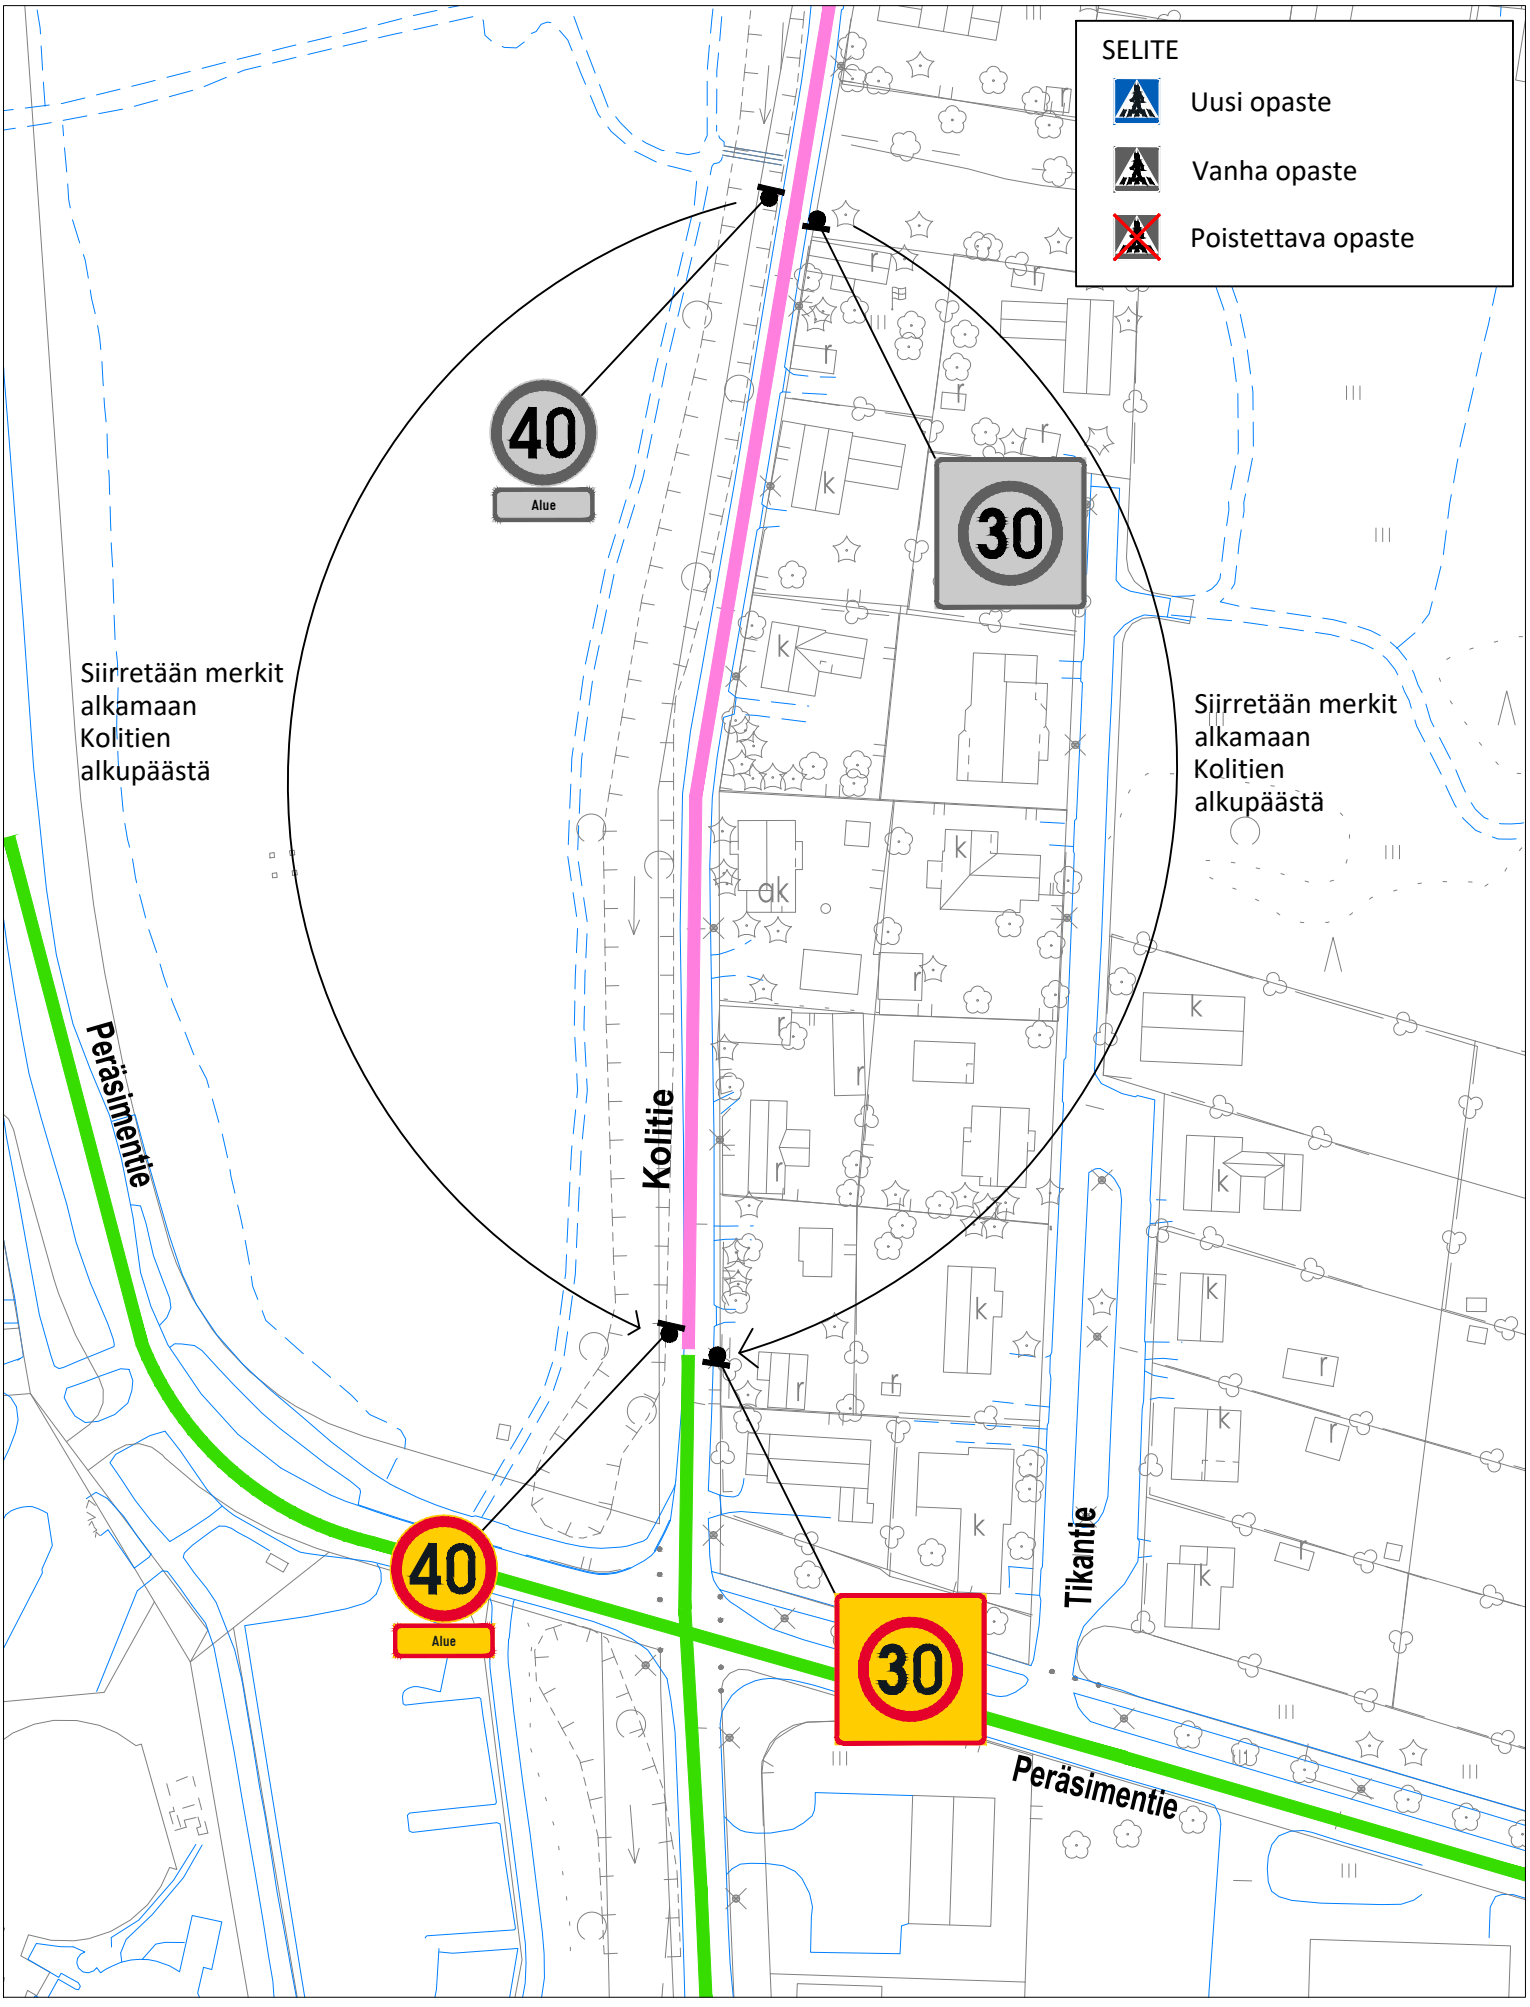


KYLÄSAARI
ASUINALUEEN NOPEUSRAJOITUKSEN ALENTAMINEN

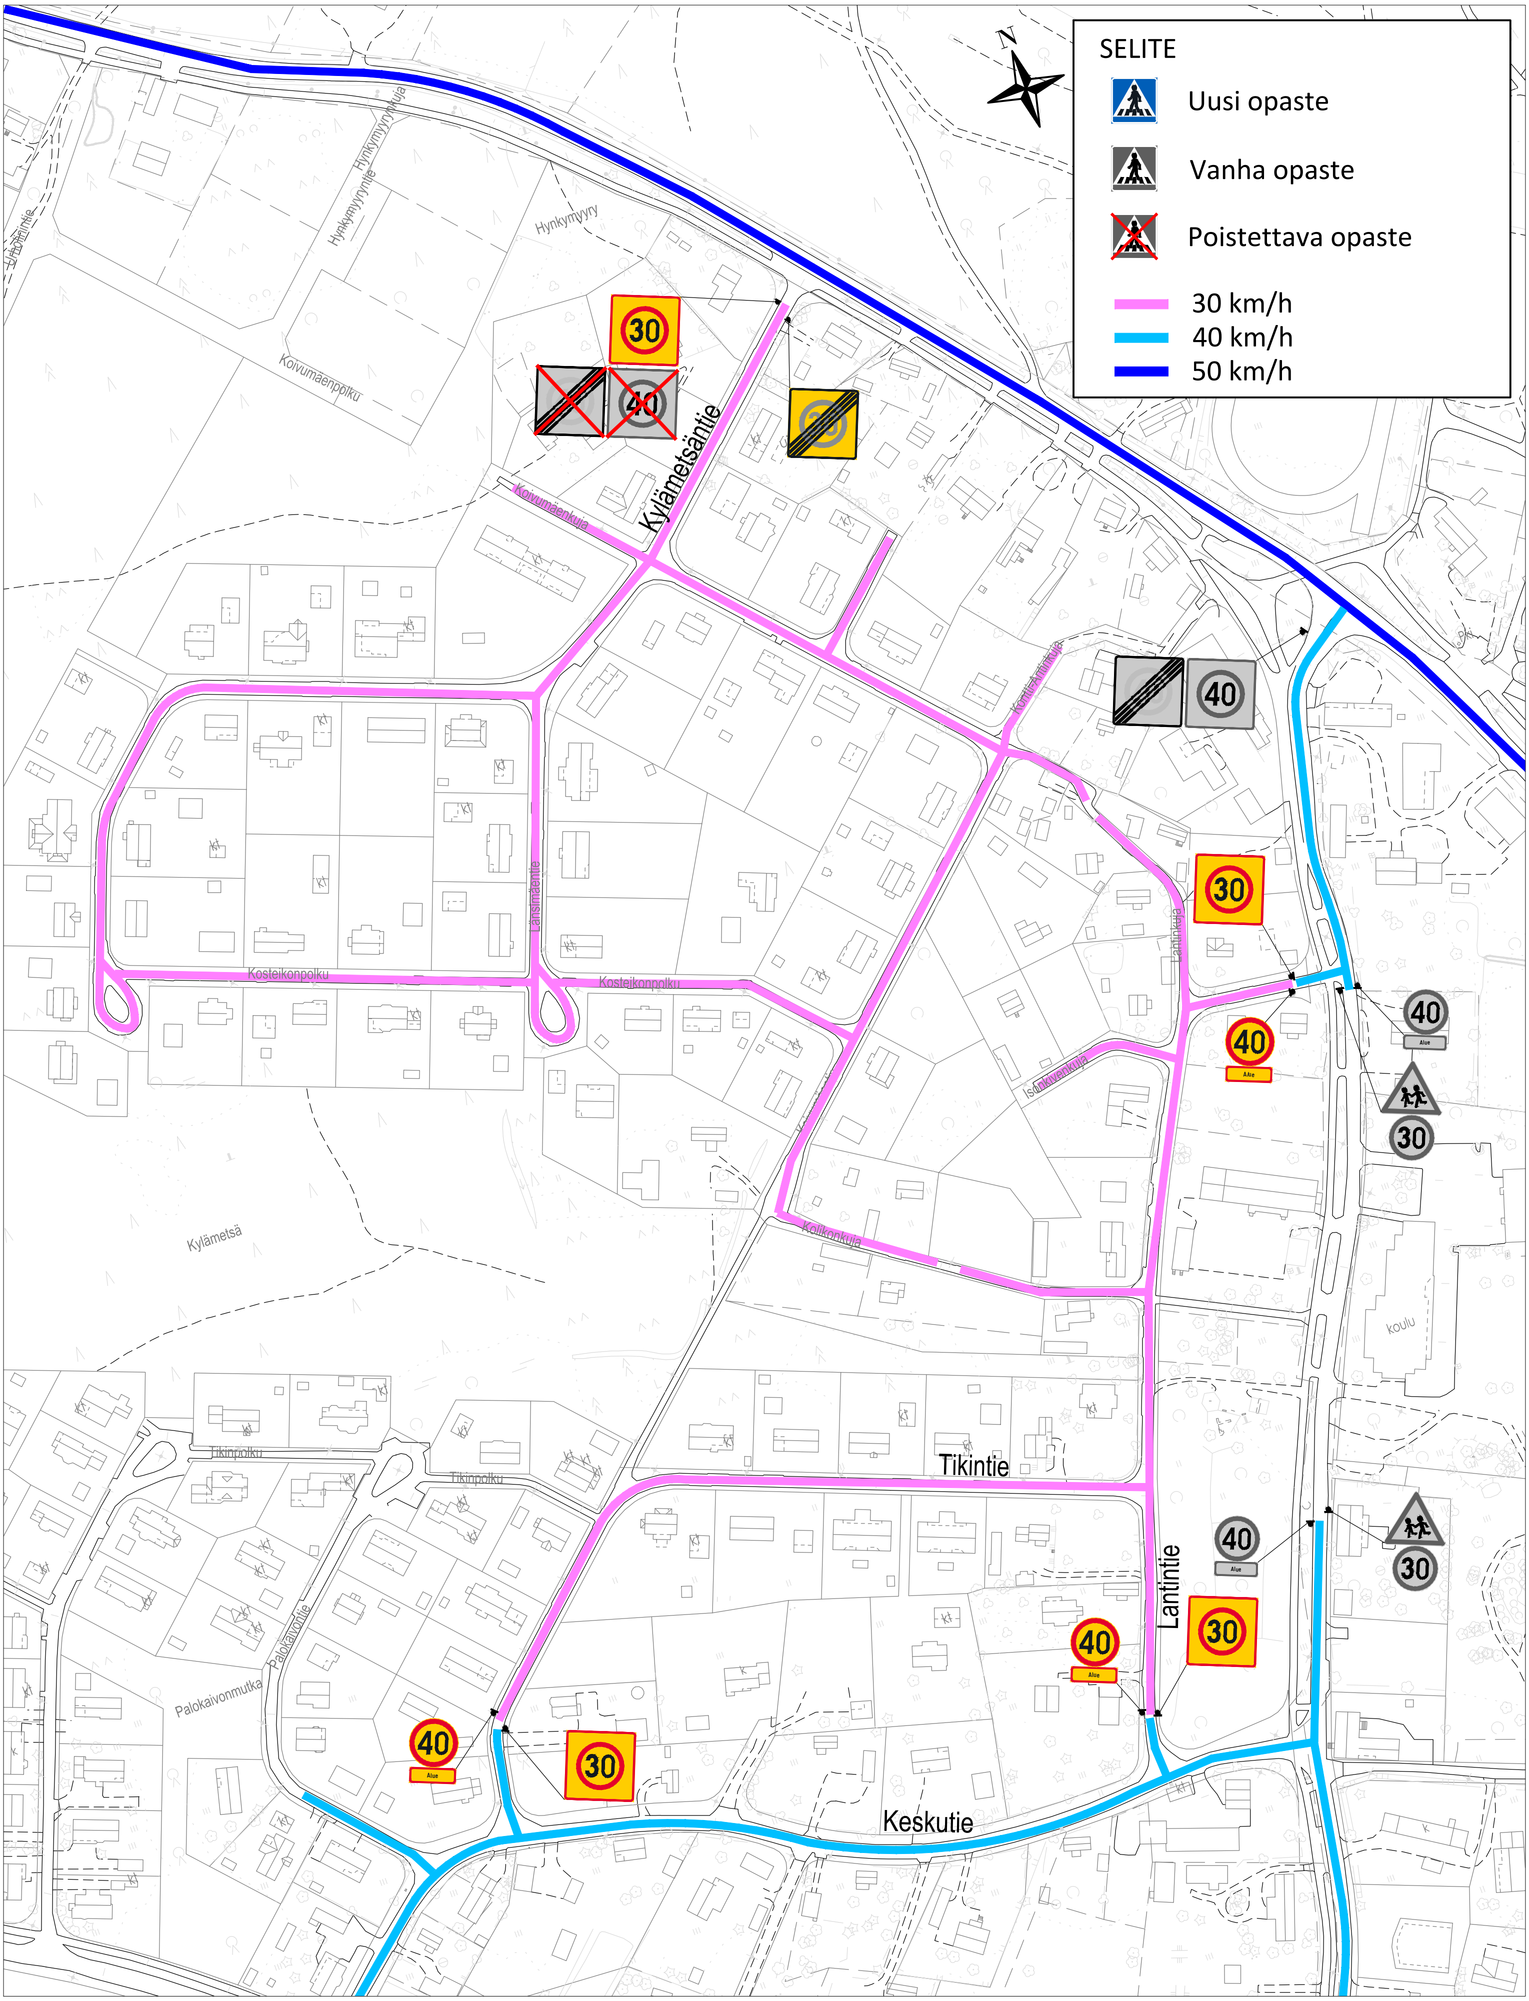


LÄNSIPUISTO 30
PYSÄKÖINTIKIELTO-MERKIN LISÄYS TONTTILIITTYMÄÄN

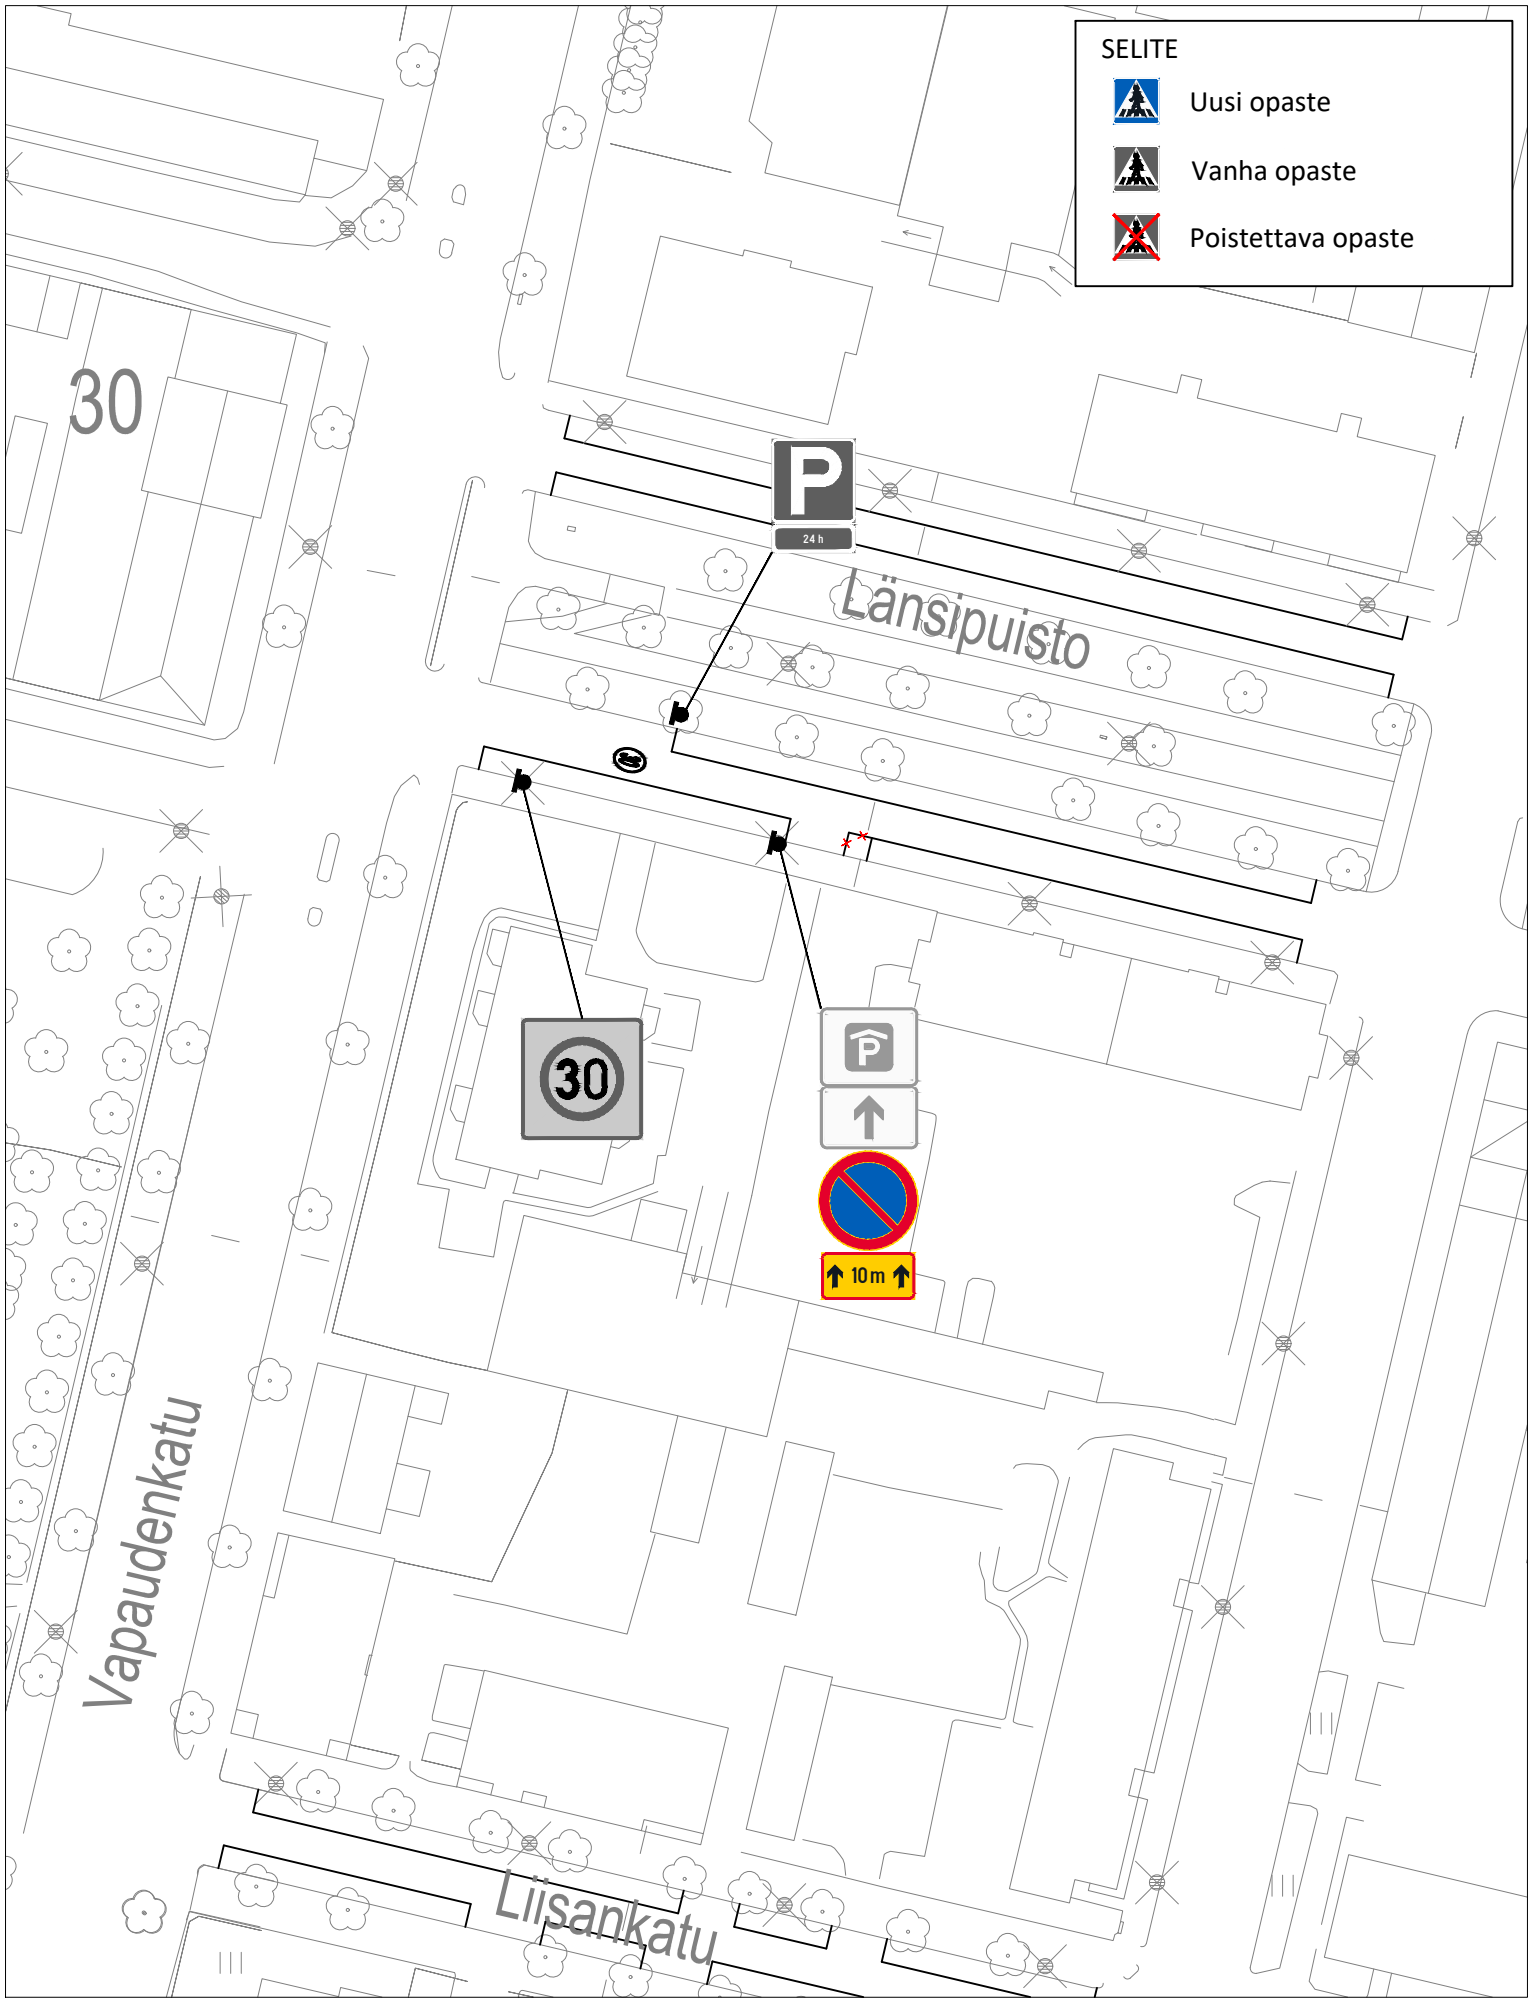


MIKKOLANKAARI
i5 MERKKIEN LISÄÄMINEN

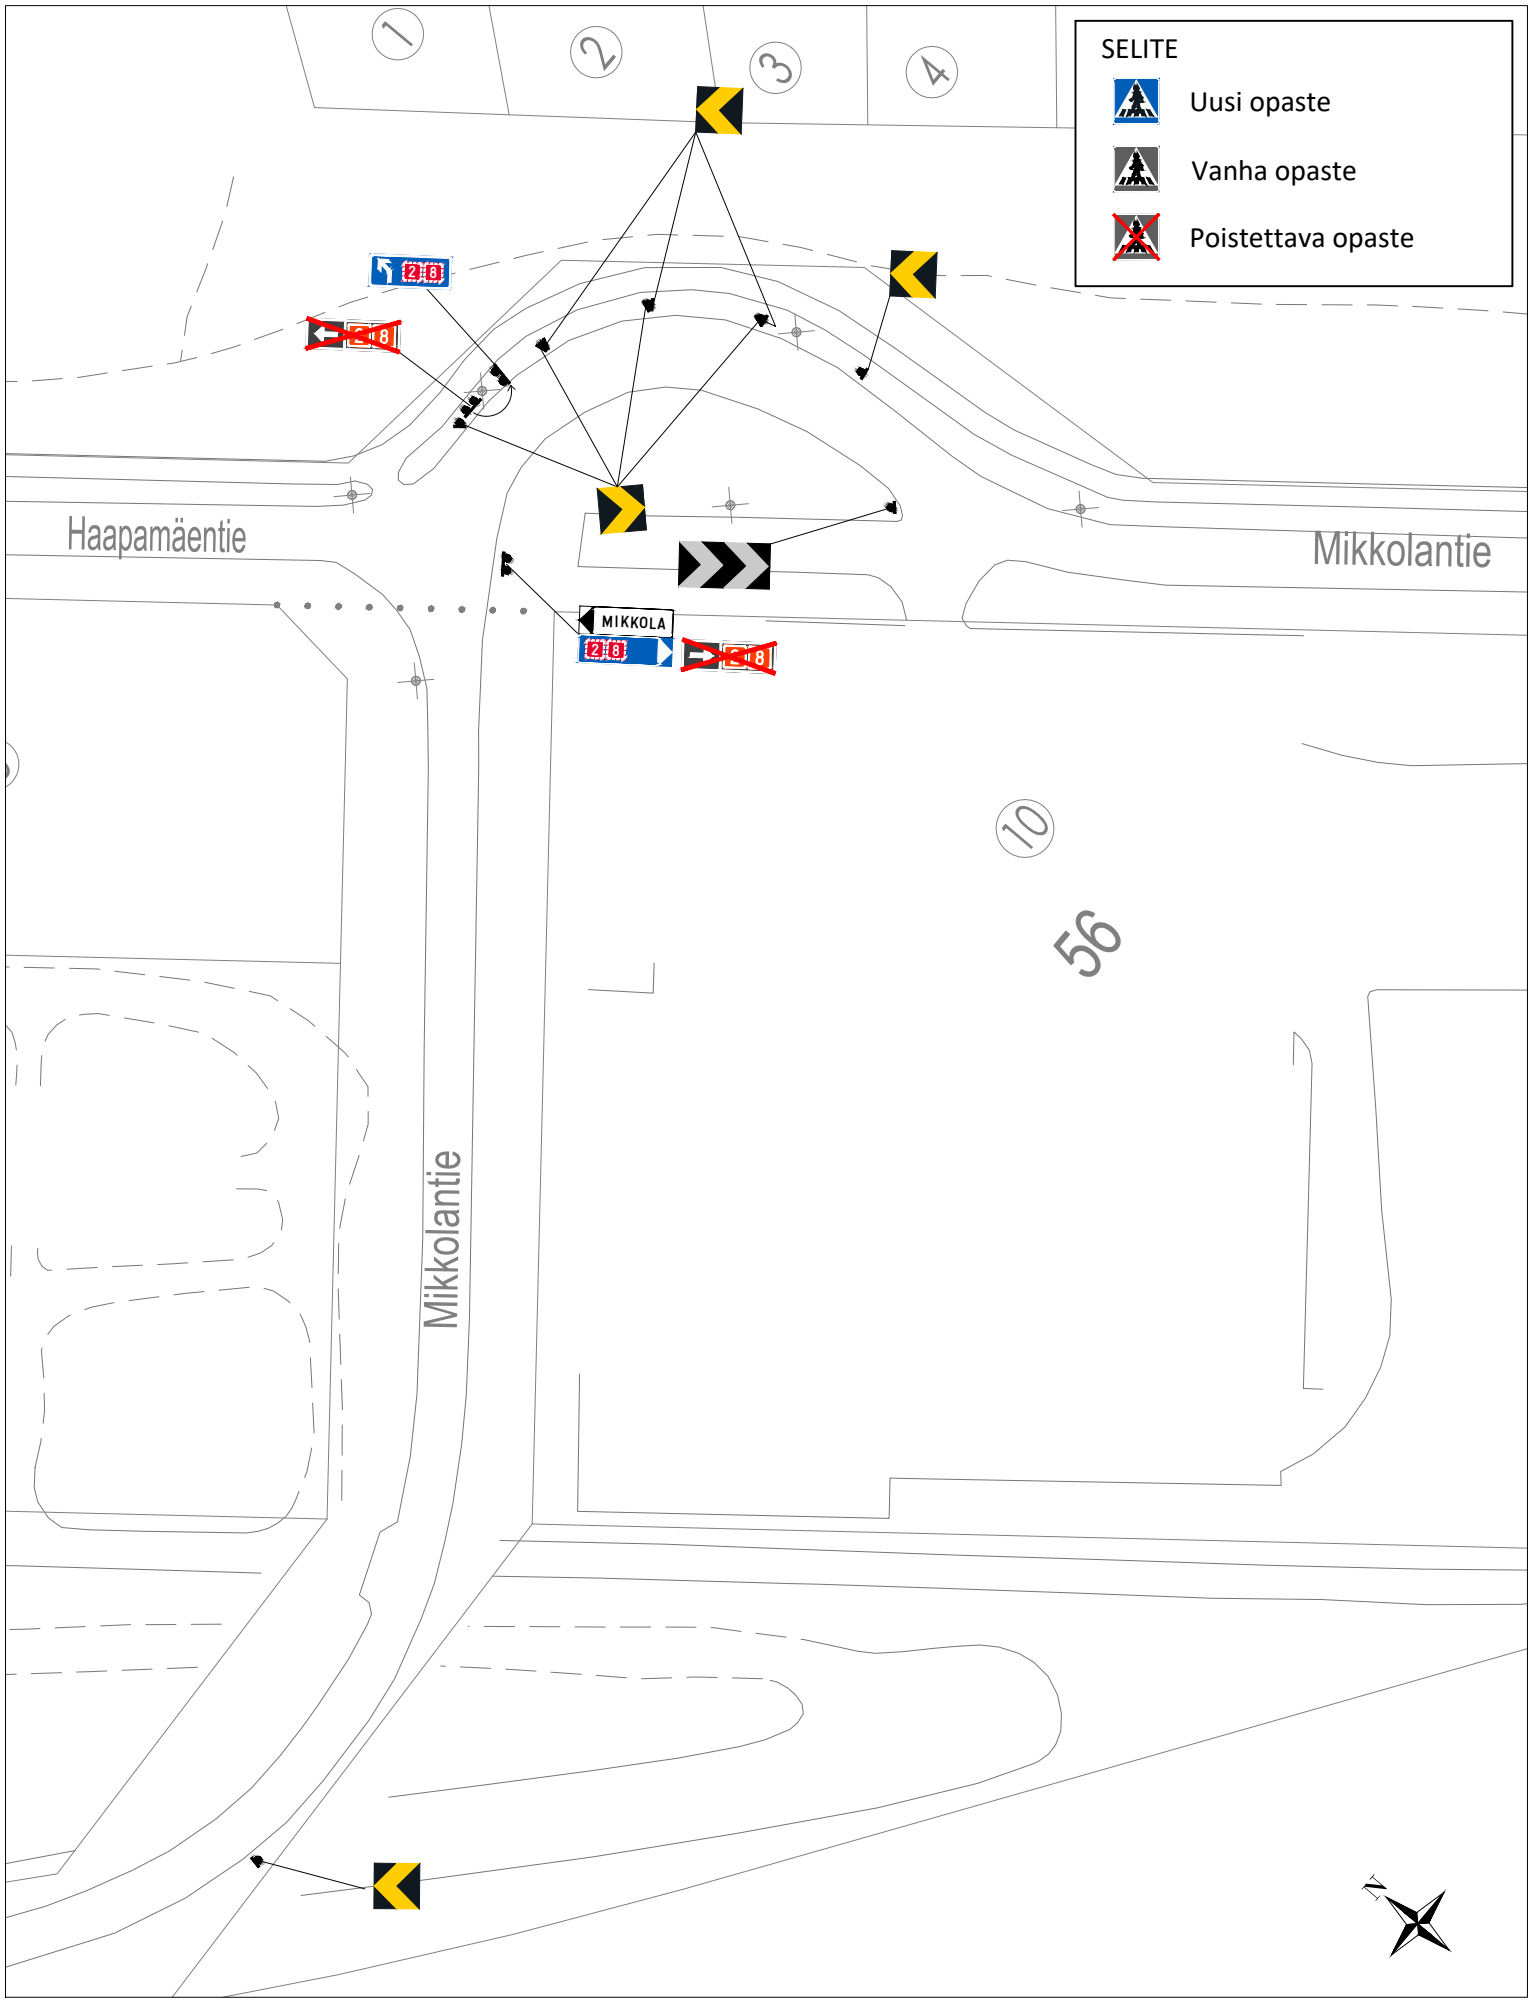


PRESIDENTINPUISTOKATU
AIKARAJOITUKSEN MUUTTAMINEN JA PYSÄKÖINTIKIELLON SIIRTÄMINEN

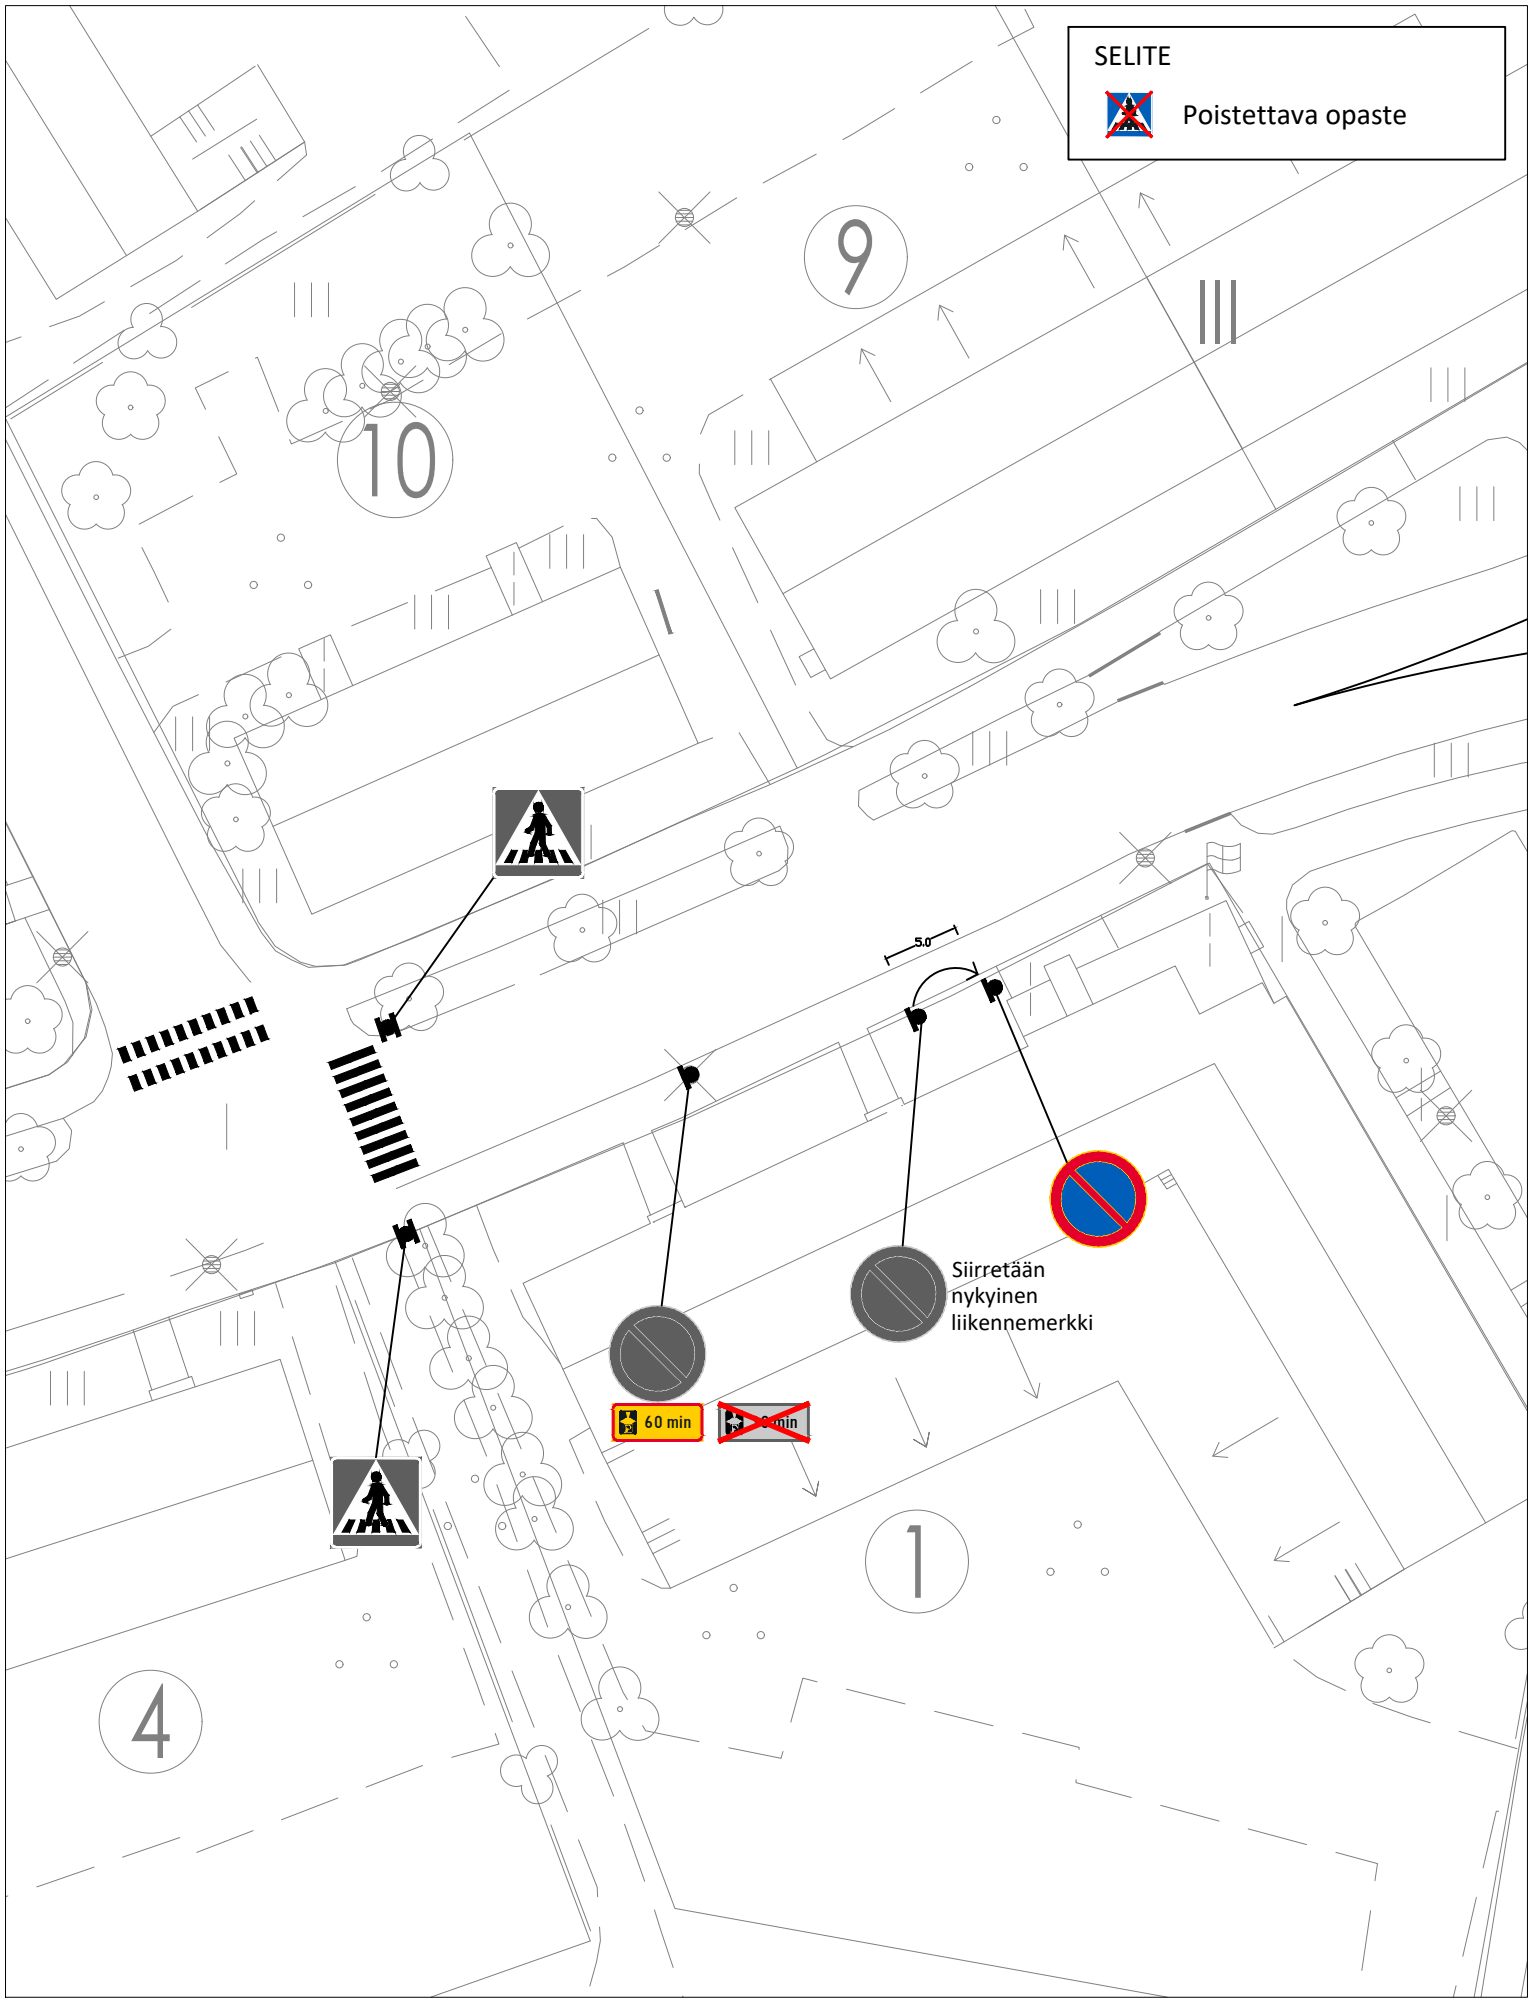

PUTIMÄENTIE
TÄRINÄRAIDAT ENNEN SUOJATIETÄ SEKÄ PYÖRÄTIELLE JOUSIPUOMI

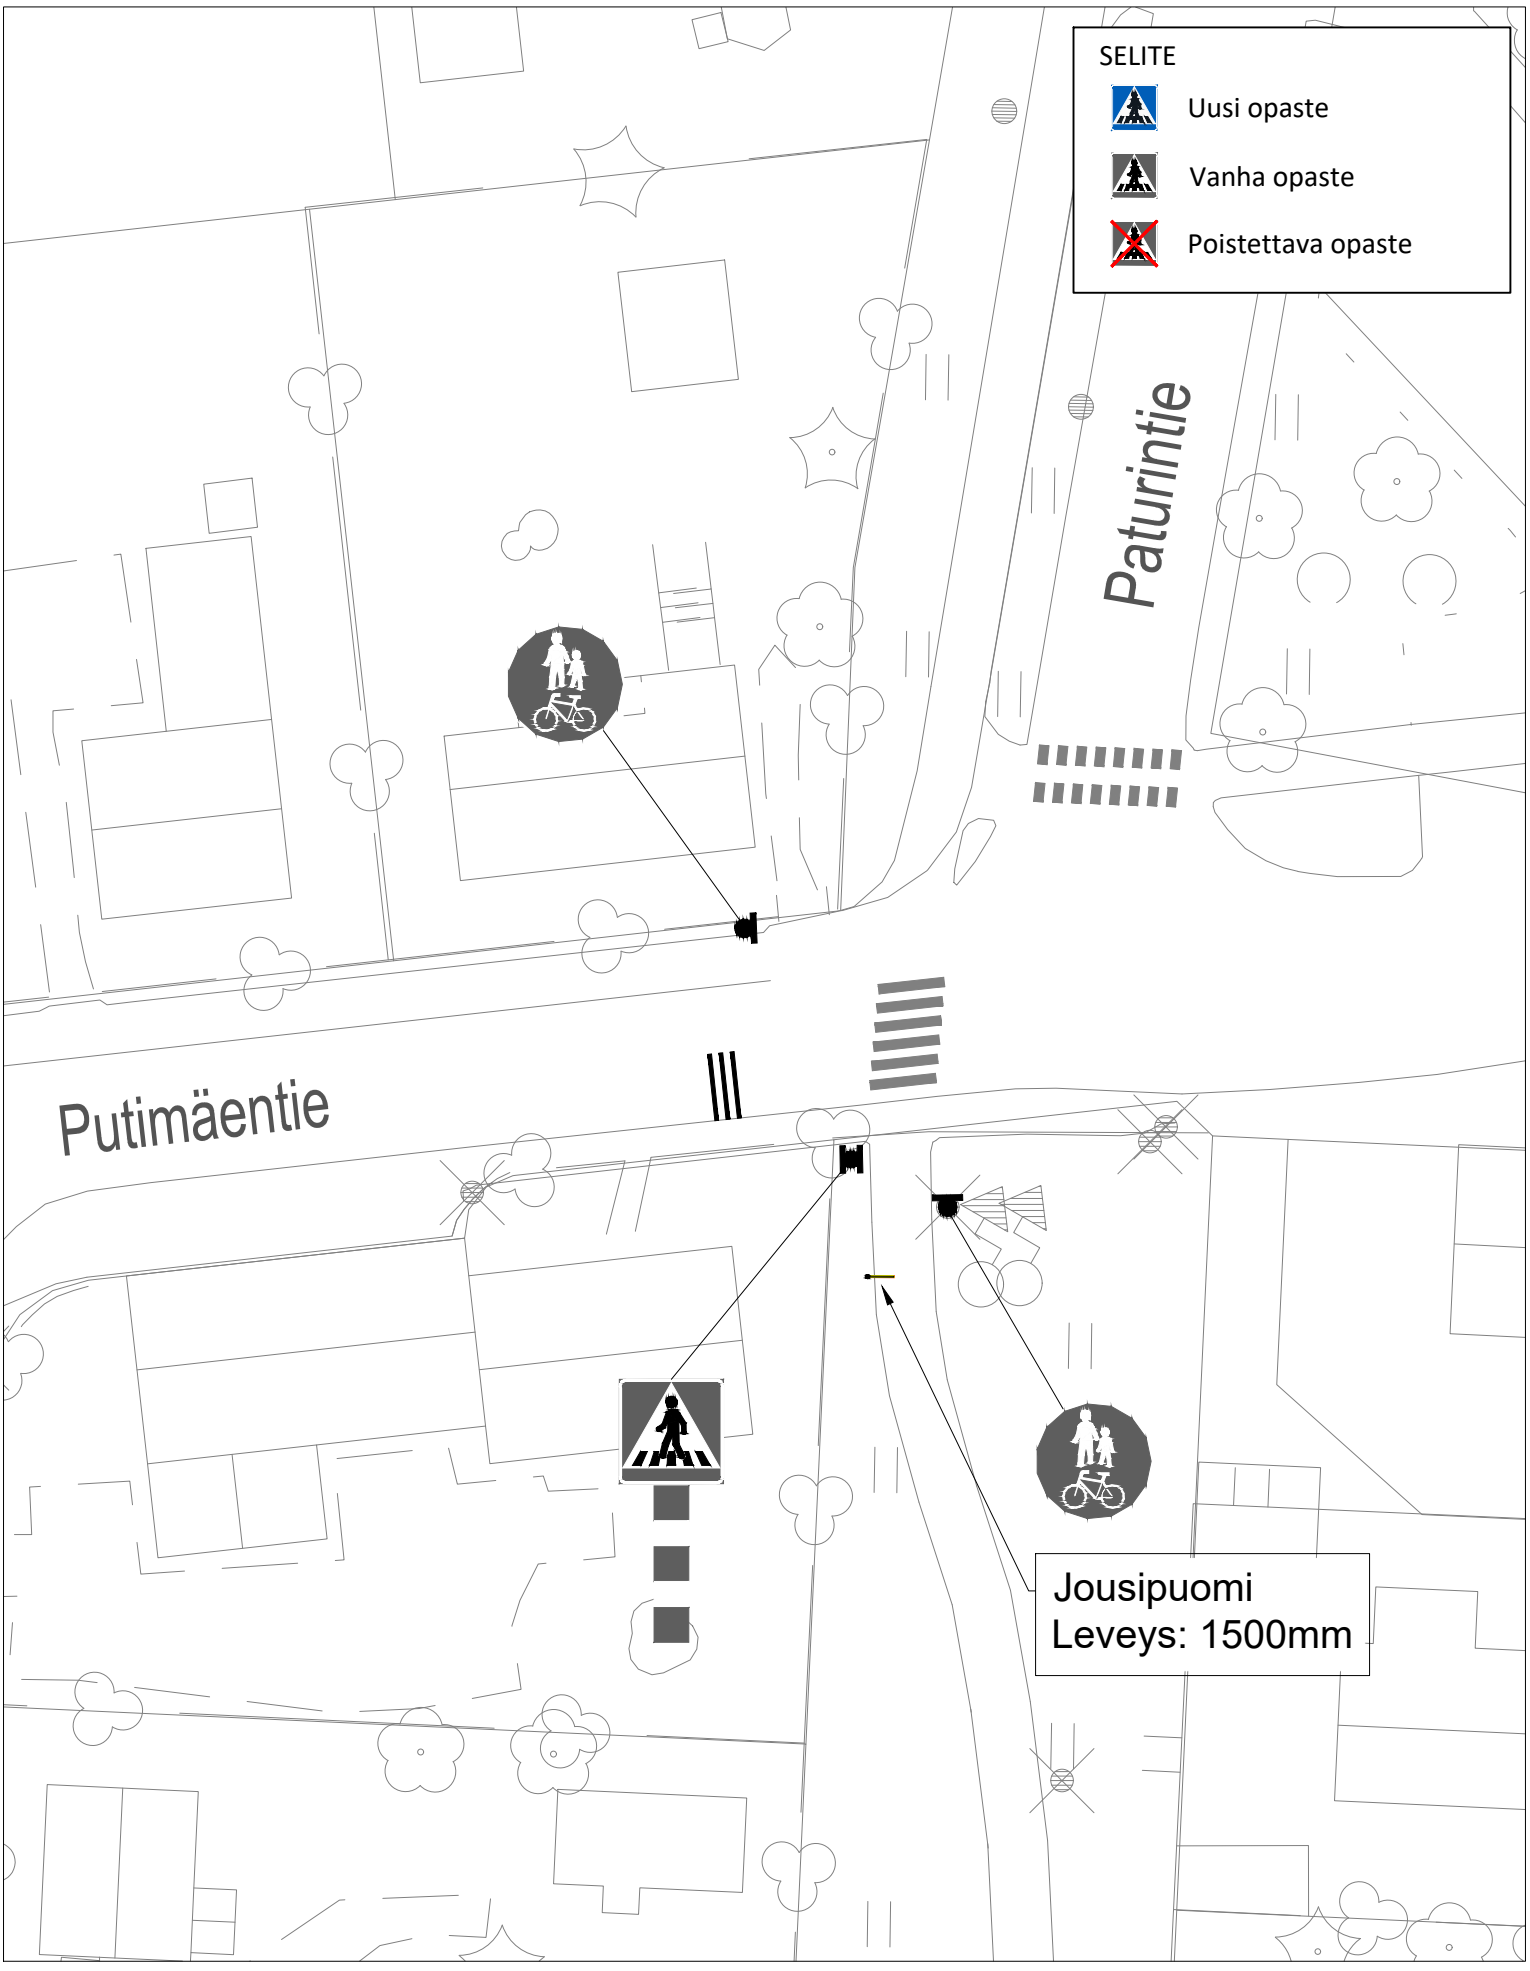


RAUMANJUOVANTIE
HIDASTEIDEN LISÄÄMINEN, LIIKENNEMERKKIMUUTOKSET

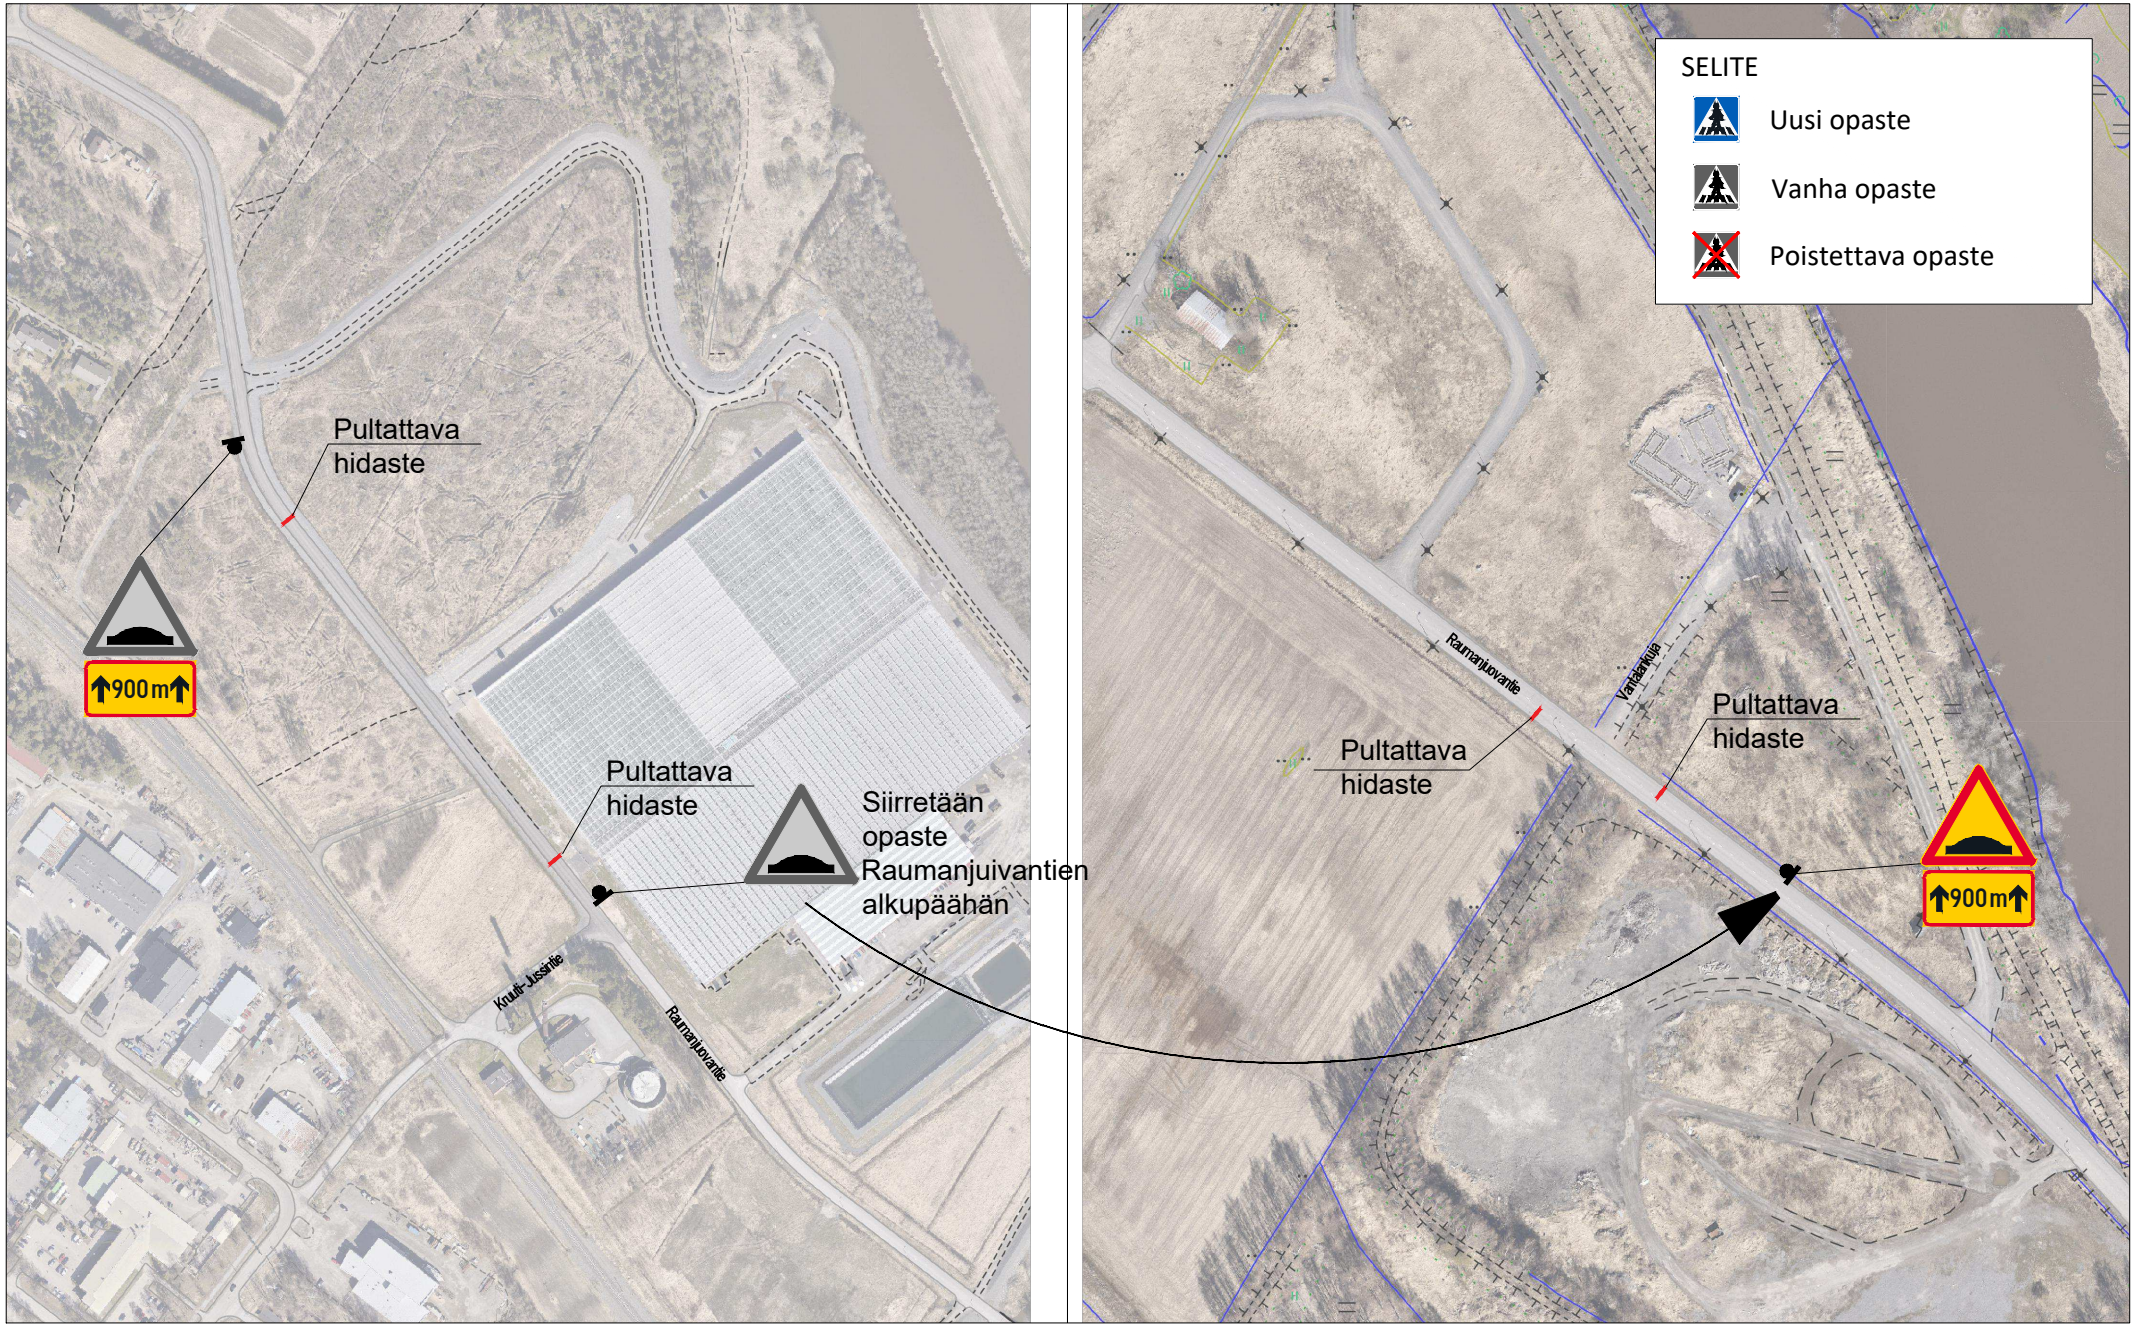


RAUTATIENPUISTOKATU/TASAVALLANKATU

PYSÄKÖINTIKIELTO- MERKKIEN LISÄÄMIEN, SUUNNISTUSTAULUN VAIHTAMINEN

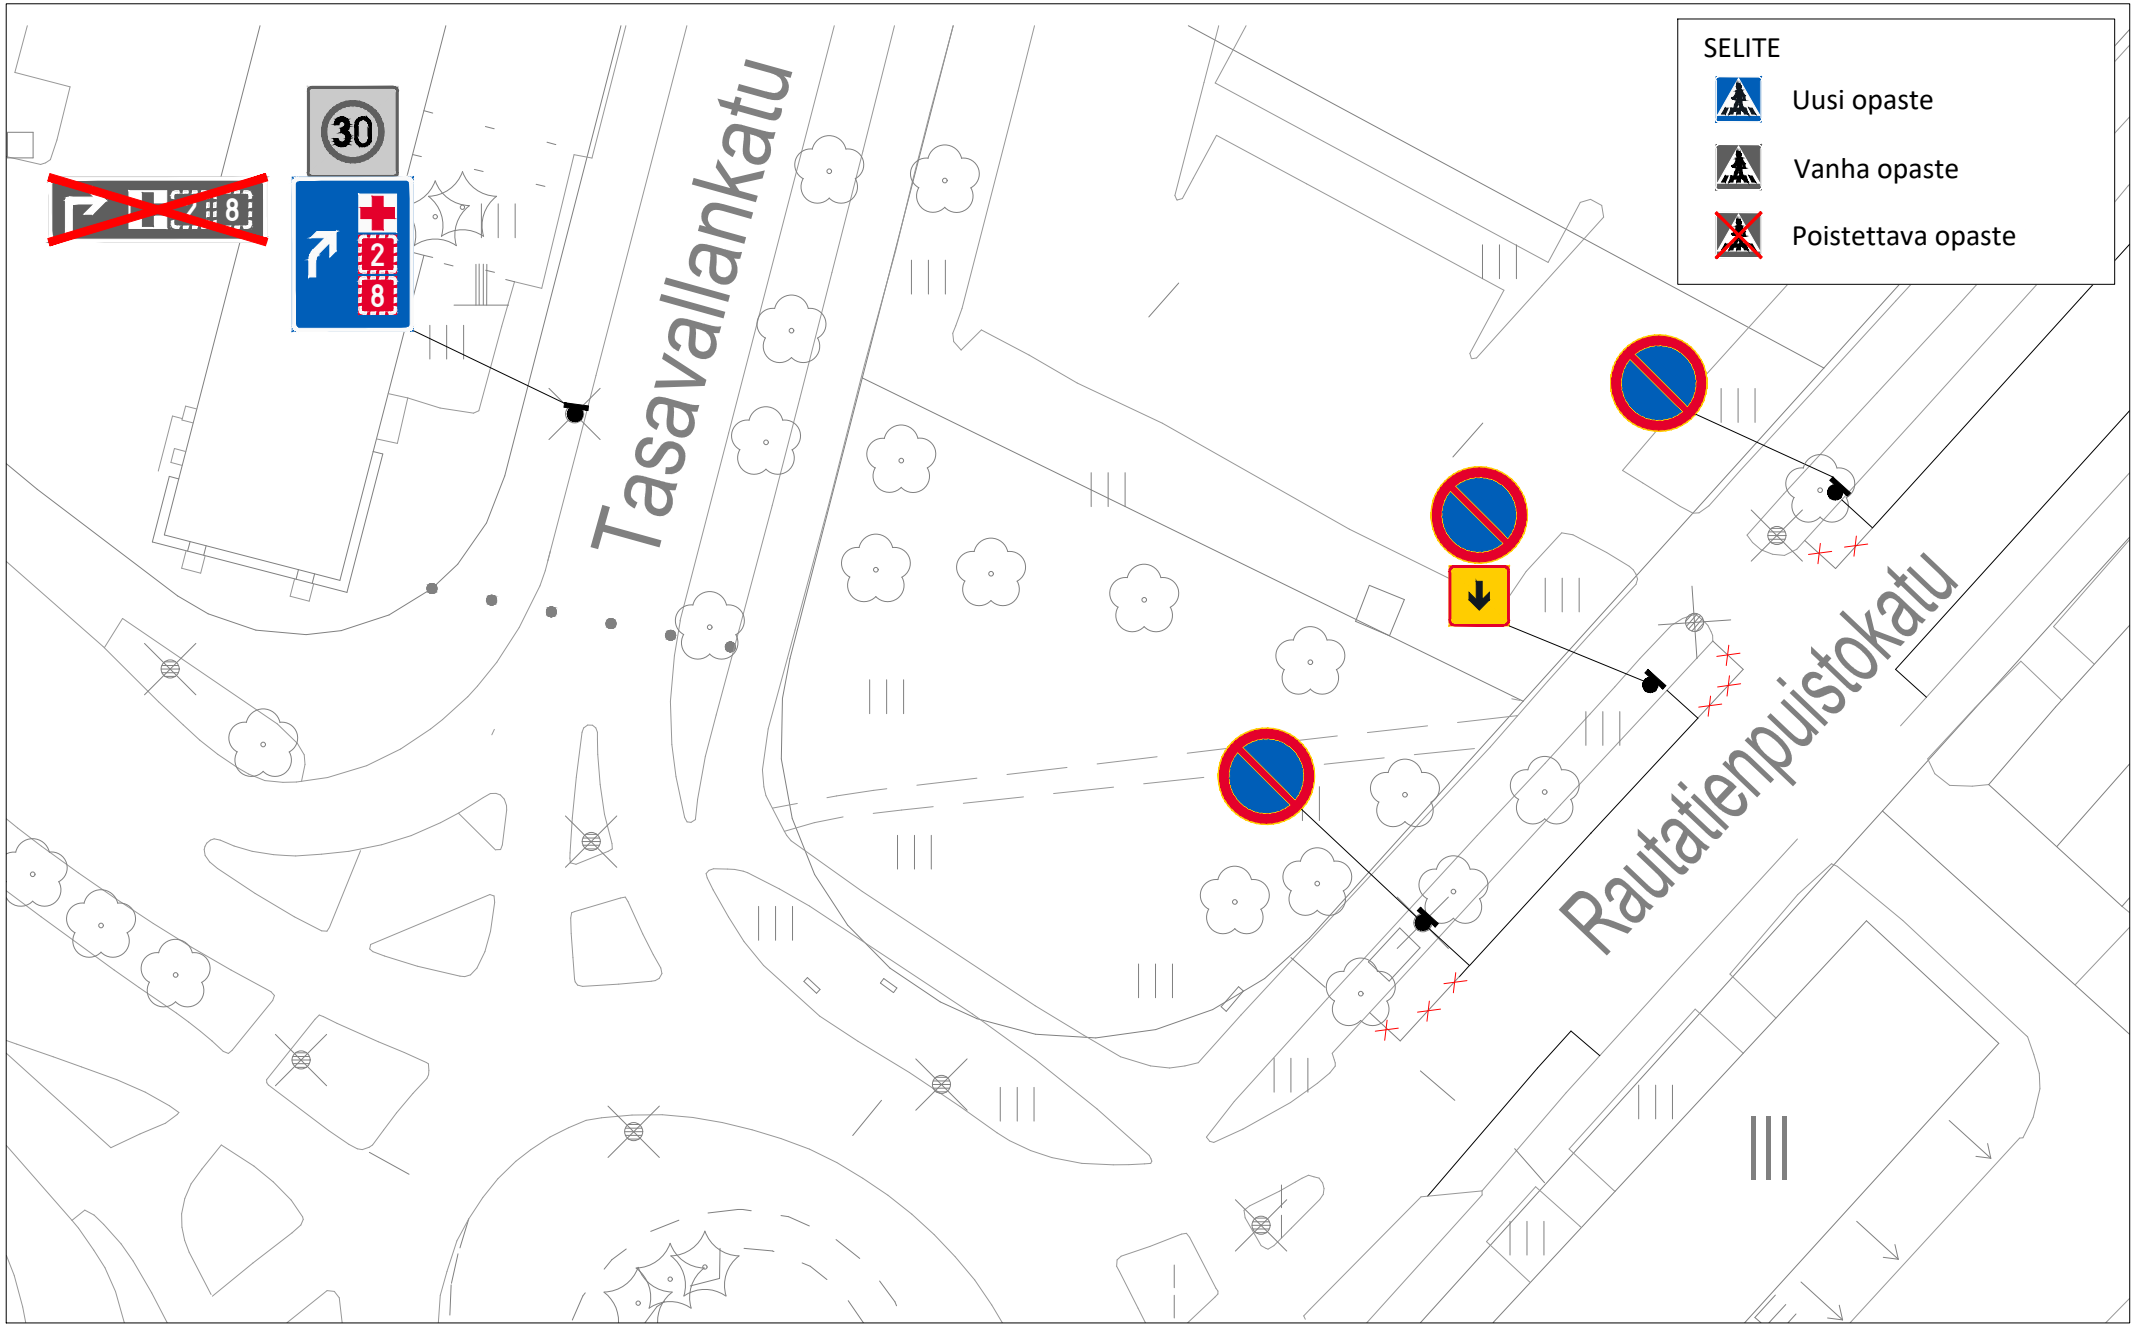


REPOSAARENTIE


SUOJATIE-MERKKIEN YHTEYTEEN I10 LIIKENNEMERKKIPYLVÄÄN TEHOSTAMISMERKKI

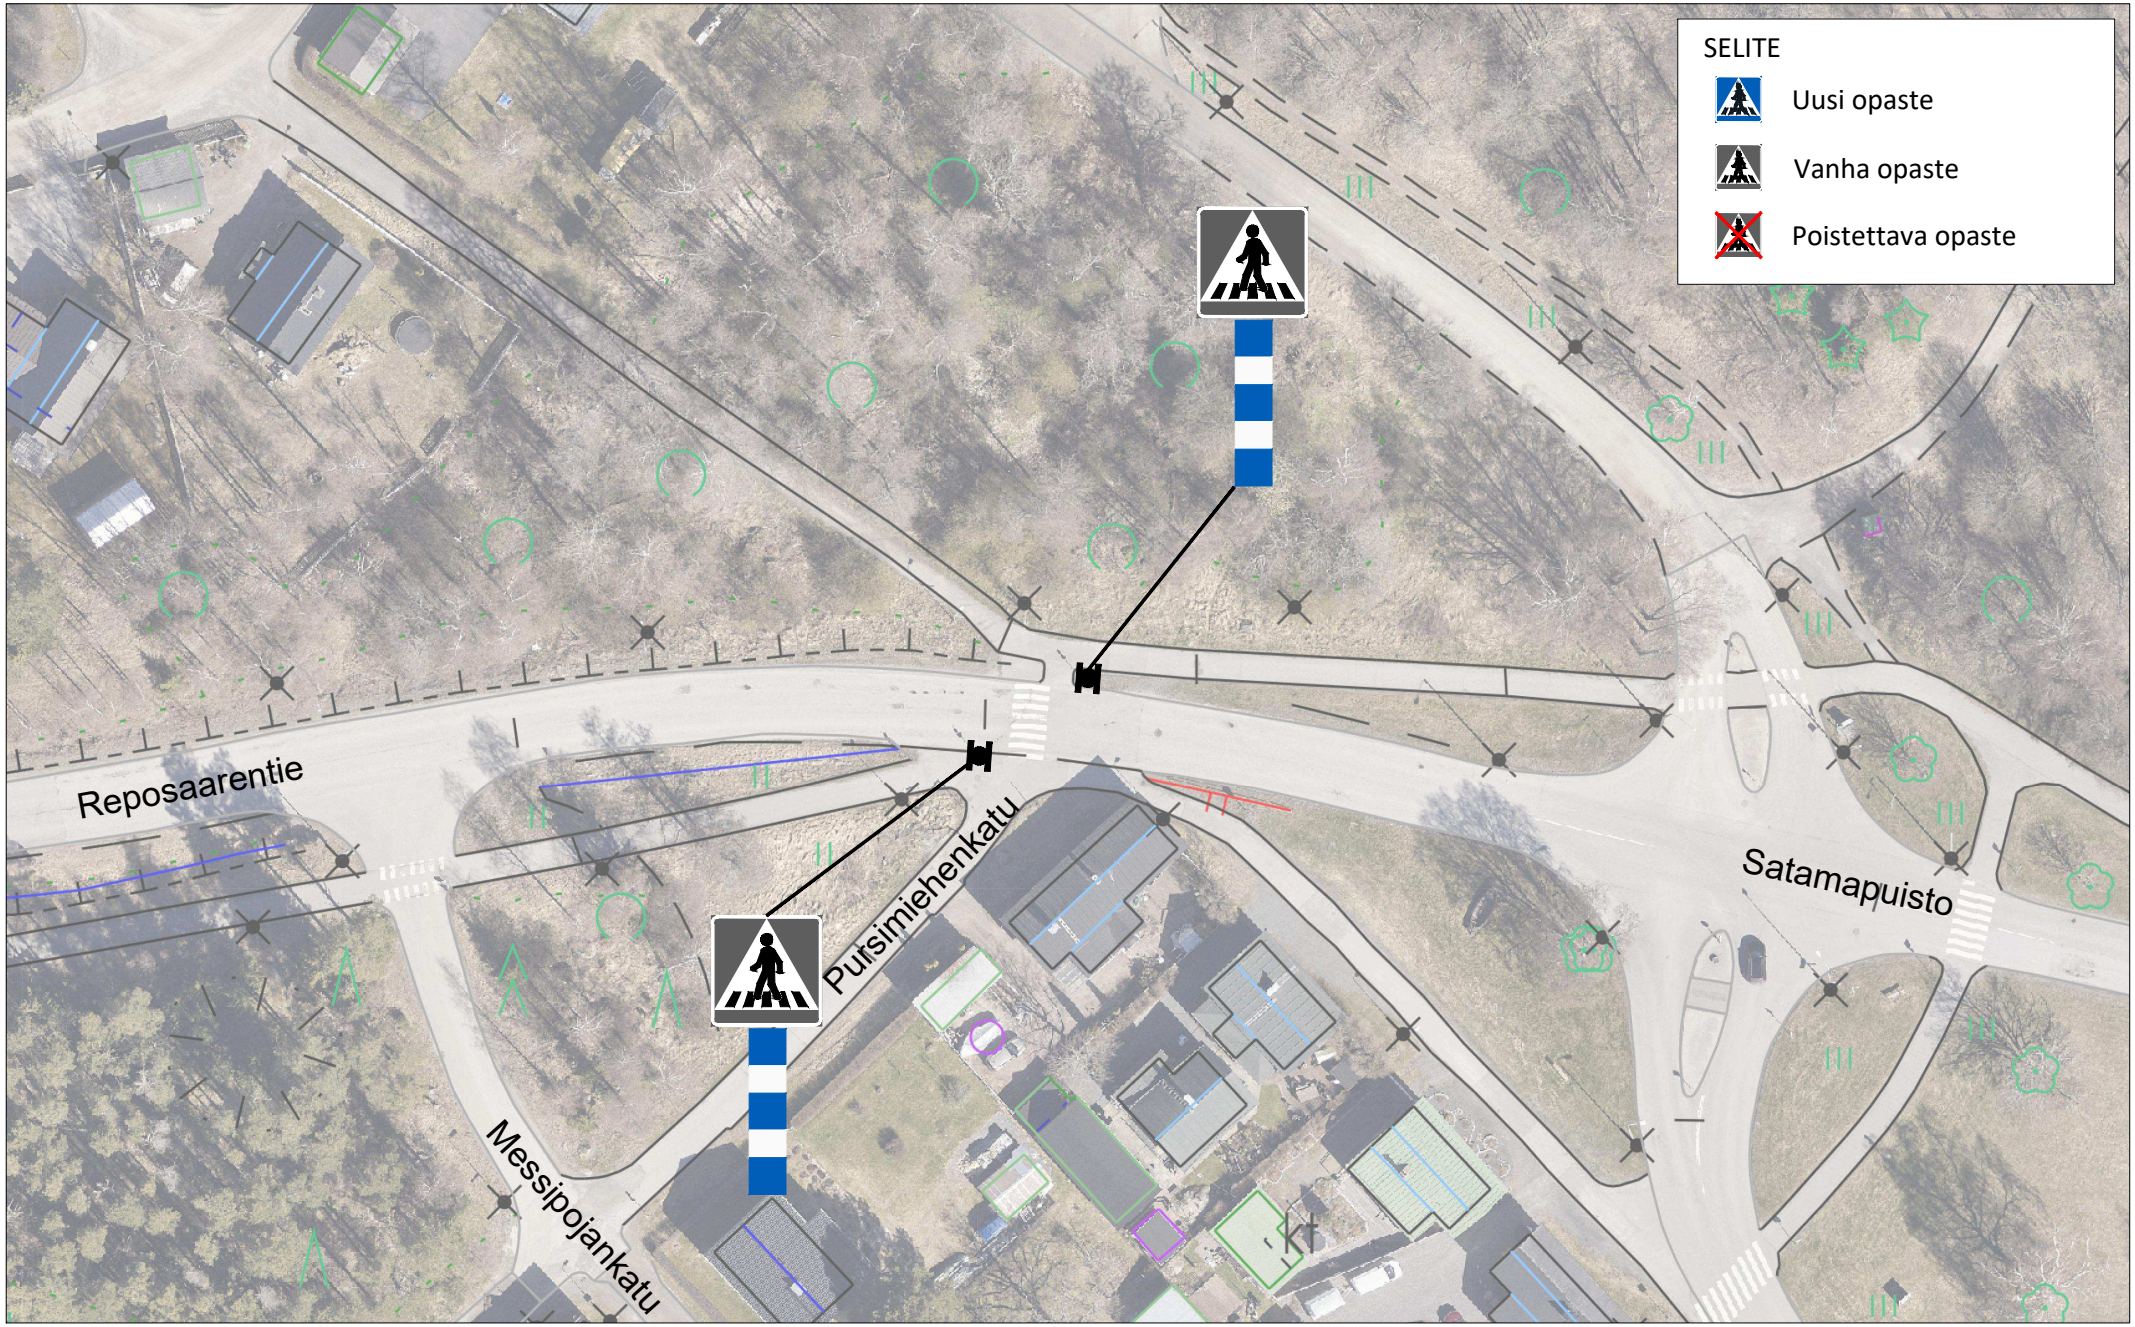


RIIHIKEDONKATU-PUUTARHAKATU
SUOJATIEN LISÄÄMINEN

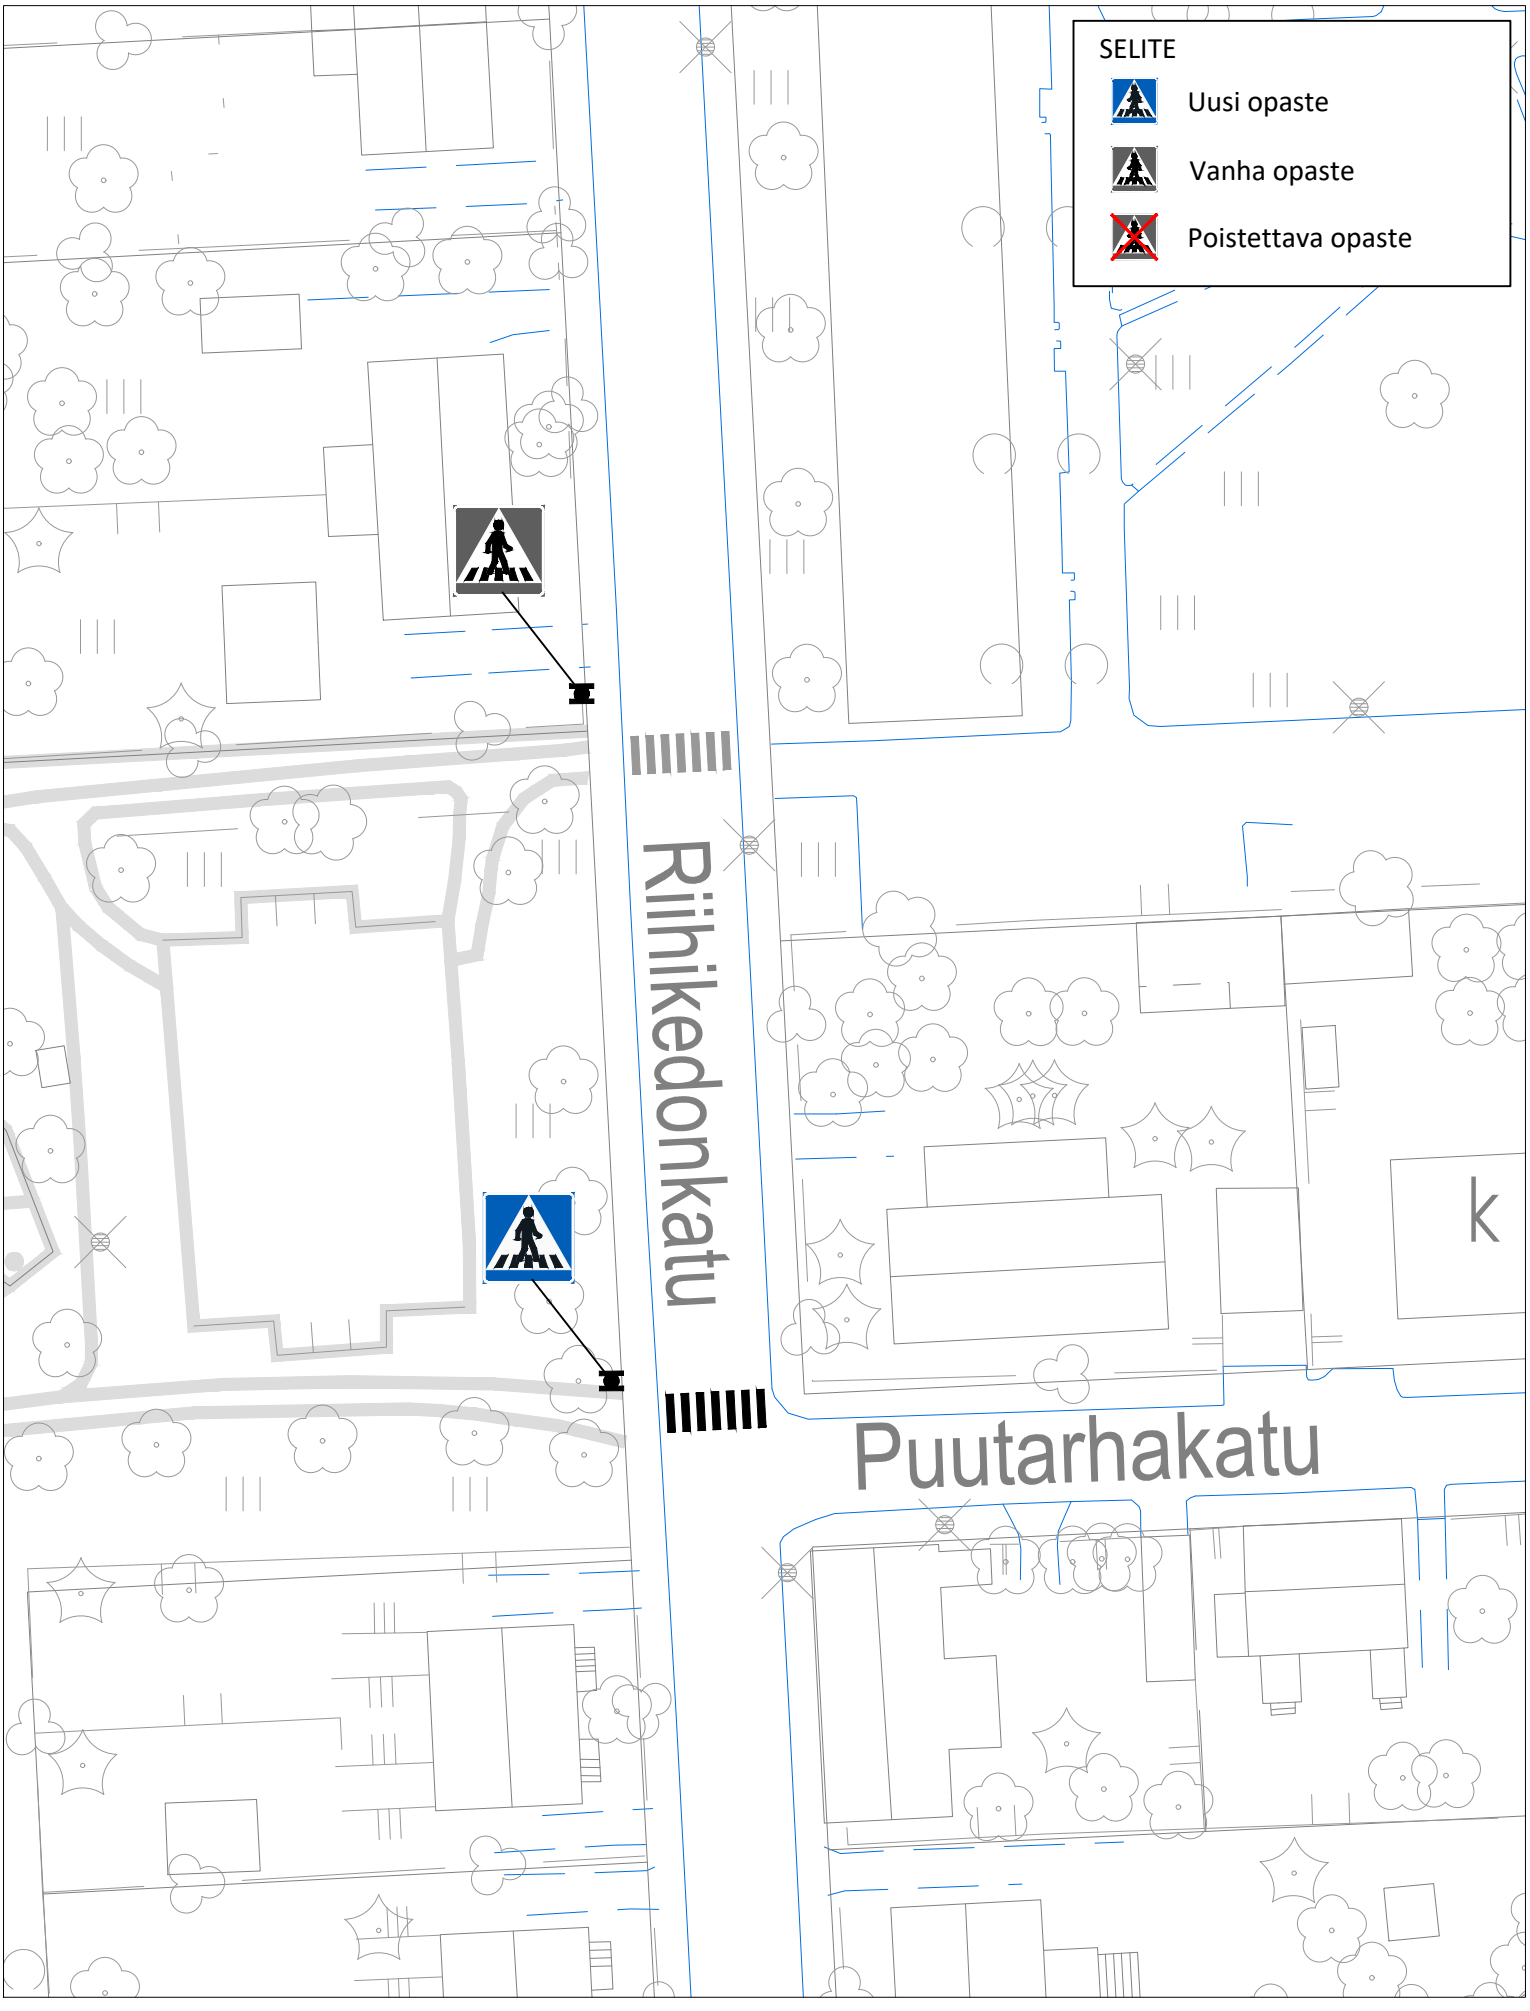


RIIHIKETO
ASUINALUEEN NOPEUSRAJOITUKSEN ALENTAMINEN

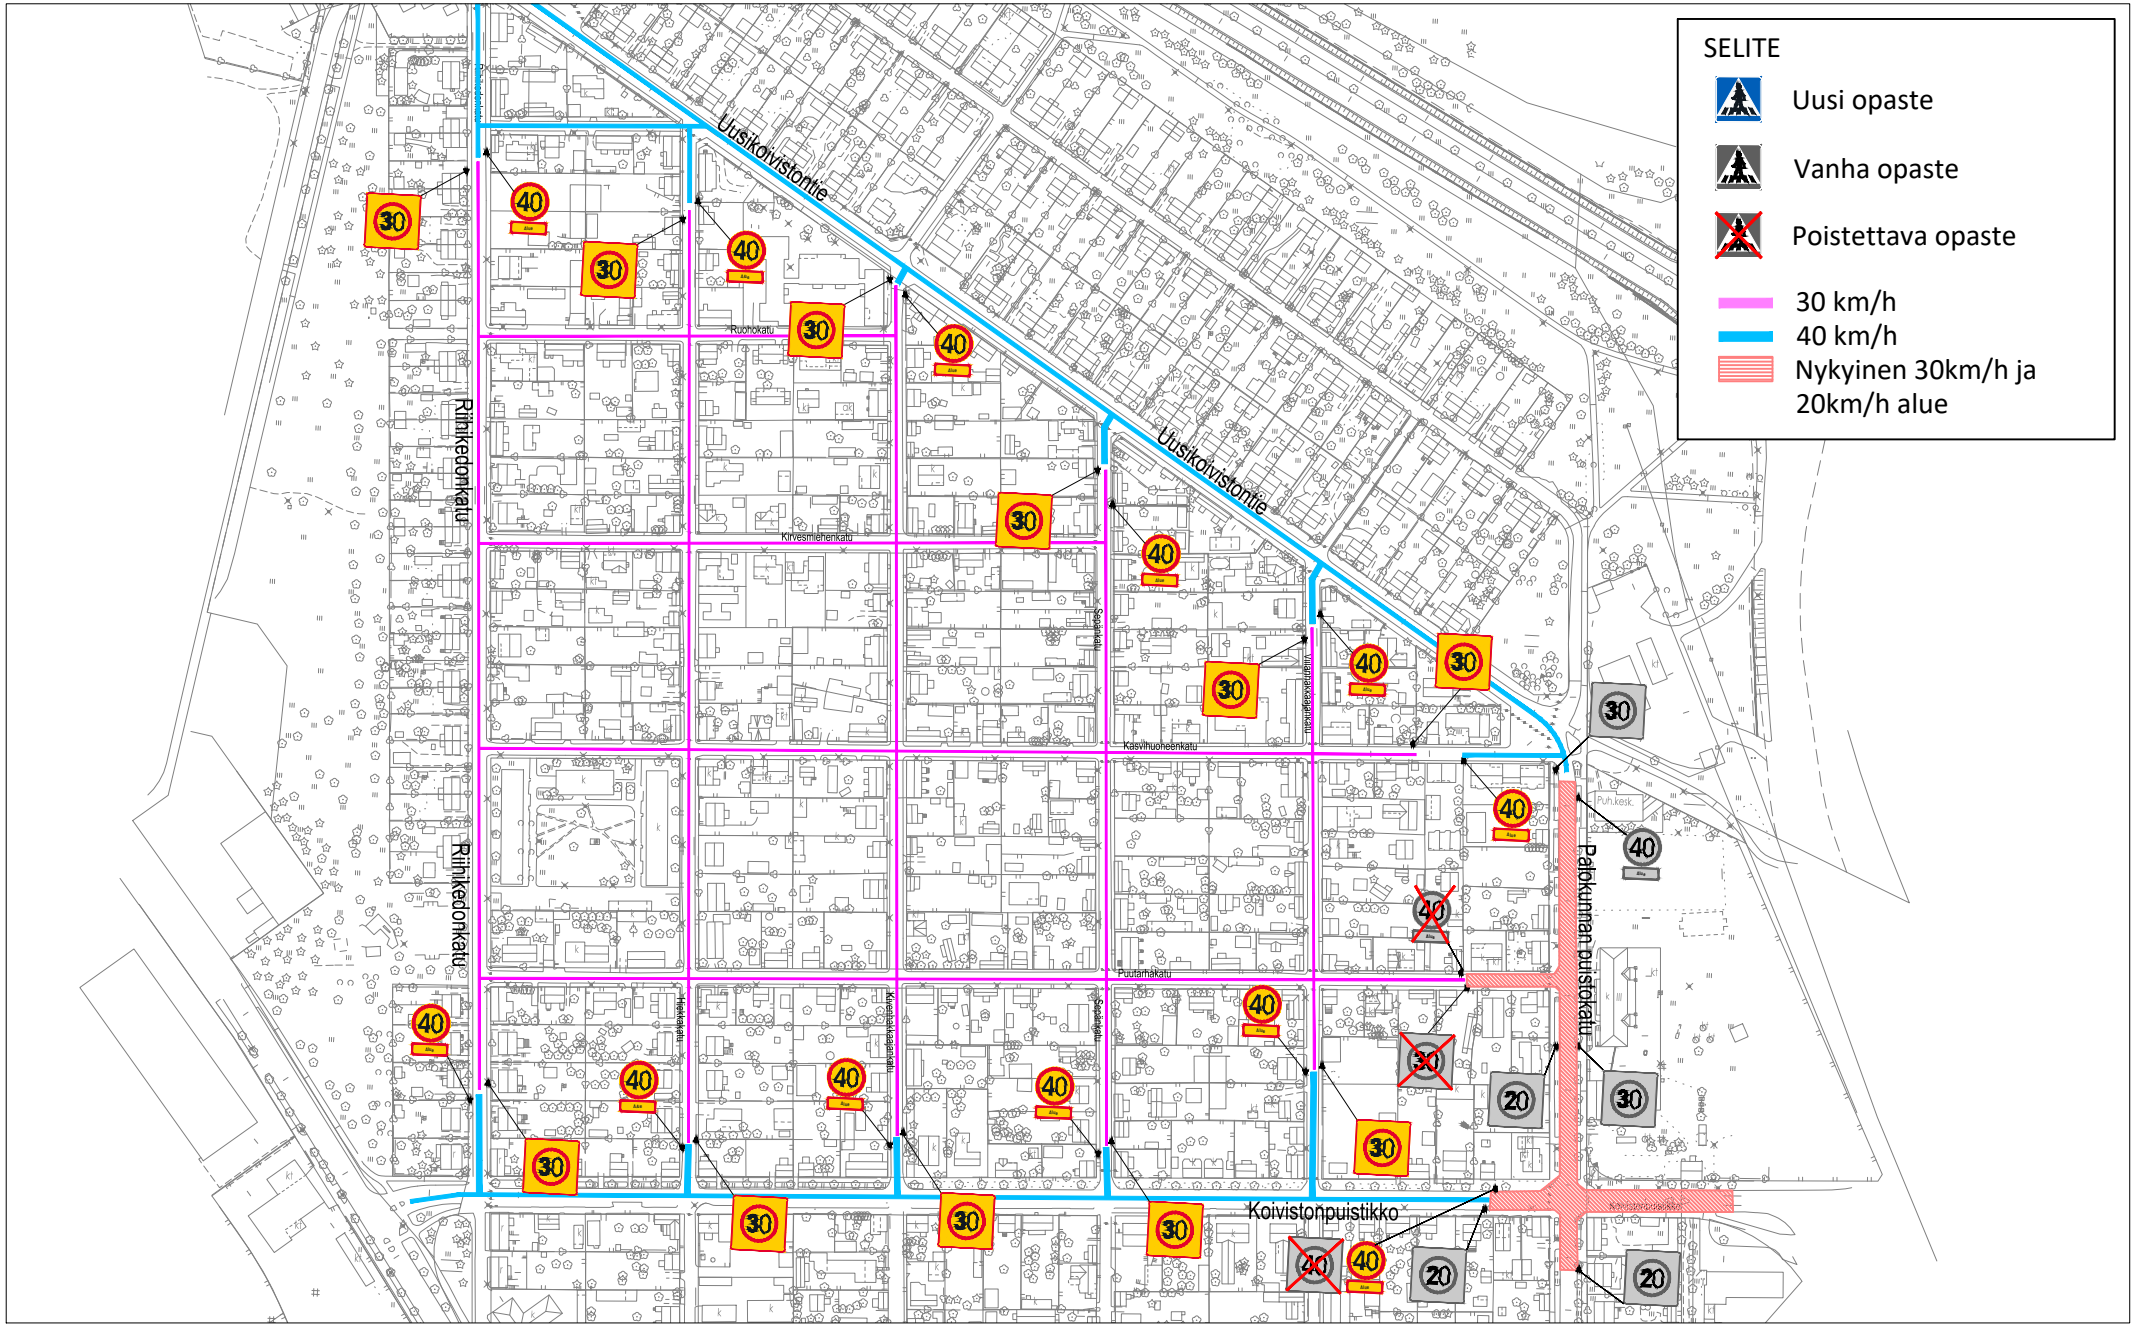

SAUNAKATU
PYSÄKÖINTIKIELTO

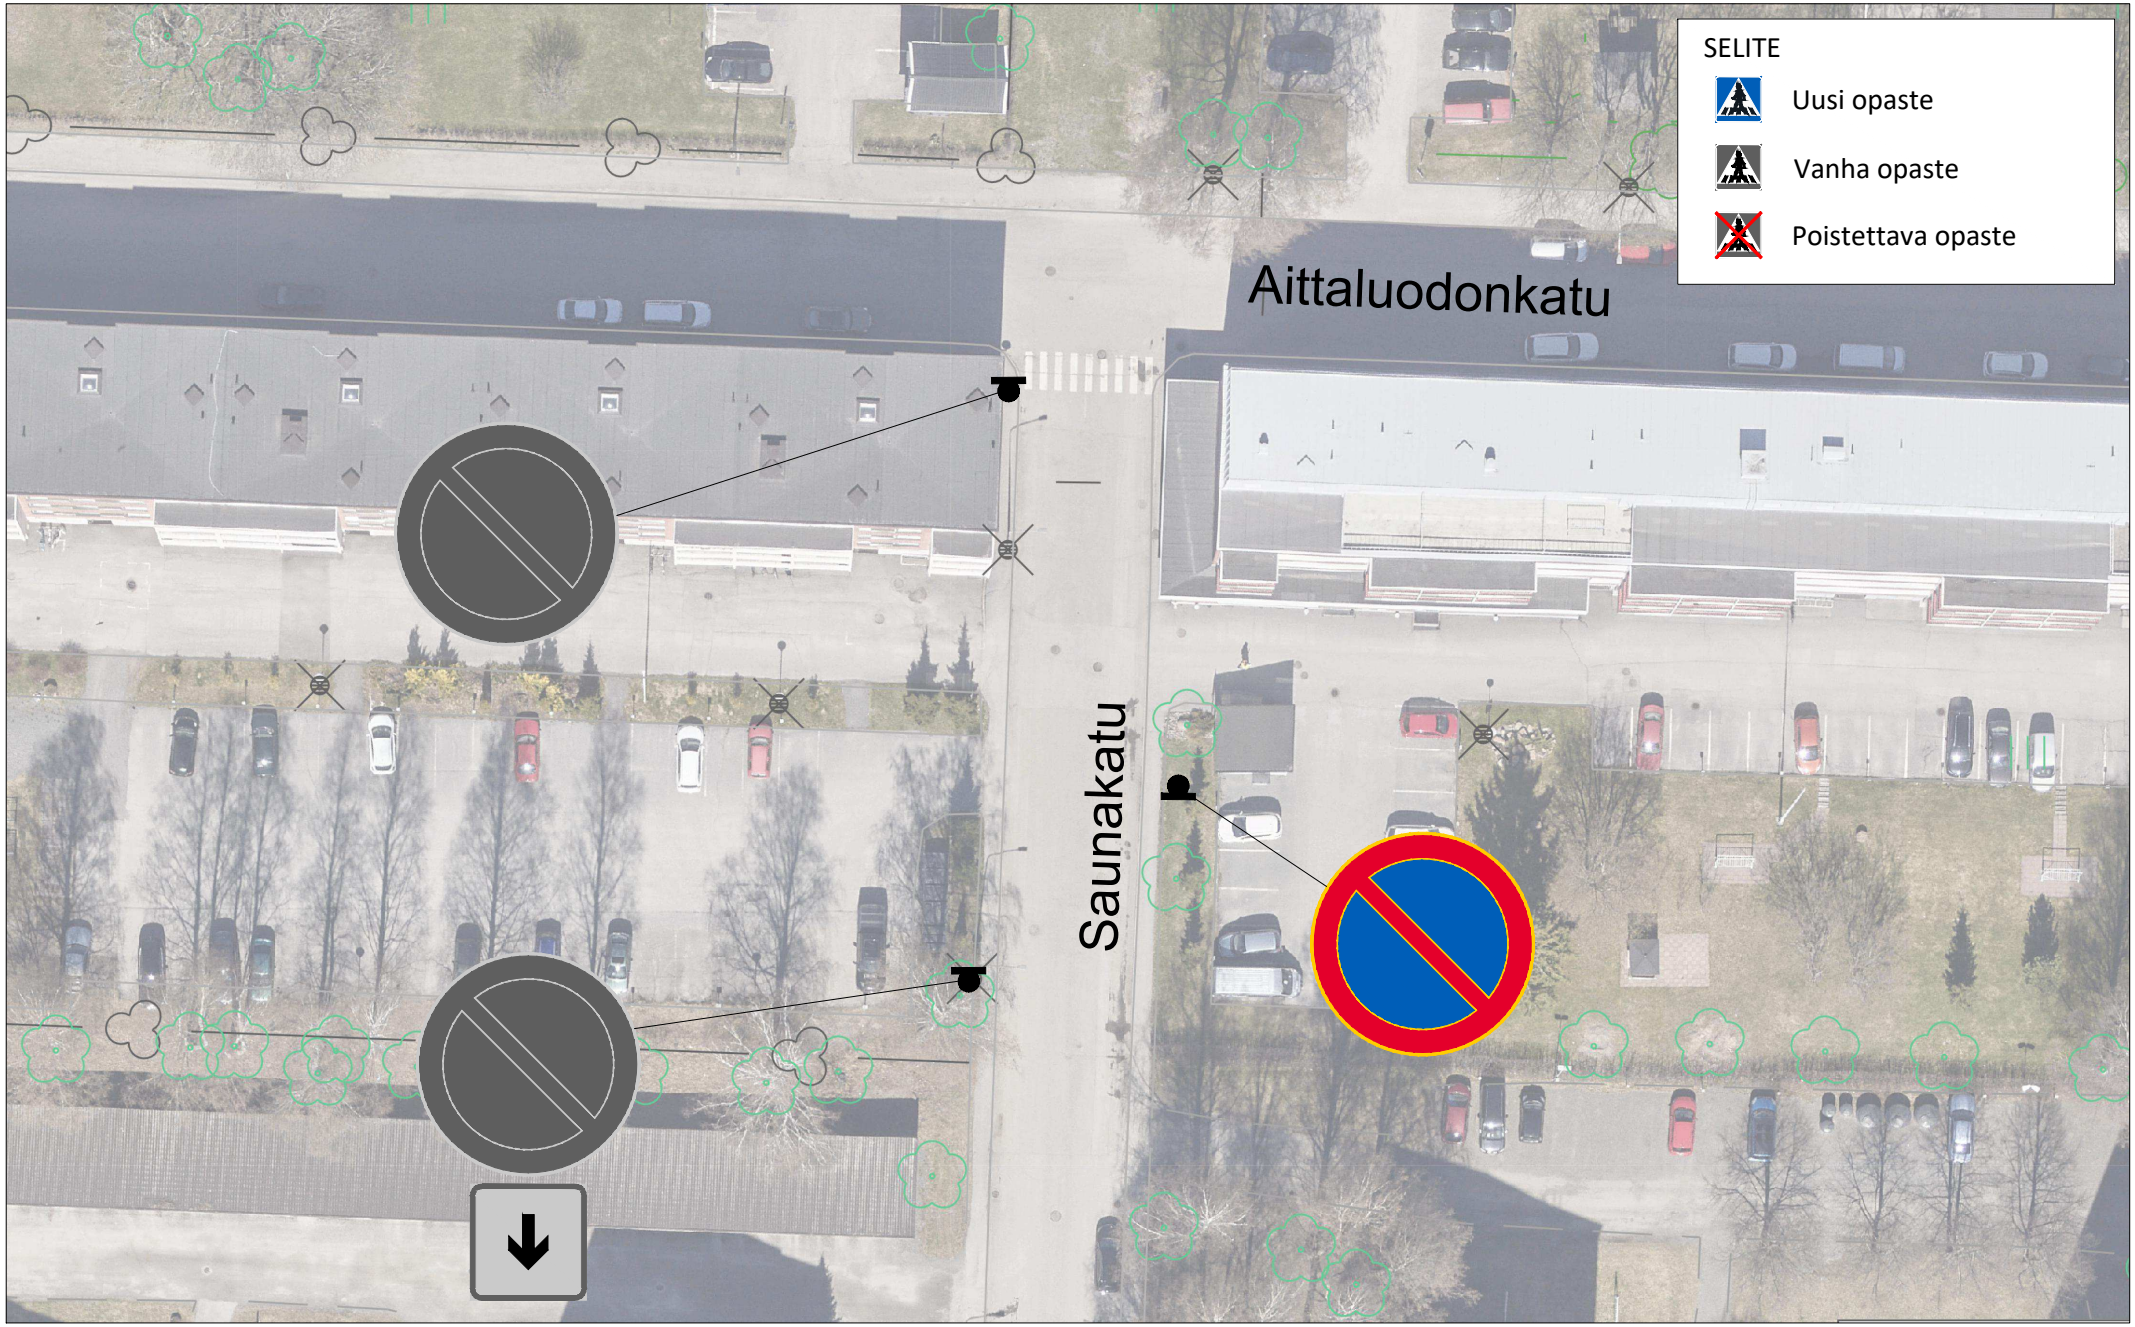


SELIM PALMGRENINKATU
PYSÄKÖINTIMERKKIEN LISÄYS

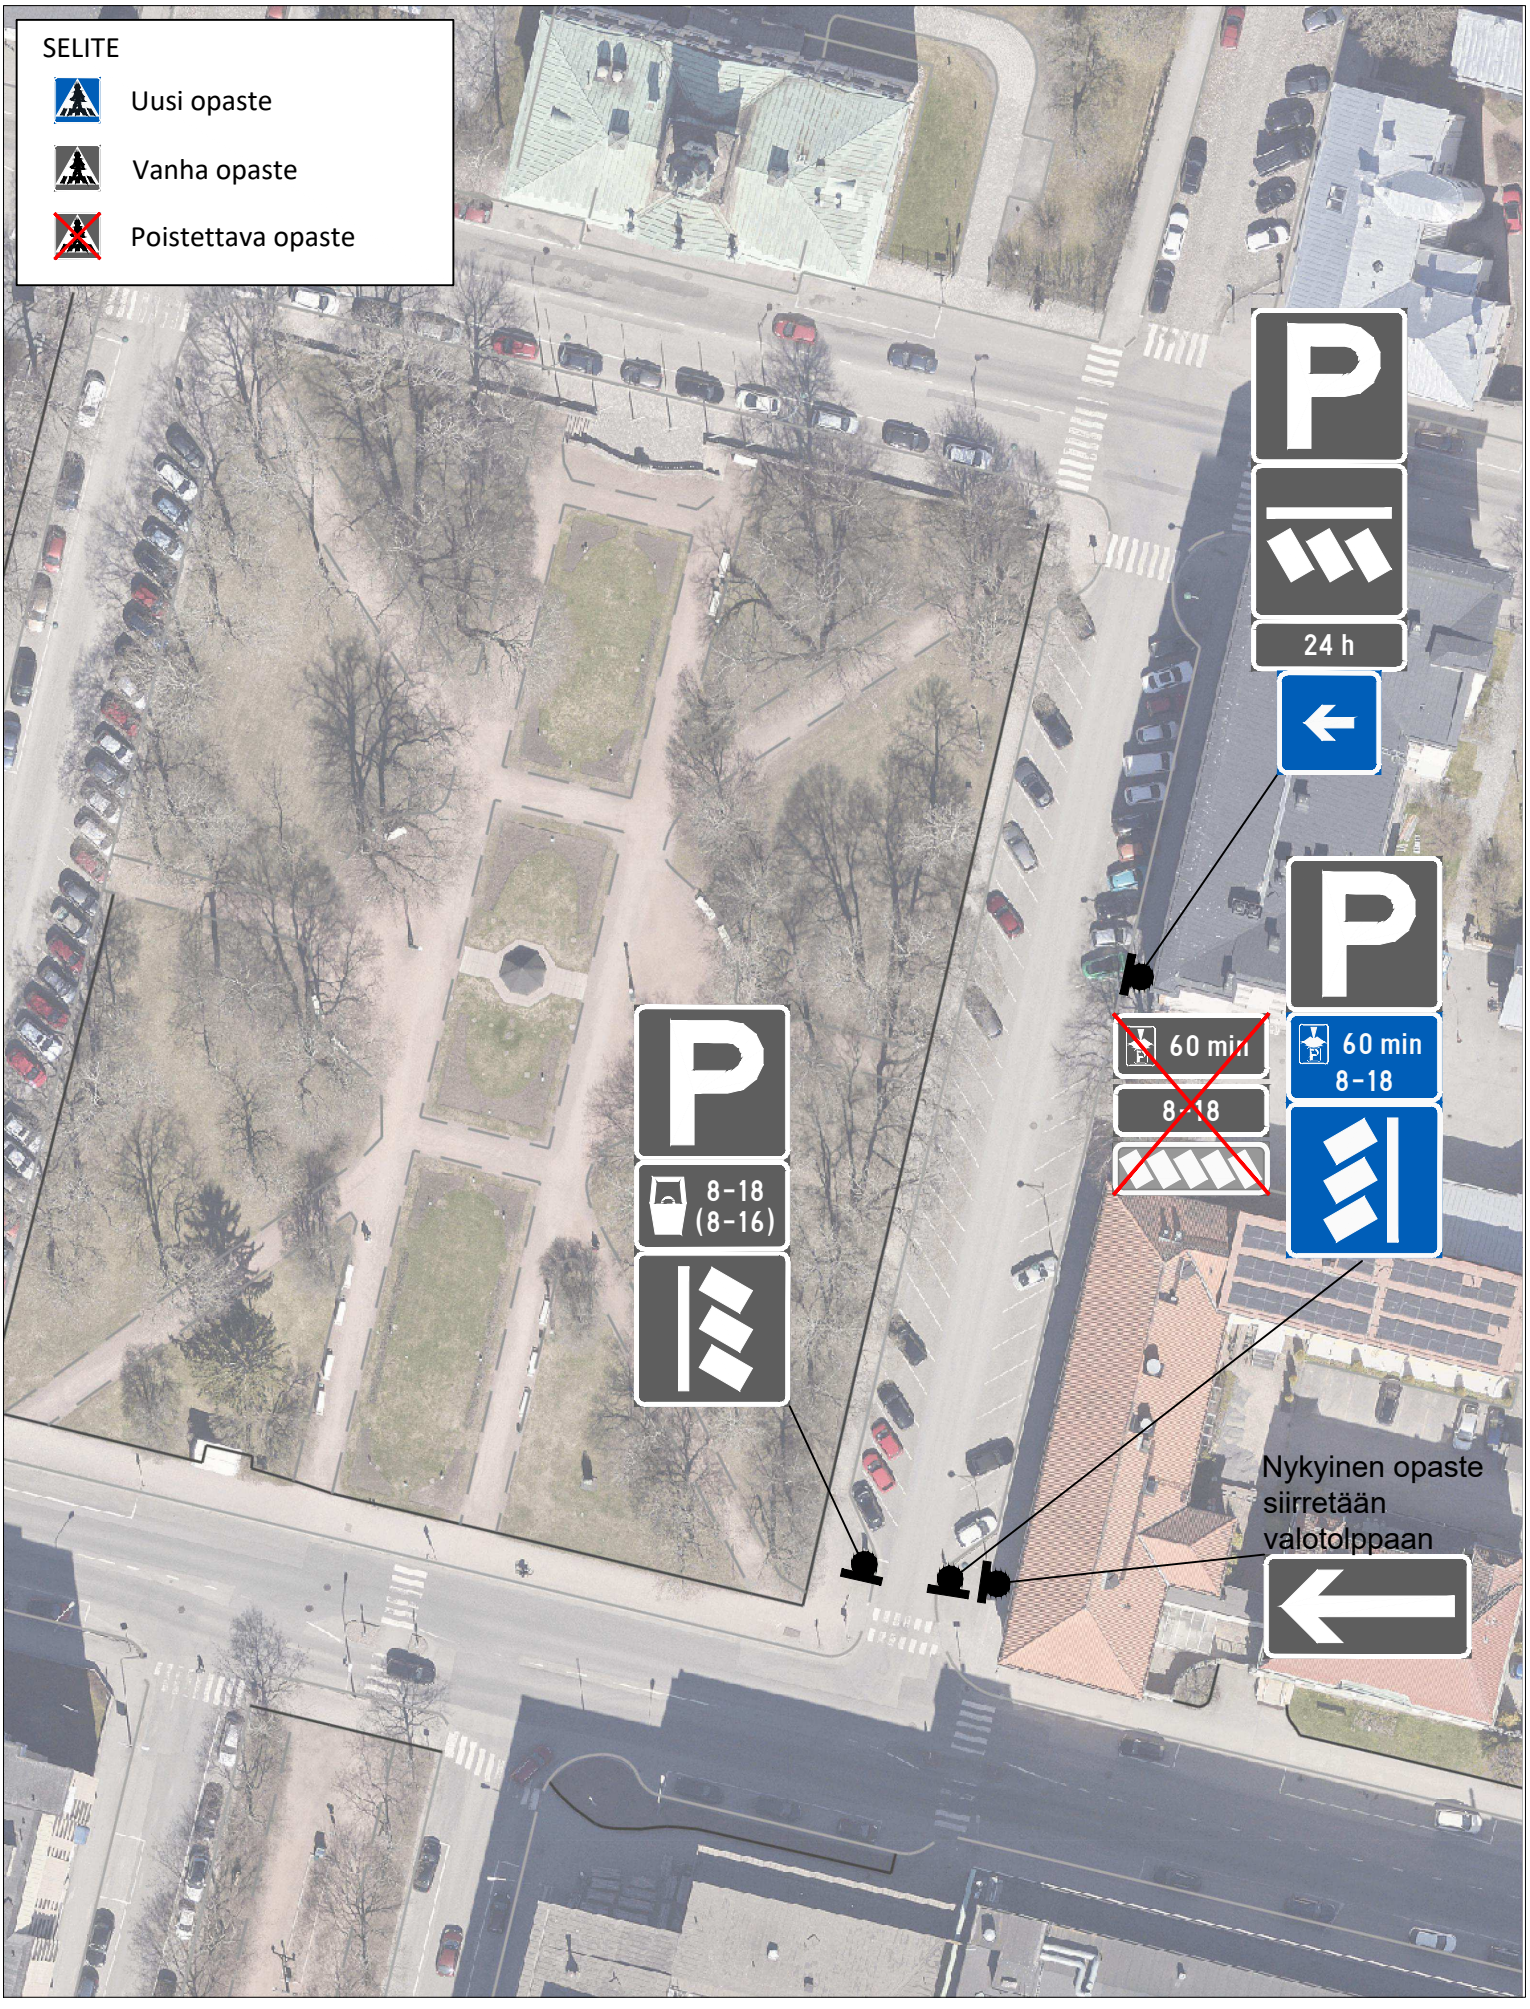


TALONPOJANTIE

SUOJATEIDEN LISÄYS RINTEENTIEN JA HAAPASAARENTIEN RISTEYKSIIN

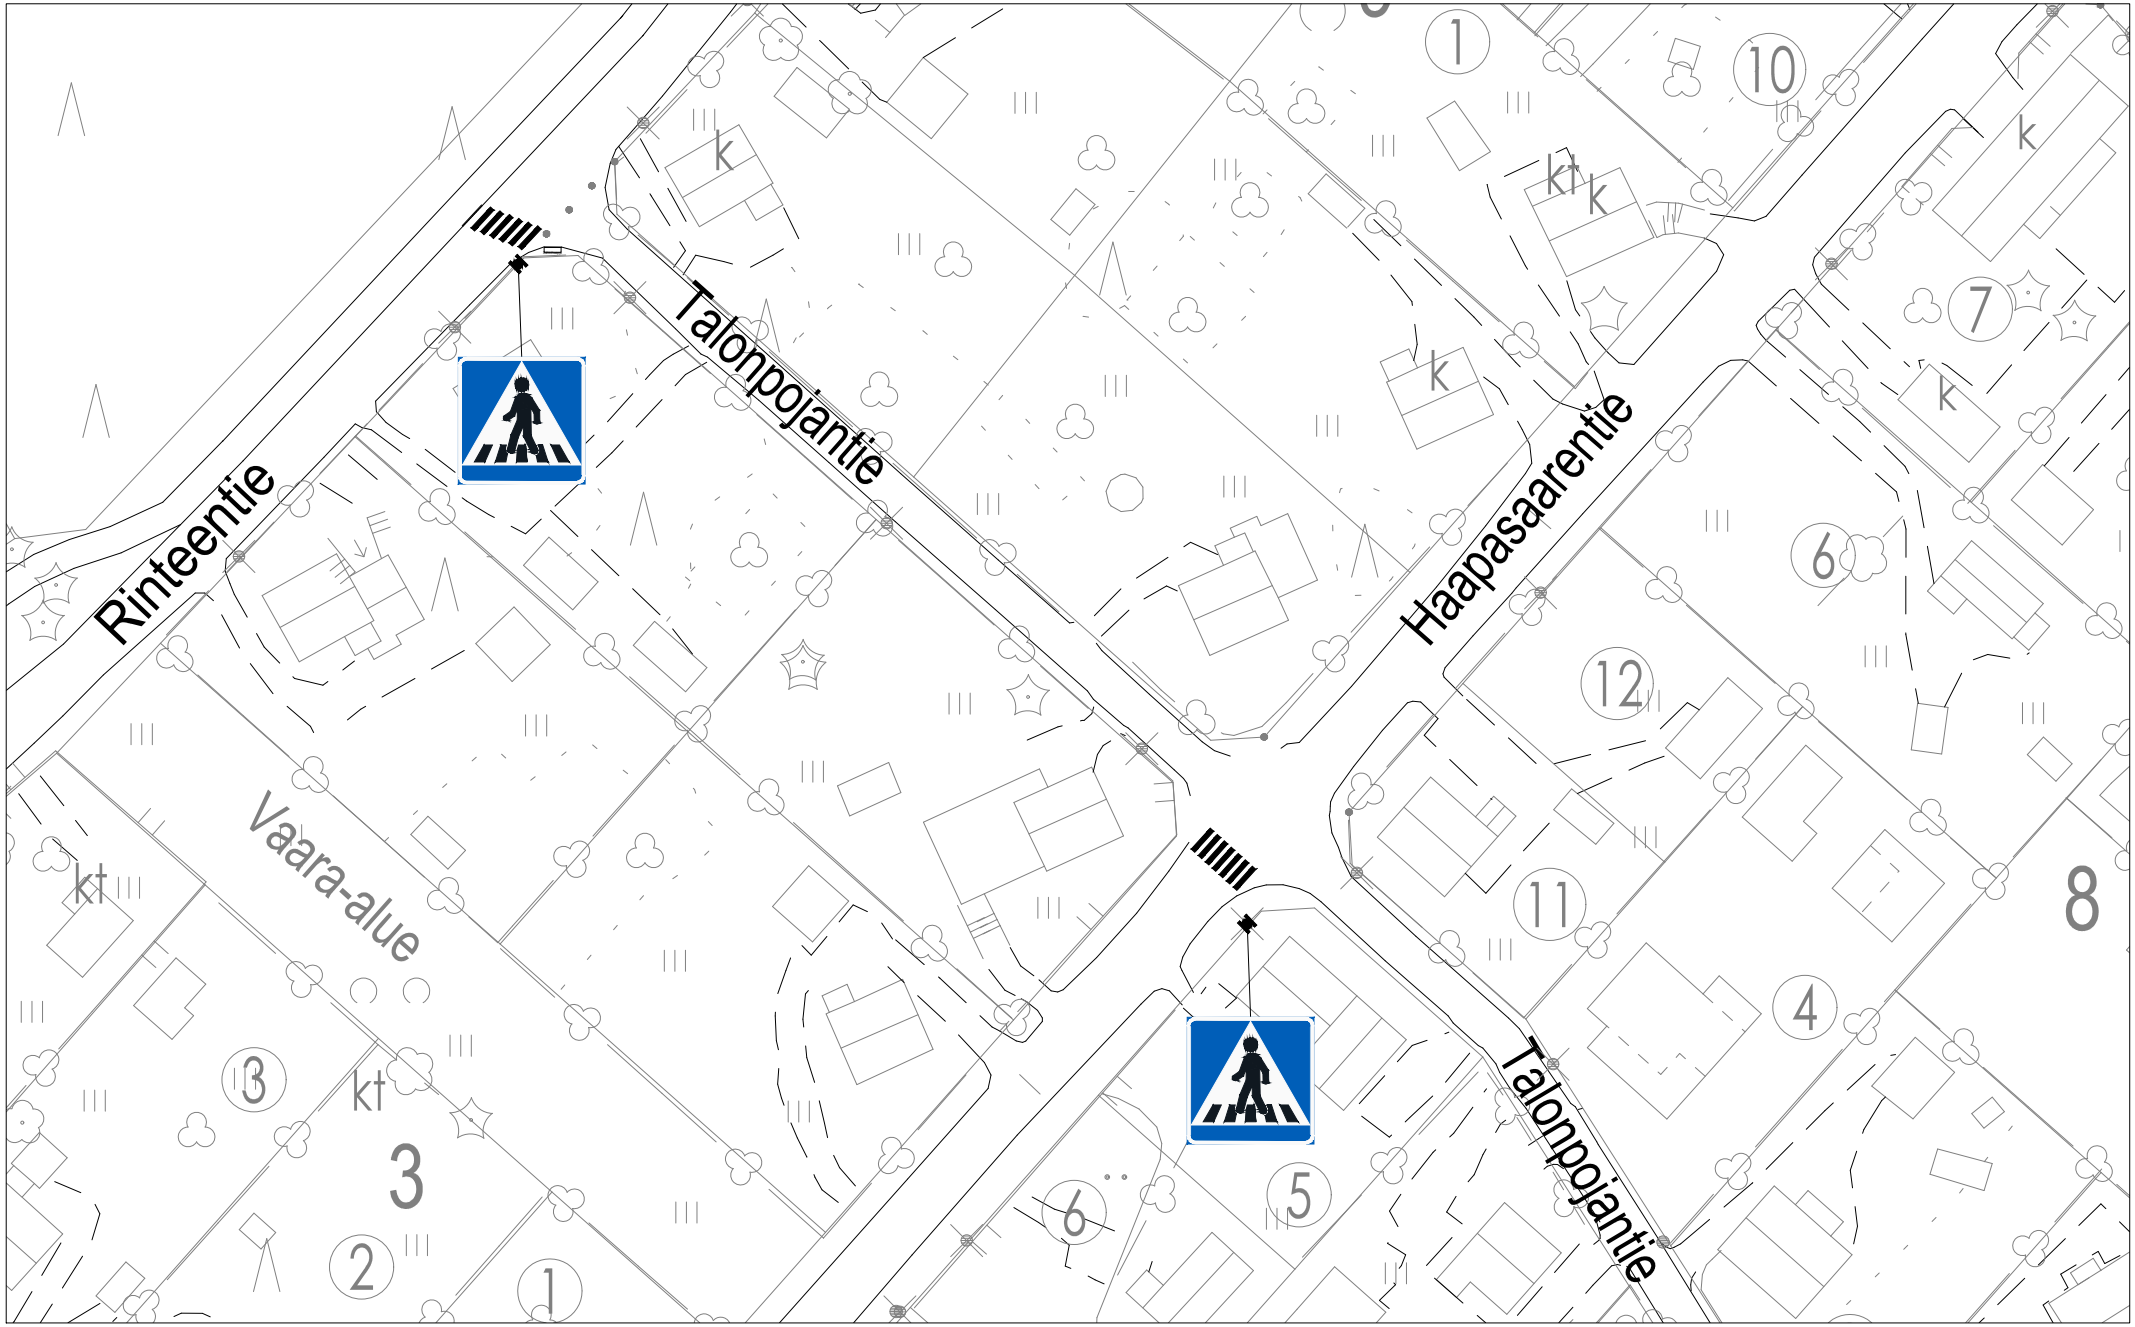


TIILIMÄENTIE

SUOJATIE- MERKKIEN YHTEYTEEN I10 LIIKENNEMERKKIPYLVÄÄN TEHOSTAMISMERKKI

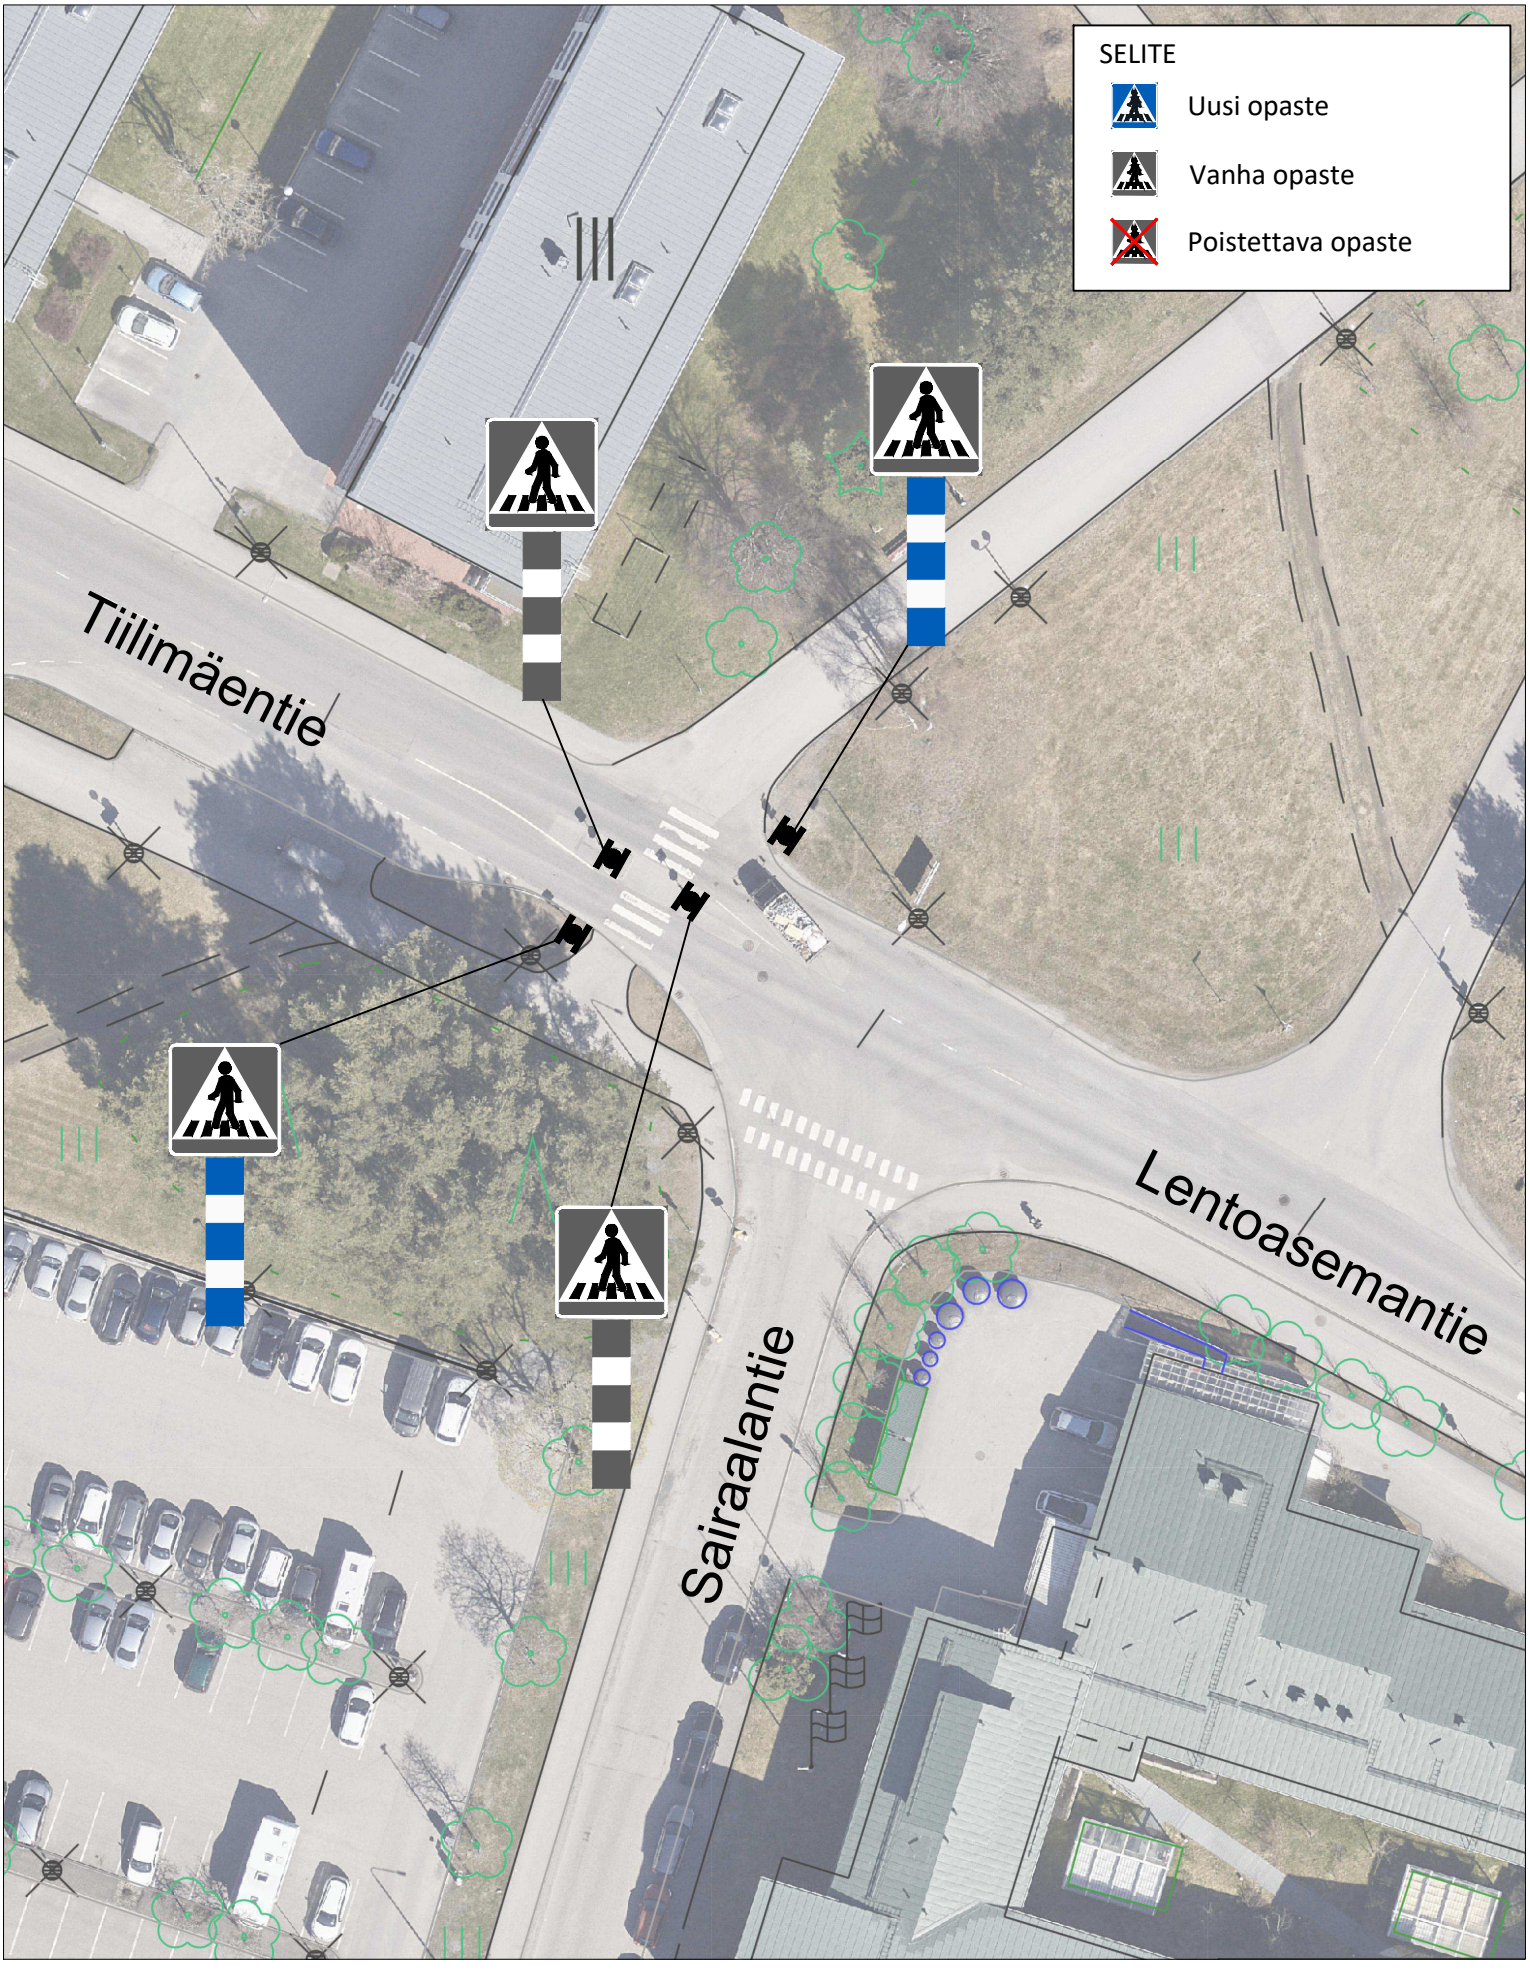


TOEJOENPUISTIKKO
LISÄKILPIEN POISTO

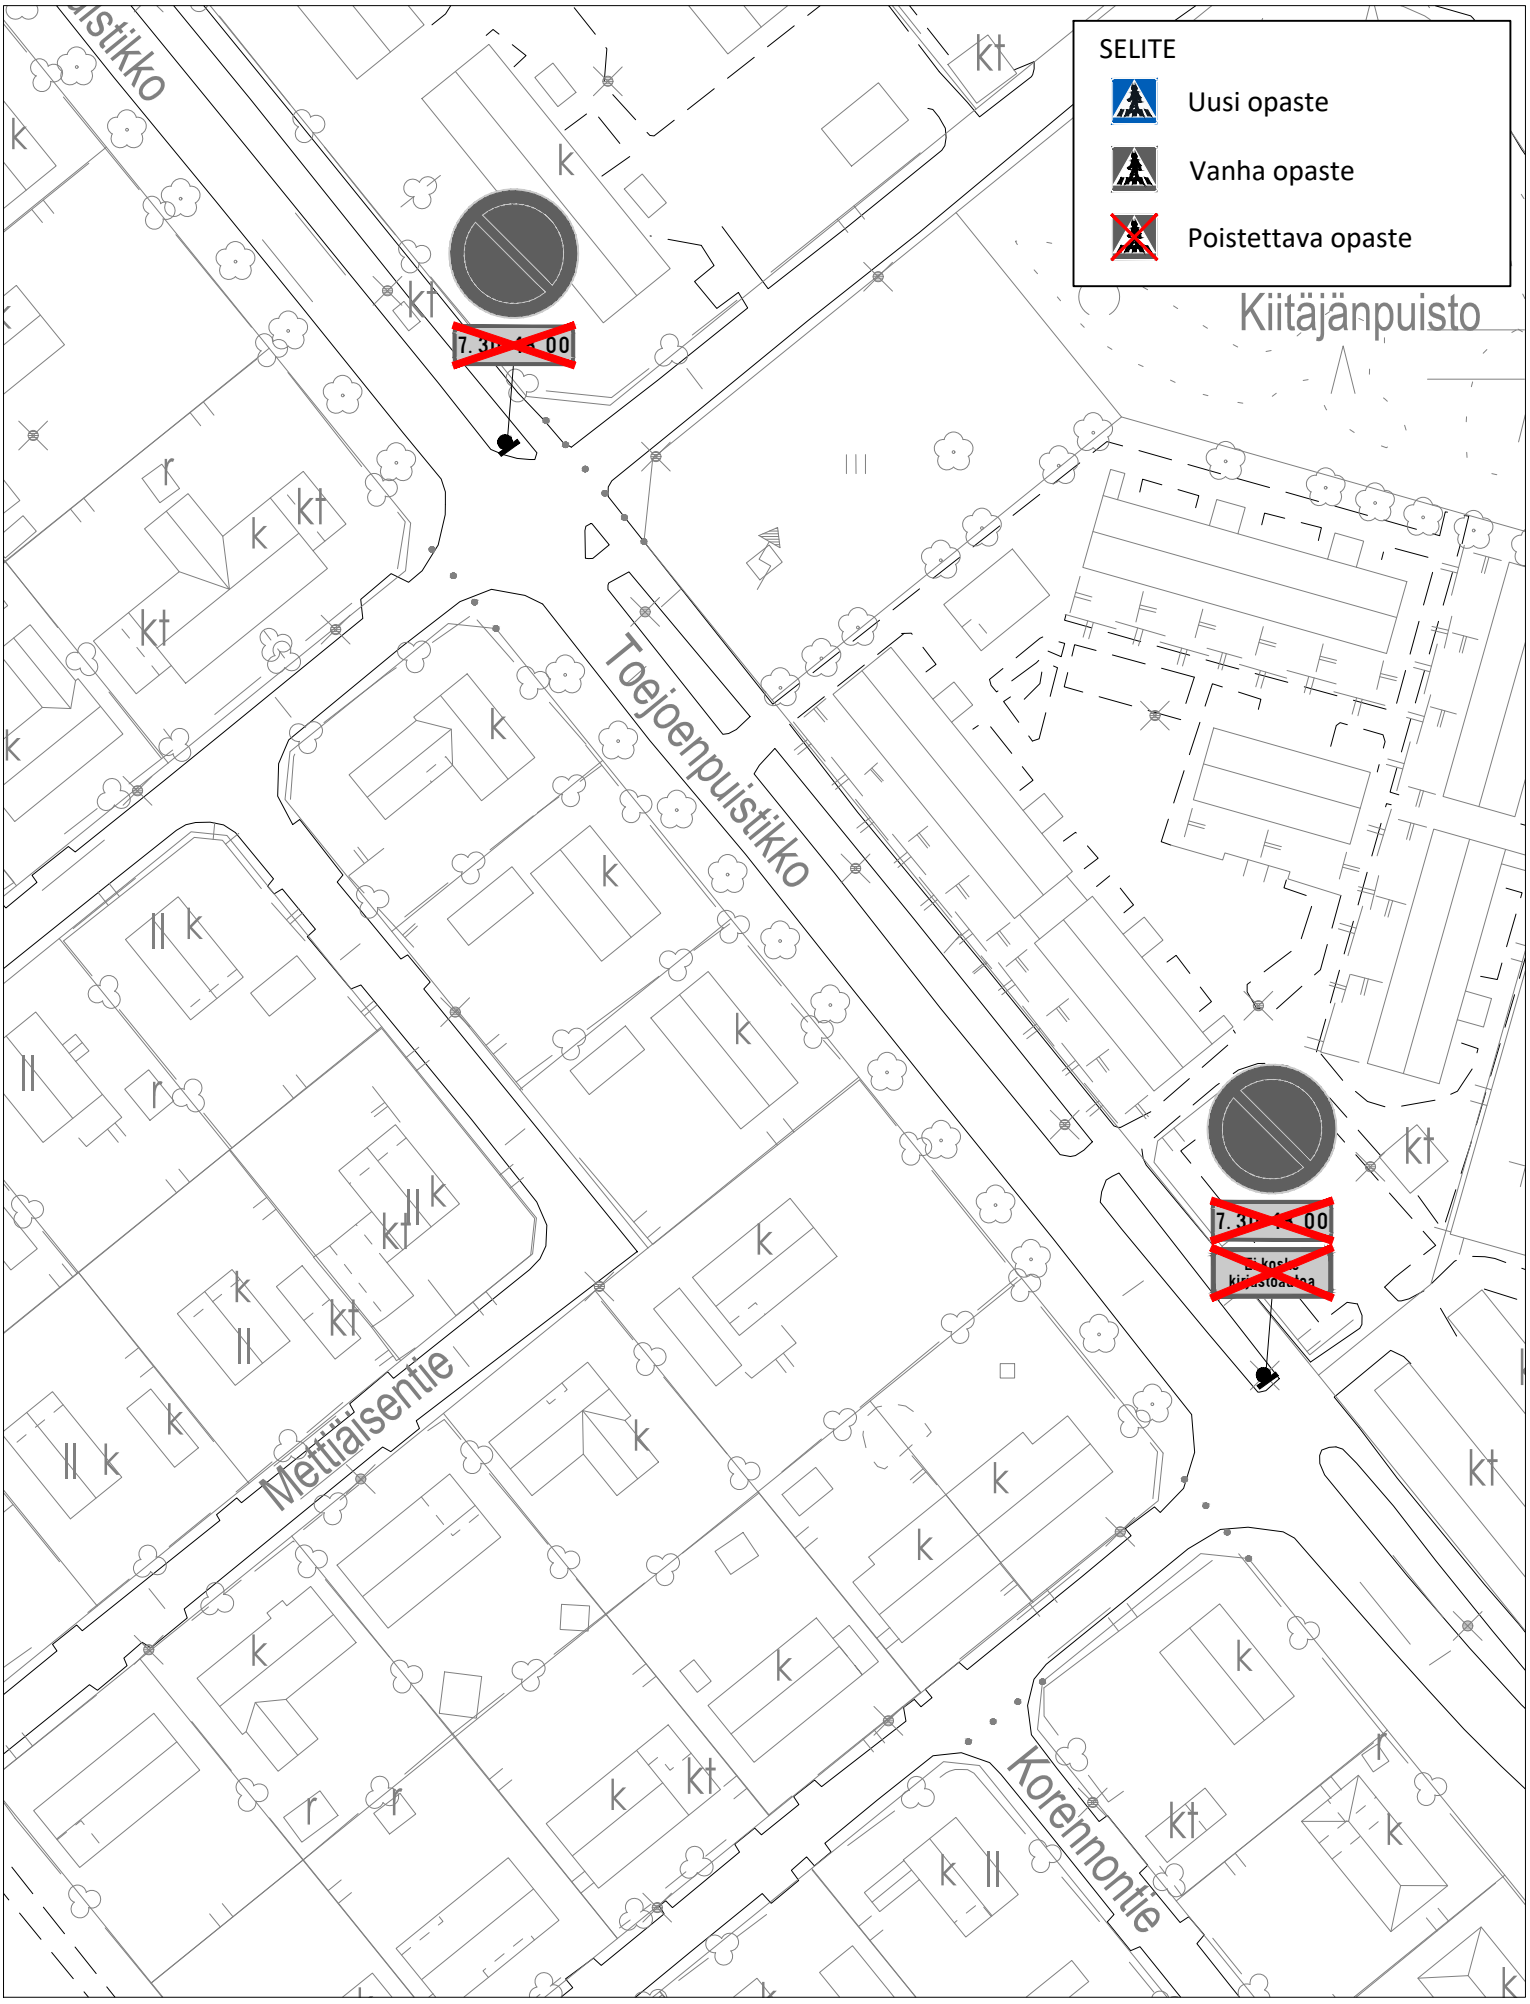


VALTAKATU 12

MAKSULLISEN PYSÄKÖINTIPAIKAN MUUTTAMINEN AIKARAJOITTEISEKSI

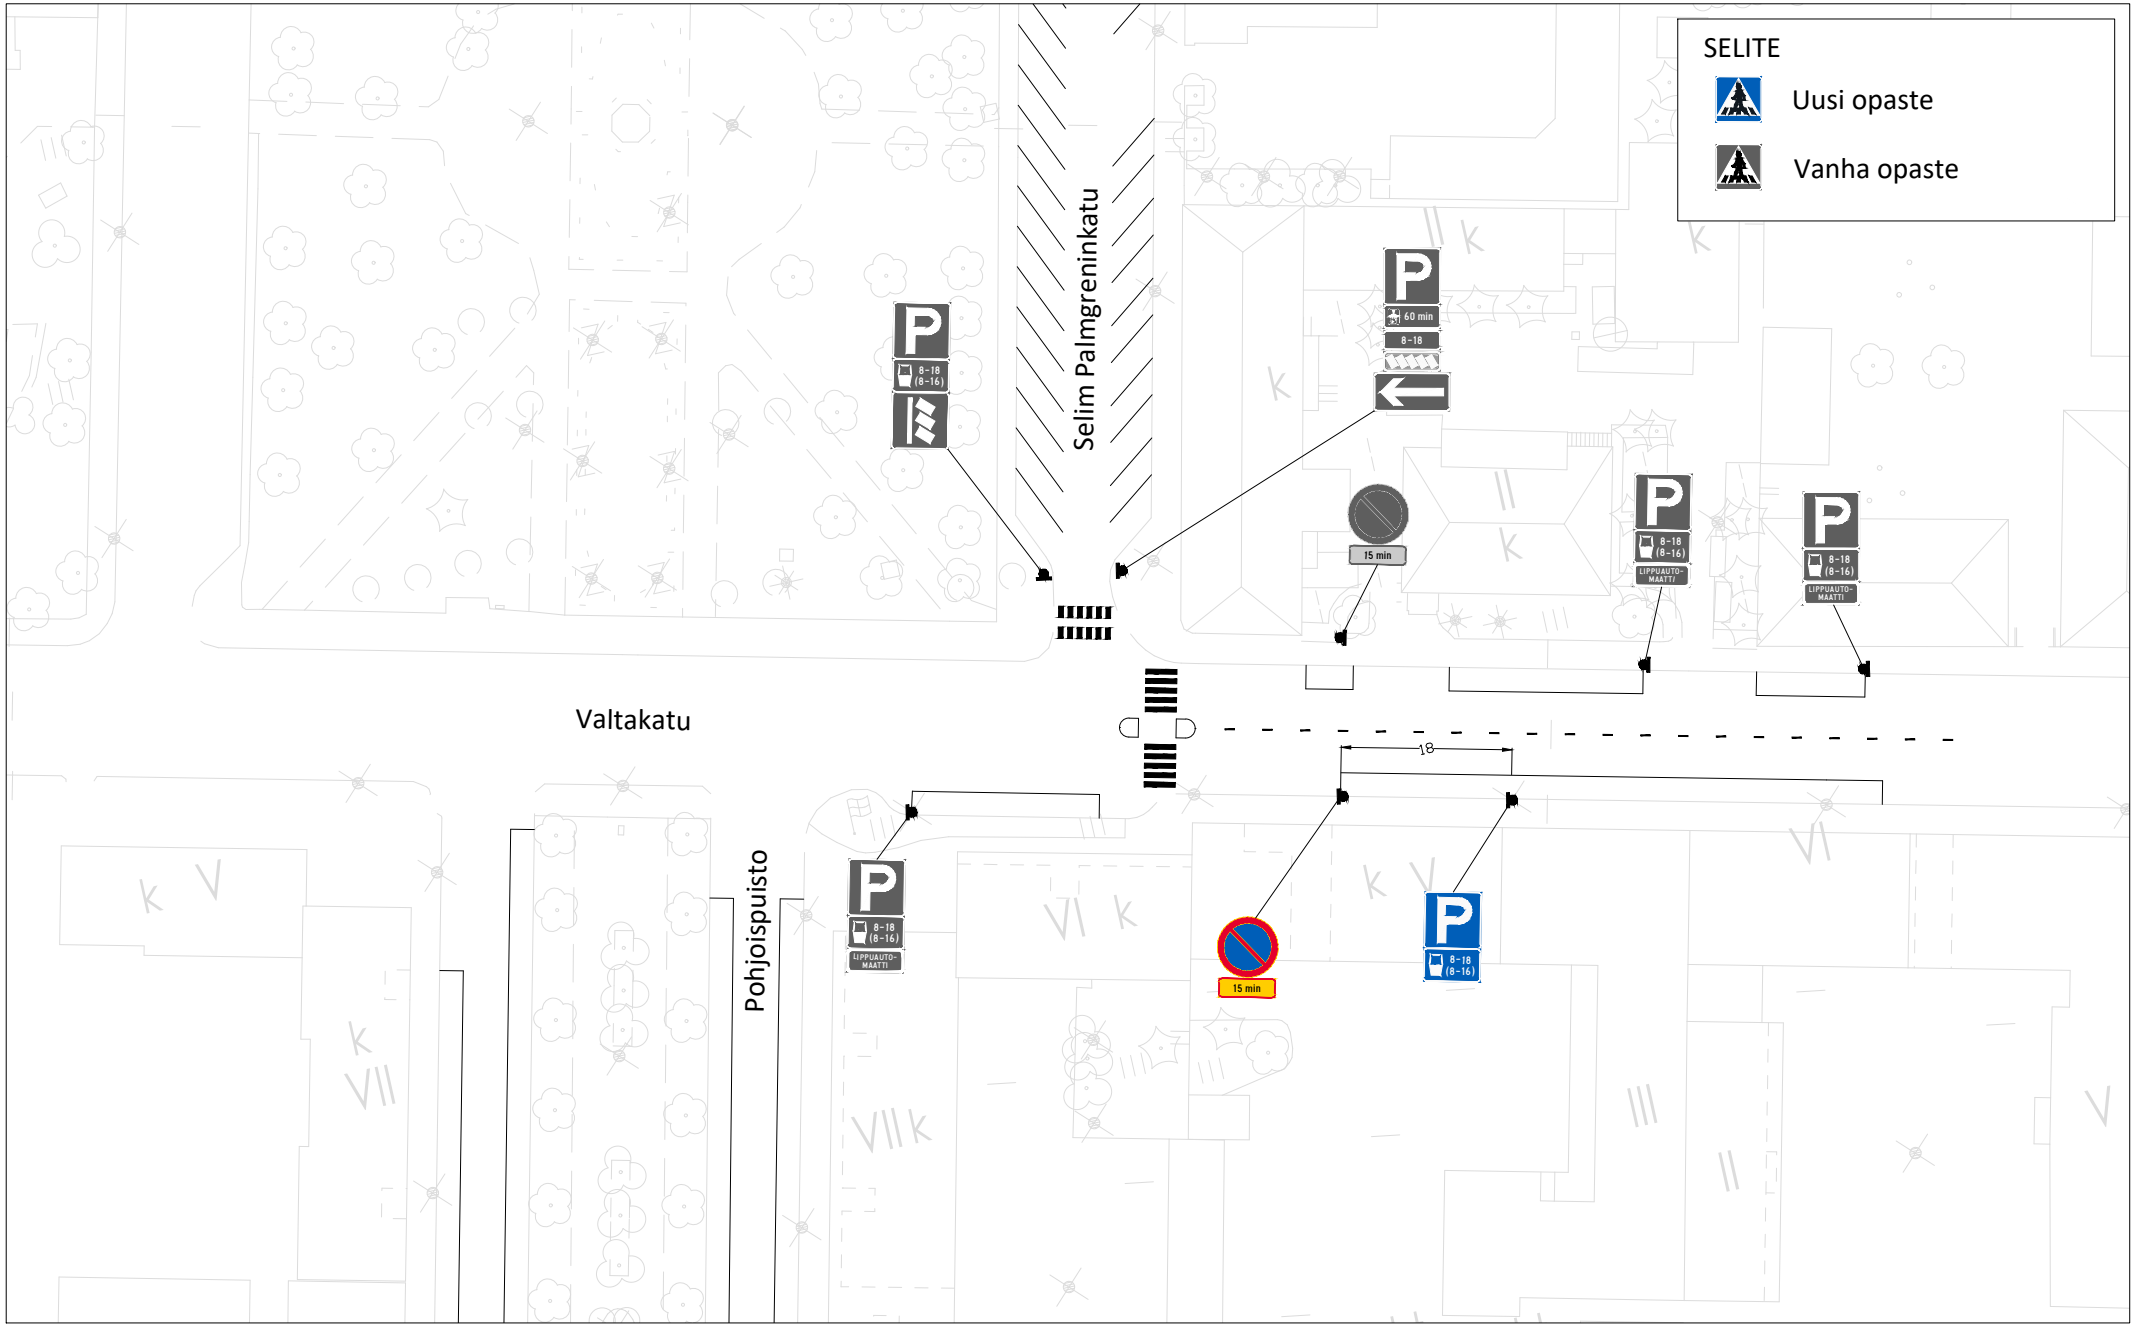


VIERUTIE

MOOTTORIAJONEUVOLLA AJO KIELLETTY MERKKIEN LISÄYS SULKUPUOMIEN YHTEYTEEN

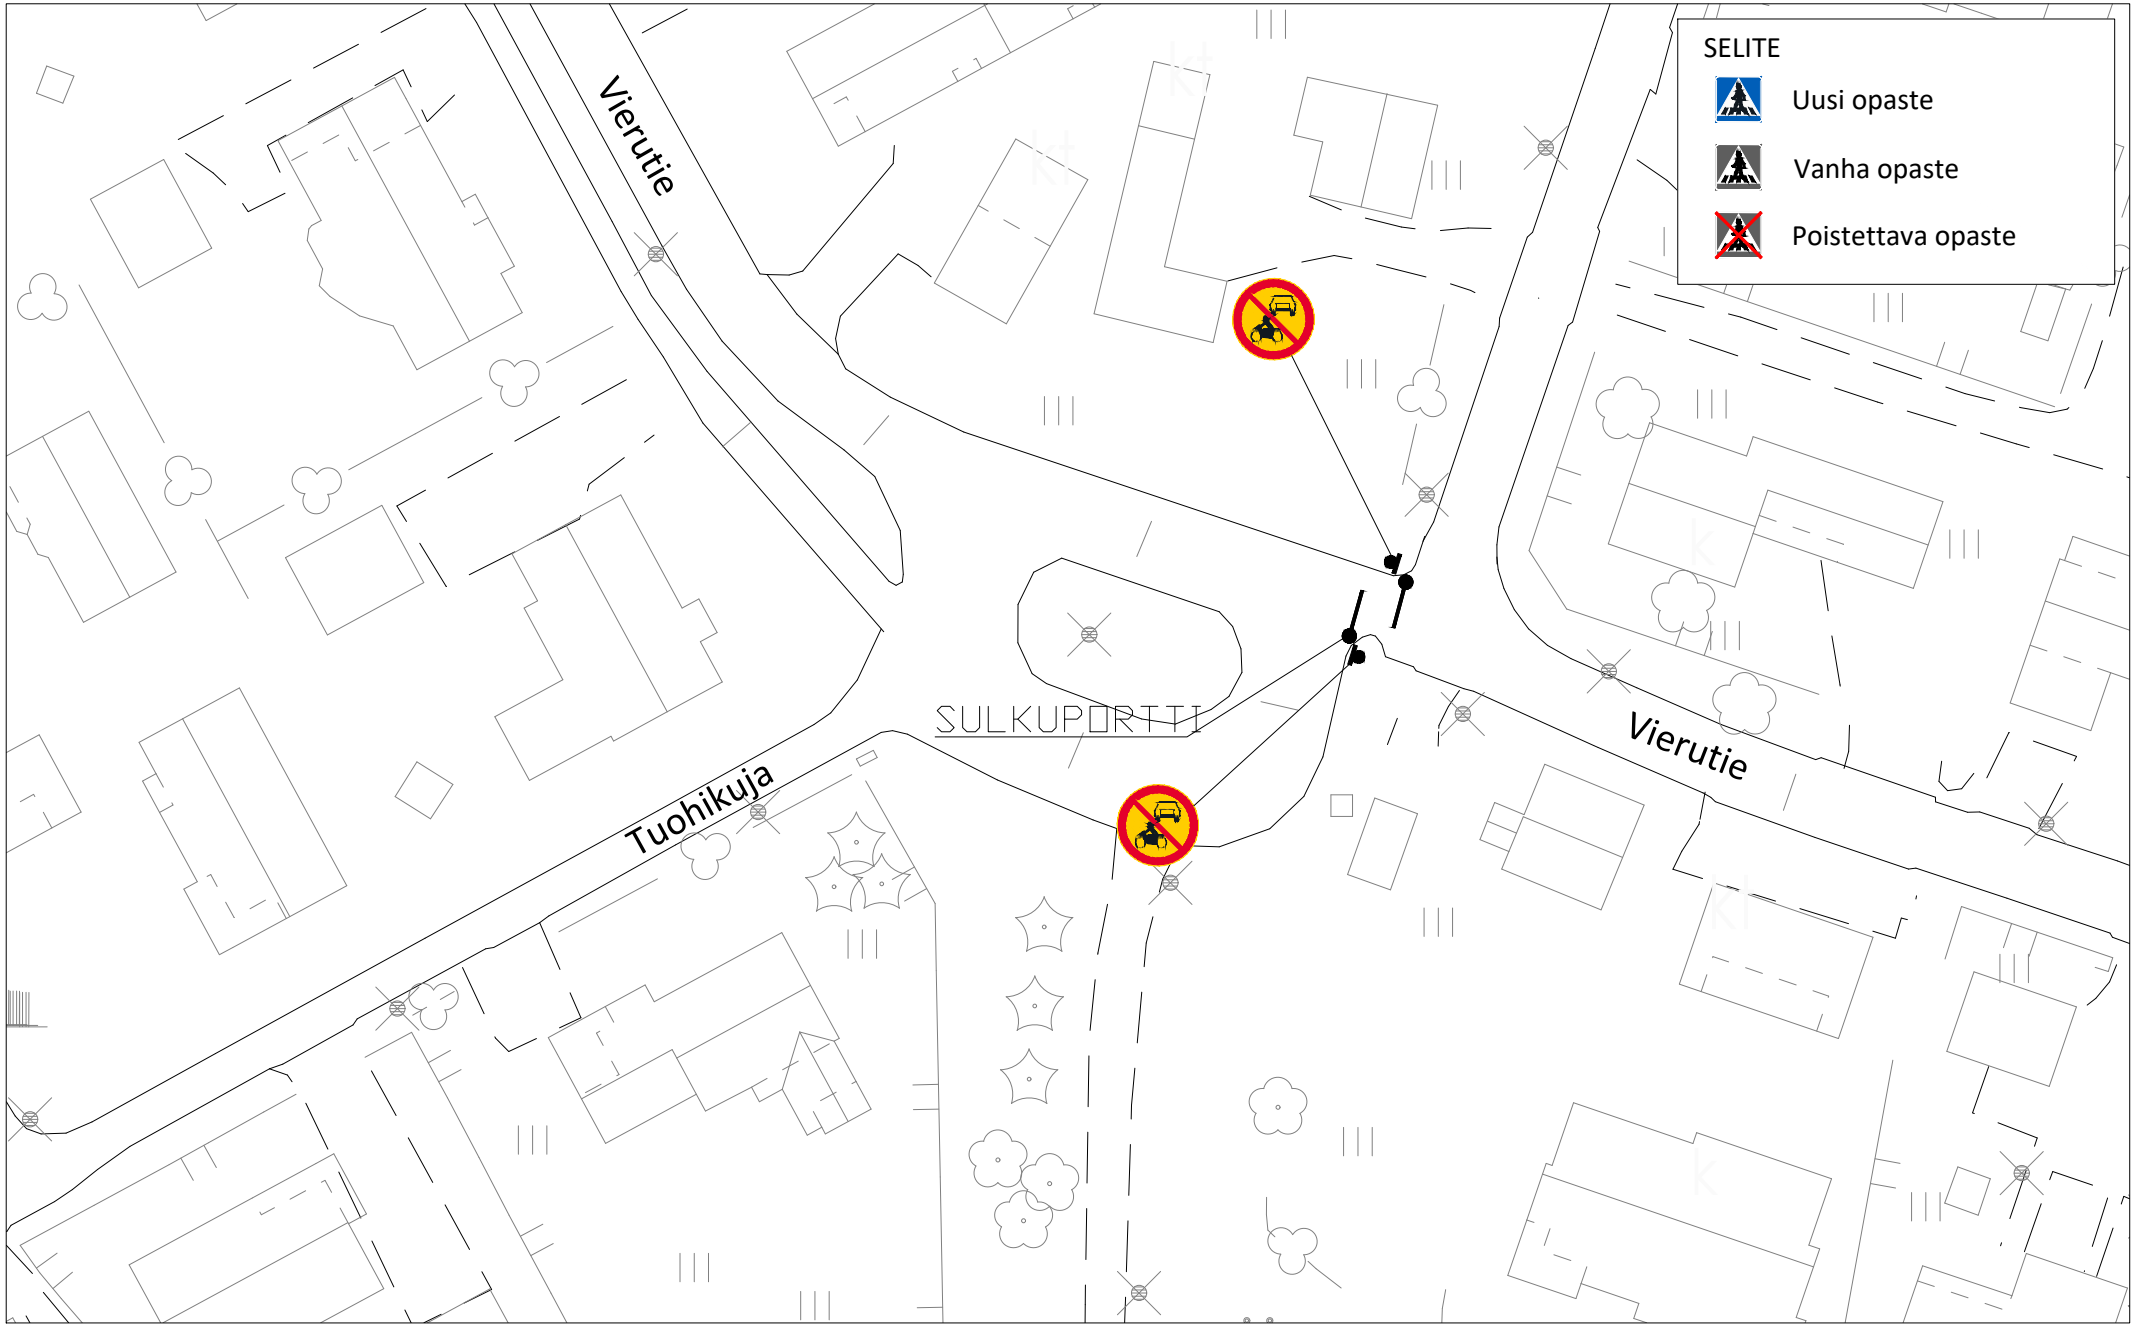


ANTINKATU
PYSÄKÖINTIAUTOMAATIN POISTO, UUDET LIIKENNEMERKIT

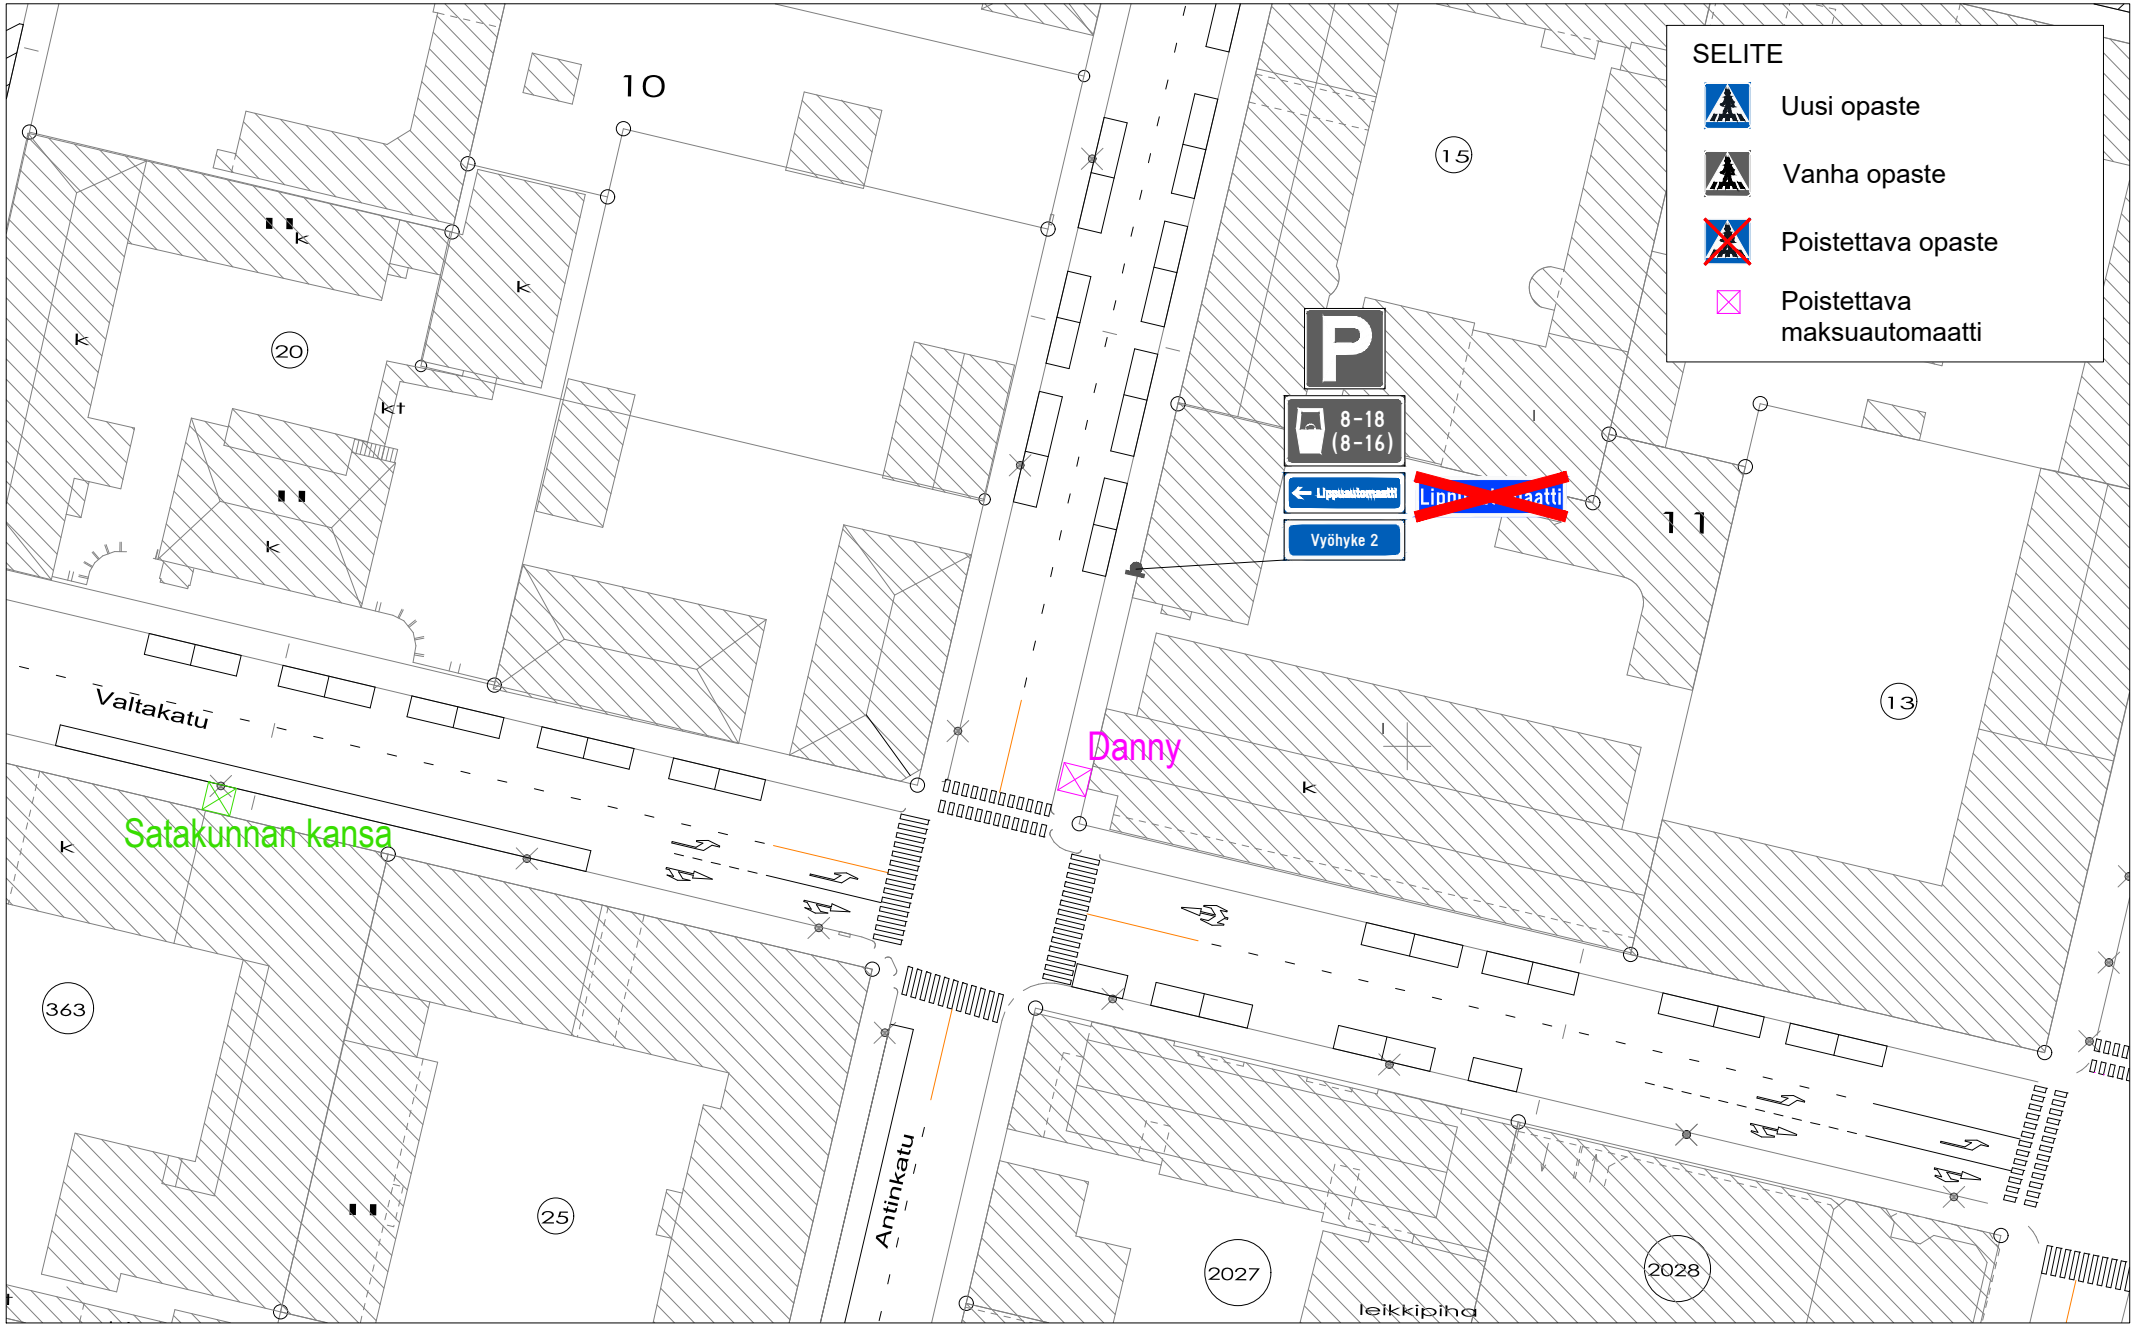


ITÄPUISTO

PYSÄKÖINTIAUTOMAATIN POISTO, UUDET LIIKENNEMERKIT

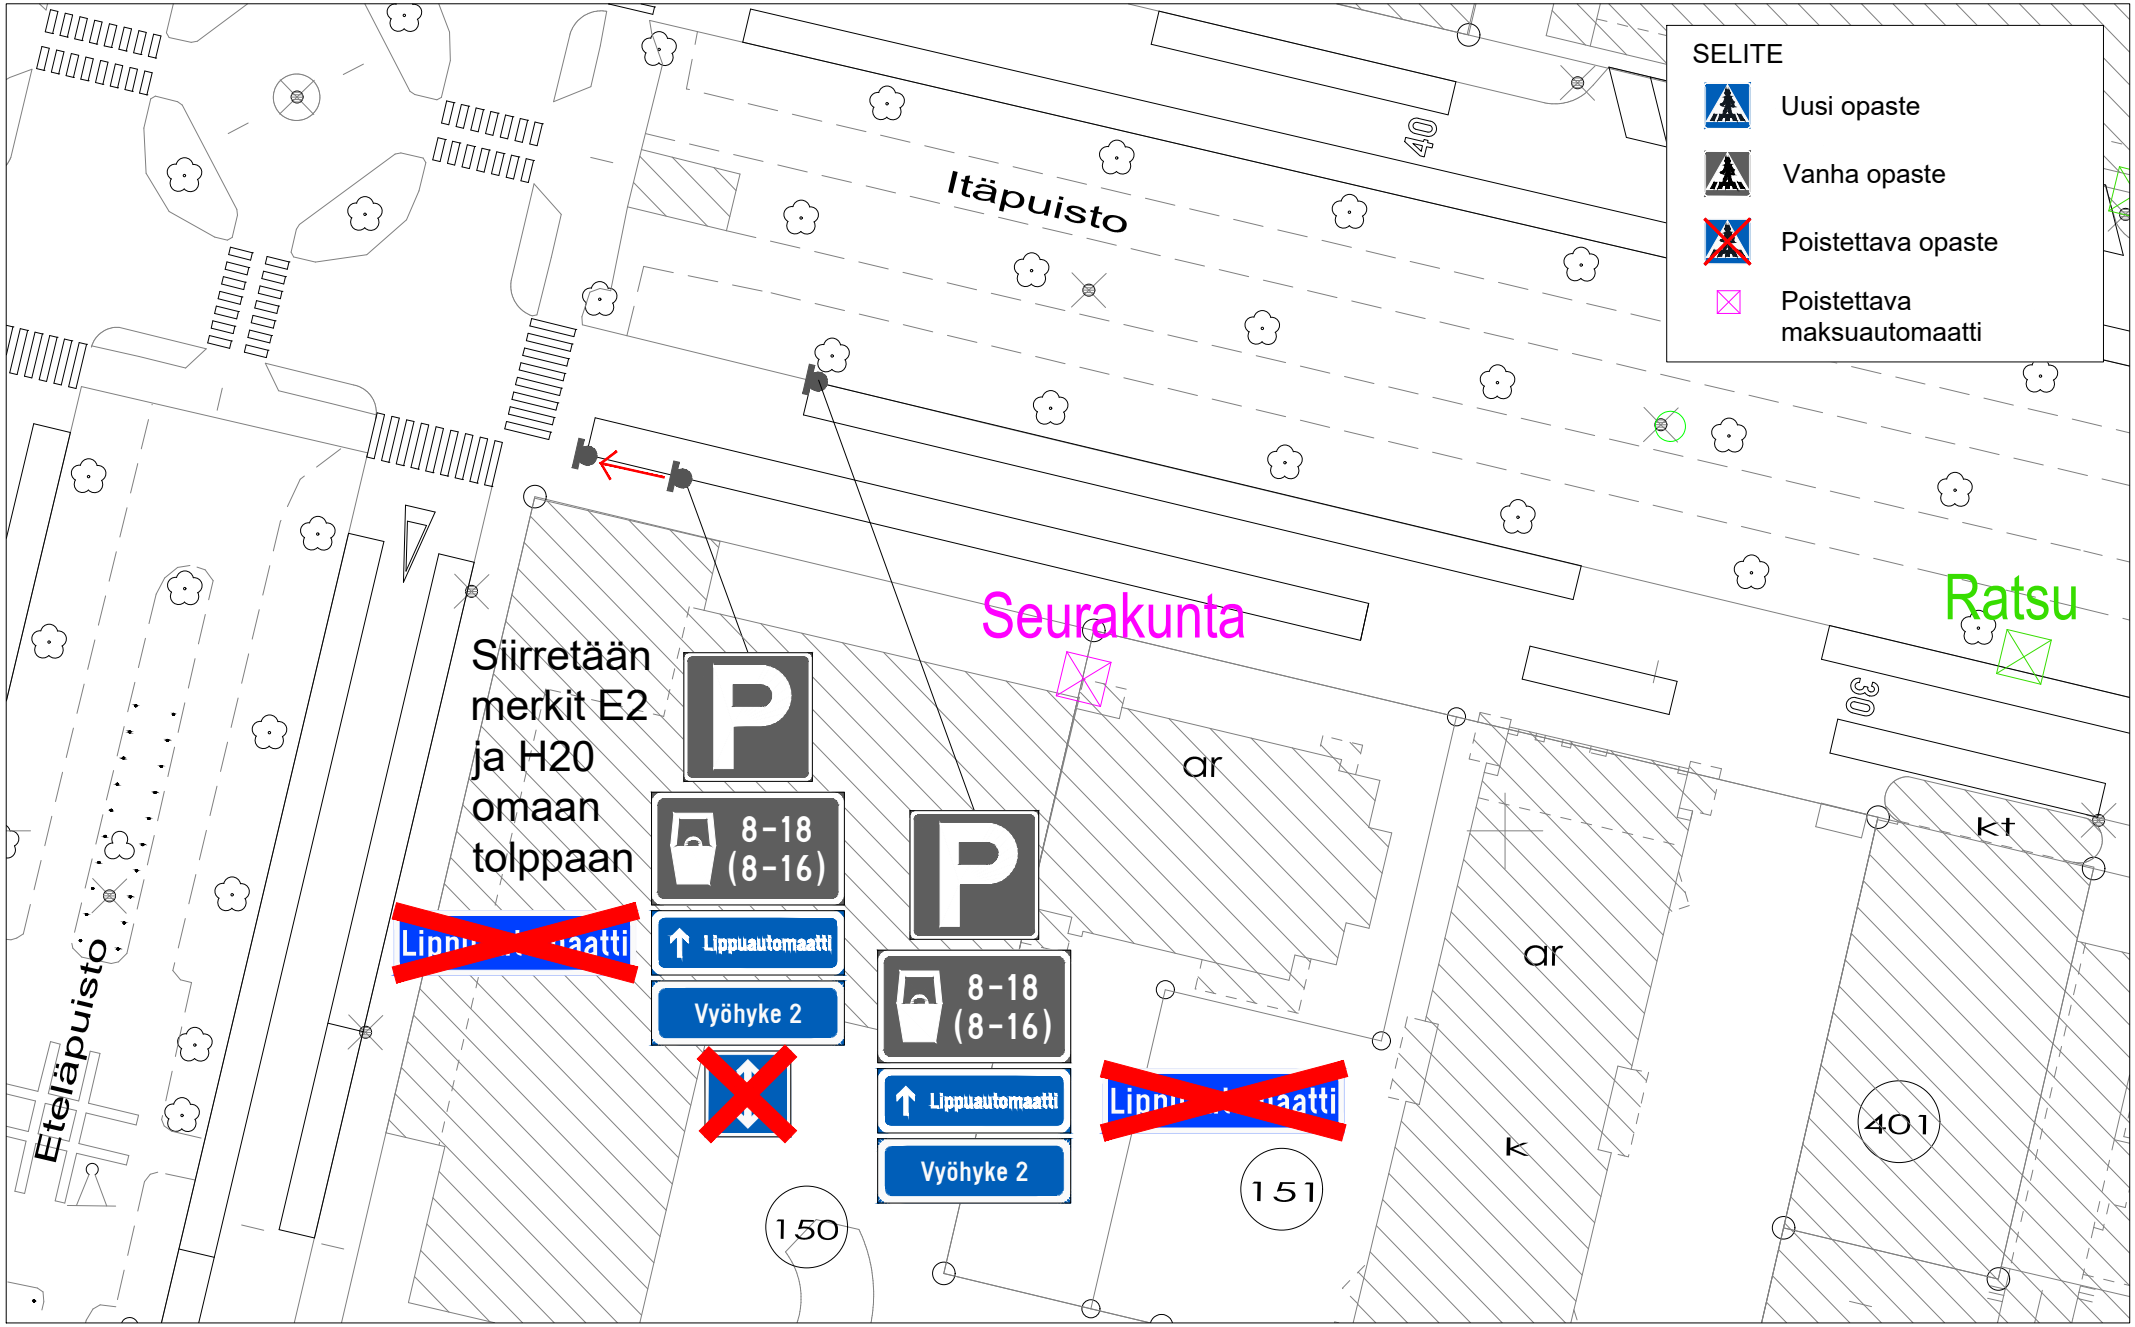

LIISANKATU-MIKONKATU
PYSÄKÖINTIAUTOMAATTIEN POISTO, UUDET LIIKENNEMERKIT

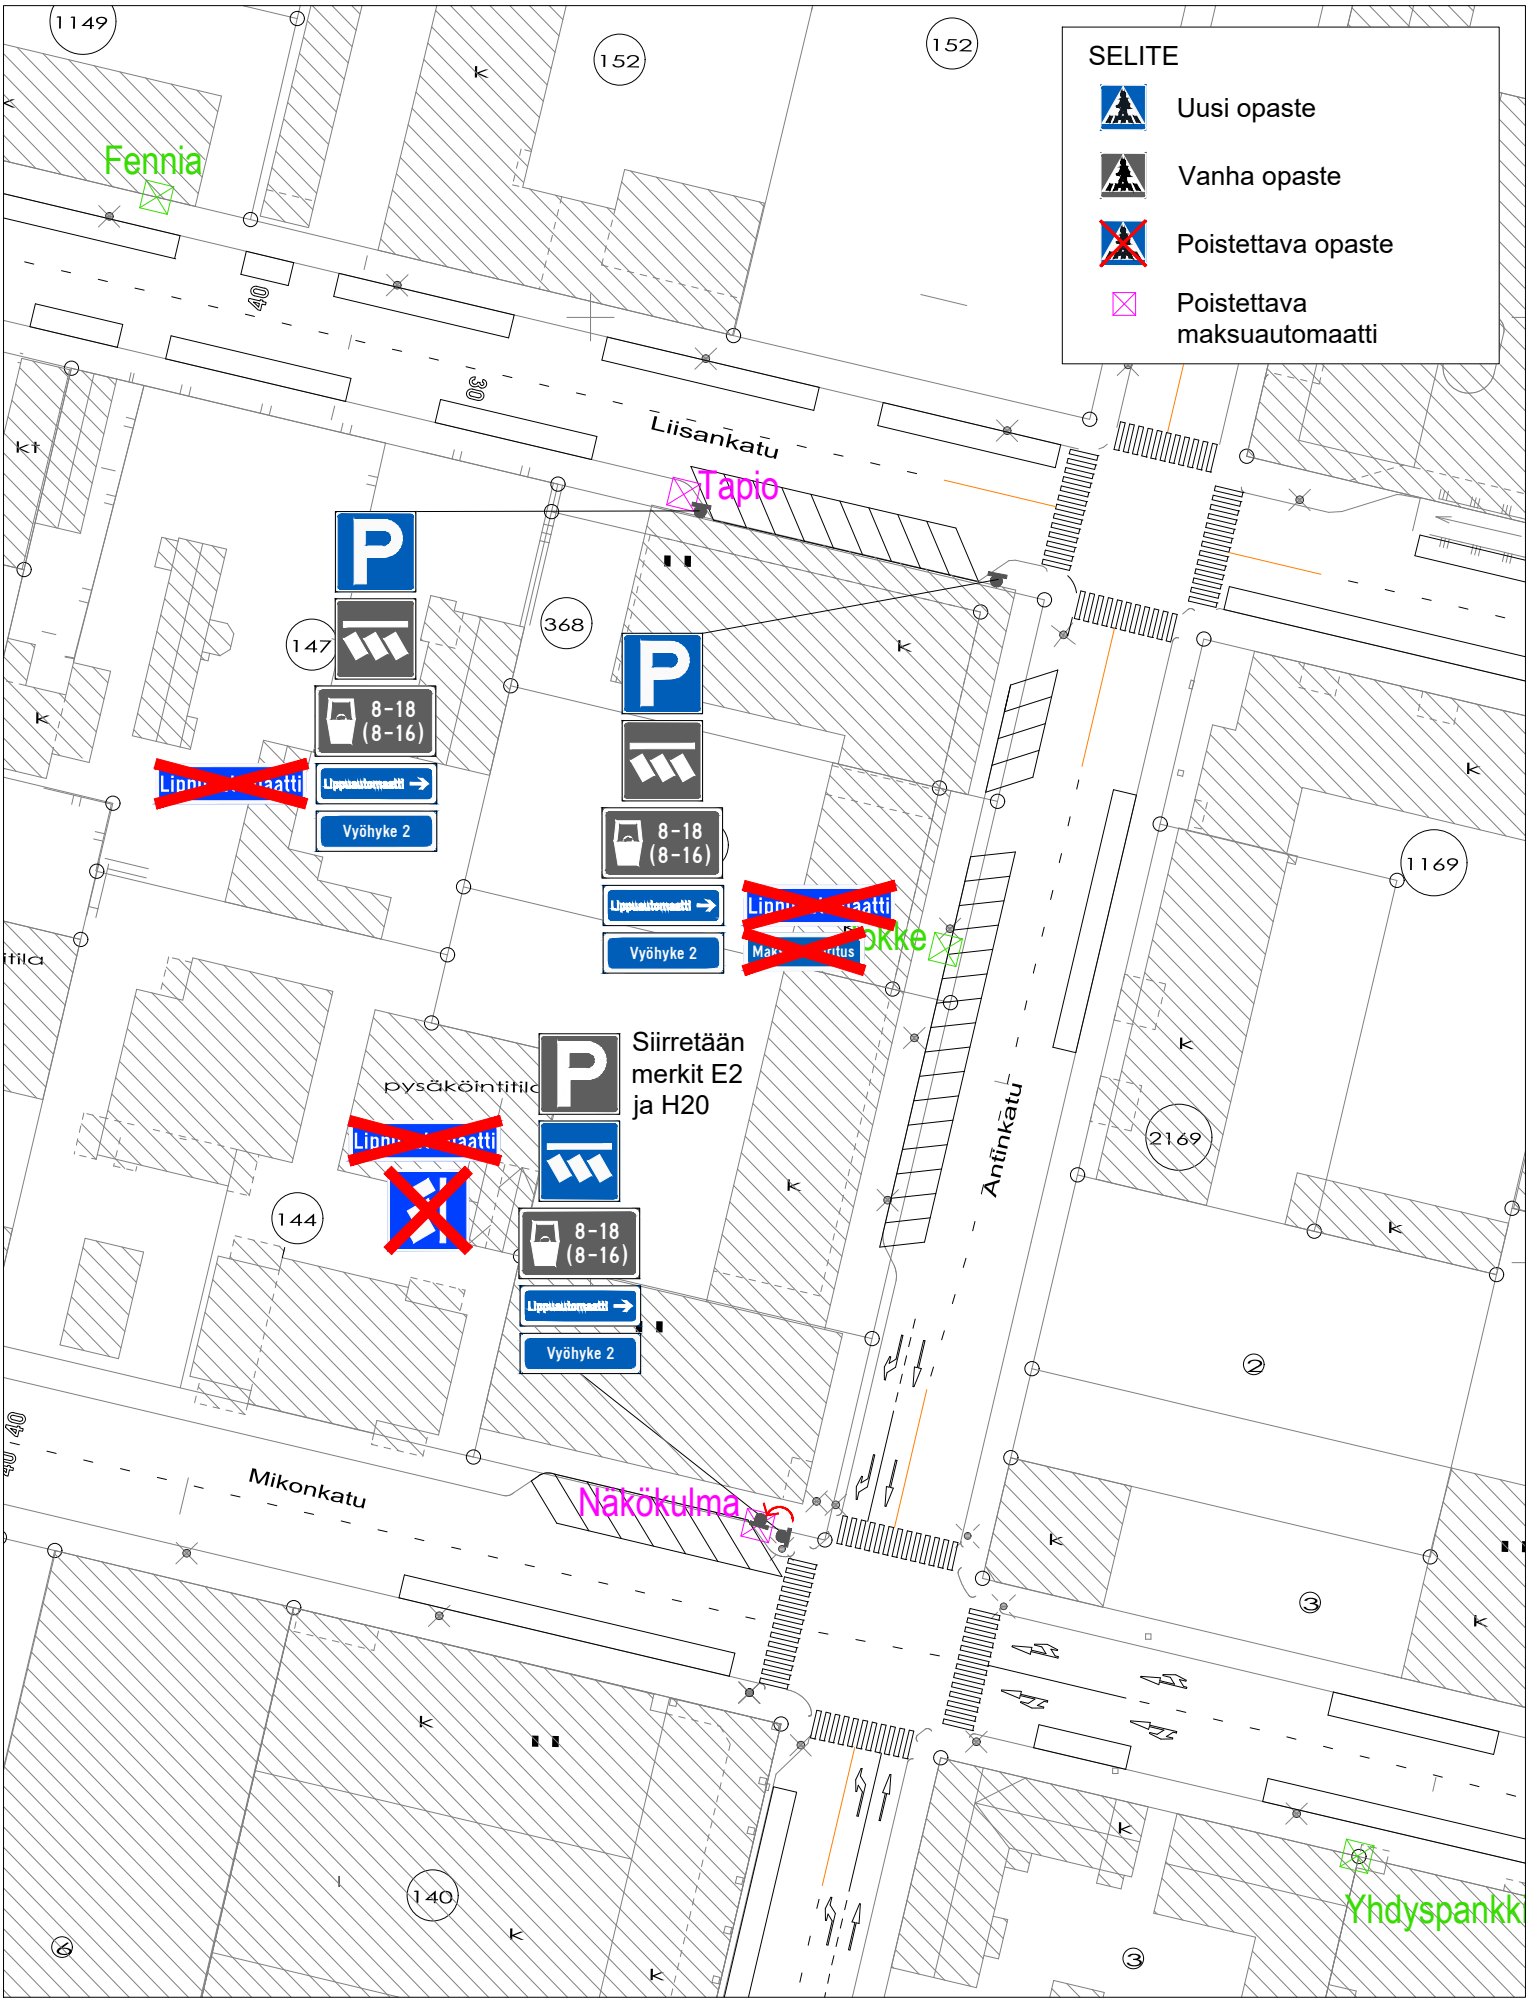

ALAHERTTUA

PYSÄKÖINTIAUTOMAATIN POISTO, UUDET LIIKENNEMERKIT

