
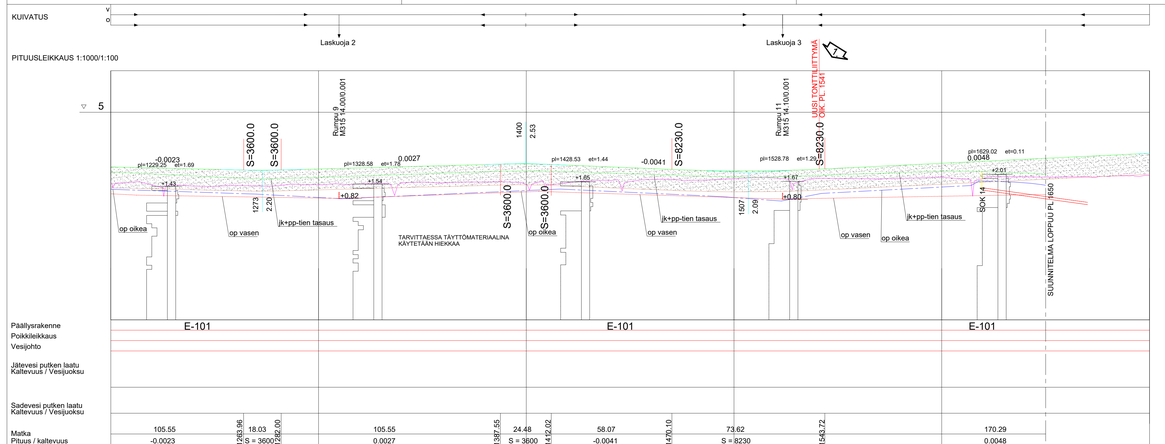



POHJOISVÄYLÄ PLV. 700-1650
PLV. 1200-1650
TYYPPIPOIKKILEIKKUS 1:100

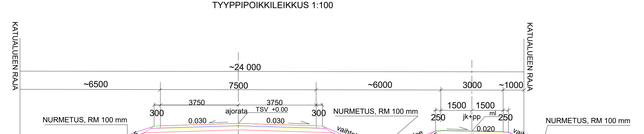

AJORATA KATULUOKKA 3:
50 MM KULUTUSKERROS, 16/120
60 MM KULUTUSKERROS, AB20/150
50 MM KIILAUSKERROS, MURSKE 0-16mm
150 MM KANTAVAKERROS, MURSKE 0-32 mm
350 MM JAKAVAKERROS, MURSKE 0-90 mm
350 MM SUODATINKERROS, HIEKKA
SUODATINKANGAS N3
1010 MM YHT.

KEVYEN LIIKENTEEN VÄYLÄN RAKENNE:
40 MM KULUTUSKERROS, AB11/100
150 MM KANTAVAKERROS, MURSKE 0-32 mm
450 MM JAKAVAKERROS, MURSKE 0-90 mm
SUODATINKANGAS N3
640M YHT.

POHJOISVÄYLÄ PLV. 700-1650
PLV. 1435-1640 (AJORADAN LENNEYS)
TYYPPIPOIKKILEIKKUS 1:100

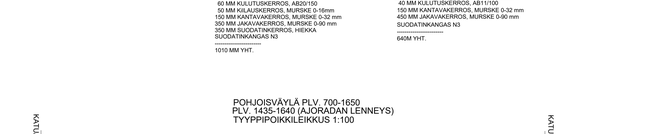

AJORATA KATULUOKKA 3:
50 MM KULUTUSKERROS, 16/120
60 MM KULUTUSKERROS, AB20/150
50 MM KIILAUSKERROS, MURSKE 0-16mm
150 MM KANTAVAKERROS, MURSKE 0-32 mm
350 MM JAKAVAKERROS, MURSKE 0-90 mm
350 MM SUODATINKERROS, HIEKKA
SUODATINKANGAS N3
1010 MM YHT.

KEVYEN LIIKENTEEN VÄYLÄN RAKENNE:
40 MM KULUTUSKERROS, AB11/100
150 MM KANTAVAKERROS, MURSKE 0-32 mm
450 MM JAKAVAKERROS, MURSKE 0-90 mm
SUODATINKANGAS N3
640M YHT.

N:O	MUUTOS PVM	KÄSIT	S	T	SELITYS
1.	03.07.2026	E.R	Sweco	J.R	KANAVOITU TONTTILIITTYMÄ LISÄTTY (AJORADAN LEVENNYS)

HYVÄKSYTTY
5. päivänä toika kuuta
vuonna 2021
Porin kaupunki
TEKNINEN LAUTAKUNTA

ASEMAPIIRUSTUKSET IN/IJ 13 094, 13 095, 13 096
PITUUS- JA TYYPPIPOIKKILEIKKAUKSET IN/IJ 13 097, 13 099
13 100
PAALUTUSMITAT R-asemalla

			TYÖMAAN TYÖNJOHTO ON VELVOLLINEN HANKKIMAAN TIEDOT KAAPELIEN JA JOHTIMIEN SIJAINNISTA
			PORIN KAUPUNKI
KÄSIT	23.8.2021	Jenni Karilainen	TEKNINEN TOIMIALA
SUUN	23.8.2021		INFRAYKSIKKÖ / INFRAJOHTAMINEN
TARK.	6.7.2026		POHJOISVÄYLÄ PLV. 1200-1650
TARK.	6.7.2026		
HYV.		SUUNN.INS.	
VAHV	5.10.2021	TELA	PITUUS- JA TYYPPIPOIKKILEIKKAUS R
ETRS-GK22 N2000			MITTAKAAVA 1:1000/1:100, 1:100 PIIR N:O IN / IJ 13 098

13 098 / Kasilissu