


Korotetun alueen päät 1:100

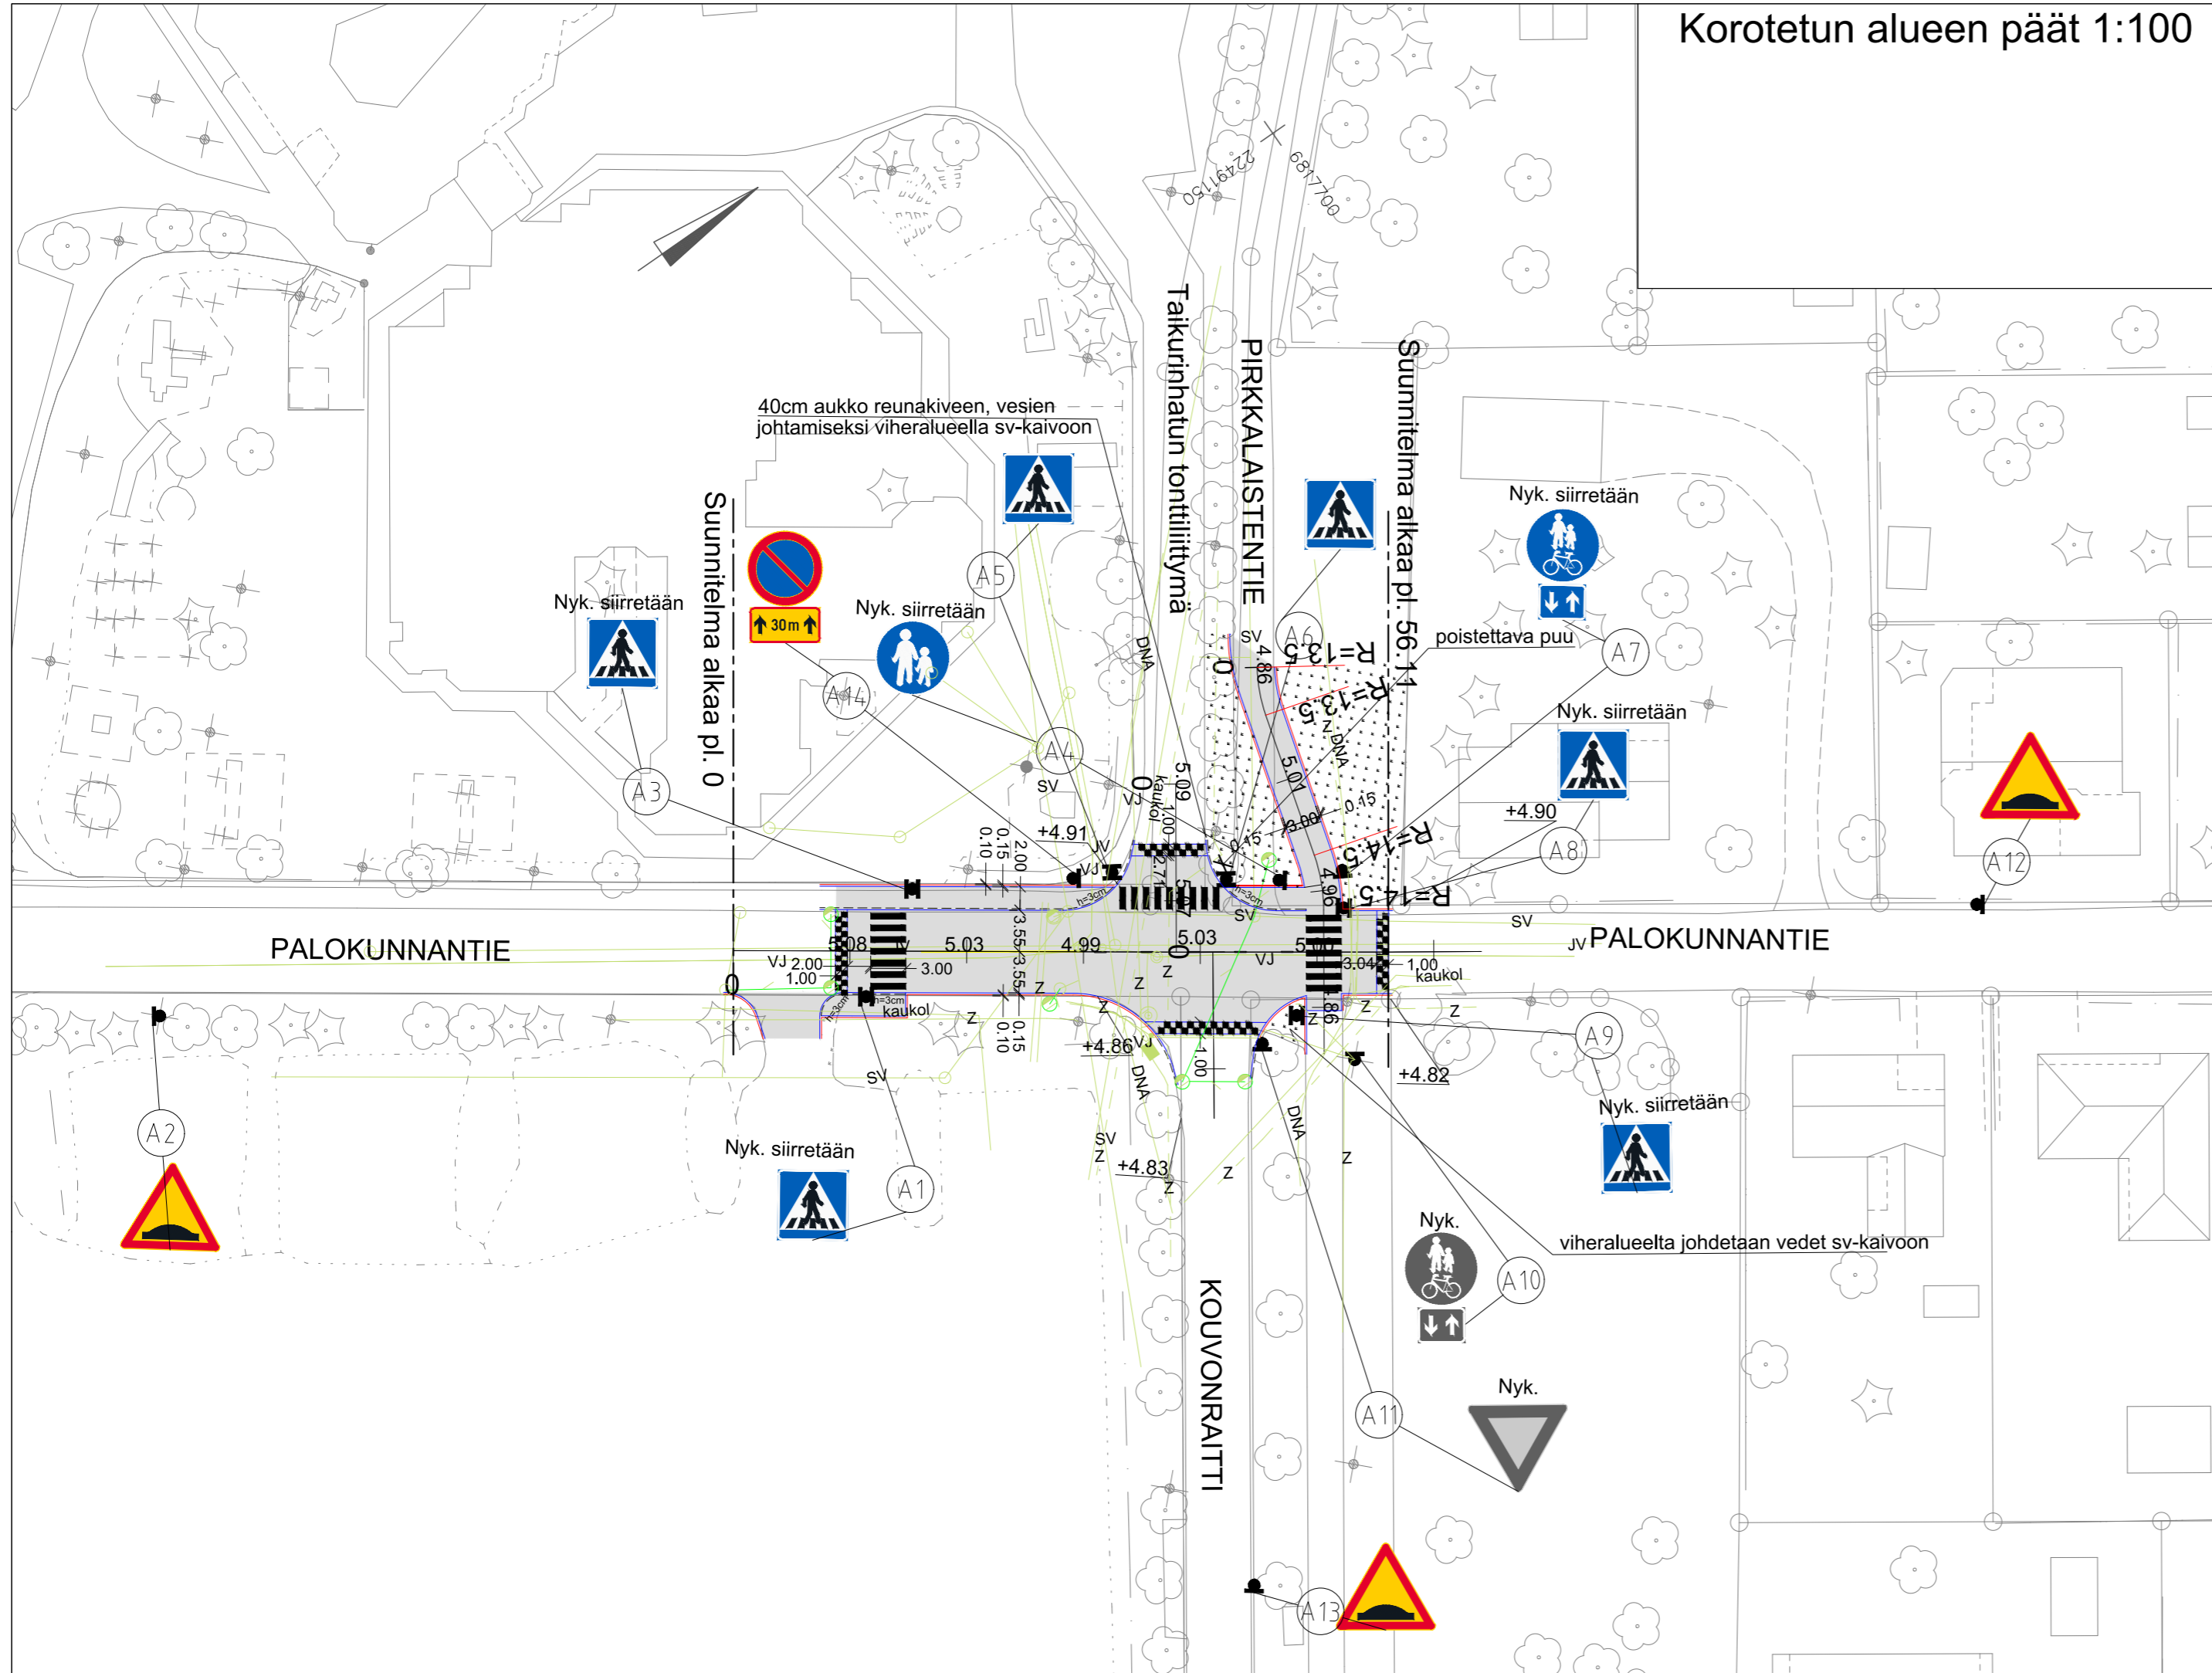

Muutos: Hidasteen viisteen pituus 1m / JV / 15.4.2026

KUIVATUSKARTTA IN/IJ 13 441
 PITUUS-JA TYYPIPOIKKILEIKKAUKSET IN/IJ 13 442, IN/IJ 13 443
 JA IN/IJ 13 444
 TASAUSPIIRUSTUS IN/IJ 13 445
 PAALUTUSMITAT R-asetalla

			TYÖMAAN TYÖNJOHTO ON VELVOLLINEN HANKKIMAAN TIEDOT KAAPELIEN JA JOHTIMIEN SIJAINNISTA
KÄSIT	7.4.2025	Jouni Vuorenmaa	PORIN KAUPUNKI
SUUN	7.4.2025	Jouni Vuorenmaa	TEKNINEN TOIMIALA
TARK	6.2.2026		INFRAYKSIKKÖ / INFRAJOHTAMINEN
TARK	23.2.2026		PALOKUNNANTIEN KOROTETTU RISTEYSALUE
HYV	9.3.2026	SUUNN.PÄÄLL.	VÄLILLÄ PK TAIKURINHATTU - PIRKKALAISTENTIEN KLV
VAHV	27.5.1980	RKL	ASEMAPIIRUSTUS PLV 0-56.46
ETRS-GK22 N2000	KORVAA OSITTAIN 302_1644, 302_1382 302_1538	MITTAKAAVA 1:500, 1:100, 1:5 000	KasLissu PIIR N:O IN / IJ 13 440