
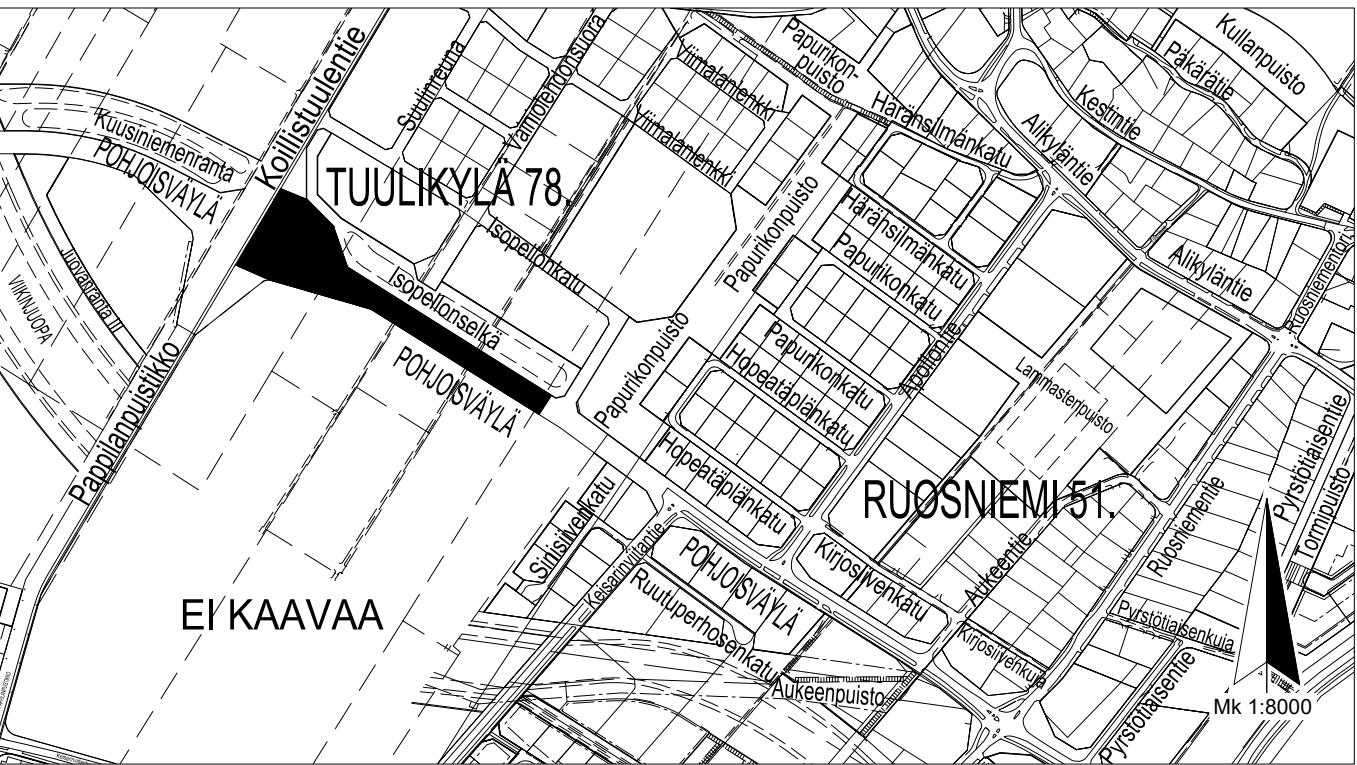


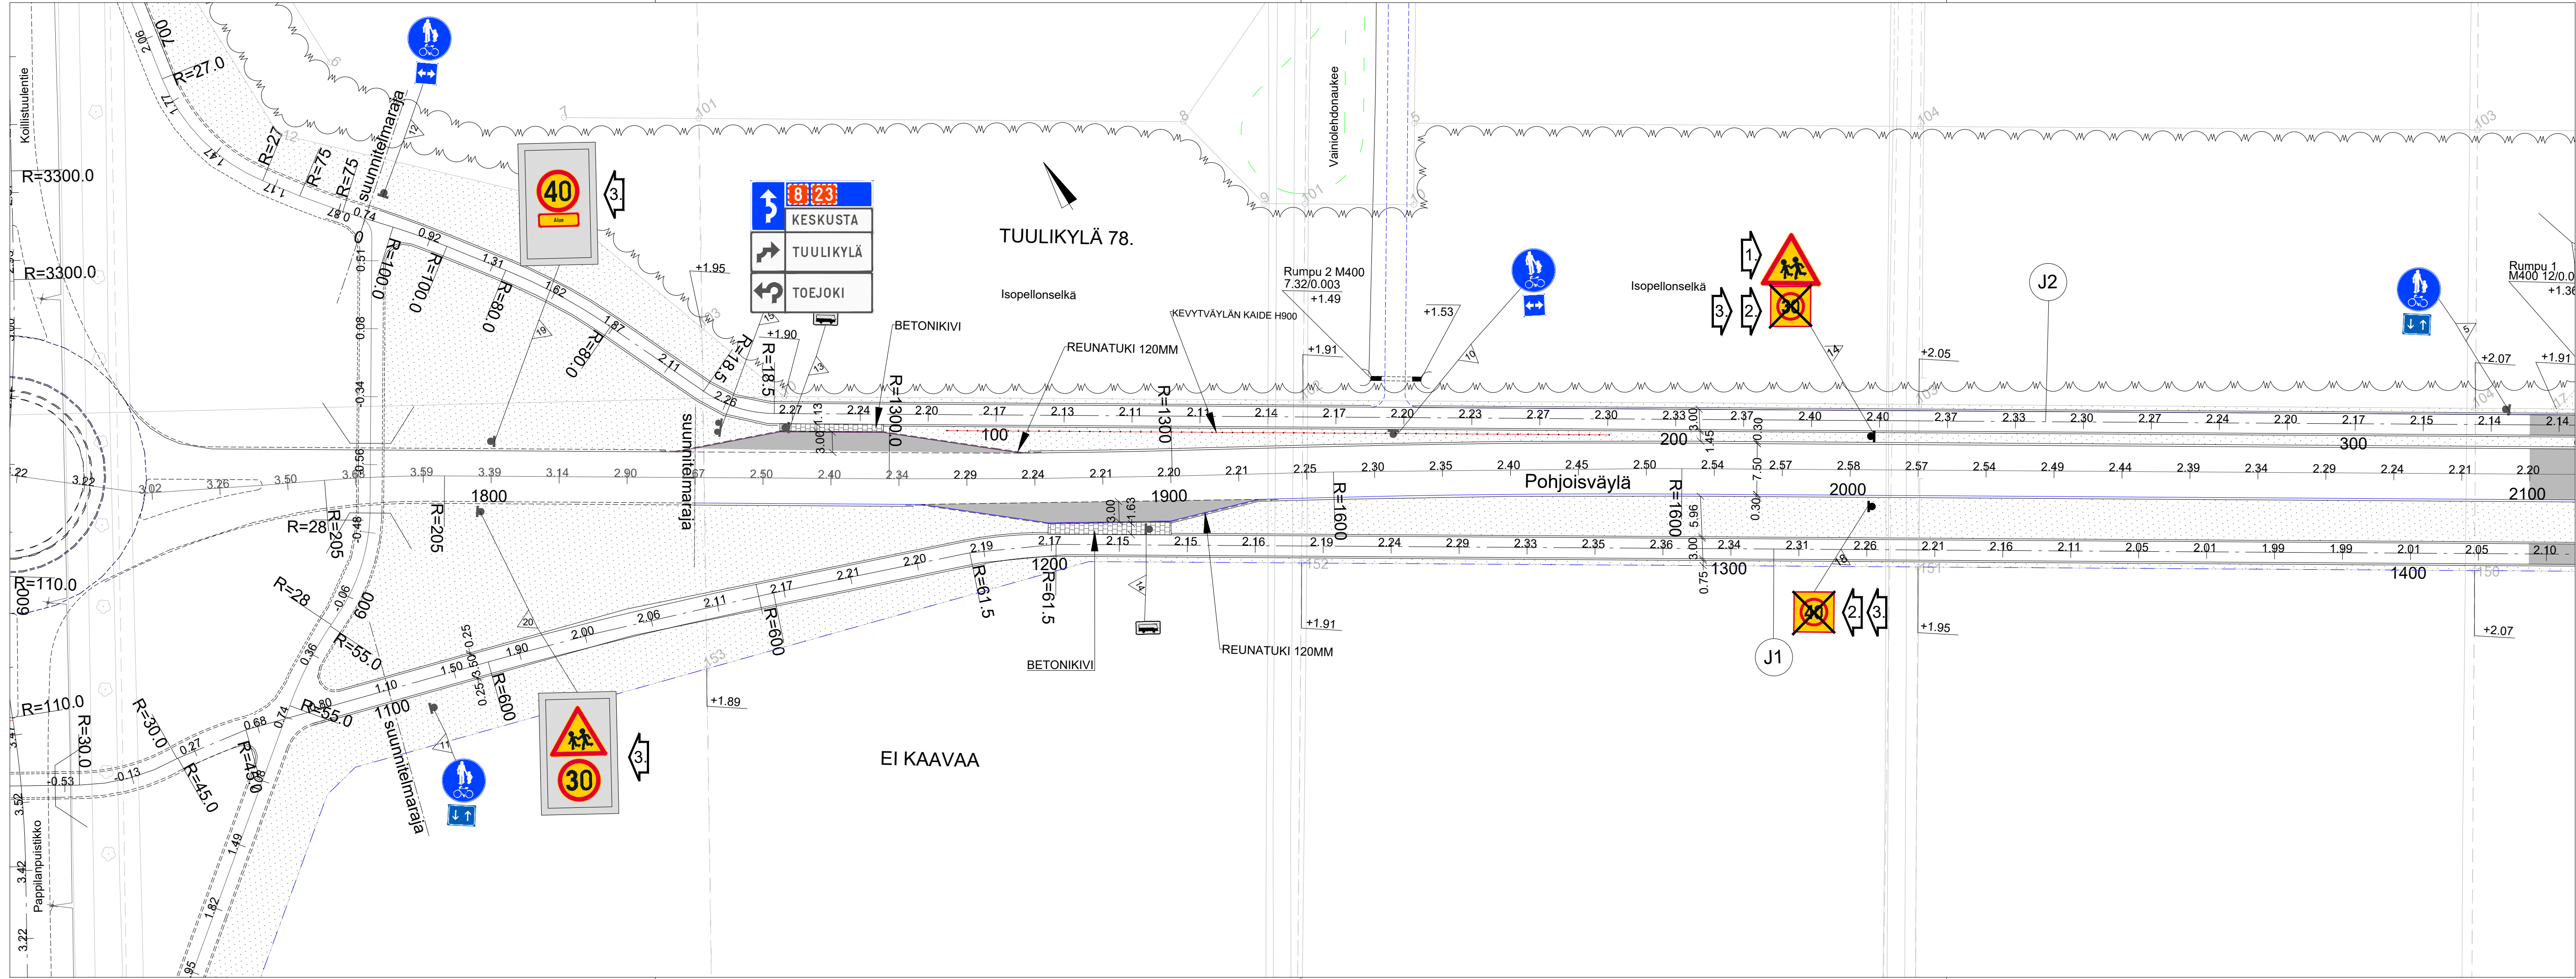

N:o	MUUTOS PVM	KÄSIT	S	T	SELITYS
1.	19.10.2023	MHu			LISÄTTY LAPSISTA VAROITTAVA MERKKI.
2.	29.11.2023	P.K			LISÄTTY ALUERAJOITUSMERKIT 30 KM/H JA 40 KM/H.
3.	28.04.2025	JWi			POISTETTU ALUERAJOITUSMERKIT 30 KM/H JA 40 KM/H. LISÄTTY MUUTTUVA NOPEUSNÄYTÖTAULUT.

HYVÄKSYTTY 6 päivänä huhti kuuta vuonna 2021 Porin kaupunki TEKNINEN LAUTAKUNTA	ASEMAPIIRUSTUS IN/IJ 13 040 VIHERSUUNNITELMAT IN/IJ 13 041, 13 042, 13 043 JA 13 044 KUIVATUSKARTAT IN/IJ 13 045 JA 13 046 PITUUSLEIKKAUS IN/IJ 13 047 TYYPPIPOIKKILEIKKAUKSET IN/IJ 13 048 PITUUS- JA TYYPPIPOIKKILEIKKAUKSET IN/IJ 13 049, 13 050 JA 13 051 PAALUTUSMITAT R-asemalla
---	---

			TYÖMAAN TYÖNJOHTO ON VELVOLLINEN HANKKIMAAN TIEDOT KAAPELIEN JA JOHTIMIEN SIJAINNISTA
KÄSIT	3.3.2021	Jenni Karilainen	PORIN KAUPUNKI
SUUN	3.3.2021		TEKNINEN TOIMIALA
TARK	10.3.2021		INFRA YKSIKKÖ / INFRAJOHTAMINEN
TARK	10.3.2021		POHJOISVÄYLÄ PLV. 1830-2100
HYV			
VAHV	6.4.2021	TELA	ASEMAPIIRUSTUS
ETRS-GK22 N2000			MITTAKAAVA 1:500, 1:8000
			PIIR N:O IN / IJ 13 039