

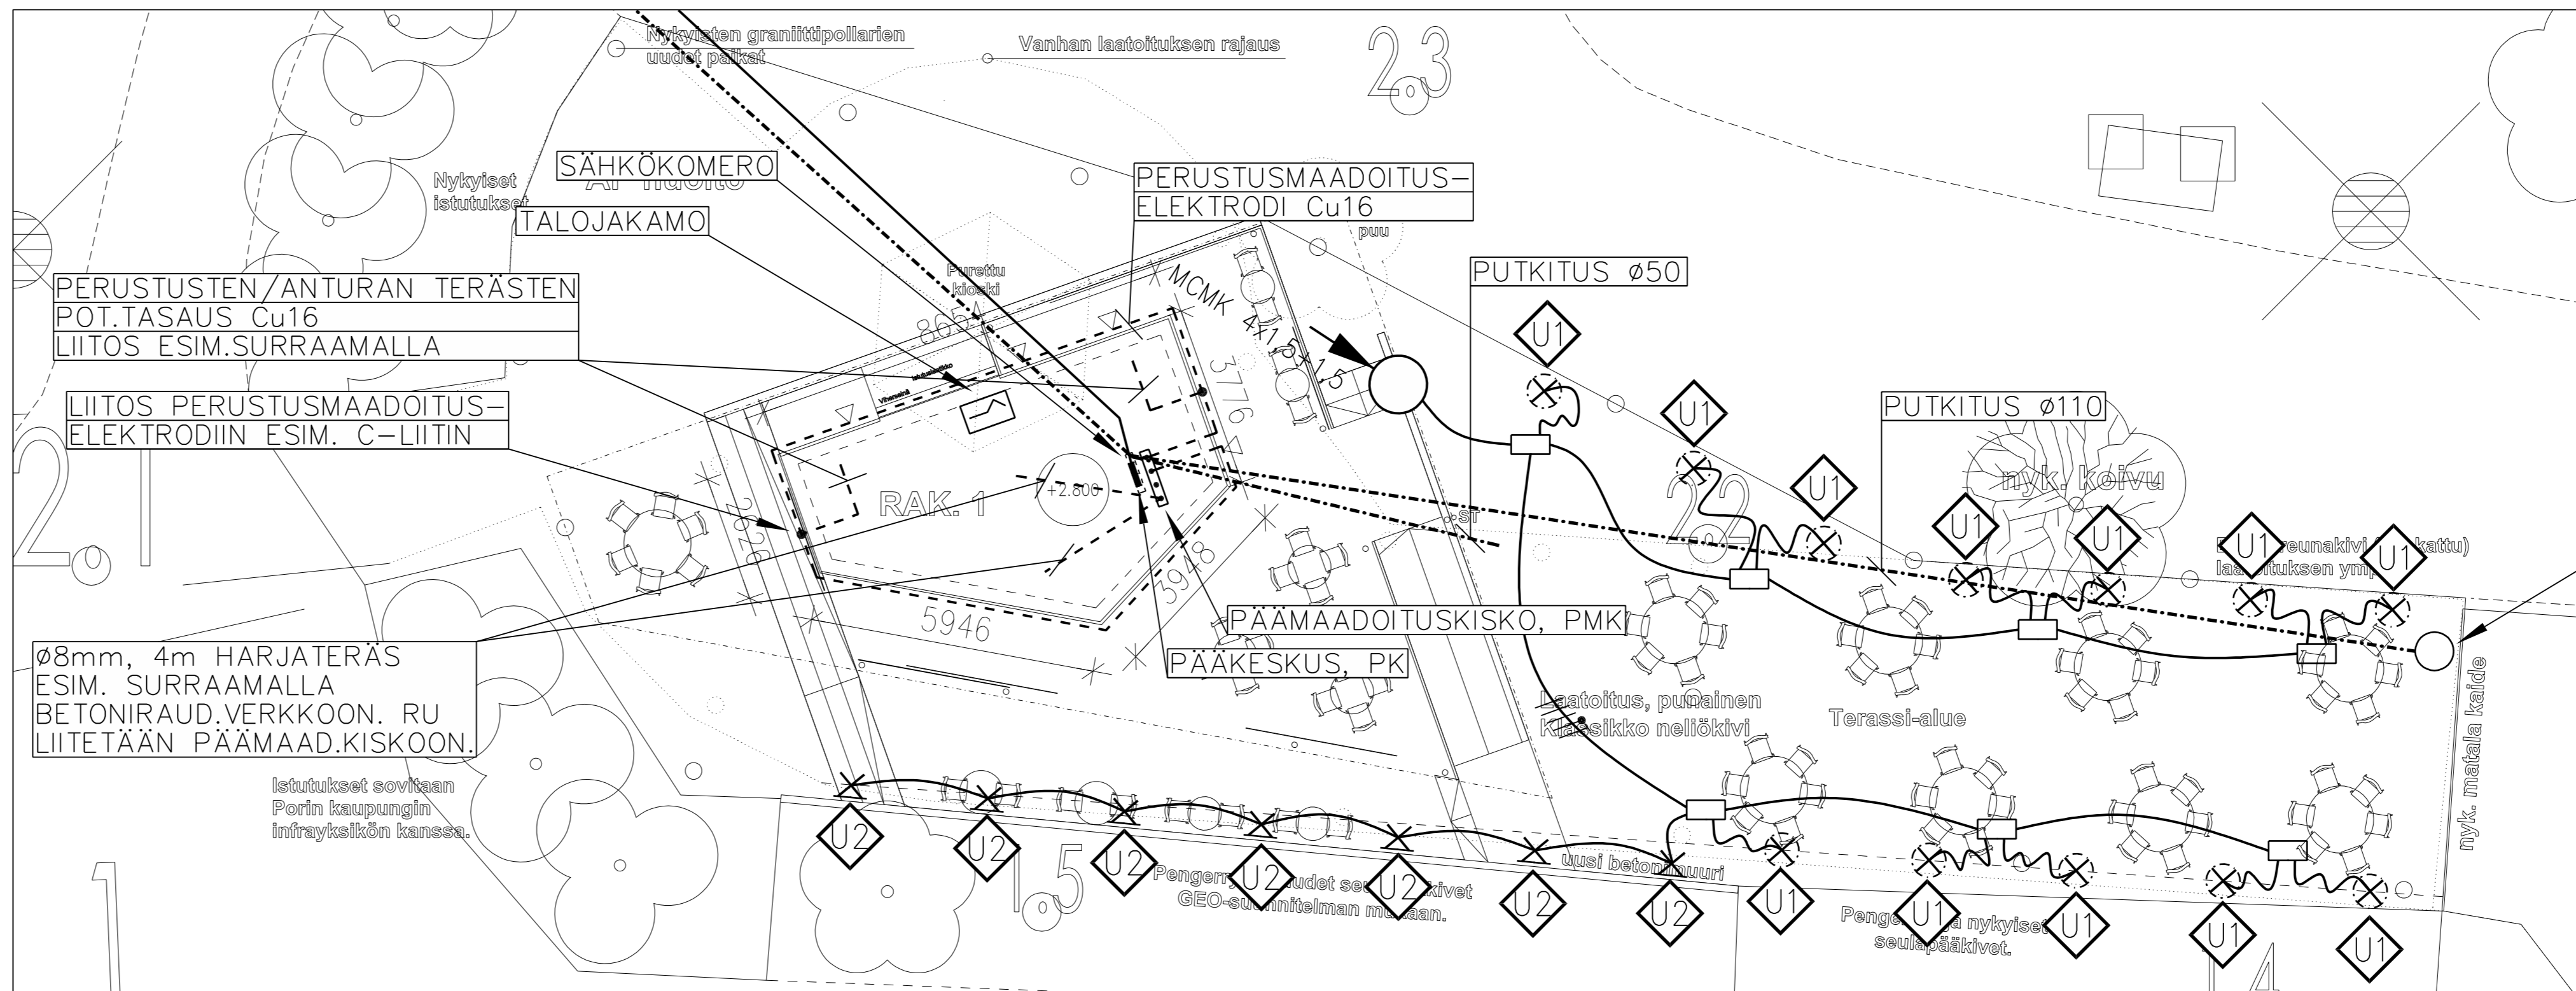


1:100

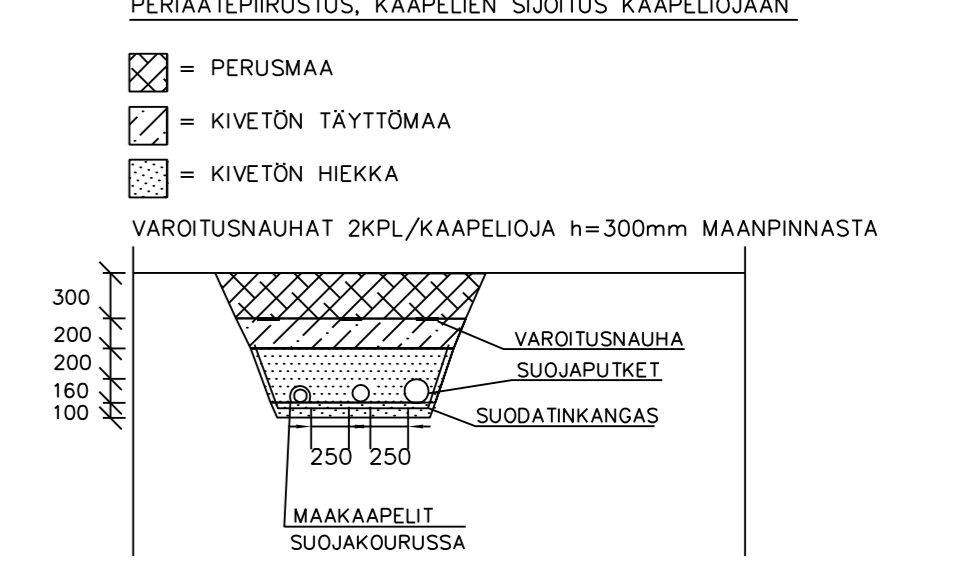


PERIAATEPIIRUSTUS, PERUSTUSMAADOITUSELEKTRODI
SUIJINTI BETONISSA TAI ANTURAN ALLA MAAHAN UPODUTUNA, MRU

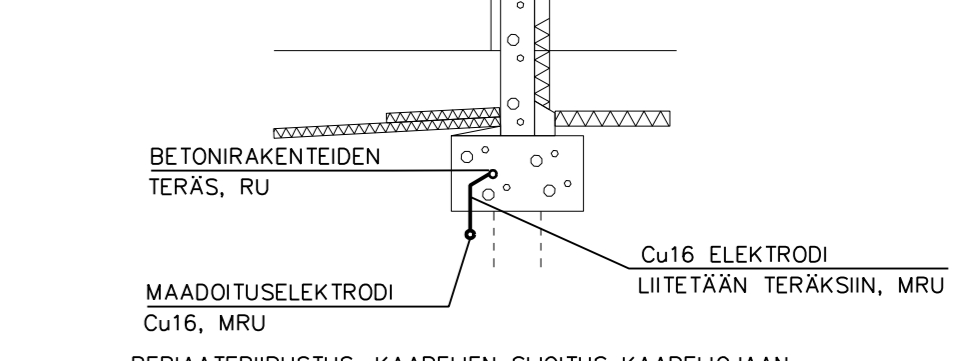

- PERIAATEPIIRUSTUS, KAAPELIEN SUIJITUS KAAPELJOJAN
- PERUSMAA
- KIVETÖN TÄYTTÖMÄÄ
- KIVETÖN HIEKKÄ
- VAROITUSNAUHAT 2KPL/KAAPELJOJA h=300mm MAANPINNASTA
- LIITTYMIS-, MA- JA ALUEKAAPELONNIT SÄHKÖURAKASSA.
- KAAPELIEN/PUTKIEN VÄLINEN VAPAA ETÄISYYS KAAPELJOJASSA TAI MAASSA VÄHINTÄÄN 0,25m.
- SUOJAPUTKIEN, SUOJAKOURUJEN JA VAROITUSNAUHOJEN HANKINTA MAANRAKENNUSURAKASSA.
- KAAPELKAIVOJEN HANKINTA JA ASENNUS MAANRAKENNUSURAKASSA.
- SUODATINKANGAAN HANKINTA, KAAPELJOJEN KÄYVUJÄ TÄYTTÖ SEKÄ SUOJAPUTKIEN, VAROITUSNAUHOJEN JA SUODATINKANGAAN ASENNUS MAANRAKENNUSURAKASSA.
- KAIKKIIN SUOJAPUTKIIN 2KPL VAHVUJIA VETOLANKOJA, MRU.
- SÄHKÖKAAPELIEN SUOJAPUTKITUKSET TOTEUTETAAN SFS-EN 61386-24 STANDARDIN LUJUUUSLUOKAN N750 (SN16) MUKAISILLA SUOJAPUTKILLA.
- PUTKITUKSISSA KÄYTTÄÄN VALMISTAJAN PUTKITYYPPIN SOPIVIA VALMITA KAARIA, JATKOS- JA MUITA OSIA.
- TYÖJÄT MAAHAN PÄTTÄVÄT KAAPELISUOJAPUTKET TULPATAAN.
- SUOJAPUTKET ESIM. PIPELIFE VIPER3 5N16/A
- KAIKKI MAAKAAPELONNIT ASENNETAAN Ø110 SUOJAPUTKIIN, ELLEI TOISIN OLE ERIKSEEN MAINNITU.
- ASFALTTIEN AVAUKSET JA UUDELLEEN ASFALTOINTI MAANRAKENNUSURAKASSA.
- JAKORASIA BEGA 70730, ASENNUS MAAHAN KIVETYKSEN ALLE
- BEGA BB 673 K3, UPPO-ASENNUS KIVETYKSEN
- BEGA 33 018 K3, UPPO-ASENNUS MUURIIN

VAIN MAANRAKENNUSTÖITÄ VARTEN!

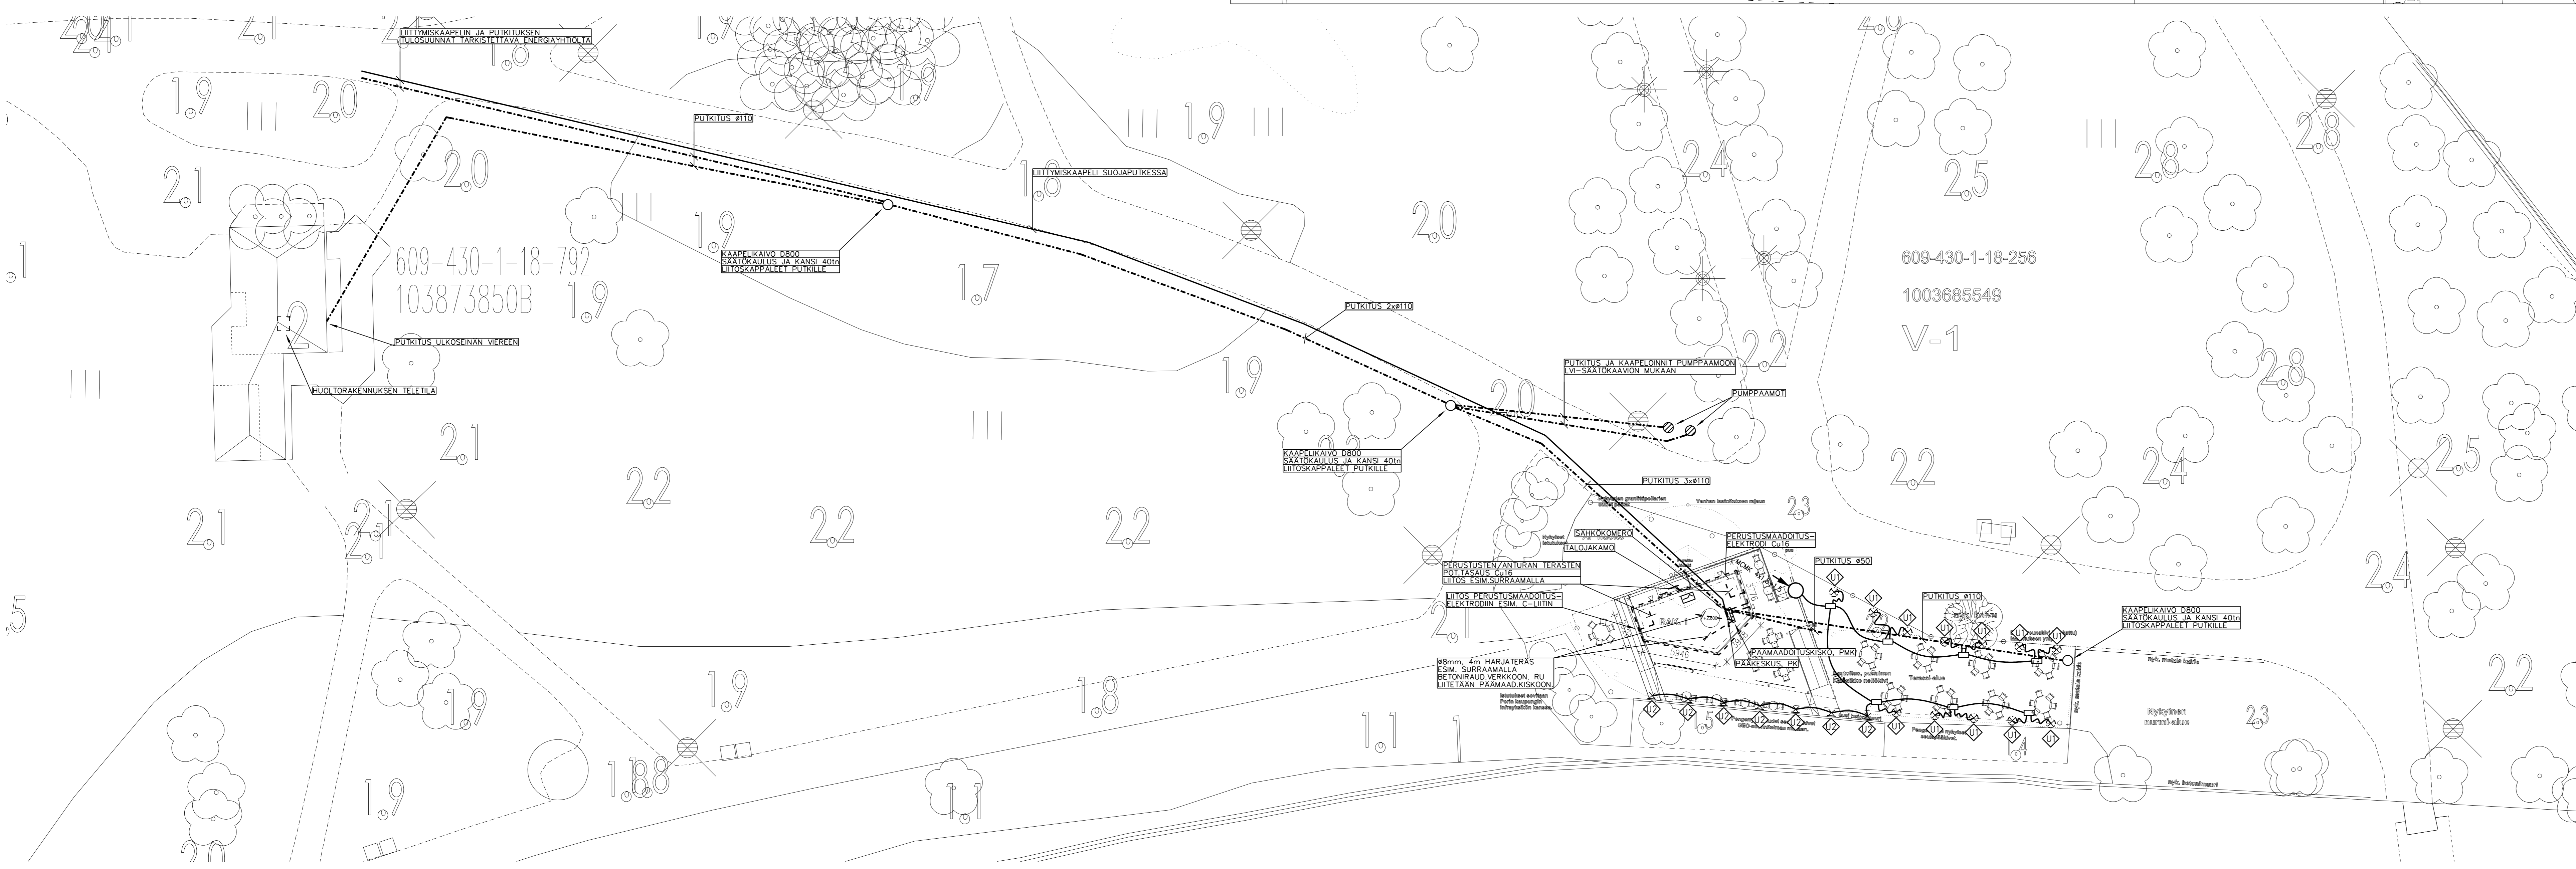

TUNN.	LUKUM.	MUUTOS	NIMM.	PVM			
K.O.SA/KYLÄ	4.30	KORTTI/TILA	1	TONTTI	18	RN:O	
UUDISRAKENNUS		SÄHKÖPIIRUSTUS				MK: 1:200	
KIRJURIN KIOSKI		ASEMPIIRUSTUS		MAANRAKENNUSTÖITÄ		VARTEN	
KONIKKOPOLKU 2		TYÖN N:O		1161046		MUUTOS	
28100 PORI		PIIRUSTUKSEN N:O		SÄH H1 01 MRU			
PIIRT. PVM 30.11.2022		SUUNN. KKKU TARK.		Etteplan			