




ML_Kiertotila

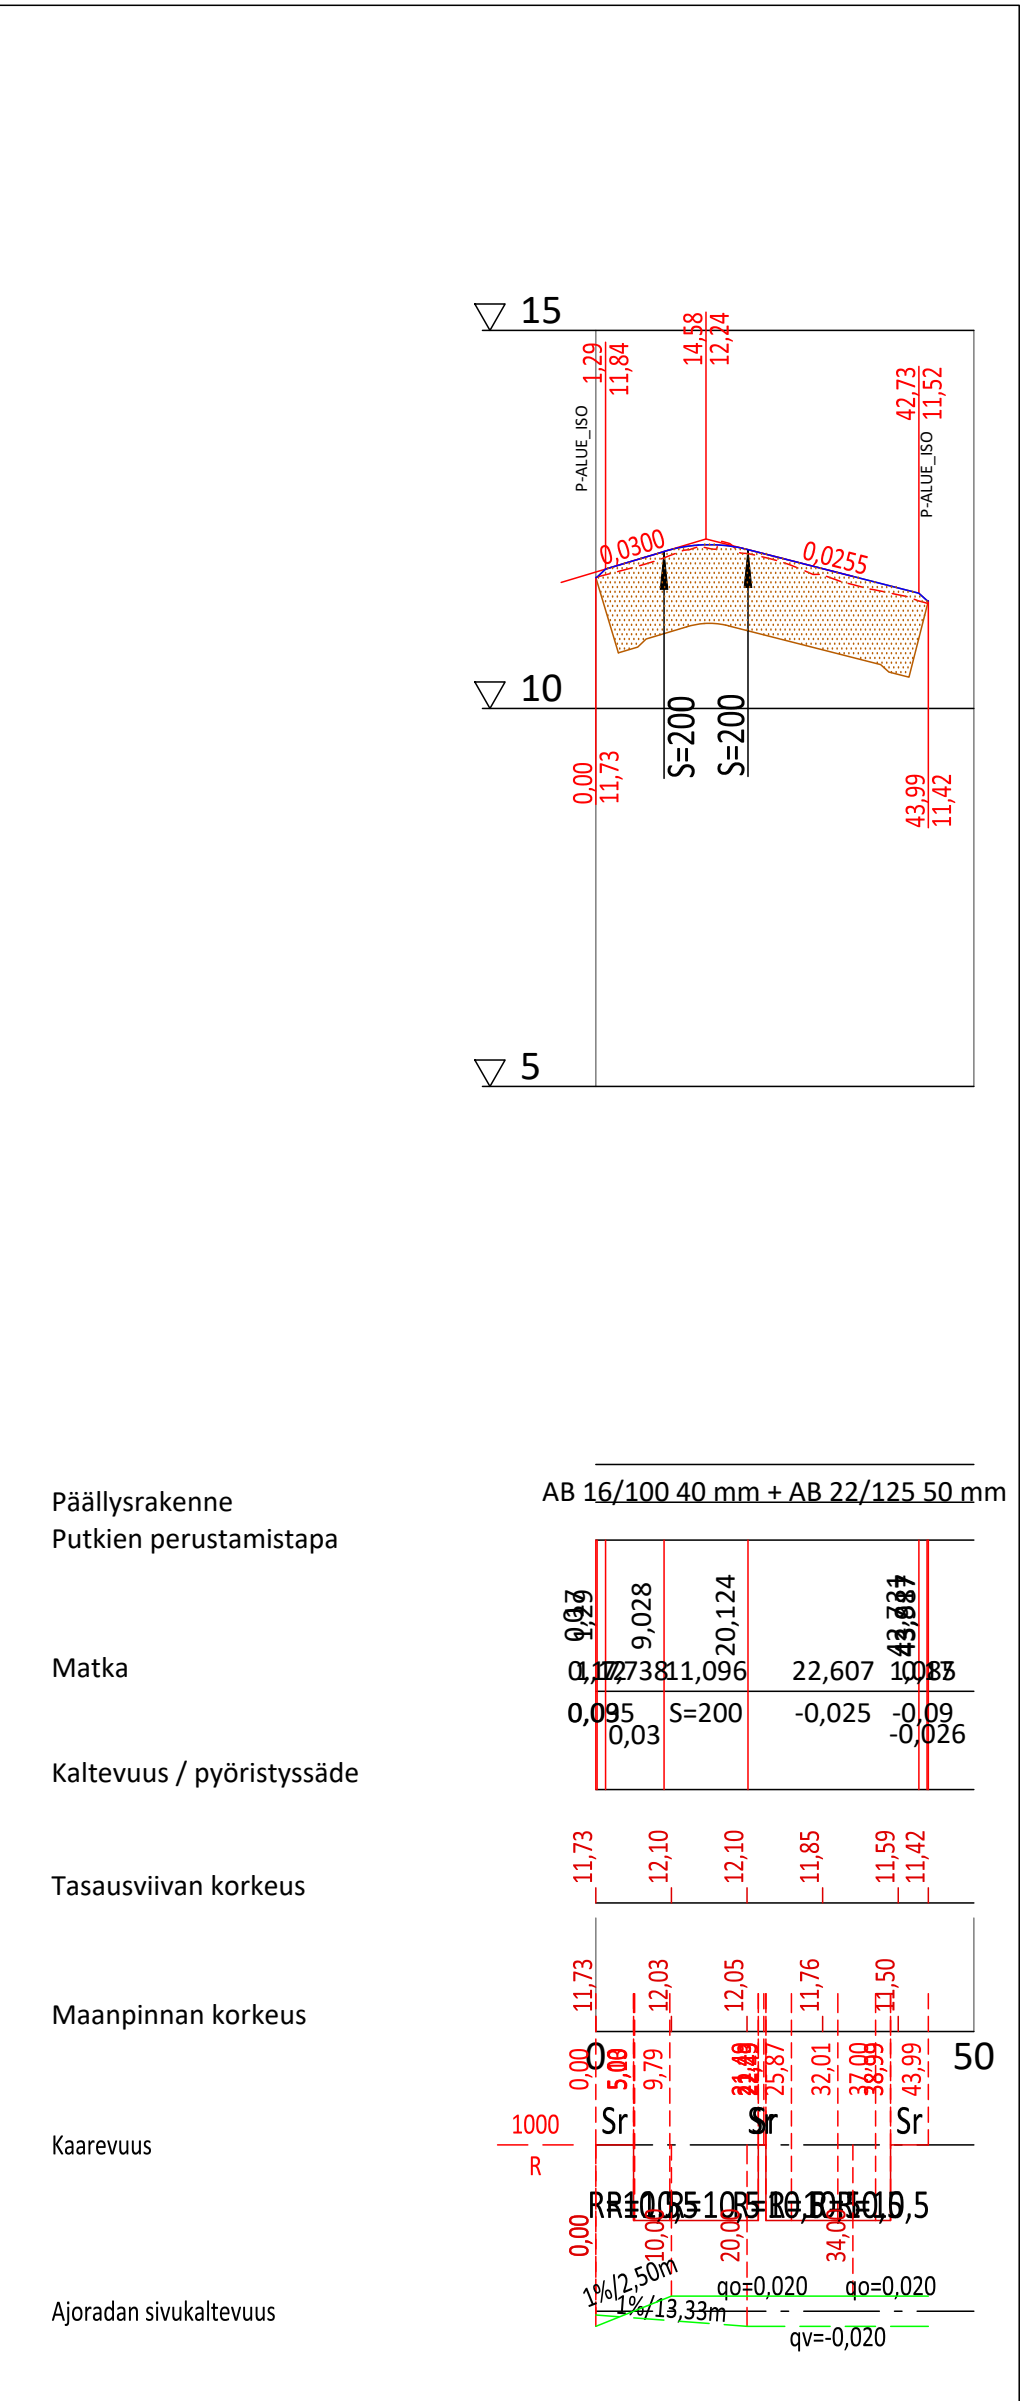






ML_Metsämiehenkatu

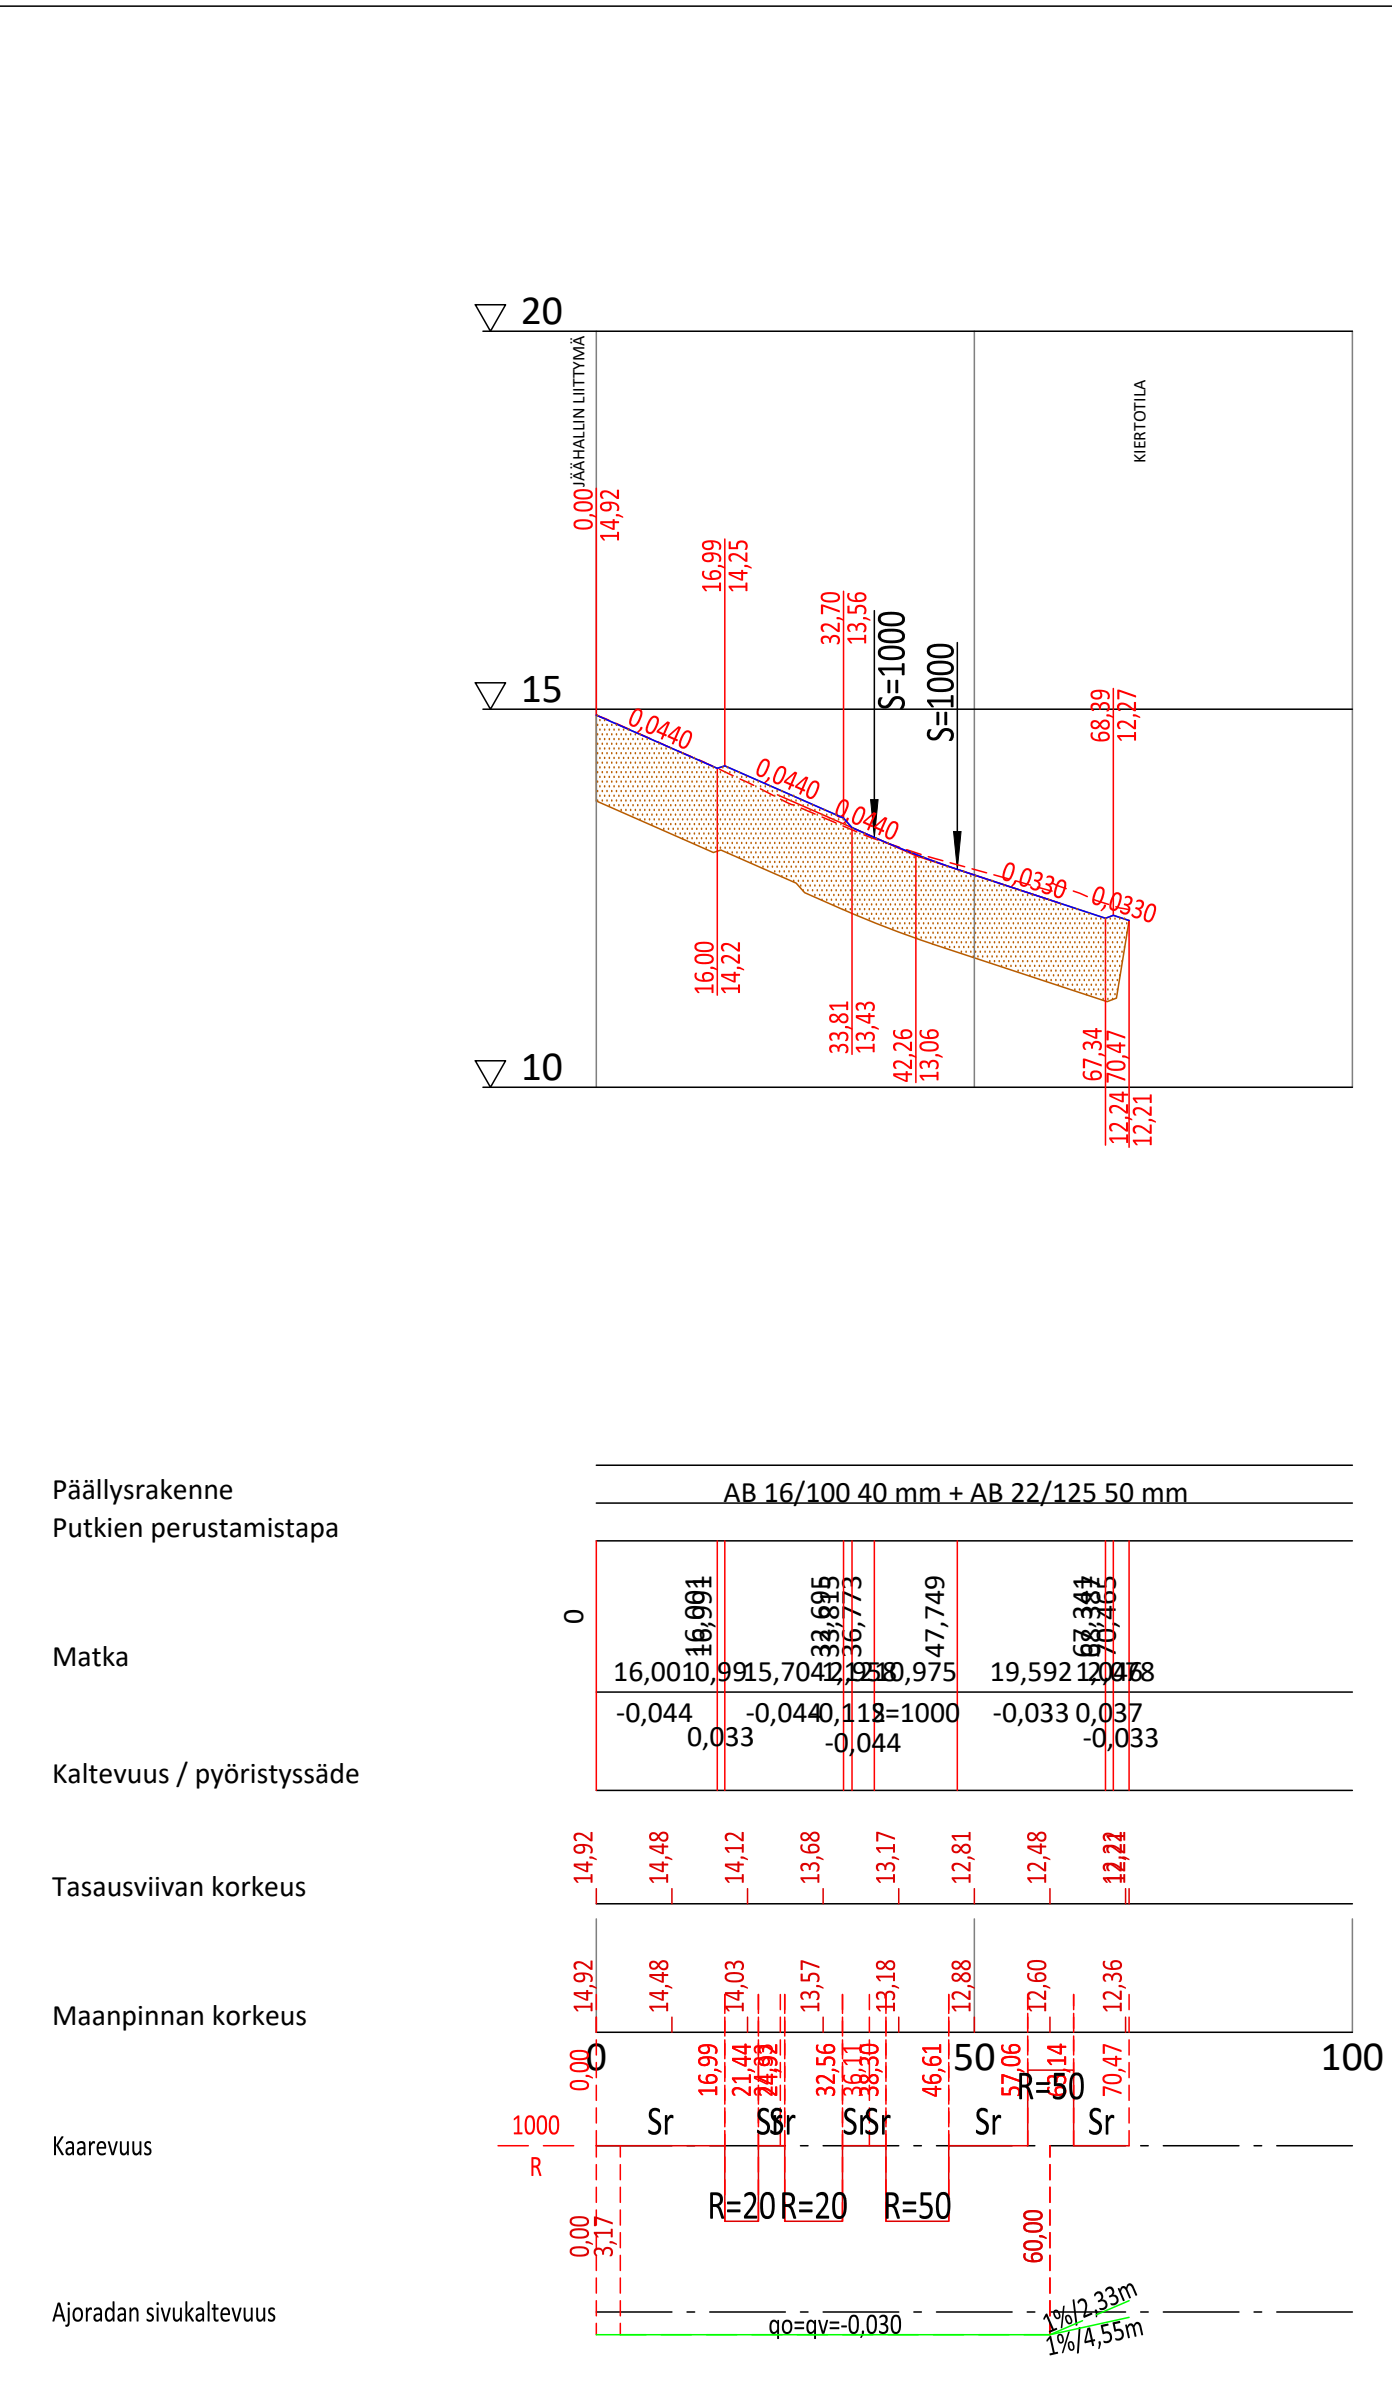

ML_Aukio

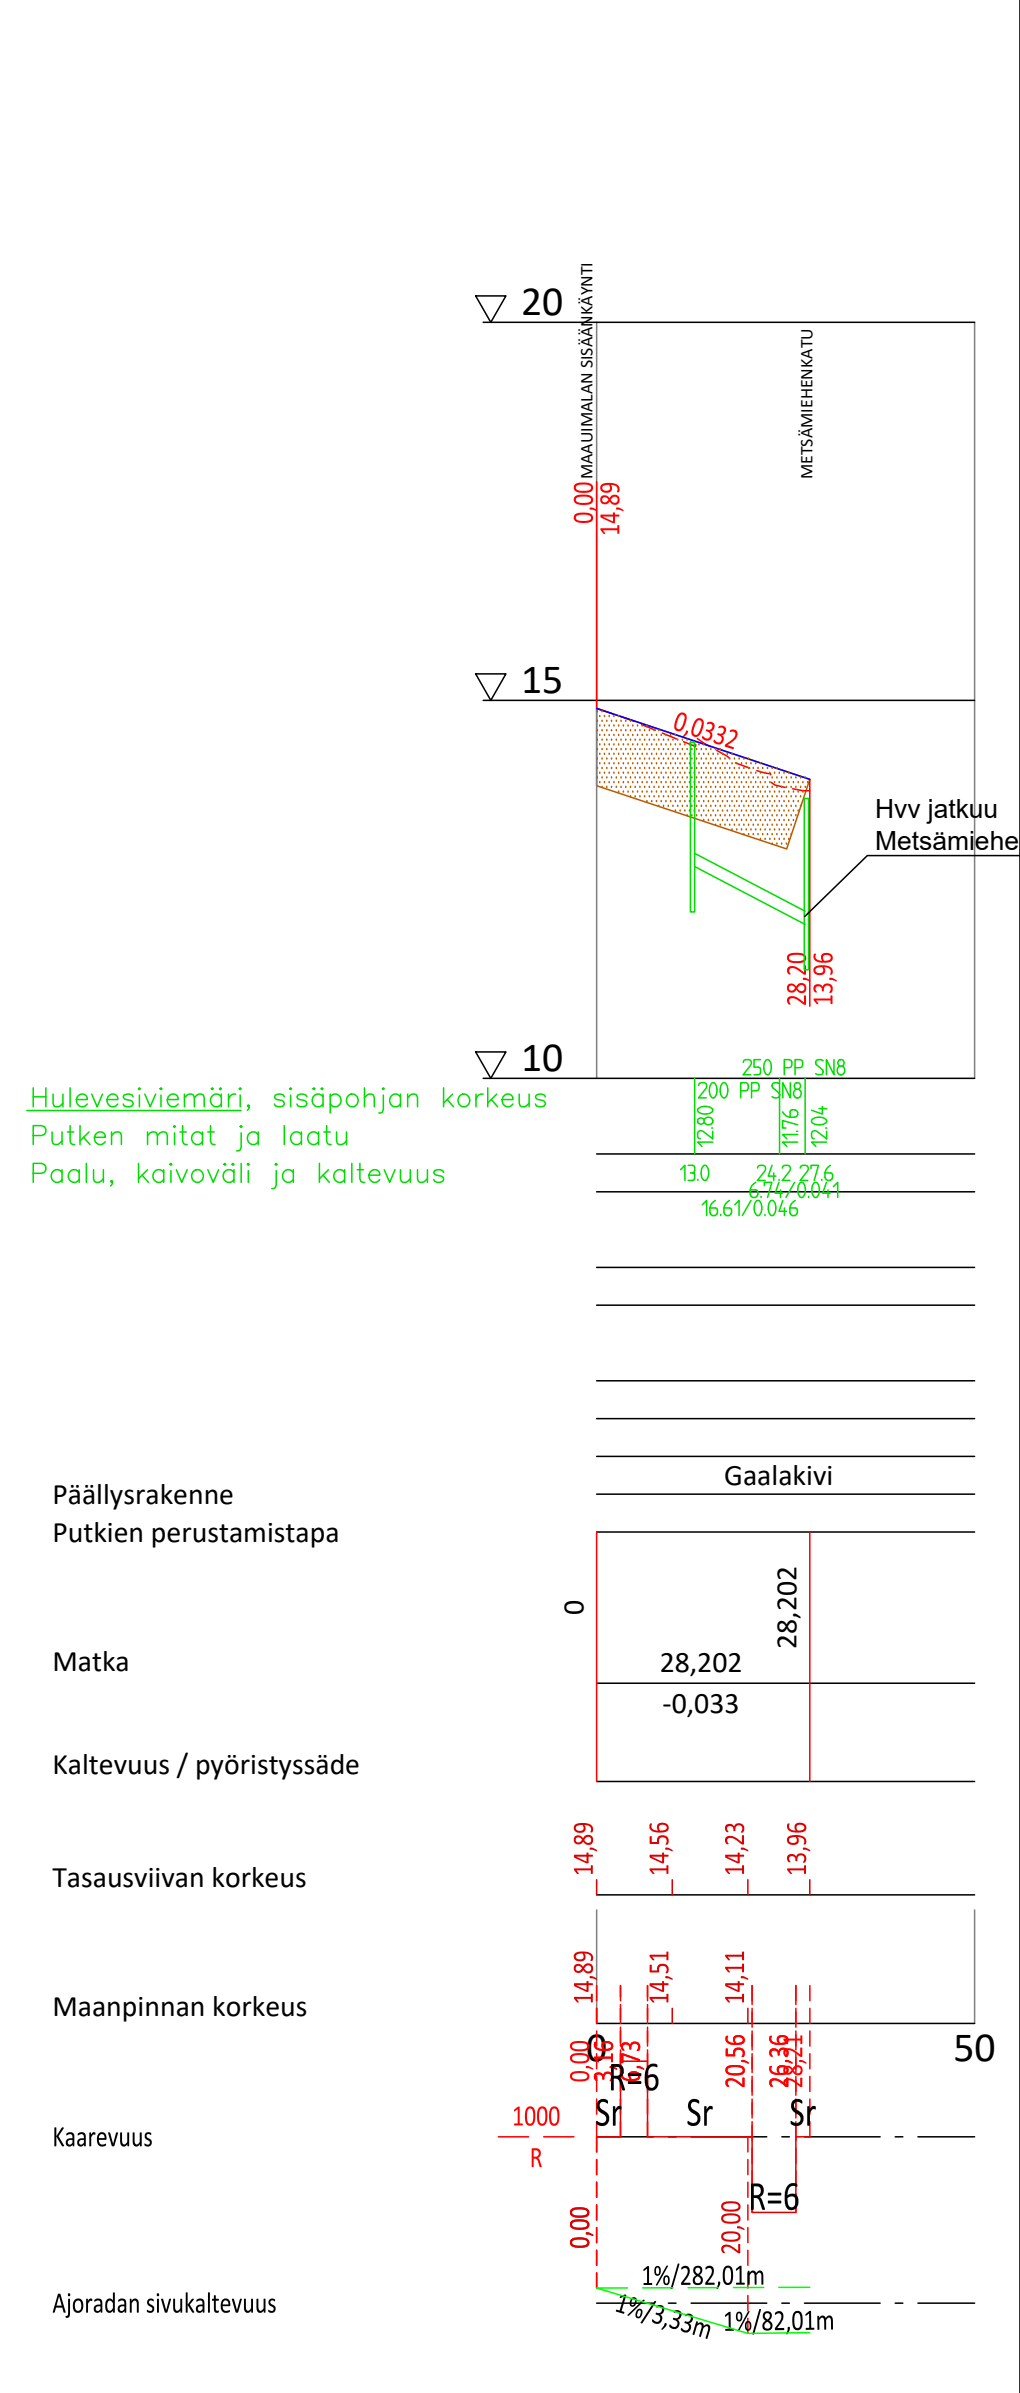

ML_KUNTOLENKKI

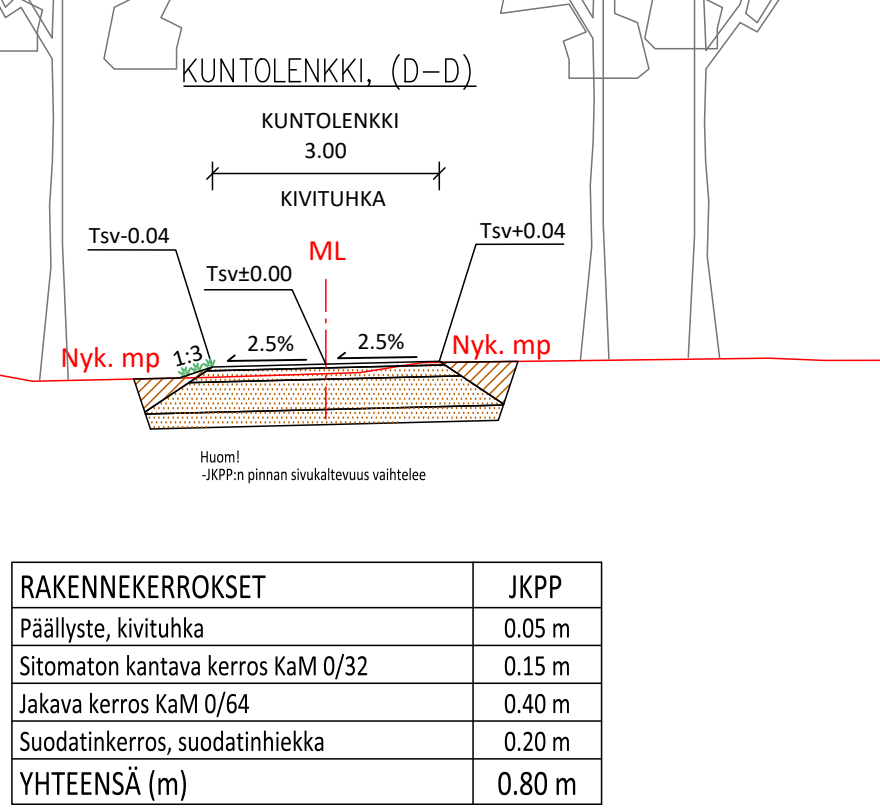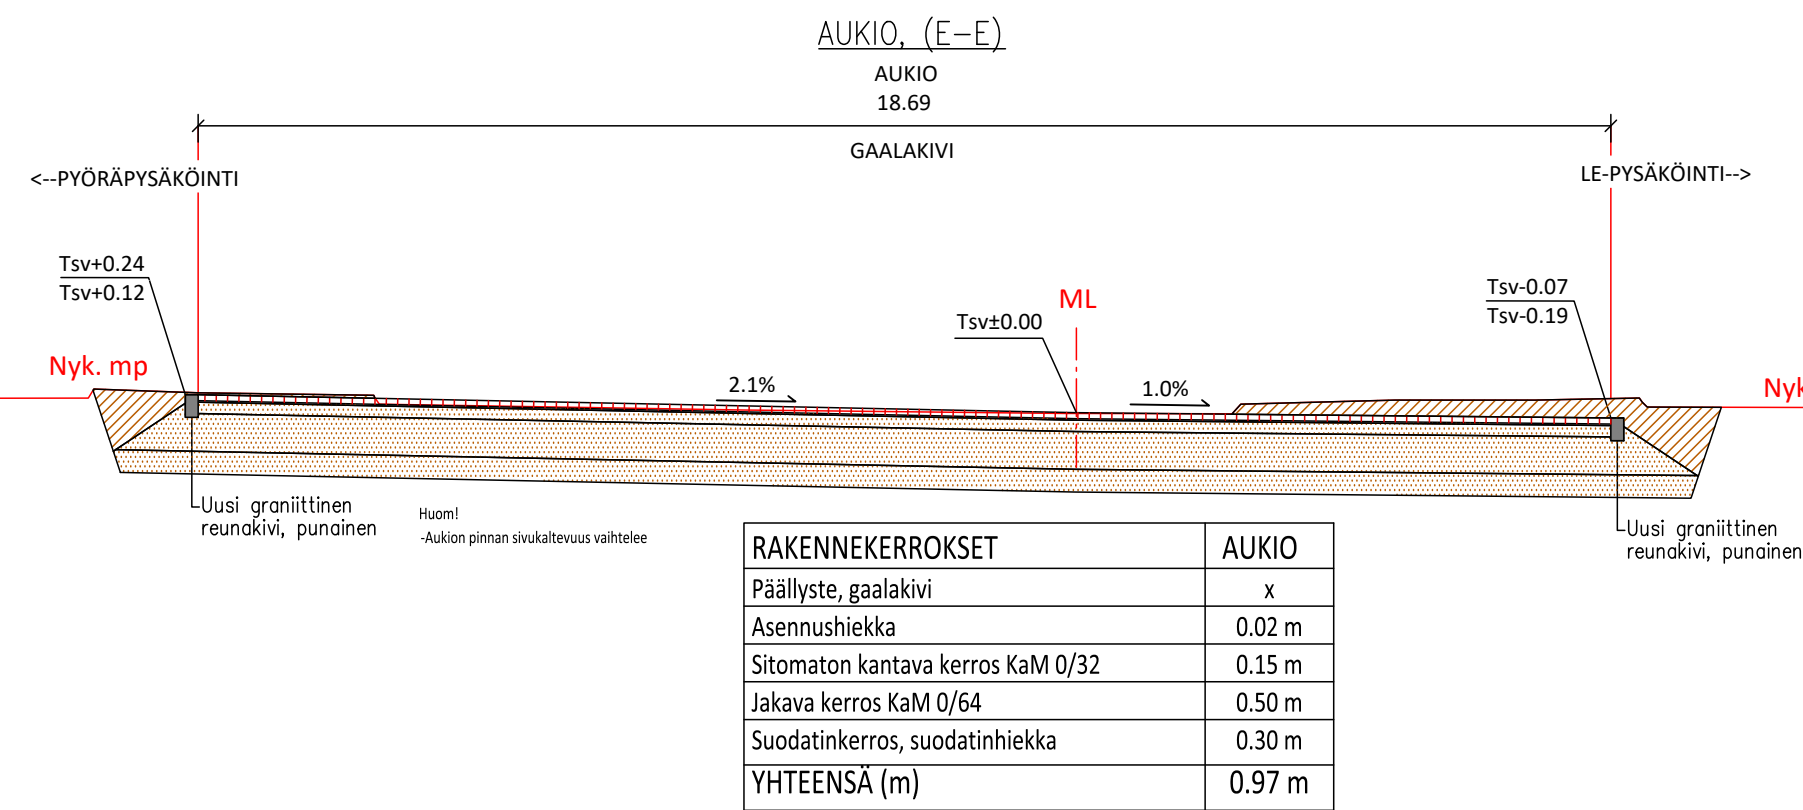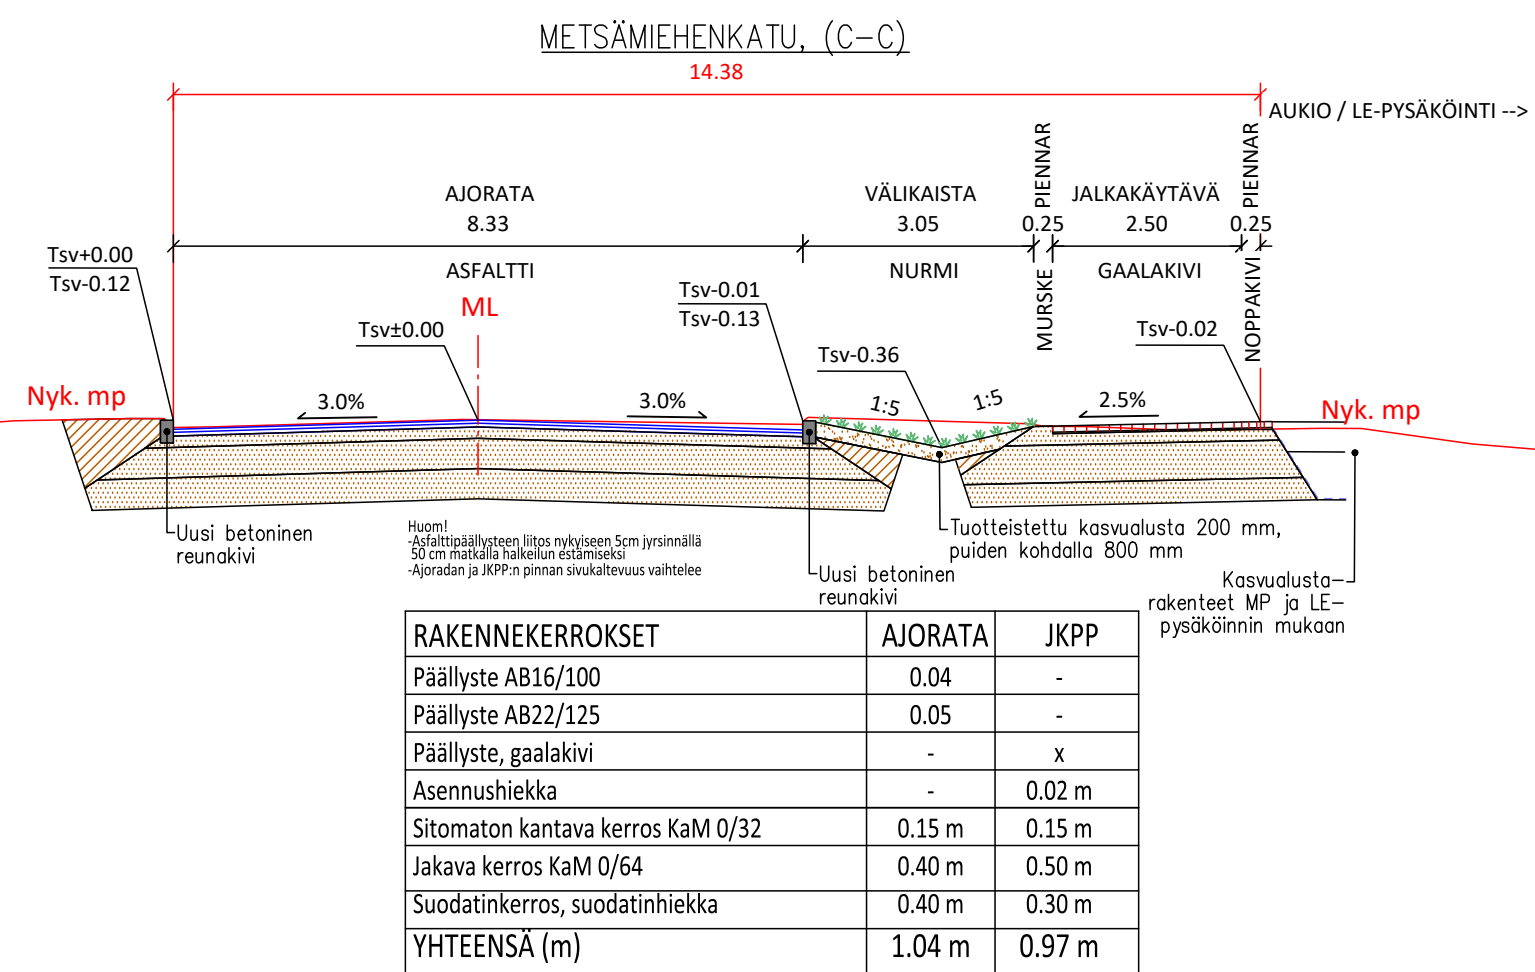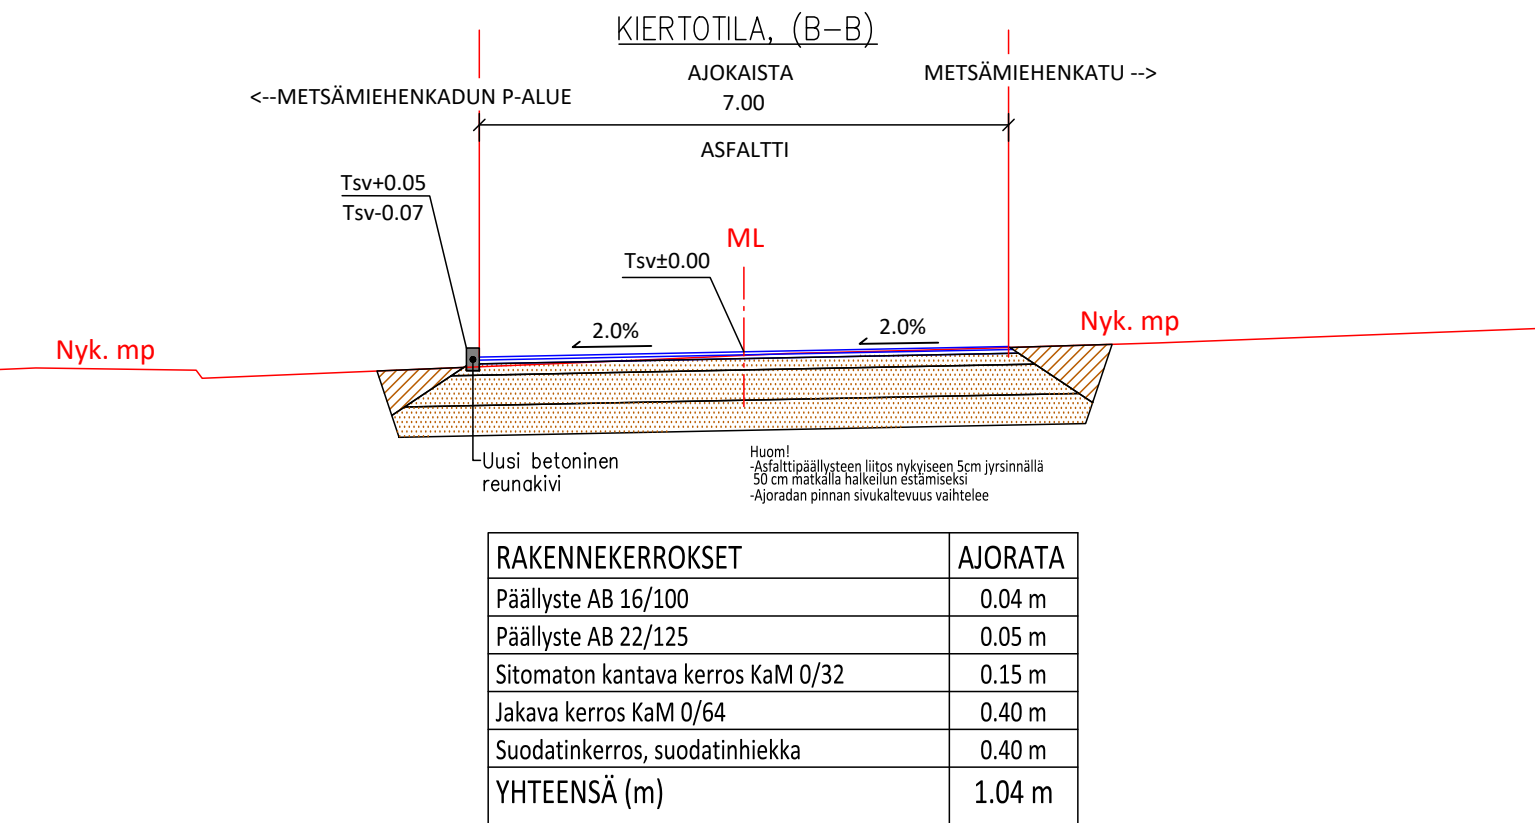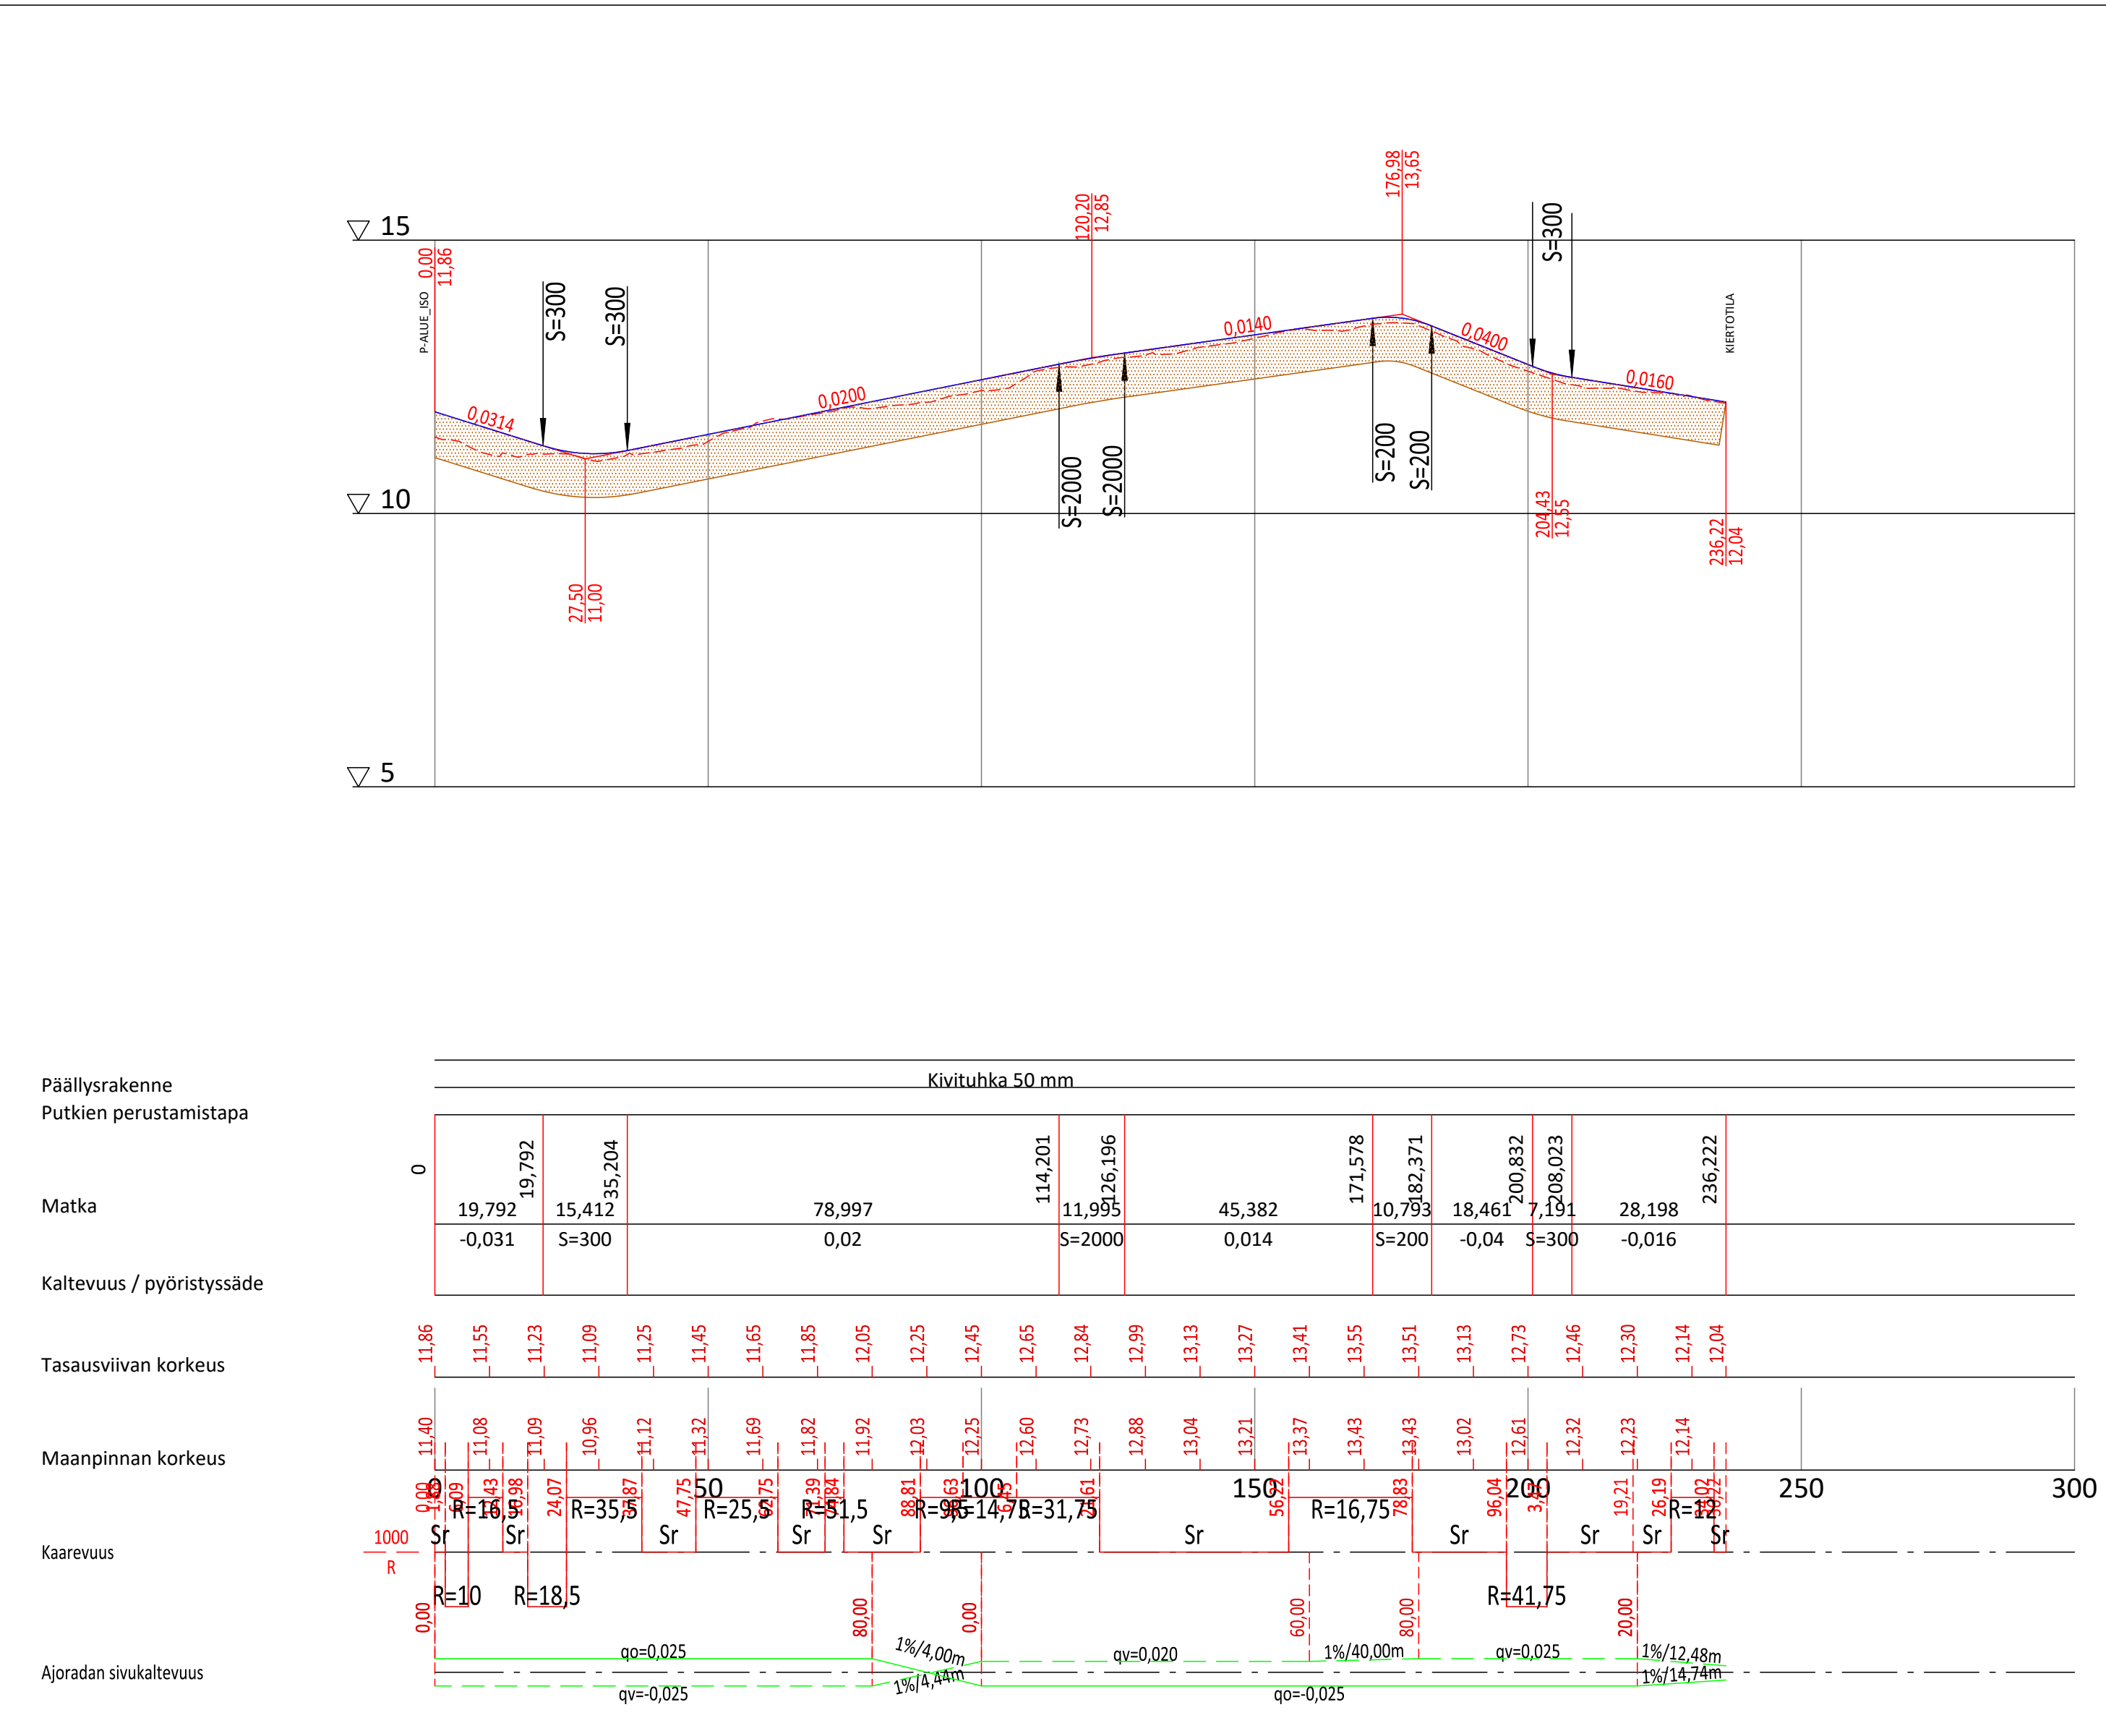

Littyvät piirustukset:
INU 13 451-1
INU 13 451-2
INU 13 451-3
INU 13 451-4
INU 13 451-5
INU 13 451-6
INU 13 451-7
INU 13 451-8
INU 13 451-9
INU 13 451-10
INU 13 451-16
INU 13 451-17
INU 13 451-N

HYVÄKSYTTY
... päivänä ... kuuta
vuonna ...
Pori kaupunki
TEKNINEN LAUTAKUNTA

Tässä suunnitelmassa on käytetty ETRS-GK22/N2000-taso- ja korkeuskoordinaatistoa					
Pori				1:100	
Väylät ja Aukio					
Kuvitus: (osittain, alkuperä)		Tuomas Hiltunen			
