


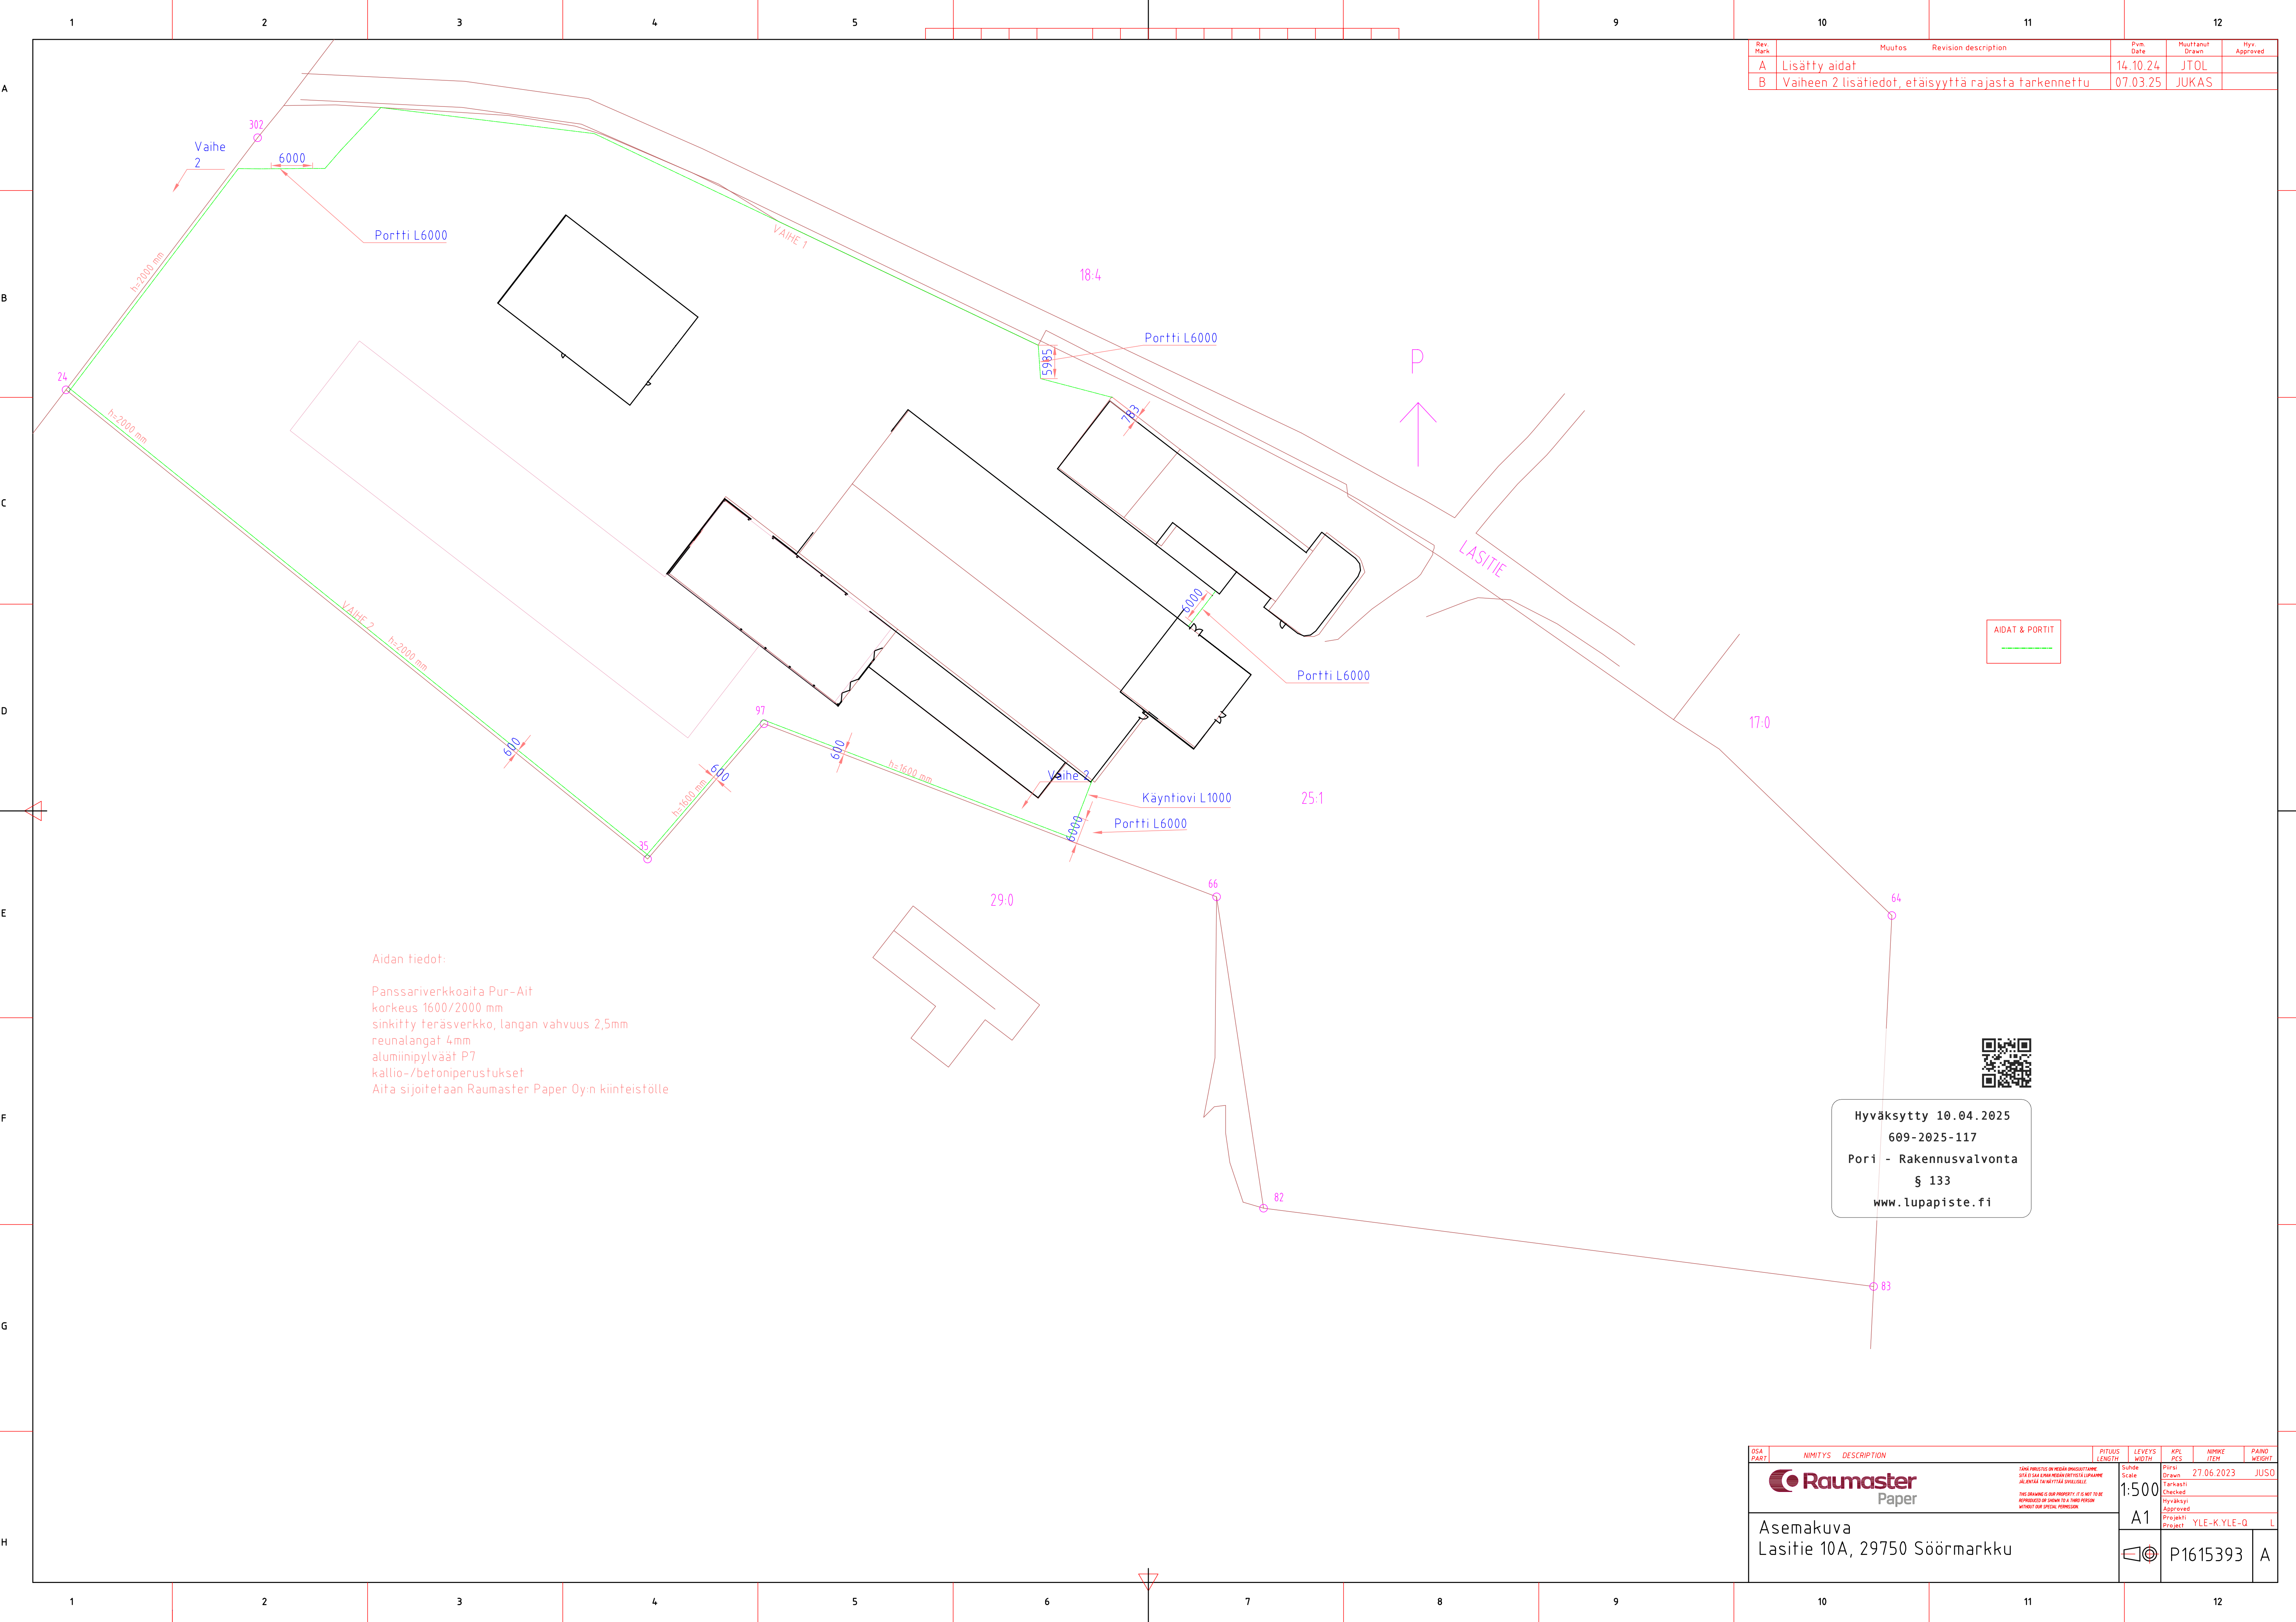

Aidan tiedot:
Panssariverkkoaita Pur-Ait
korkeus 1600/2000 mm
sinkitty teräsverkko, langan vahvuus 2,5mm
reunalangat 4mm
alumiinipylväät P7
kallio-/betoniperustukset
Aita sijoitetaan Raumaster Paper Oy:n kiinteistölle

Rev. Mark	Muutos	Revision description	Rev. Date	Muuttanut Drawn	Hyv. Approved
A	Lisätty aidat		14.10.24	JTOL	
B	Vaiheen 2 lisätiedot, etäisyyttä rajasta tarkennettu		07.03.25	JUKAS	

AIDAT & PORTIT



Hyväksytty 10.04.2025
609-2025-117
Pori - Rakennusvalvonta
§ 133
www.lupapiste.fi

OSA PART	NIMITYS DESCRIPTION	PITUUS LENGTH	LEVEYS WIDTH	KPL PCS	NIMIKE ITEM	PAINO WEIGHT
Raumaster Paper		TÄMÄ PIIRUSTUS ON MEIDÄN OMISTUSTAMME. SITÄ EI SAA KÄYTTÄ MIEHÄN OIKEUTENA LUPAAMME ALUKSIA TAI MUUTTAA OIKELLISILLE. THIS DRAWING IS OUR PROPERTY. IT IS NOT TO BE REPRODUCED OR USED FOR ANY PURPOSE WITHOUT OUR SPECIAL PERMISSION.				
Asemakuva Lasitie 10A, 29750 Söörmarkku		1:500	A1	27.06.2023	JUSO	
				Projekti YLE-K YLE-Q	L	
				P1615393	A	