


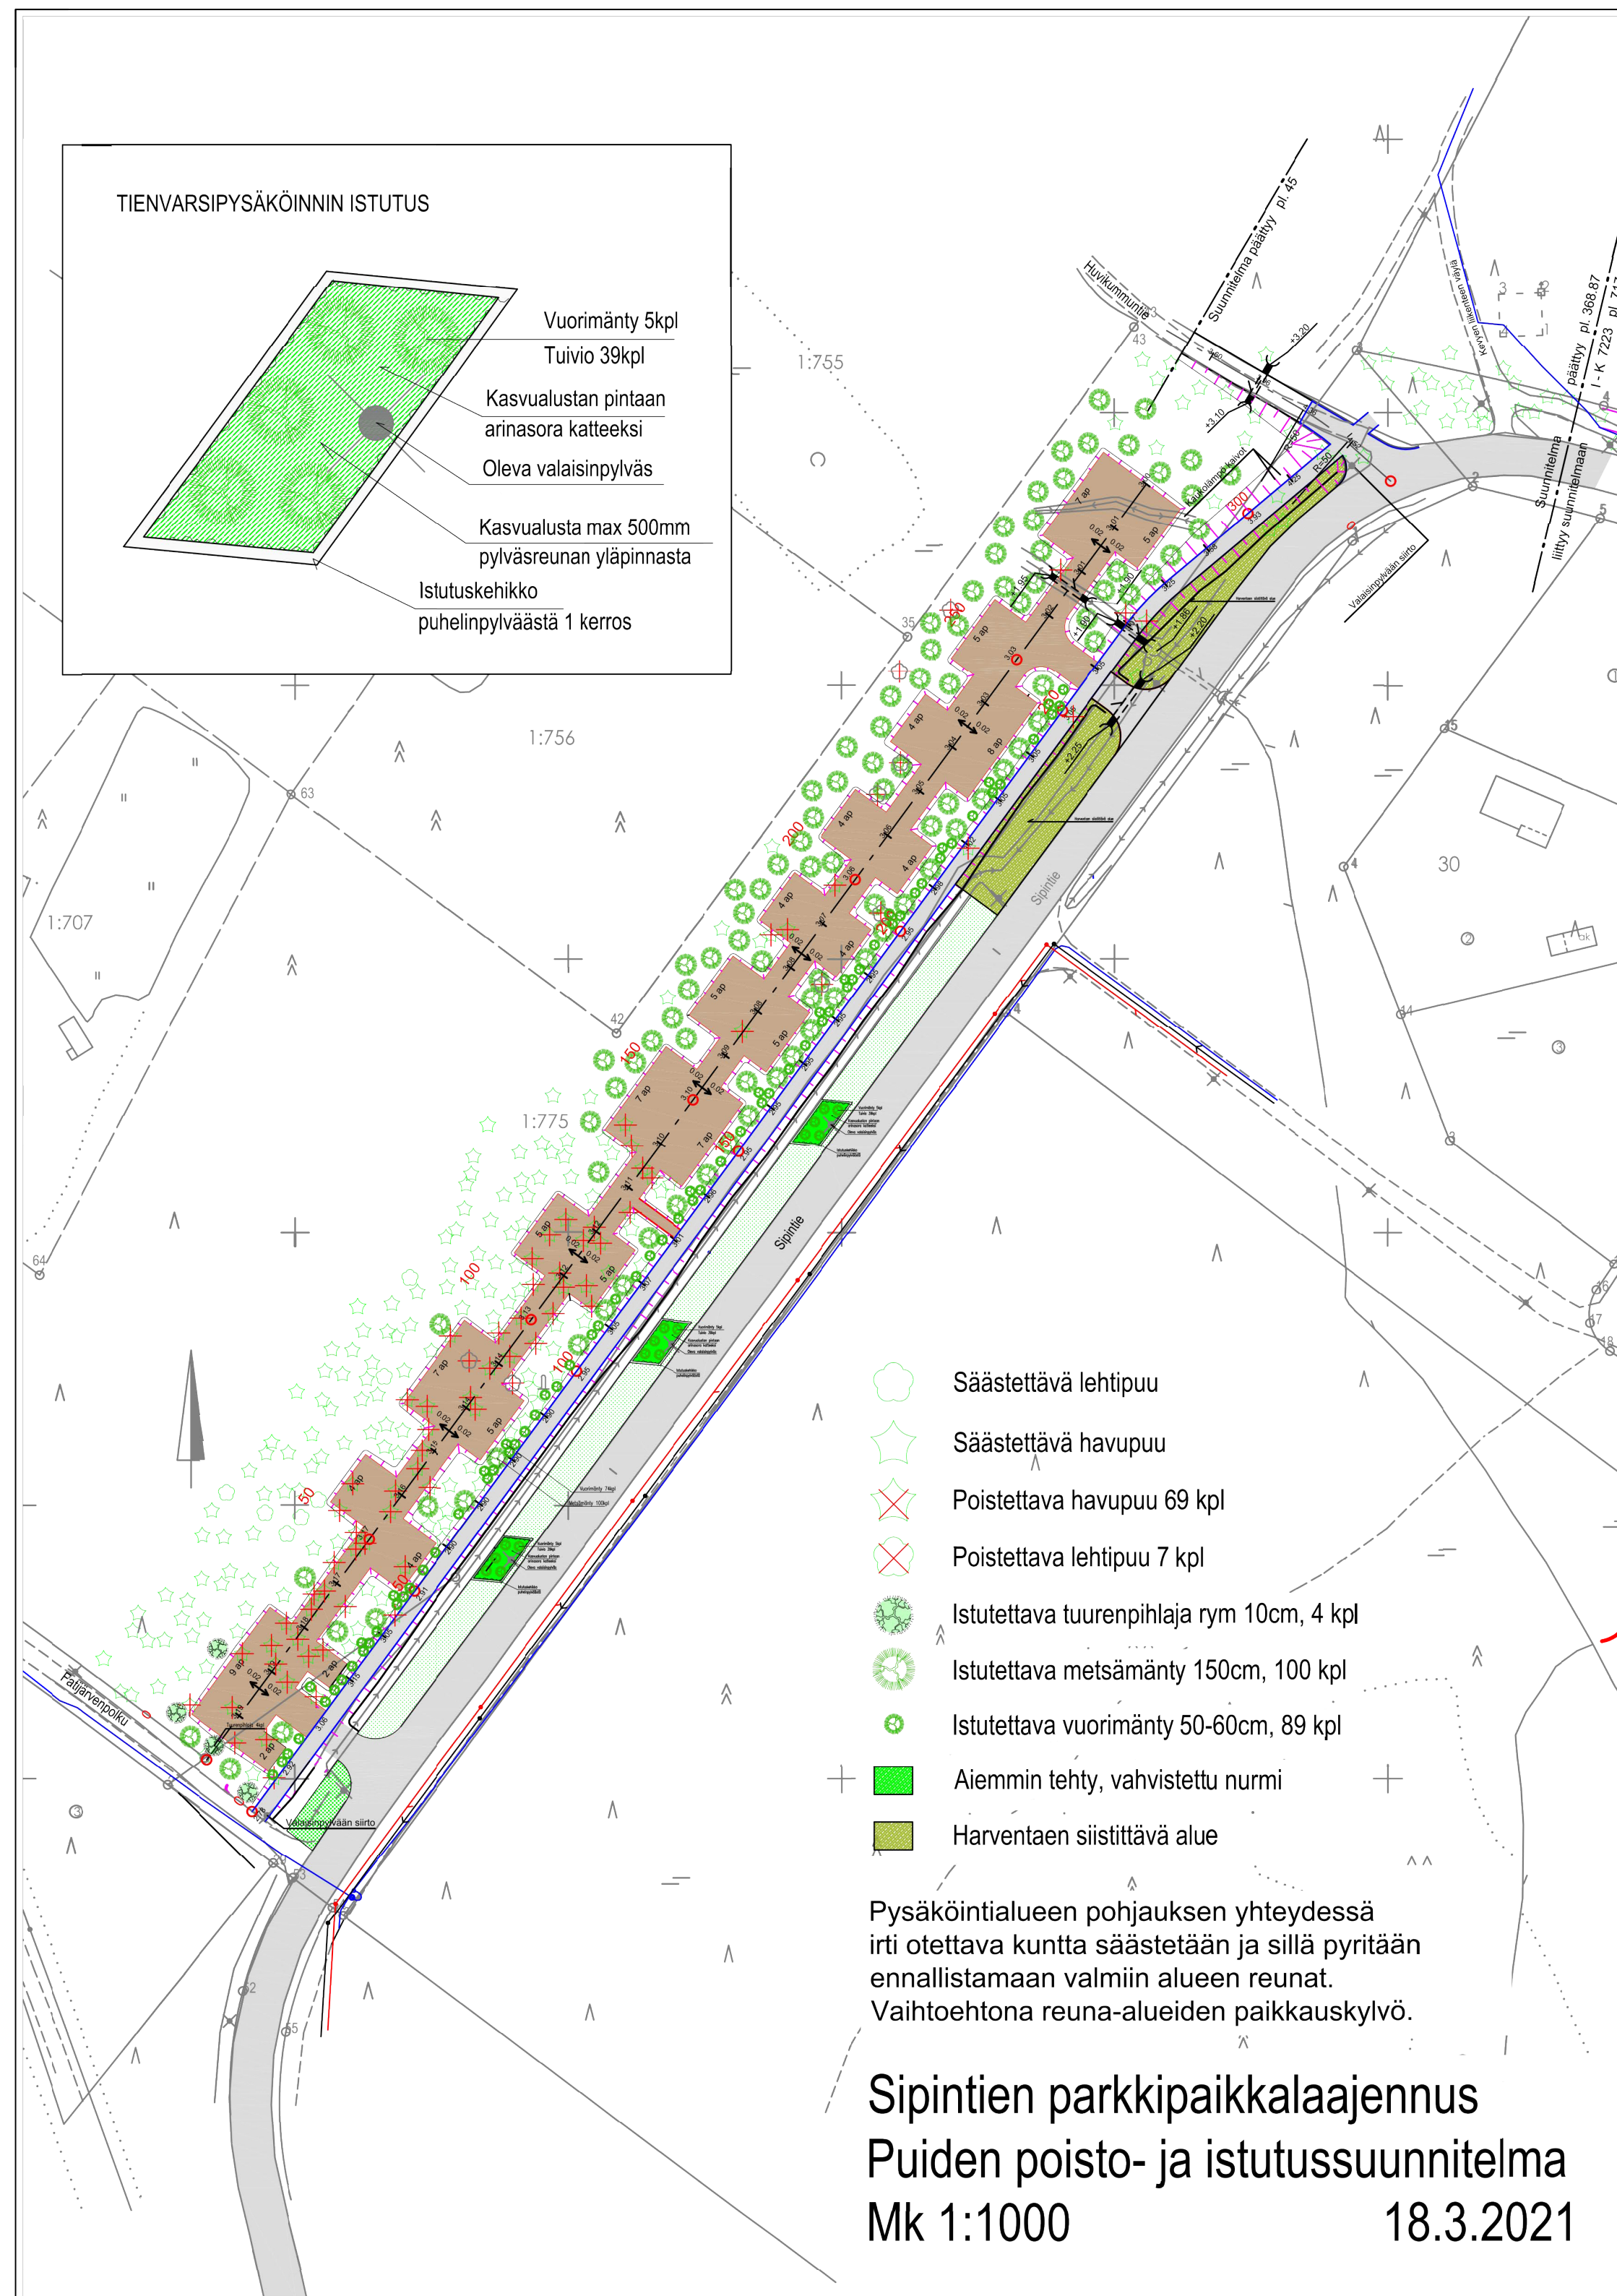

ASEMAPIIRUSTUS IN/IJ 13 111
PITUUS- JA TYYPIPOIKKILEIKKAUKSET IN/IJ 13 113 JA 13 114
POIKKILEIKKAUKSET IN/IJ 13 115
PAALUTUSMITAT IN/IJ R-asemalla

			TYÖMAAN TYÖNJOHTO ON VELVOLLINEN HANKKIMAAN TIEDOT KAAPELIEN JA JOHTIMIEN SIJAINNISTA	
KÄSIT	20.8.2021	Jeani Karjalainen	PORIN KAUPUNKI	
SUUN	18.3.2021	Imari Karjalainen	TEKNINEN TOIMIALA	
TARK	14.9.2021	Imari Karjalainen	INFRA YKSIKKÖ / INFRAJOHTAMINEN	
TARK	14.9.2021	Eira Riihelä	SIPINTIE PARKKIPAikkALAAJENNUS	
HYV	14.9.2021	LIIK. INS.	PUIDEN POISTO- JA ISTUTUSSUUNNITELMA	
VAHV			VIHERSUUNNITELMA	
ETRS-GK22 N2000			MITTAKAAVA 1:1000	PIIR N:O IN / IJ 13 112