
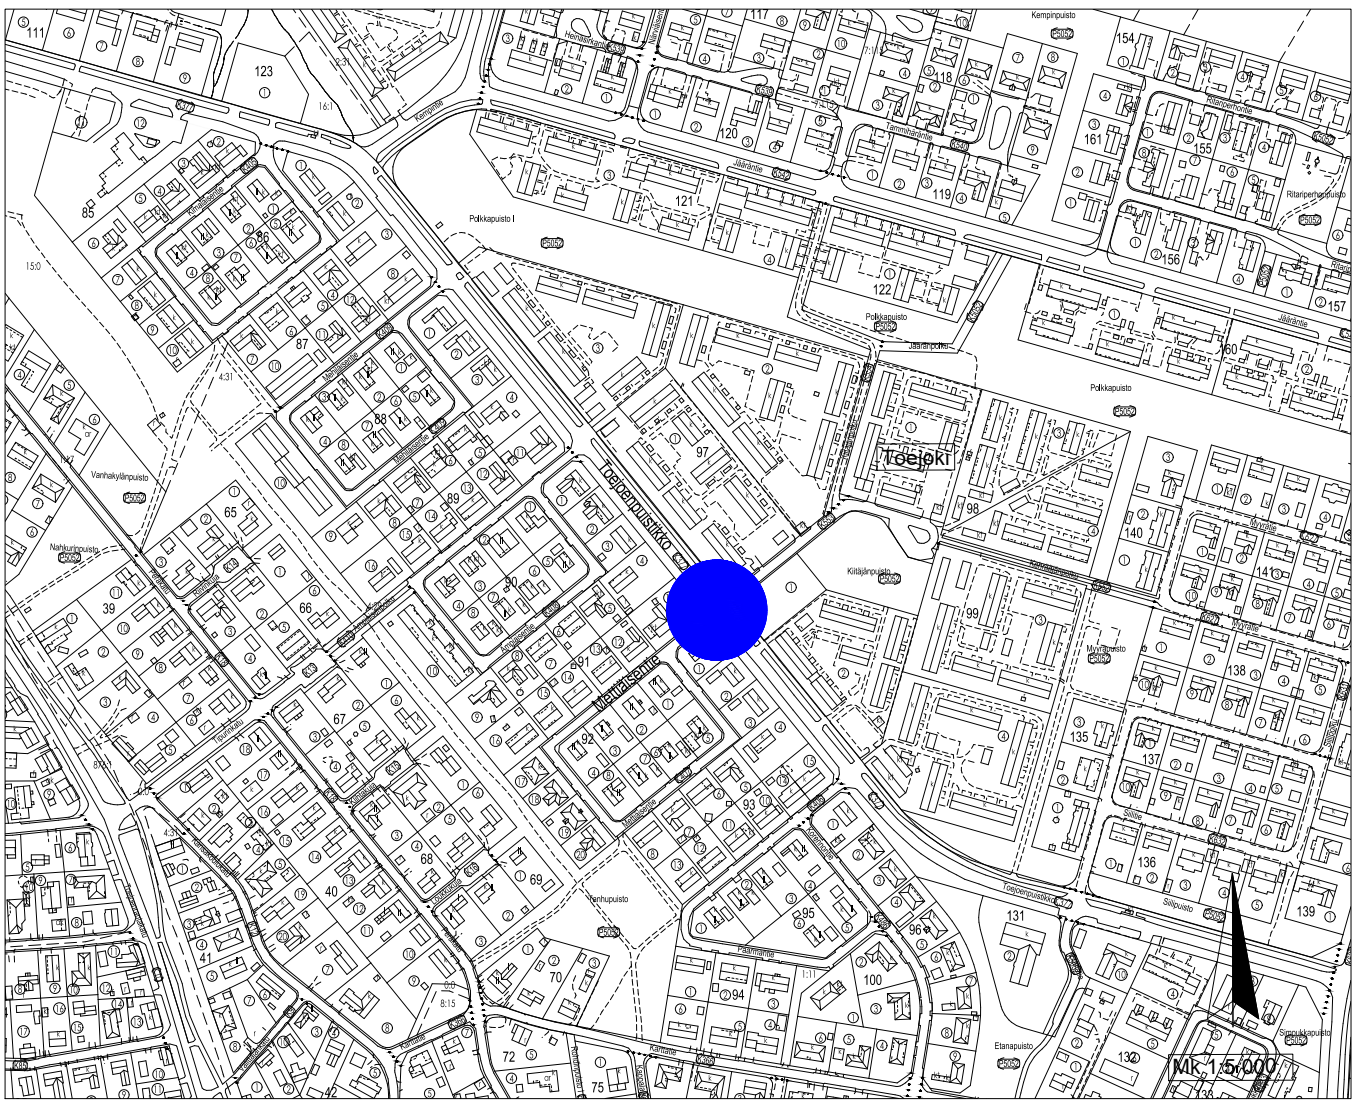
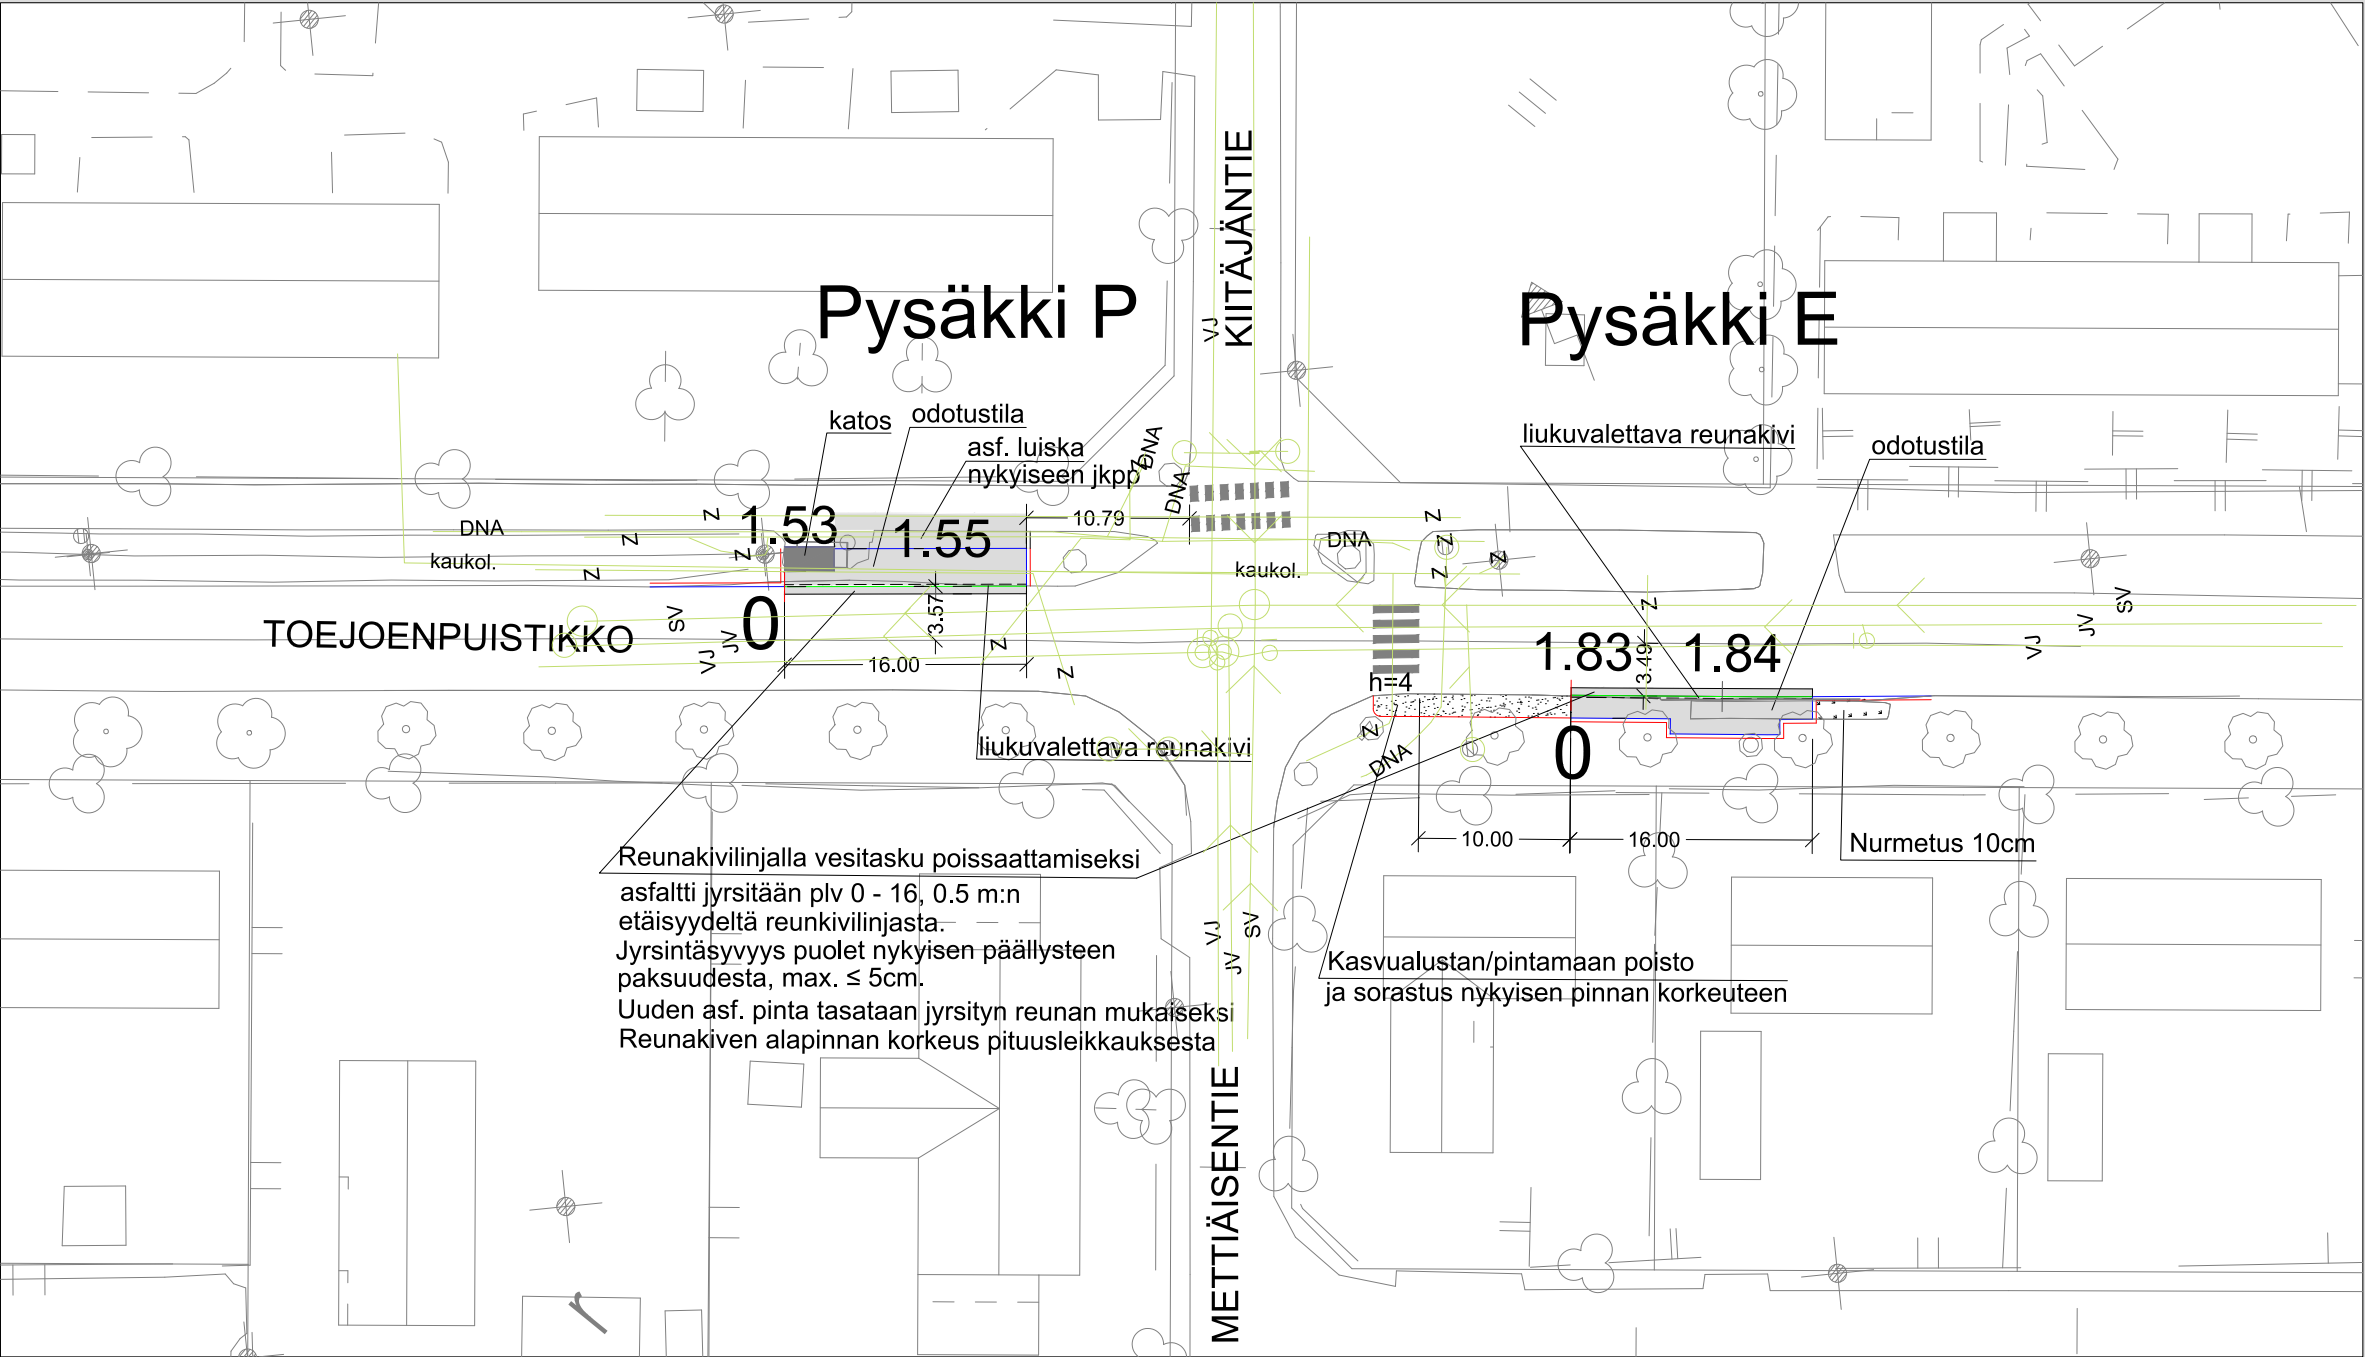
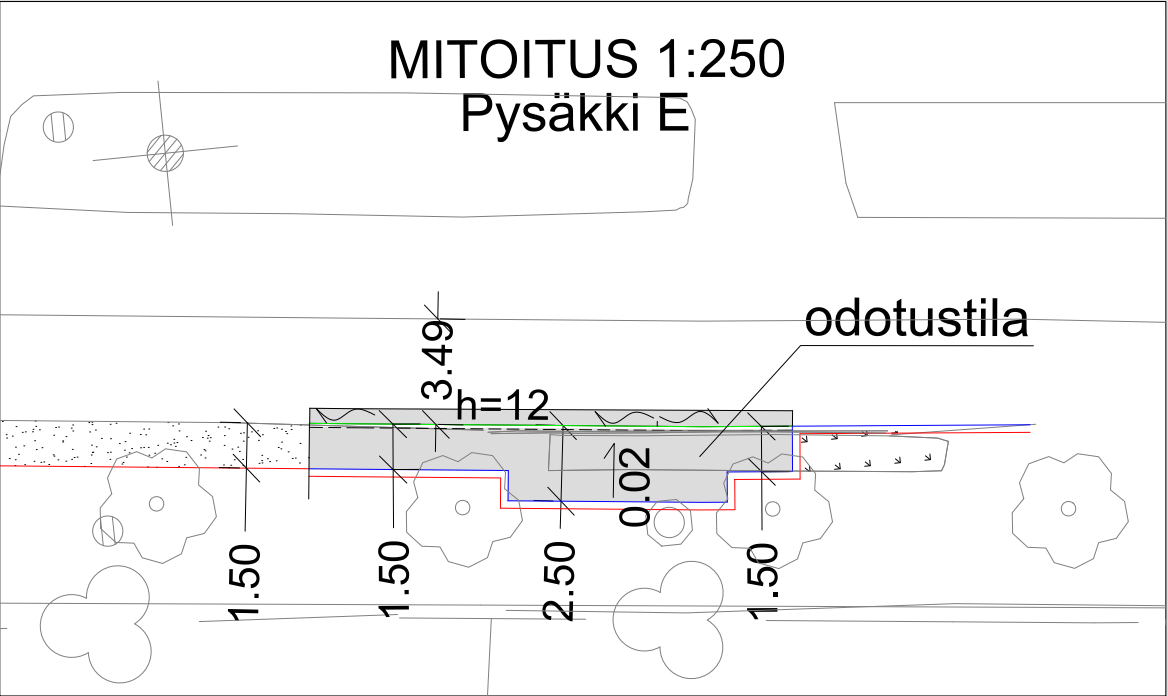


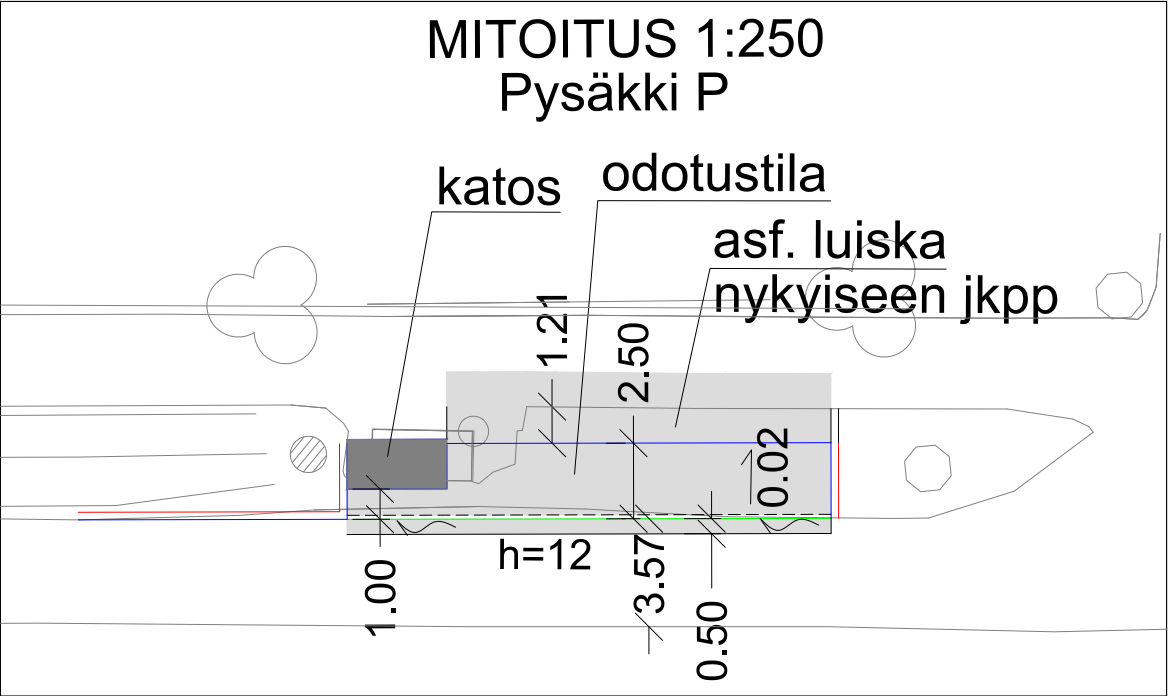

PITUUS-JA TYYPPIPOIKKILEIKKAUS IN/IJ 13 508
PAALUTUSMITAT R-asemalla

			TYÖMAAN TYÖNJOHTO ON VELVOLLINEN HANKKIMAAN TIEDOT KAAPELIEN JA JOHTIMIEN SIJAINNISTA
			PORIN KAUPUNKI
KÄSIT	22.10.2025	Jouni Vuoremaa	TEKNINEN TOIMIALA
SUUN	22.10.2025	Jouni Vuoremaa	INFRAYKSIKKÖ / INFRAJOHTAMINEN
TARK			TOEJOENPUUSTIKON P JA E PYSÄKIT
TARK			METTIÄSENTIE JA KIITÄJÄNTIEN RISTEYS
HYV		LIIK. INS.	
VAHV			ASEMAPIIRUSTUS
ETRS-GK22 N2000			KasLissu
		MITTAKAAVA 1:500, 1:250, 1:5 000	PIIR N:O IN / IJ 13 507