
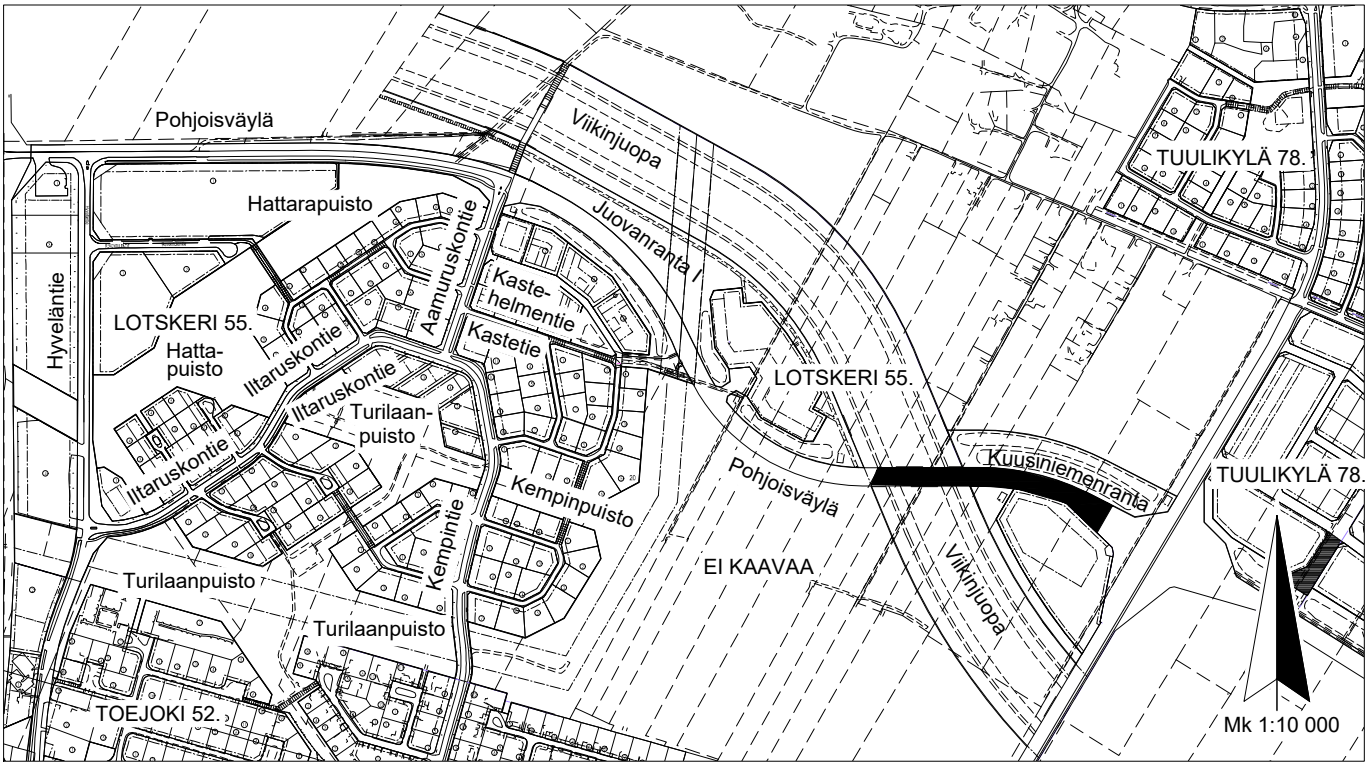


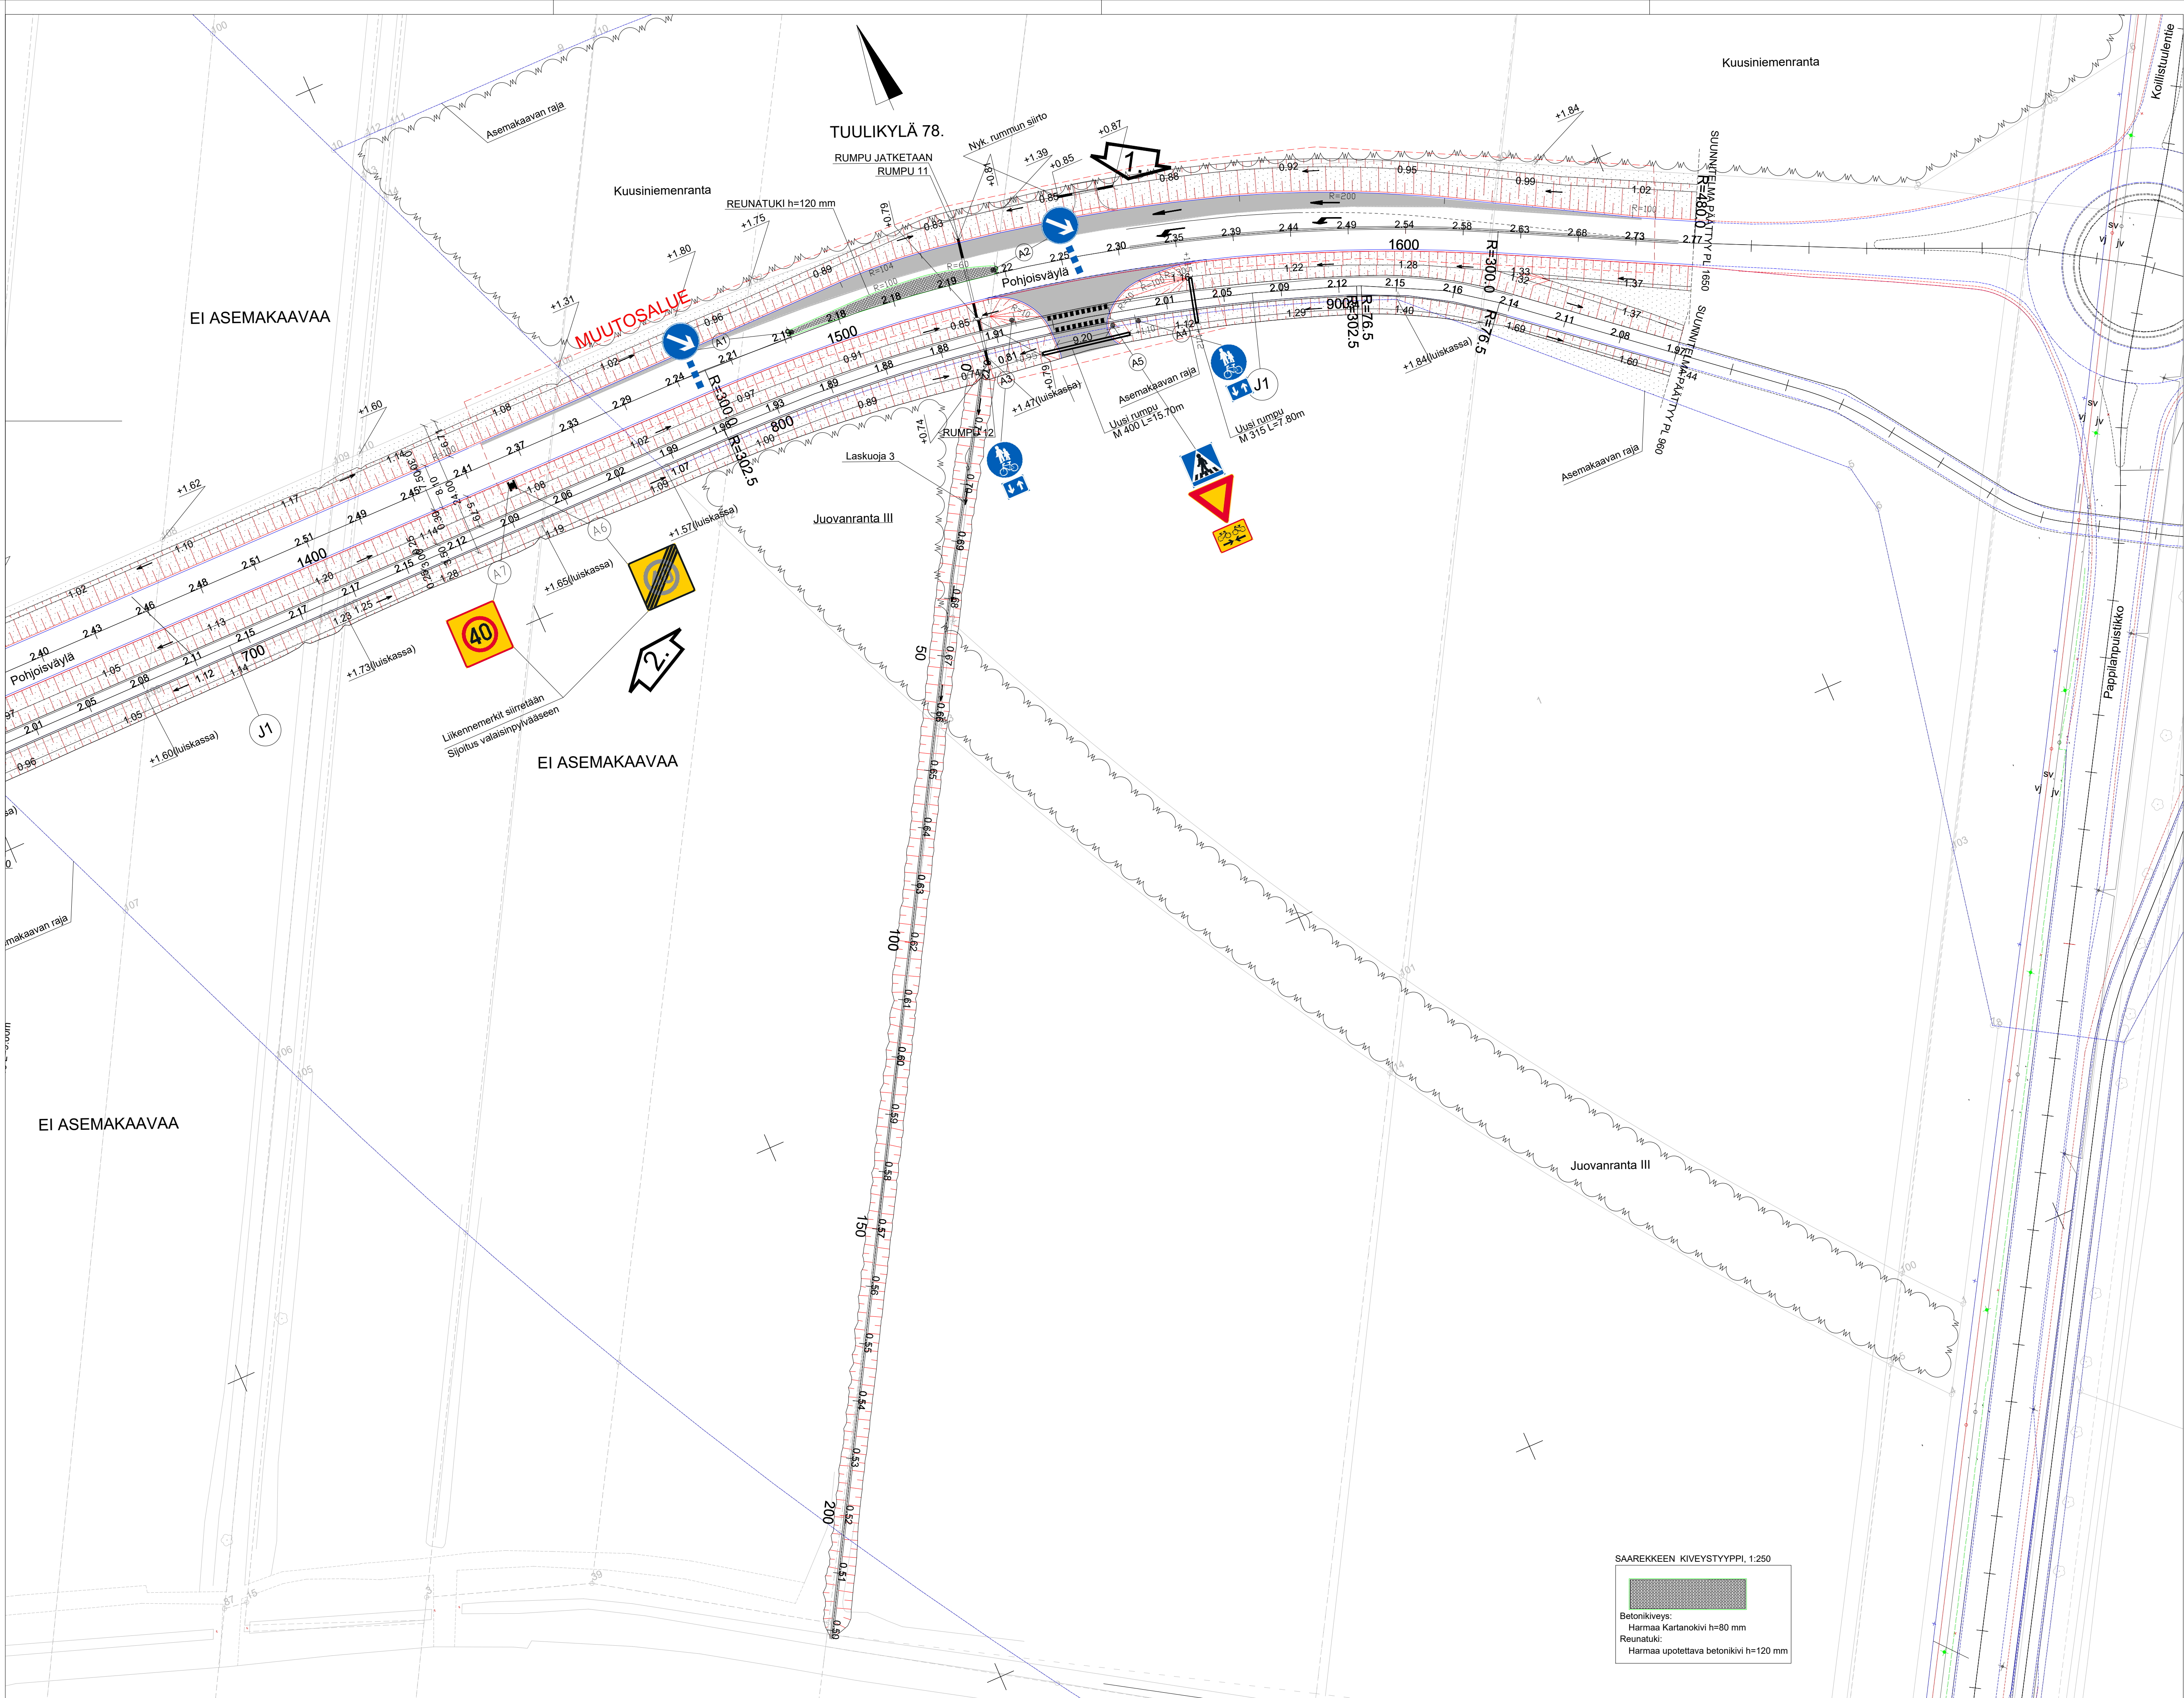

N/O	MUUTOS PVM	KÄSIT	S	T	SELITYS
1.	03.07.2026	E.R	Sweco	J.R	KANAVOITU TONTTILIIJTYYMÄ LISÄTTY
2.	08.07.2026	P.K	E.R	J.R	LISÄTTY ALUEARJOITUSMERKIT

HYVÄKSYTTY
5. päivänä loka kuuta
vuonna 2021
Porin kaupunki
TEKNINEN LAUTAKUNTA

ASEMAPIIRUSTUKSET IN/IJ 13 094, 13 095
PITUUS- JA TYYPPIPOIKKILEIKKAUKSET 13 097, 13 098
13 099 JA 13 100
PAALUTUSMITAT R-asemalla

TYÖMAAN TYÖNJOHTO ON VELVOLLINEN HANKKIMAAN TIEDOT KAAPELIIEN JA JOHTIMIEN SUJAINNISTA				
KÄSIT	23.8.2021	Jenni Karilainen	PORIN KAUPUNKI TEKNINEN TOIMIALA	
SUUN	23.8.2021	IRMA LEHTO	INFRAYKSIKKO / INFRAJOHTAMINEN	
TARK	6.7.2026		POHJOISVÄYLÄ PLV. 1350-1650	
TARK	6.7.2026			
HYV		SUUNN.INS.	ASEMAPIIRUSTUS	
VAHV	5.10.2021	TELA	R	
ETRS-GK22 N2000		MITTAKAAVA 1:500, 1:10 000	PIIR N:O	IN / IJ 13 096