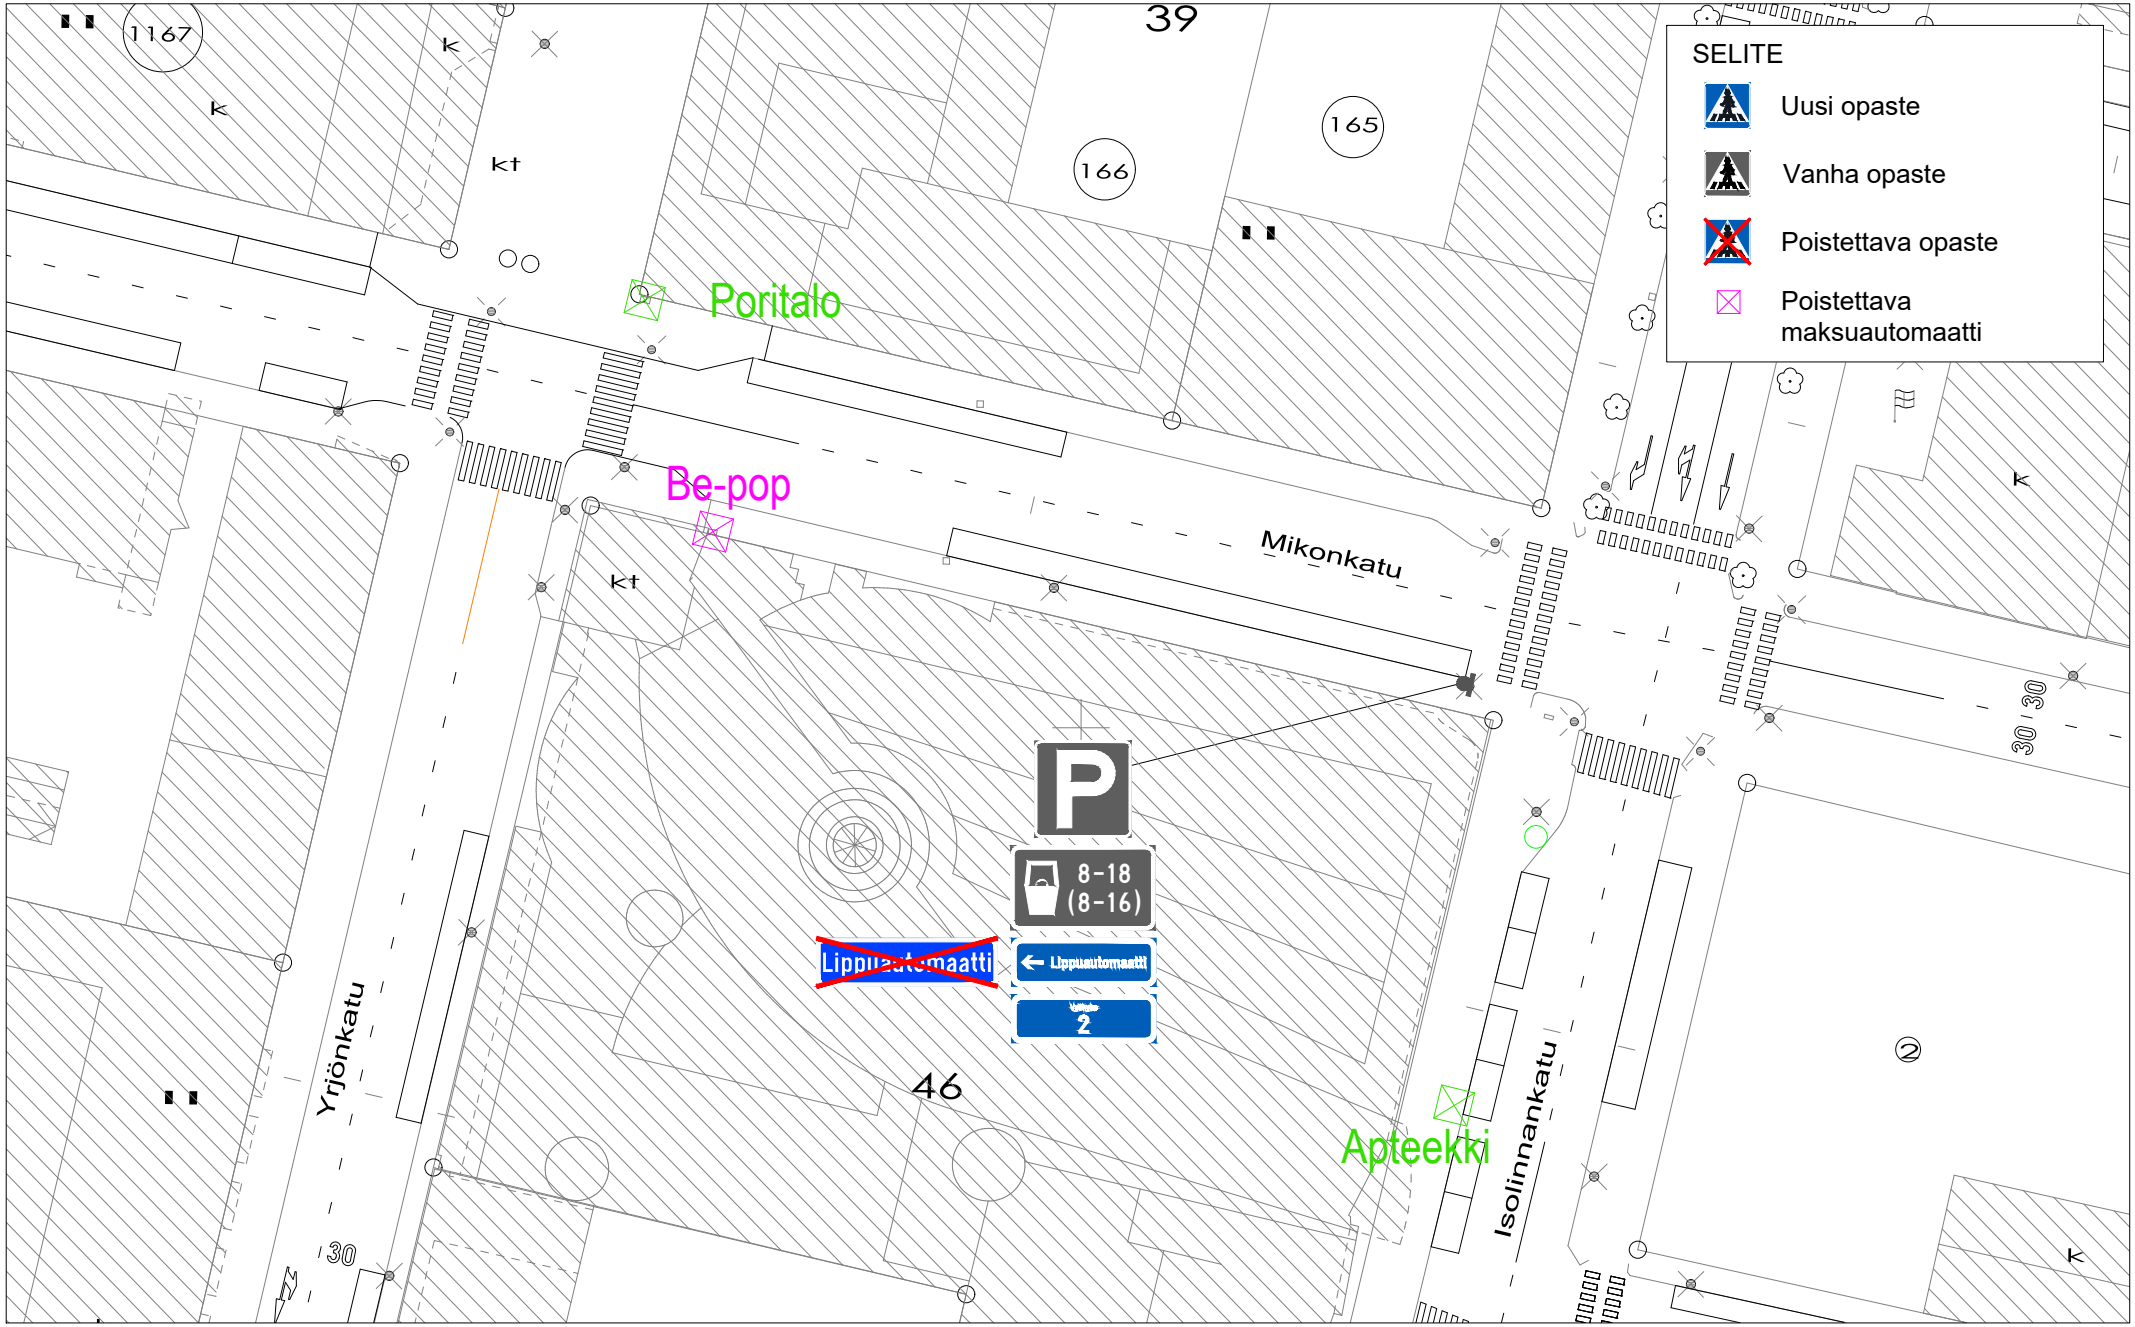MIKONKATU
PYSÄKÖINTIAUTOMAATIN POISTO, UUDET LIIKENNEMERKIT