


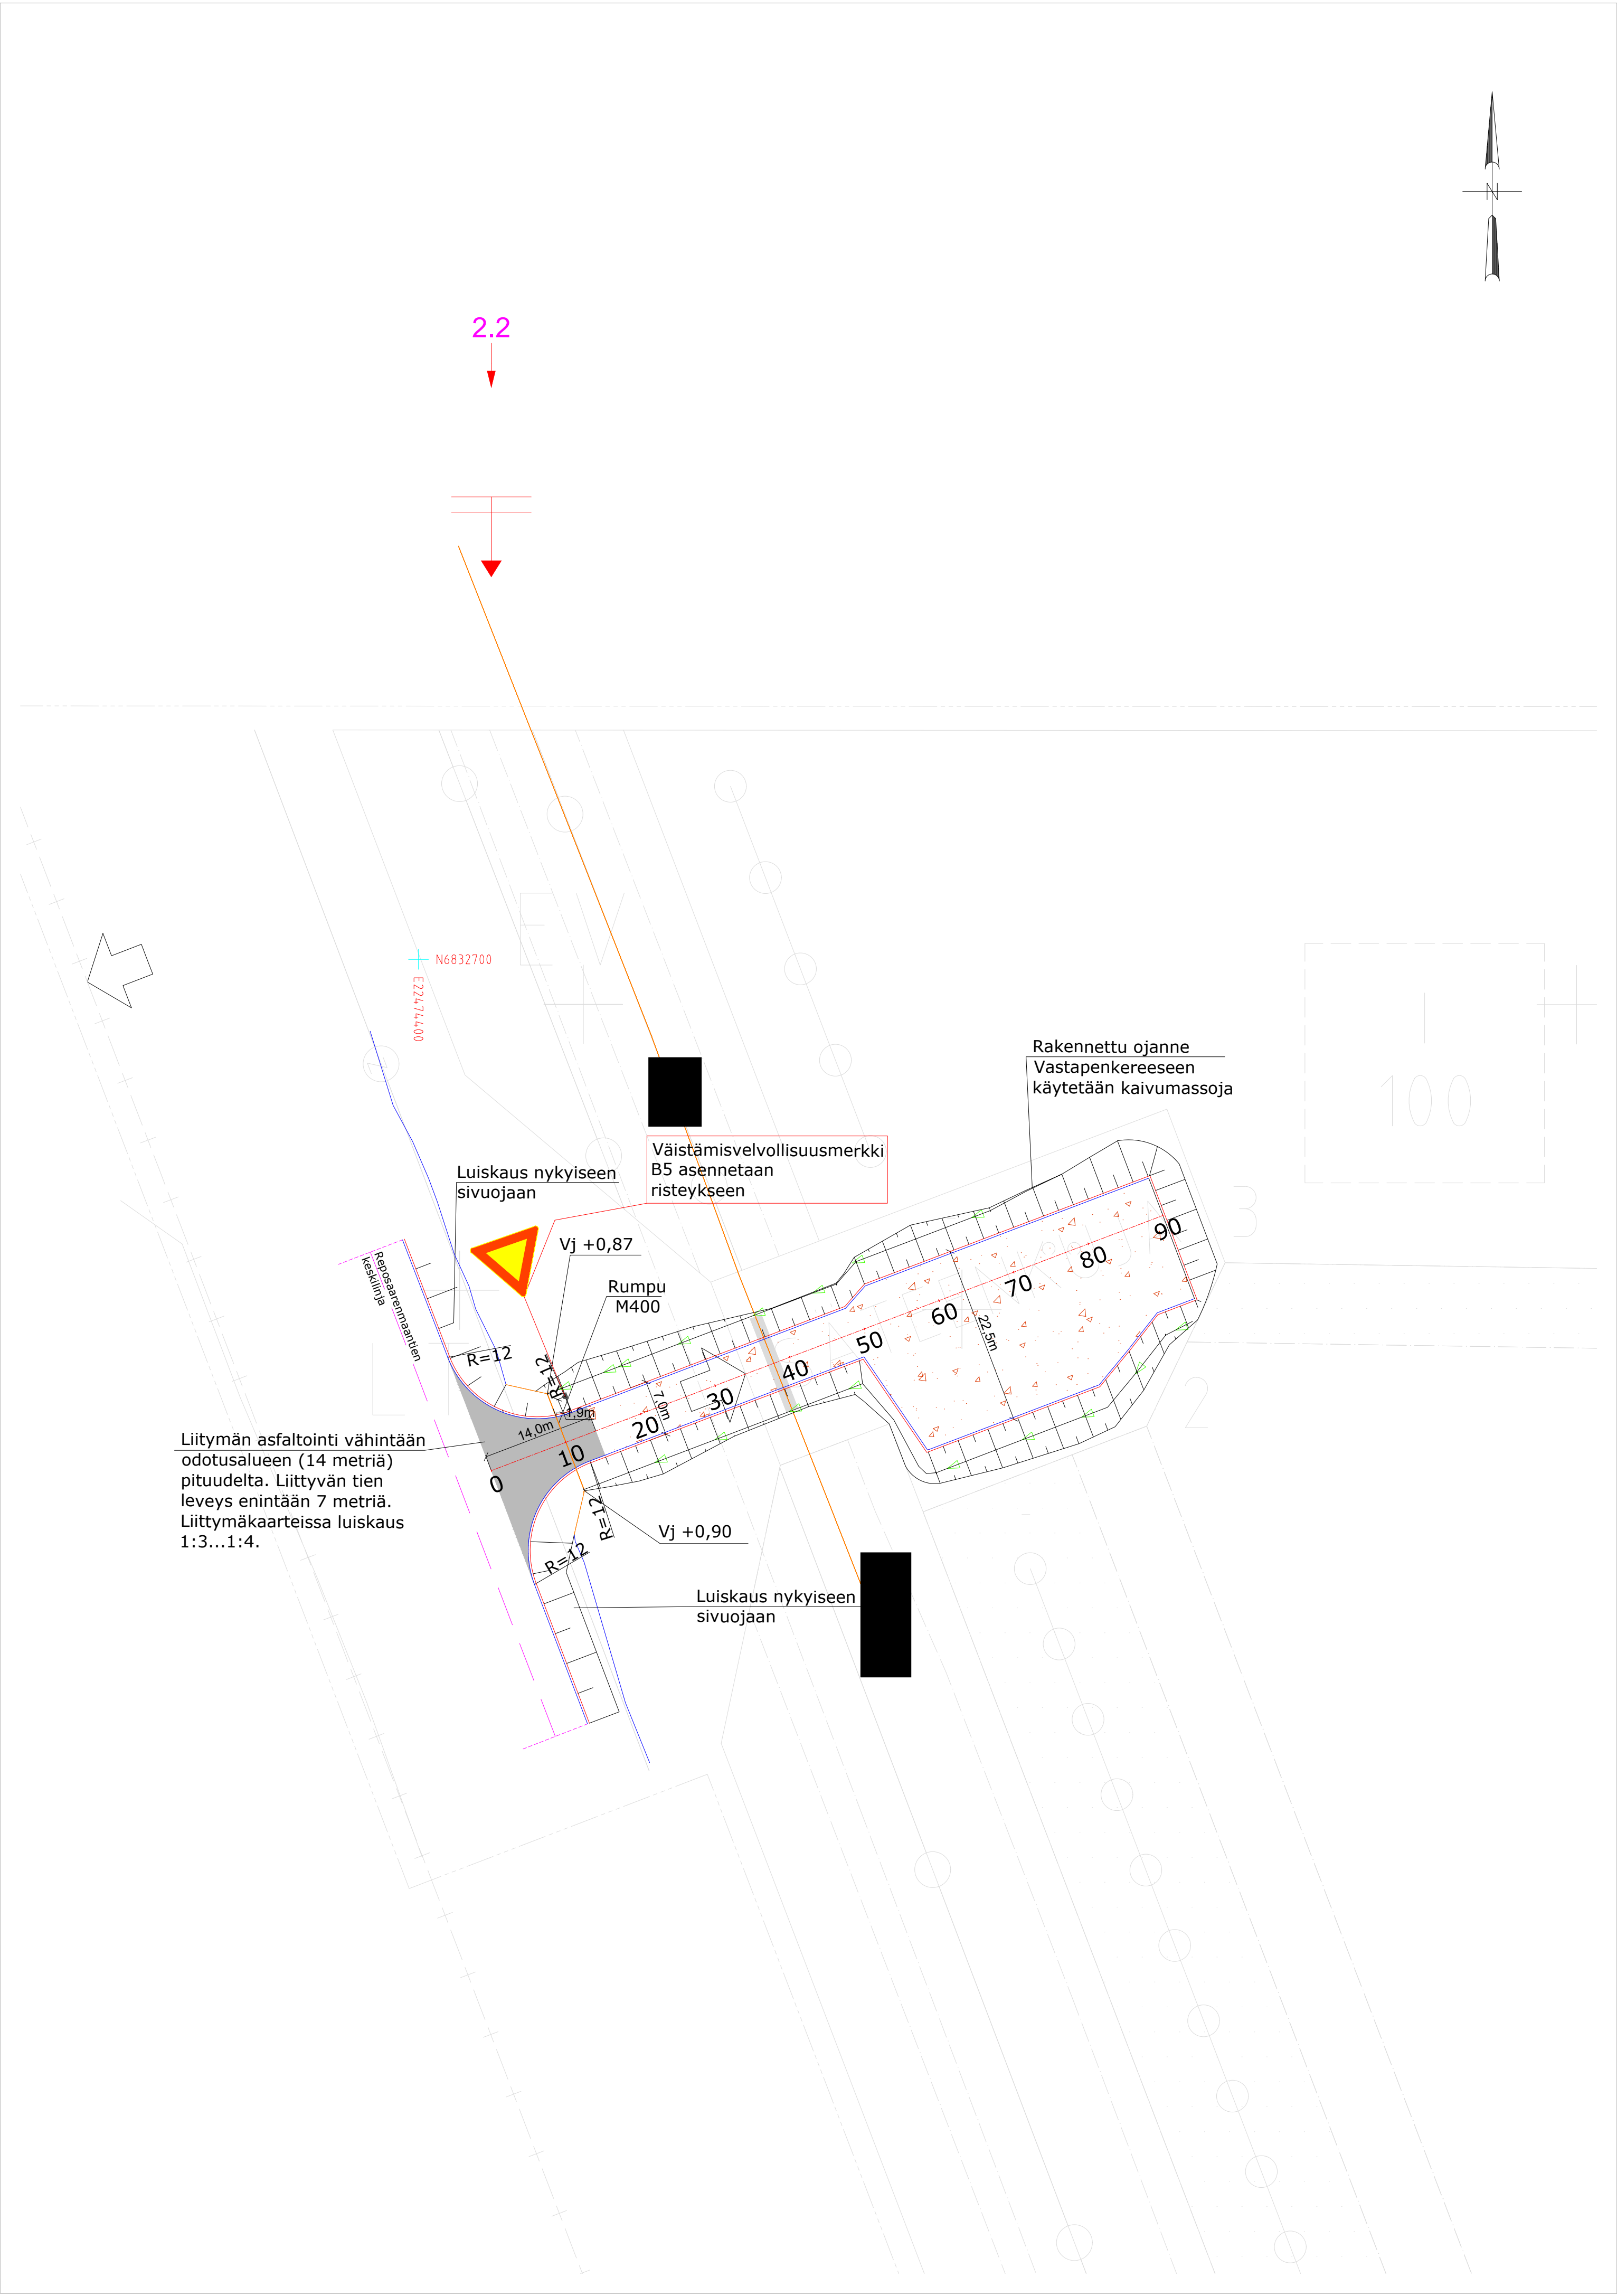

HYVÄKSYTTY
... päivänä ... kuuta
... vuonna ...
Porin kaupunki
TEKNINEN LAUTAKUNTA

KORKEUSJÄRJESTELMÄ: N2000
KOORDINAATTIJÄRJESTELMÄ: ETRS-GK22

Muutos	Pvm	Selitys	Tark.

PIIRUSTUKSEN KOKO: 630mm x 594mm

k.osa/ kylä	korttel/ tila	Tontti/ Rn:o	Viranomaisen merkintöjä	
Rakennustoimenpide Uudisrakentaminen			Piirustustyyppi	Juokseva nro
Rakennuskohteen nimi ja osoite Porin kaupunki Kirrisannan liittymä Säteenuja 28880 Pori			Piirustuksen sisältö Asemapiirustus	Mittakaava 1:500
Ramboll Gallen-Kallienkatu 8 28100 Pori puh. 020 755 611 fax 020 755 6201		Suunnala GEO	Työnro	Tiedosto
hyv. P.Ruissalo		Piirustuksen 13530/1	Piirustuksia	Muutos
		suunn. J.Santahuhta	piirt. JSANT	pvm 4.5.2026