



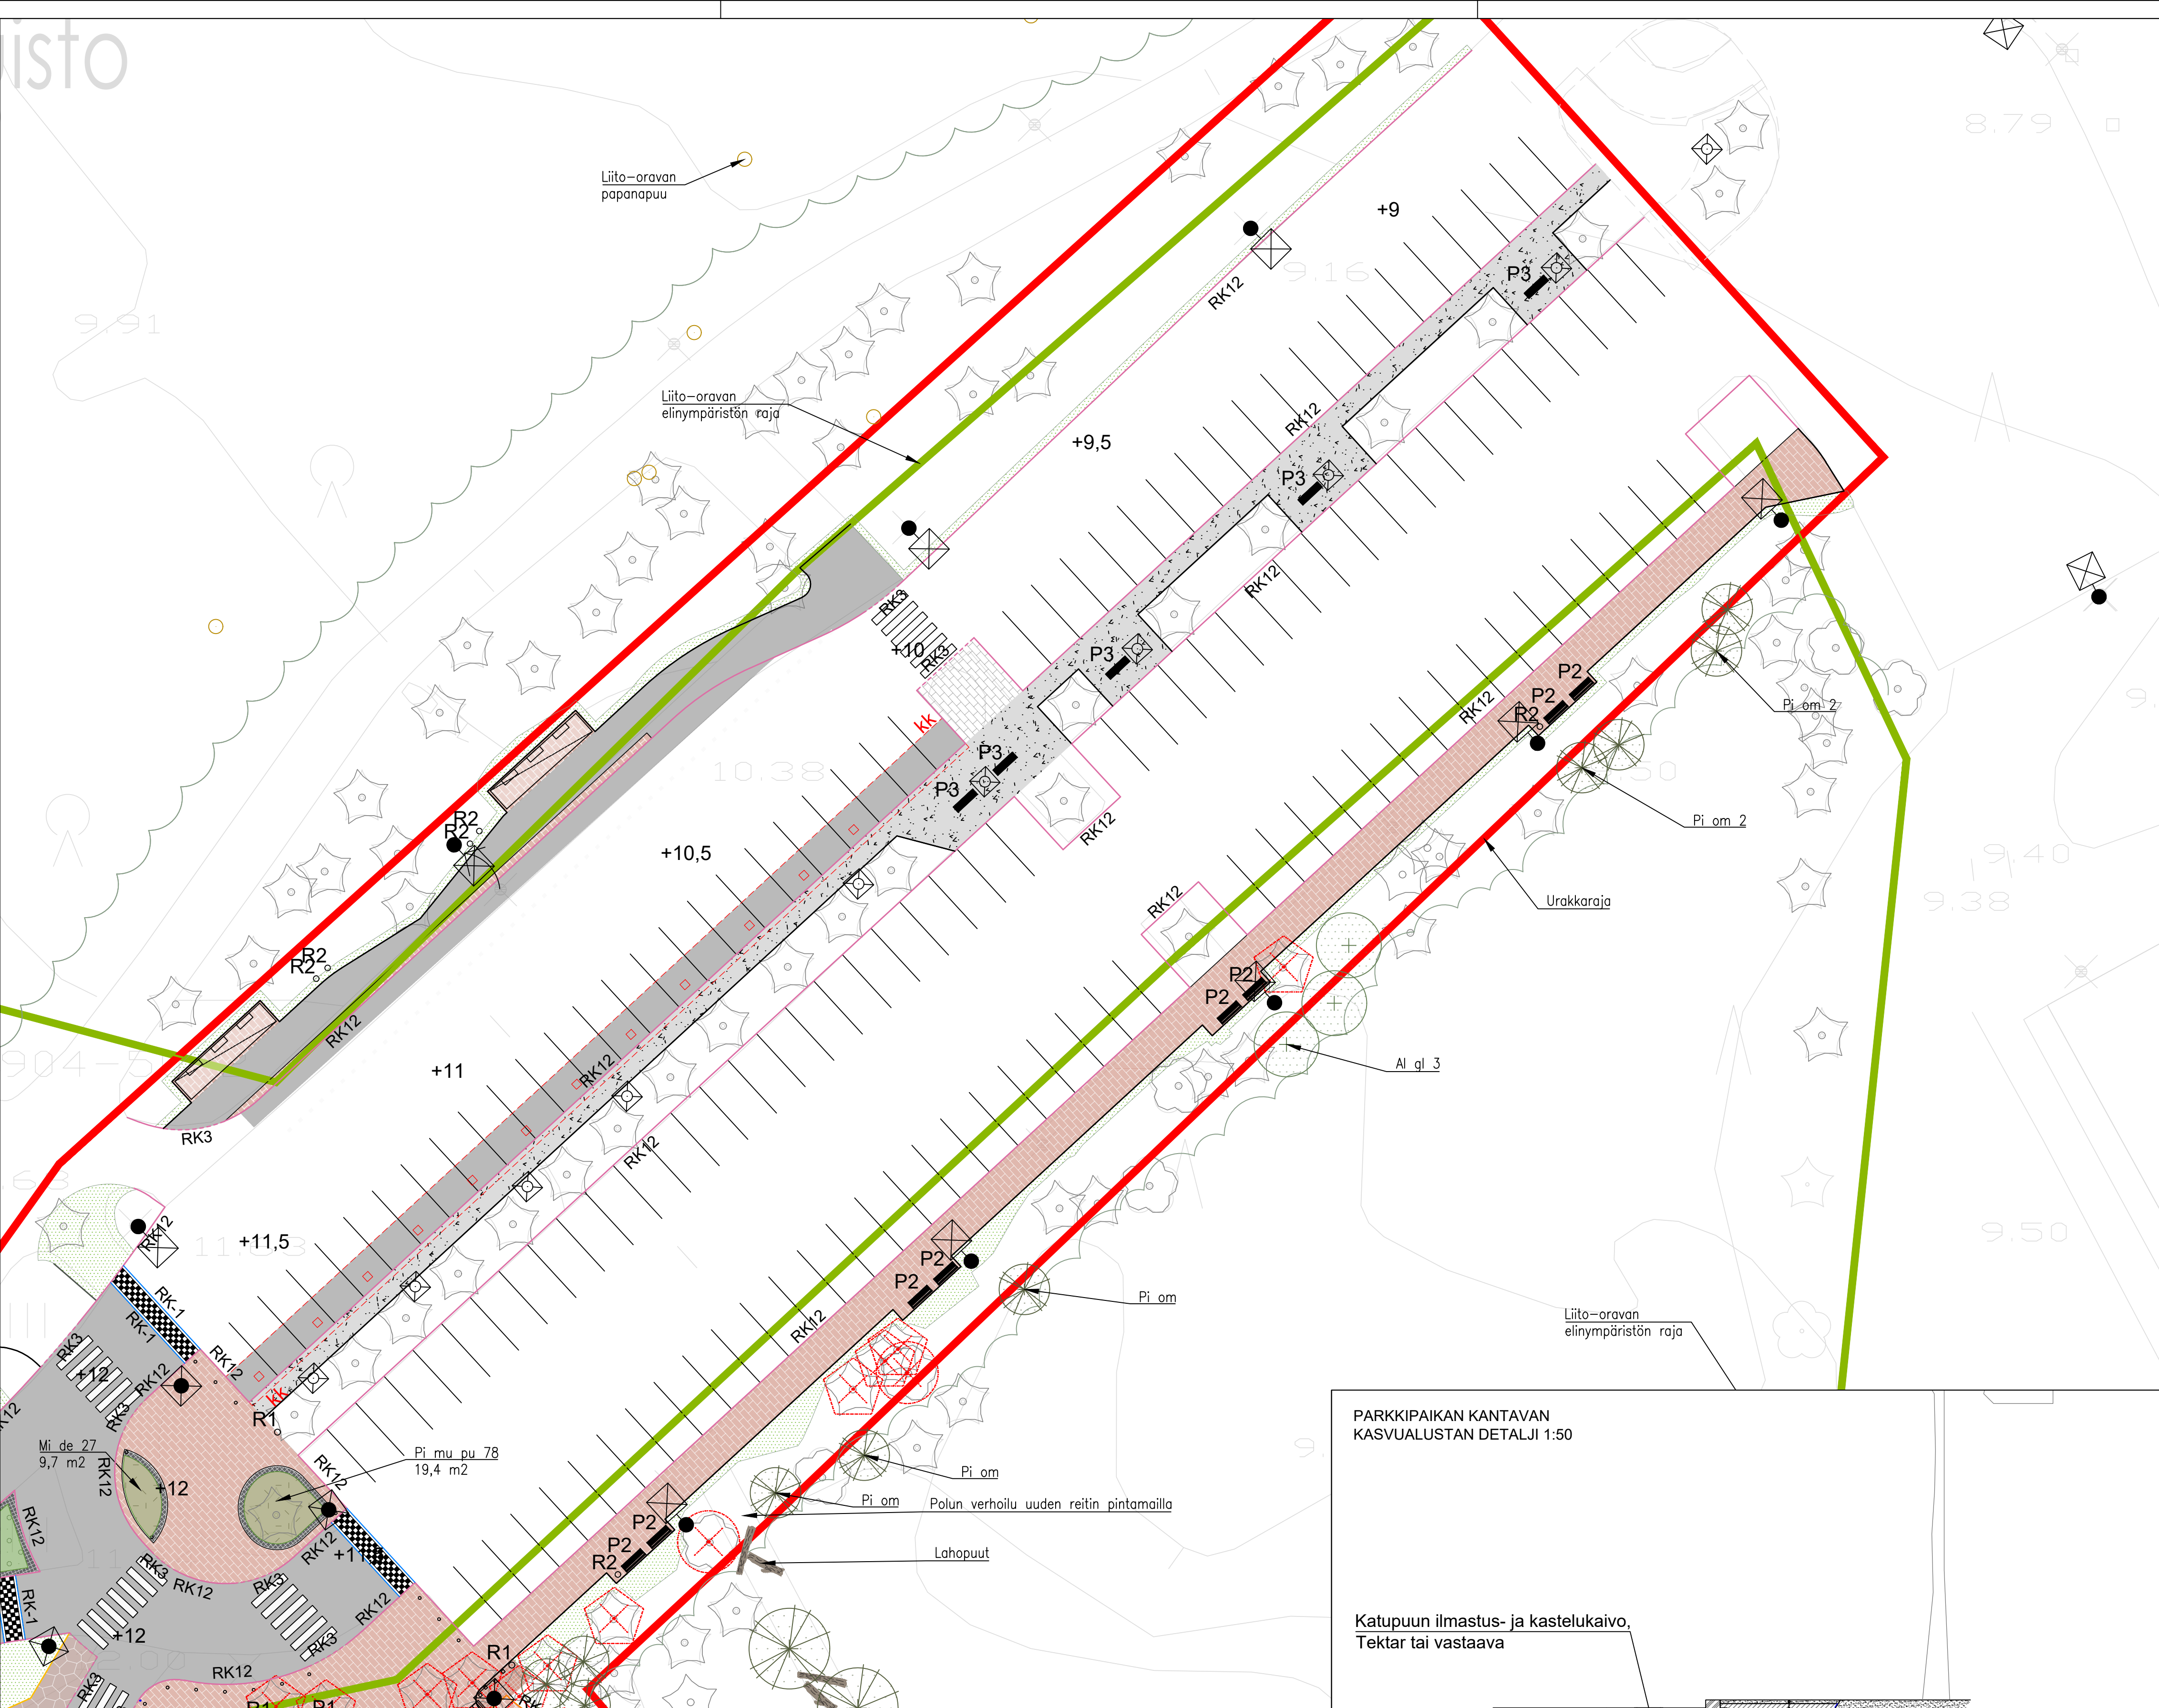

KALUSTELUETTELO:				
Käytetään alla olevia kalusteita tai vastaavia				
P2	Penkki, mmcitä Intervera LVR256, käsi- ja selkänöjällinen, Lehtovuori Oy	8 kpl	Katupuun ilmastus- ja kastelukaivo, Tektar Oy -Polypropeenii ja valurauta, kansi 280x280 mm	12 kpl
	-Metallinen, 1800 x 560 x 795 mm			
	-Syväperustus tuotevalmistajan ohjeen mukaan			
P3	Penkki, mmcitä Vera Solo LVS 211, Lehtovuori Oy	5 kpl	Pollari Nusser Stadtmöbel Beckmark G10, Elpac Oy -Lisätarvikkeena valkoinen varoitusheljäsinraita G-SR -Väri RAL 3007, Ø 101 mm, korkeus 900 mm, väli 2 m -Syväperustus tuotevalmistajan ohjeen mukaan	16 kpl
	-Metallinen, 1820 x 500 x 450 mm			
	-Syväperustus tuotevalmistajan ohjeen mukaan			
R1	Roska-astia, City Design Cima 75L, Elpac Oy	2 kpl	Pollari Nusser Stadtmöbel Beckmark G10, Elpac Oy -Lisätarvikkeena valkoinen varoitusheljäsinraita G-SR -Väri RAL 3007, Ø 101 mm, korkeus 900 mm, väli 2 m -Syväperustus tuotevalmistajan ohjeen mukaan	16 kpl
	-Väri RAL 3007, Ø 406 mm, korkeus 850 mm			
	-Kiinteä asennus tuotevalmistajan ohjeen mukaan			
R2	Roska-astia, City 60L, Lehtovuori Oy	6 kpl	Pollari Nusser Stadtmöbel Beckmark G10, Elpac Oy -Lisätarvikkeena valkoinen varoitusheljäsinraita G-SR -Väri RAL 3007, Ø 101 mm, korkeus 900 mm, väli 2 m -Syväperustus tuotevalmistajan ohjeen mukaan	16 kpl
	-RST, Ø 400 mm, korkeus 700 mm			
	-Pylväskiinnitys tuotevalmistajan ohjeen mukaan			
	Pysäkkikatos ViVa, Integroidut penkit ja LED-valaistus, Lehtovuori Oy	2 kpl	Pollari Nusser Stadtmöbel Beckmark G10, Elpac Oy -Lisätarvikkeena valkoinen varoitusheljäsinraita G-SR -Väri RAL 3007, Ø 101 mm, korkeus 900 mm, väli 2 m -Syväperustus tuotevalmistajan ohjeen mukaan	16 kpl
	-Väri RAL 7024, 8000 x 1700 x 2530 mm			
	-Kiinteä asennus tuotevalmistajan ohjeen mukaan			

PARKKIPAIKAN KANTAVAN KASVUALUSTAN DETALJI 1:50

Katupuun ilmastus- ja kastelukaivo, Tektar tai vastaava

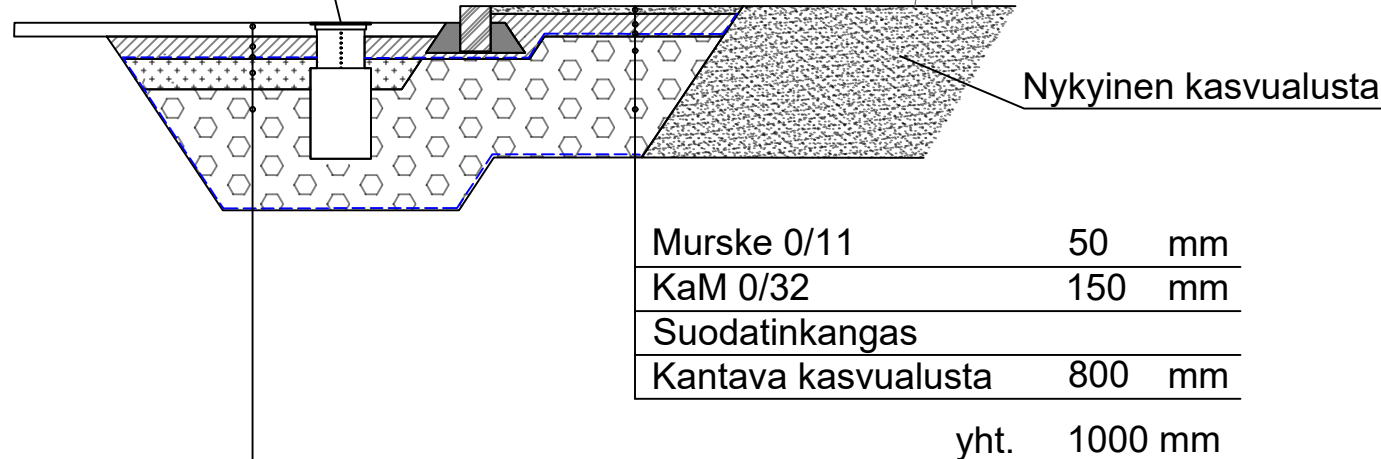


Asfaltti	90	mm
KaM 0/32	150	mm
Suodatinkangas		
Ilmastussepele 16/32	200	mm
Kantava kasvialusta	800	mm
yht.	1240	mm

MERKINTÖJEN SELITYS

- Säilyvän puuston raja
- Poistettava havu/lehtipuu
- Istutettava havu-/lehtipuu, kasvialusta 800 mm
- Puun ilmastuskaivo, ks. kalusteluettelo
- Kantavan kasvialustan rajaus
- Asfaltti
- Kartanokivi 278x138x80 mm, hiekanruskea
- Säilyvä betonikiveys
- Graniittinupukivi 140x140x220 mm, harmaa, musta
- Murske 0-11 mm
- Nurmikko R3, kasvialusta 200 mm
- Lehtipensasistutus, kasvialusta 400 mm
- Havupensasistutus, kasvialusta 400 mm
- RK12, RK3 Betonireunakivi, näkömä 12 cm / tasoon asennettu viistetty betonireunakivi, harmaa
- RK-1 Betonireunakivi harmaa, tasoon asennettu
- P2 Penkki, ks. kalusteluettelo
- R1, R2 Roska-astia, ks. kalusteluettelo
- ... Pollari, ks. kalusteluettelo
- Pysäkkikatos, ks. kalusteluettelo
- Valaisin erillisen suunnitelman mukaan

KASVILUETTELO:

Tunnus	Laji	Koko	Ist. et.	Kpl
Puut				
Al gl	Alnus glutinosa, tervaleppä	rym 14-16		3
Pi om	Picea omorika, serbiankuusi	200-250		7
Pensaat				
Mi de	Microbiota decussata, tuivio	30-40	0,6	27
Pi mu pu	Pinus mugo var. pumilio, kääpiövuorimänty	40-50	0,5	78

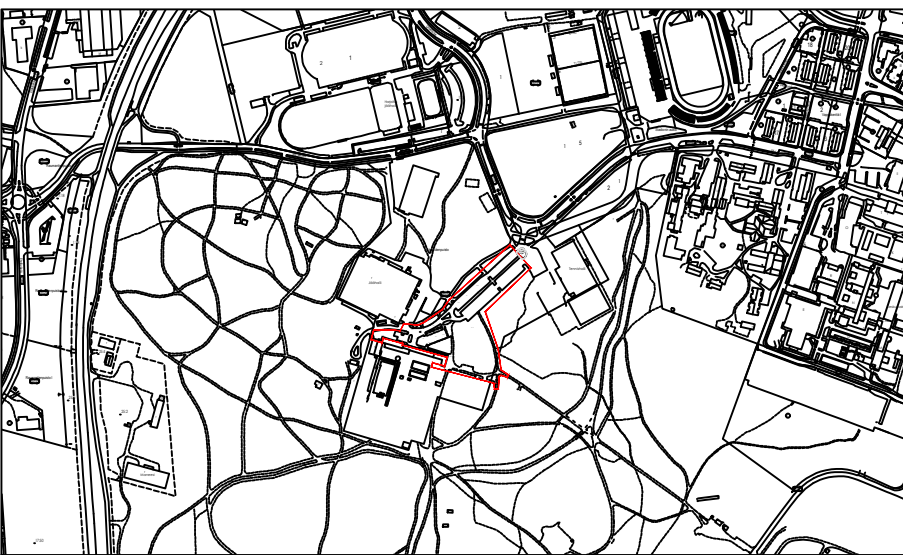

Liittyvät piirustukset: IN/IJ 13 451-1, IN/IJ 13 451-6, IN/IJ 13 451-8

k. osa/ kytä	korttel/ tila	Tontti/ Rn:o	Viranomaisen merkintöjä	
Rakennuskohteen nimi ja osoite			Piirustustaji	
Rakennuskohteen nimi ja osoite			Rakennussuunnitelma	
Rakennuskohteen nimi ja osoite			Piirustuksen sisältö	Mittakaava
Porin Kaupunki			Vihersuunnitelma, pysäköintialue	1:250
Mauumalan aukio			Kantavan kasvialustan detaili	1:50
Ramboll			Suunn. ala	Työno
Ramboll Finland Oy Kansikatu 5 B 33100 Tampere puh. 020 755 611 www.ramboll.fi			MAS	Piirustuksen
Suunn. (nimi, tulkinto, allekirj.)			IN/IJ 13 51-7	Muutos
E. Niilo-Rämä			Rn	Pvm
			ENIR	Maria Rautajoki
				22.5.2025