
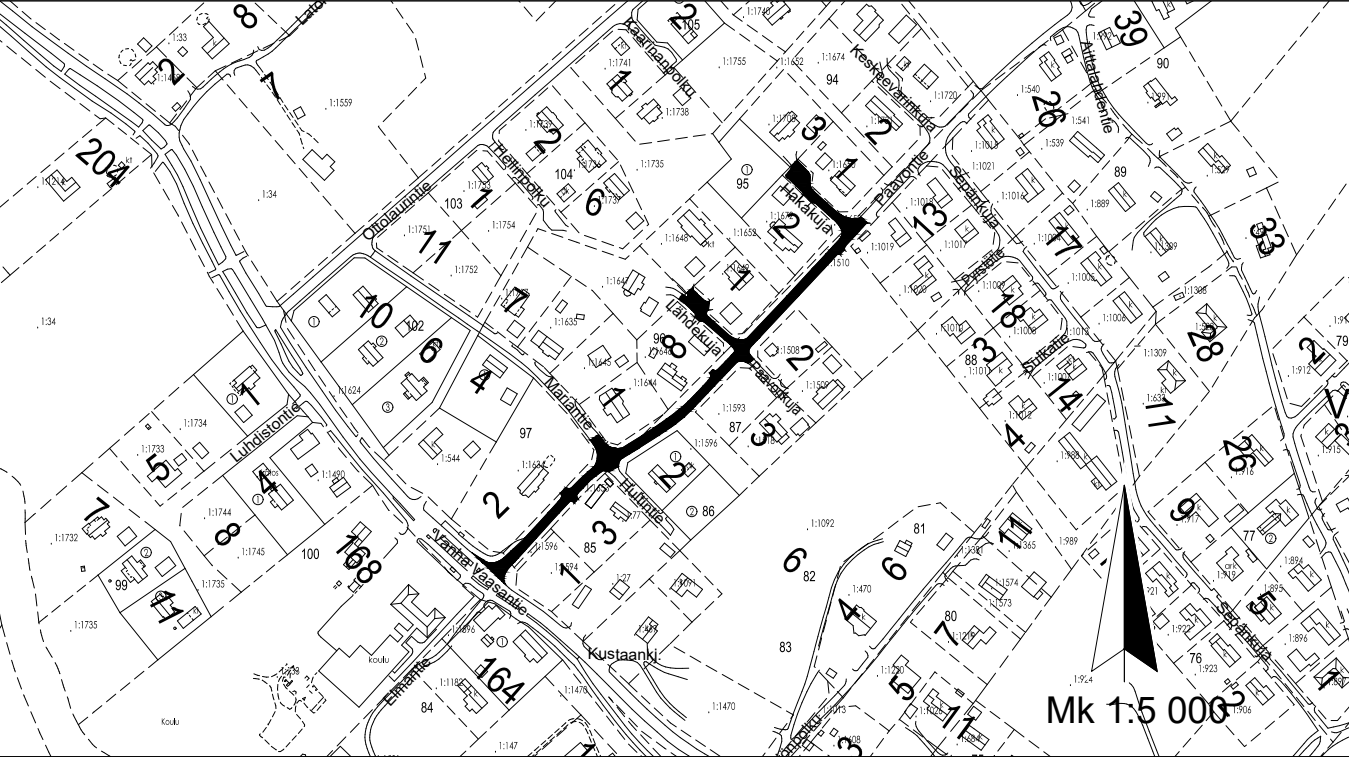


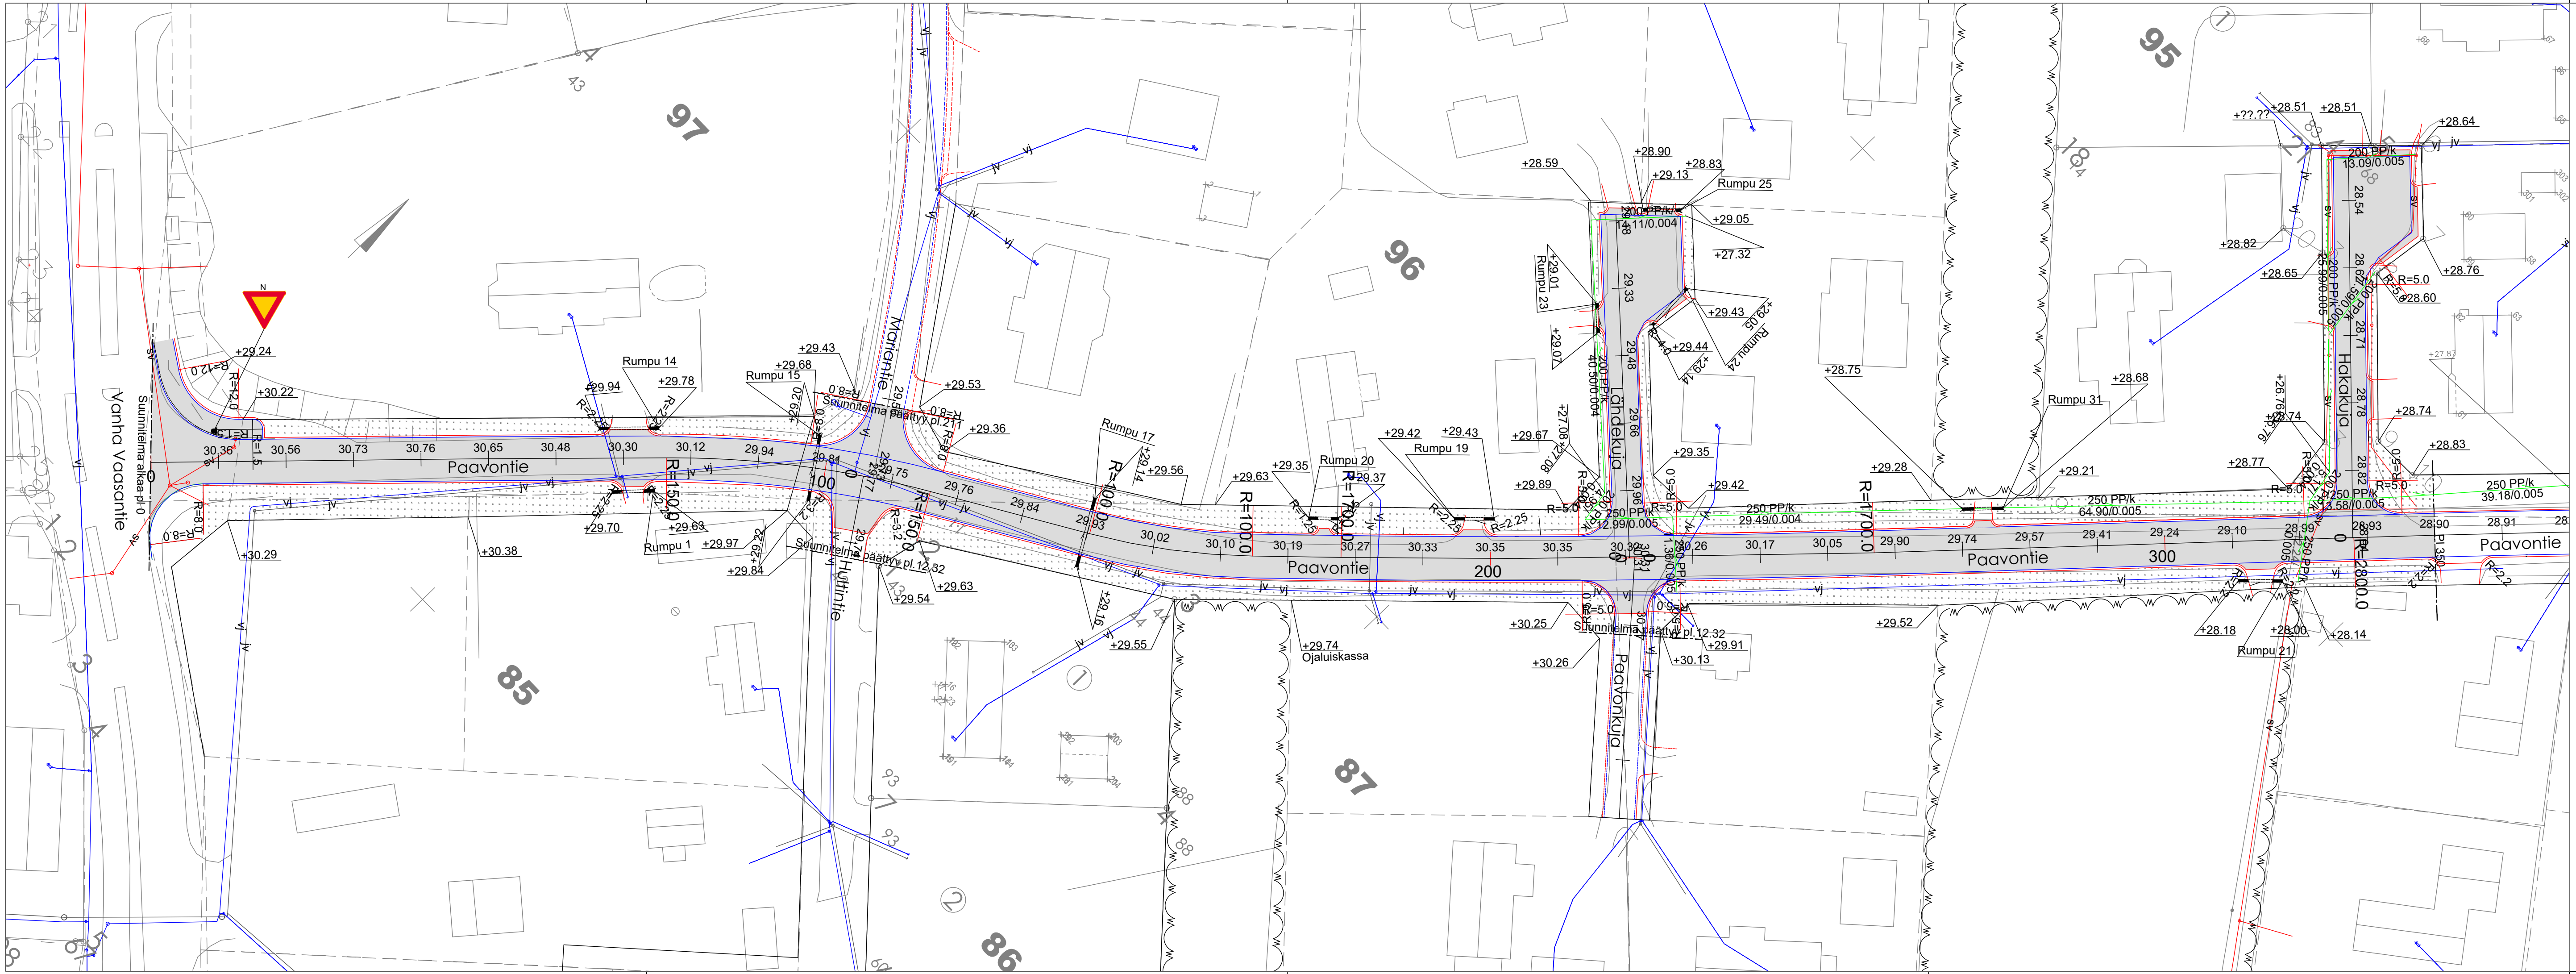

ASEMPIIRUSTUS IN/IJ 13 435
KUIVATUSKARTAT IN/IJ 13 436, IN/IJ 13 437
PITUUSLEIKKAUS IN/IJ 13 438
TYYPIPOIKKILEIKKAUKSET IN/IJ 13 439, IN/IJ 13 453
IN/IJ 13 454, IN/IJ 13455
PAALUTUSMITAT R-asemalla

			TYÖMAAN TYÖNJOHTO ON VELVOLLINEN HANKKIMAAN TIEDOT KAAPELIEN JA JOHTIMIEN SIJAINNISTA		
			PORIN KAUPUNKI		
KÄSIT	20.5.2025	Pasi Kallunki	TEKNINEN TOIMIALA		
SUUN	20.5.2025	Irma Lehto	INFRAYKSIKKÖ / INFRAJOHTAMINEN		
TARK			PAAVONTIEN PLV.0-350, LÄHDEKUJAN JA HAKAKUJAN		
TARK			PERUSPARANTAMINEN		
HYV					
VAHV			ASEMPIIRUSTUS		
ETRS-GK22 N2000			MITTAKAAVA 1:500, 1:5000		KasLissu
			PIIR N:O IN / IJ 13 434		