




PITUUSLEIKKAUS 1:1000/1:100

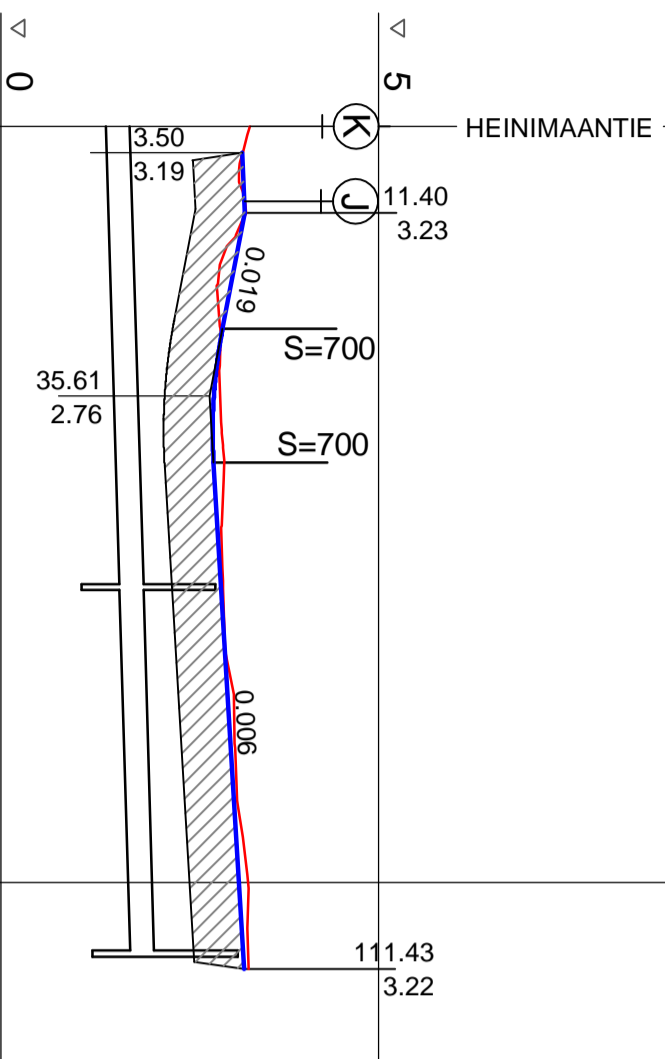

POIKKILEIKKAUS PLV 15 - 94 1:100

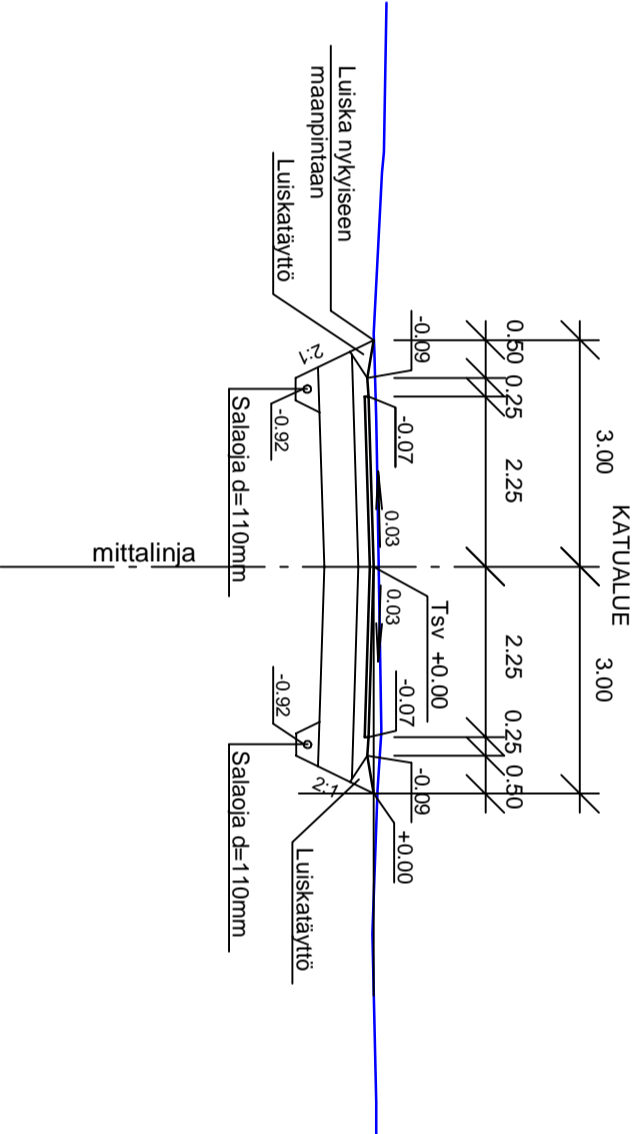

POIKKILEIKKAUS PLV 98 - 111 1:100

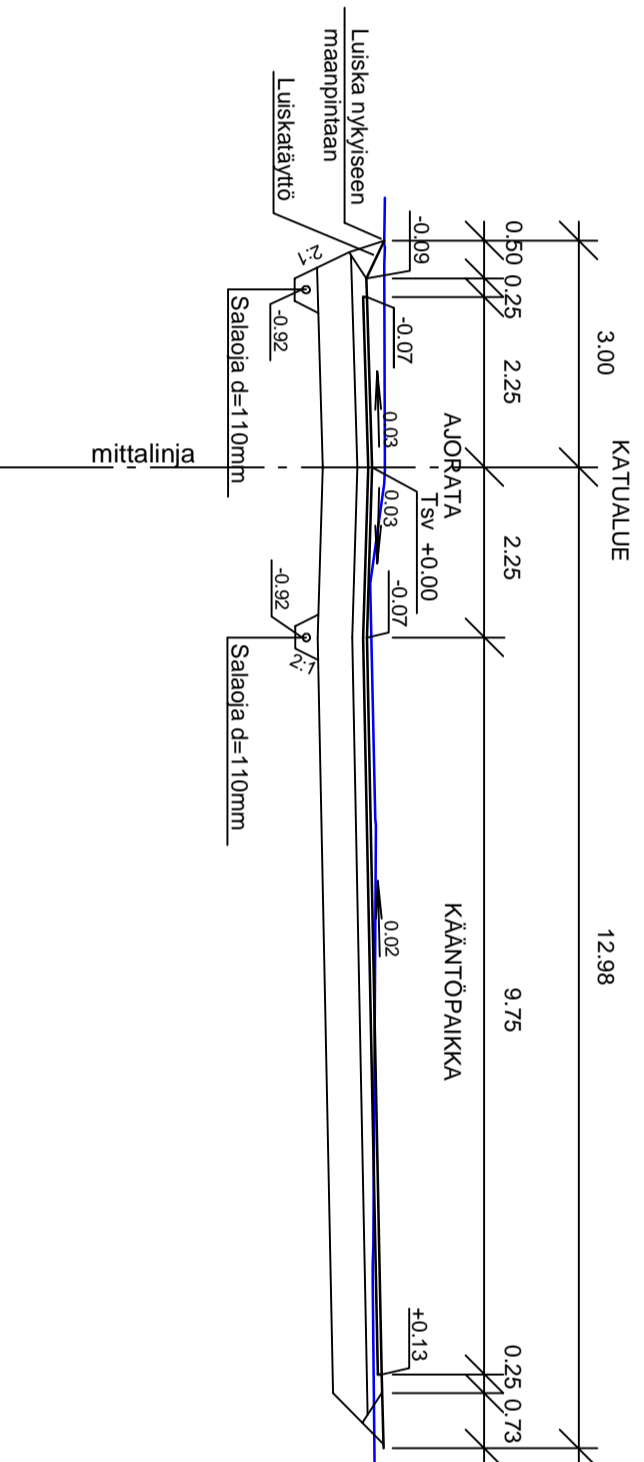

Päälijärjestelmä	E/65	
Pukien perustamistapa		
Matka	7.90	17.73
Kaltevuus / Pyöristyssäde	15.34 / 0.005	26.74 / S=700
Poikkileikkaus	66.96	
Tasausvivan korkeus	3.22	3.21
Maanpinnan korkeus	3.06	3.21

RAKENNE E/65
 50 MM KULTUSKERROS, AB16/120
 150 MM KANTAVAKERROS, MURSKE 0-32 mm
 450 MM JAKAVAKERROS, MURSKE 0-90 mm
 SUODATINKANGAS N3
 650 MM YHT.

HYVÄKSYTTY
 päivänä _____ kuuta _____
 vuonna _____
 Porin kaupunki
 TEKNINEN LAUTAKUNTA

ASEMAPIIRUSTUS IN/J 13 XXX
 PAALUTUSMITAT IN/J R-asetmalla

TYÖMAAN TYÖNOHJO ON VELVOLLINEN HANKKIMAAN TIEDOT KAAPELLEN JA JOHTIMIEN SUUNNITUSTA	
KÄSIT	12.11.2021 Janni Karjalainen
SUUN	30.09.2021 Jari Piikkilä
TARK	
HVY	
VAAV	
ETRS-GK22	
N2000	
MITTAKAAVA	
1:1000/1:100, 1:100	PIIR: N10
	IN / U 13 148