


RAKENNUKSEN PALOLUOKKA P3
 - ALKUSAMMUTUSKALUSTO
 - AUTOMAATTINEN SAMMUTUSLAITTEISTO
 - PALOVAROITINJÄRJESTELMÄ
 - TURVA- JA MERKKIVALAISTUS

HIMMELISTÄ LAADITTU ERILLINEN PALOTEKNINEN HANKESUUNNITELMA

ALUSTAVA / HANKESUUNNITELMA

E160 PALO-OSASTOINTI JA LUOKKA	KORVAUSILMA, PAINOVOIMAINEN	SAVUOSASTON RAJA	OSASTOITU ULOSKÄYTTÄVÄ	KÄSISAMMUTIN
SAVUNPOISTO, KONEELLINEN	SAVUNPOISTOIKKUNA	SAVUNHALLINTAPELTI	40 m KULKUREITTI JA PITUUS	SAMMUTUSPEITE
KORVAUSILMA, KONEELLINEN	SAVUNPOISTO-OVI	SAVUNPOISTON KANAVOINTI	1200 POISTUMISSUUNTA JA LEVEYS	MÄRKÄNOUSUN SYÖTTÖ
SAMMUTUSREITTI	SAVUNPOISTOLUUKKU	SAVULOHKON RAJA	PELASTUSTIE	KUIVANOUSUN SYÖTTÖ
SAVUNPOISTOKUILU-/LUUKKU	SAVUNPOISTON IMUPISTE	SUUNTAPAINEPUHALLIN	PIKAPALOPOSTI	MÄRKÄNOUSUN ULOSOTTO
				KUIVANOUSUN ULOSOTTO

Kaupunginosa/Kylä 43	Korttel/Rno 13	Tontti/Rno 1	Viranomaisen merkintä	
Rakennusvaihe Saneeraus	Rakennuksen nimi ja osoite Päiväkoti Taikurinhattu		Palokunnan nimi ja osoite Palokunnantie 39 28370 PORI	
Suunnittelija Santtu Lahma		Työnumero 21057		Järjestö Palokunnat ry
Tarkastaja Juha Kankkunen		Päivä 13.01.2022		Mittakaava 1:500
Suunnitelma PT			Yritysnumero 21057	Päivä 9001
Vastuullinen suunnittelija Juha Kankkunen			Tiedosto 21057-9001.DWG	

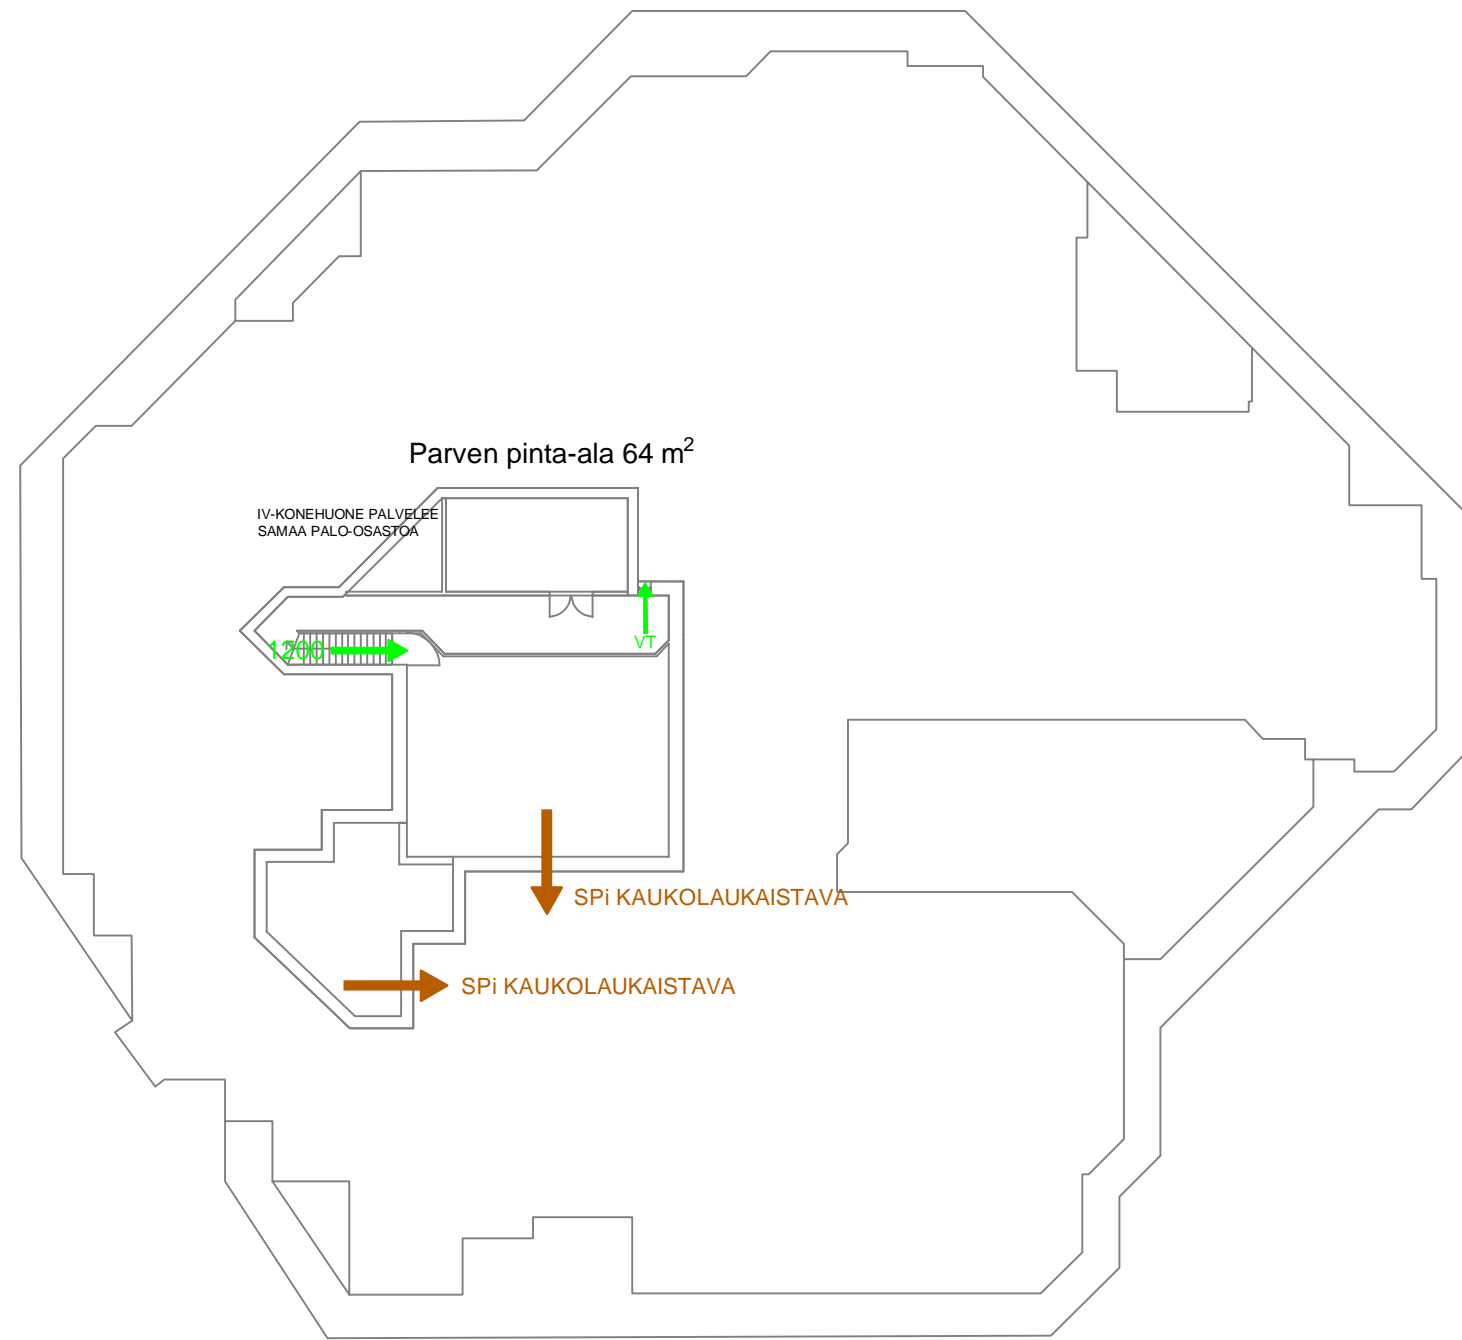

ALUSTAVA / HANKESUUNNITELMA

EI60 PALO-OSASTOINTI JA LUOKKA	KORVAUSILMA, PAINOVOIMAINEN	SAVUOSASTON RAJA	OSASTOITU ULOS Käytävä	KÄSISAMMUTIN
SAVUNPOISTO, KONEELLINEN	SAVUNPOISTOIKKUNA	SAVUNHALLINTAPELTI	40 m KULKUREITTI JA PITUUS	SAMMUTUSPEITE
KORVAUSILMA, KONEELLINEN	SAVUNPOISTO-OVI	SAVUNPOISTON KANAVOINTI	1200 POISTUMISSUUNTA JA LEVEYS	MÄRKÄNOUSUN SYÖTTÖ
SAMMUTUSREITTI	SAVUNPOISTOLUUKKU	SAVULOHKON RAJA	PELASTUSTIE	MÄRKÄNOUSUN ULOSOTTO
SAVUNPOISTOKUILU-/LUUKKU	SAVUNPOISTON IMUPISTE	SUUNTAPAINEPUHALLIN	PIKAPALOPOSTI	KUIVANOUSUN ULOSOTTO

Kaupunginosa/Kylä 43	Korttel/Tila 13	Tontti/Rno 1	Wanomaisen merkitys	
Rakennusohjelme Saneeraus	Päiväkotien nimi ja osoite Päiväkoti Taikurinhattu		Päiväkotien nimi ja osoite Päiväkotien nimi ja osoite	
Palokunnantie 39 28370 PORI		Suunnittelija PT		Työnumero 21057
