
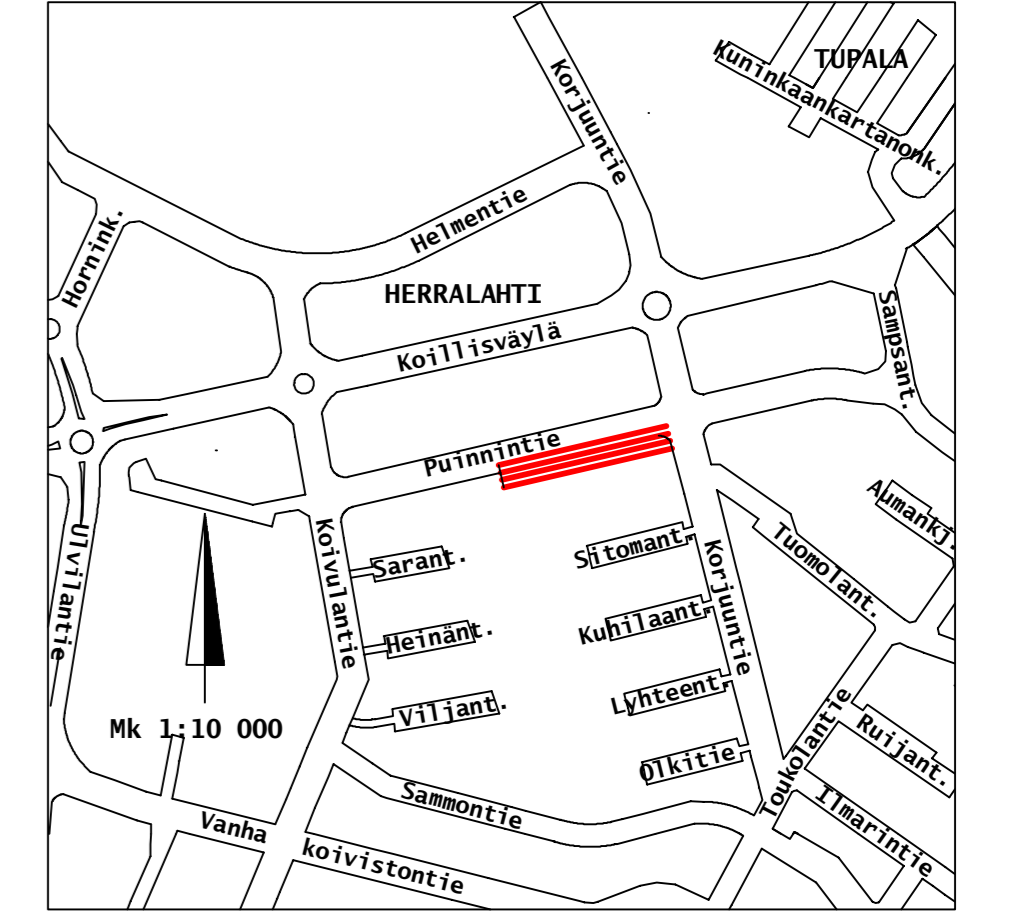


20

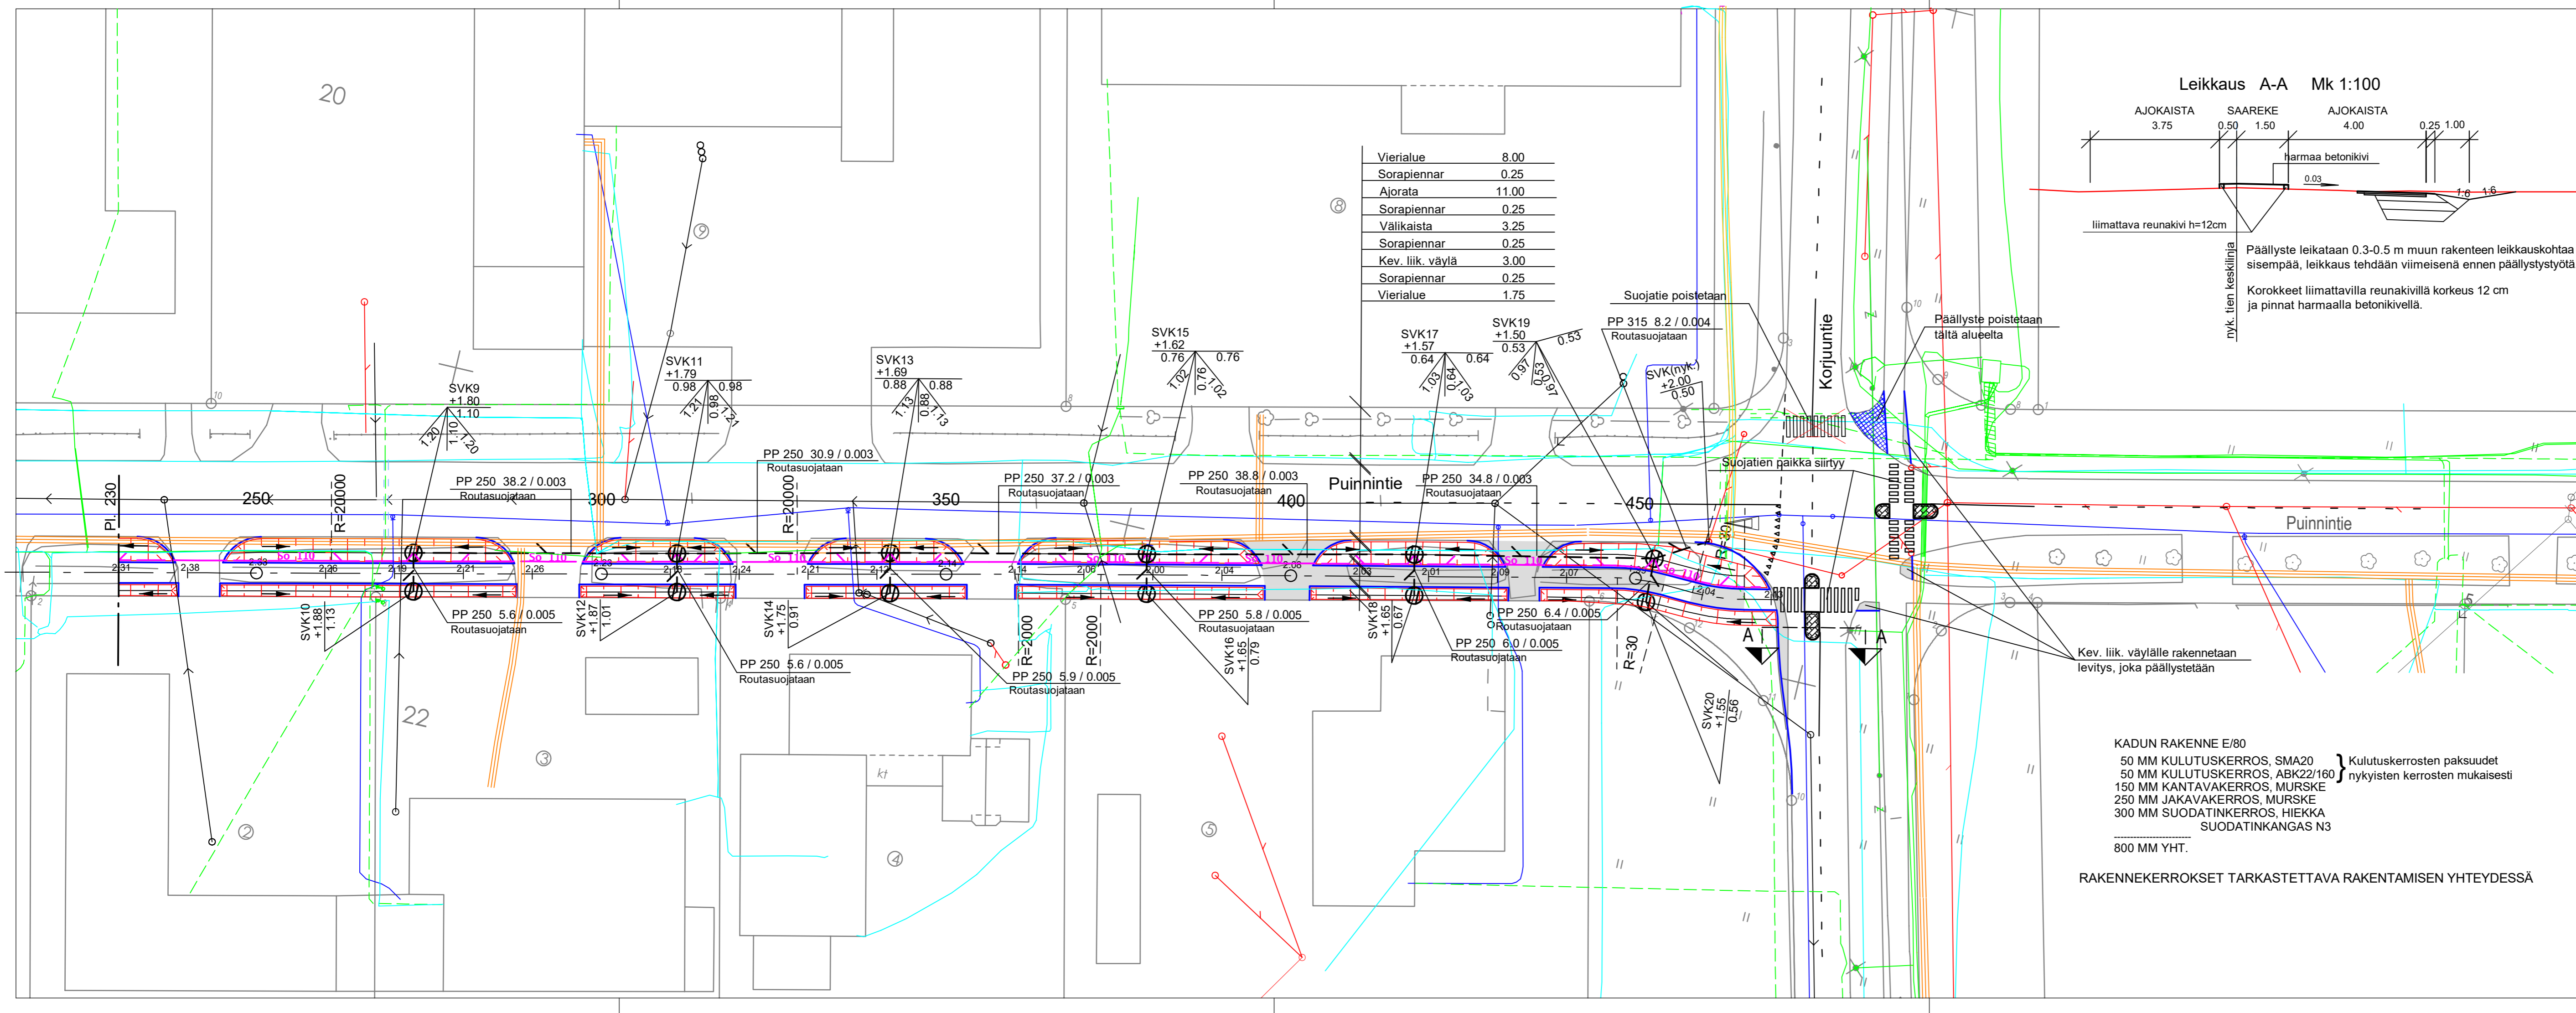

ASEMPIIRUSTUS IN/IJ 13 165
 PITUUSLEIKKAUS IN/IJ 13 167
 PAALUTUSMITAT IN/IJ R-asemalla
 LIIKENNESUUNNITELMA IN/IJ 13 168

			TYOMAAN TYONJOHTO ON VELVOLLINEN HANKKIMAAN TIEDOT KAAPELIEN JA JOHTIMIEN SIJAINNISTA
SUUN	9.3.2022		FORIN KAUPUNKI TEKNINEN TOIMIALA
TARK	9.3.2022		INFRA YKSIKKÖ / INFRAJOHTAMINEN
TARK			PUINNINTIEN KEVYEN LIIKENTEEN VÄYLÄ VÄLILLÄ KOIVULANTIE - KORJUUNTIE PLV. 230 - 470
HVY	15.3.2022	LIIK.INS.	
VAHV			ASEMPIIRUSTUS
ETRS-GK22 N2000		MITTAKAAVA 1:500	PIIR. N:O IN / IJ 13 166