
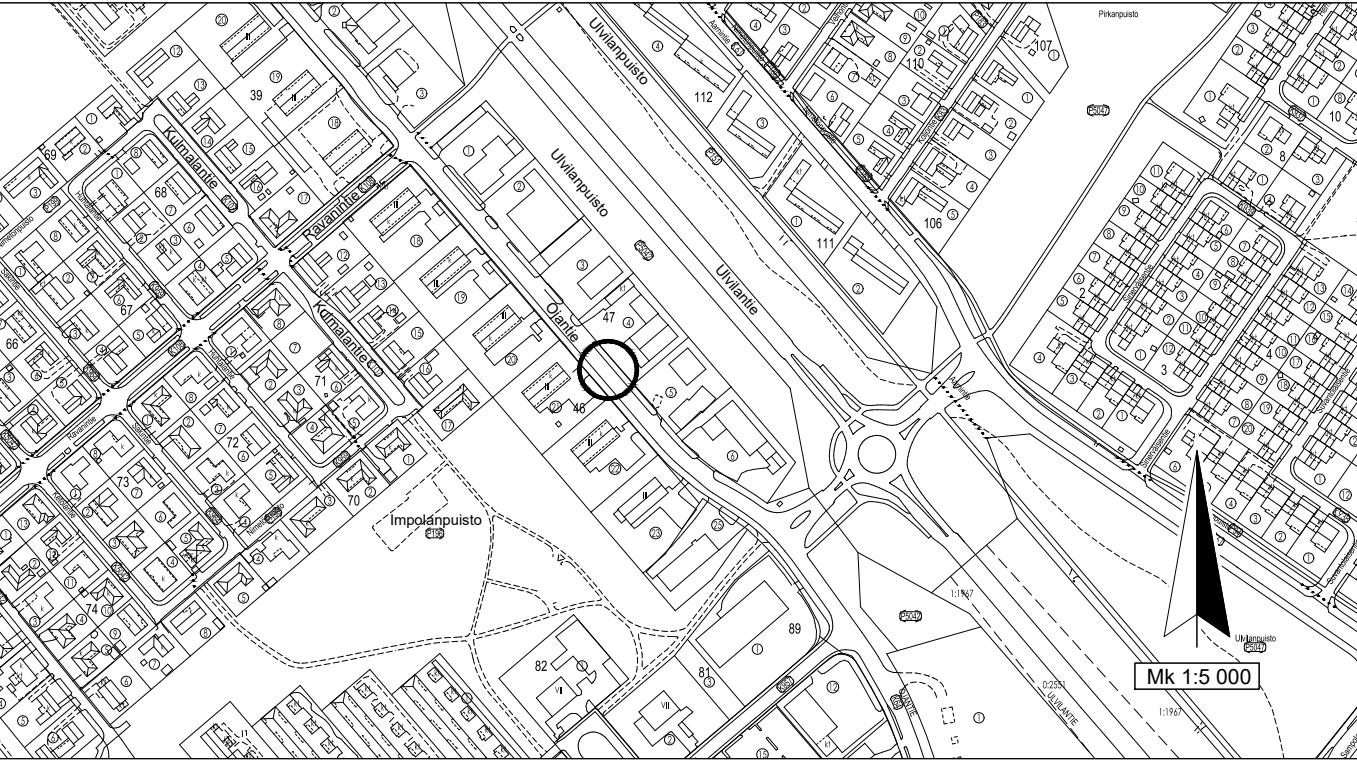


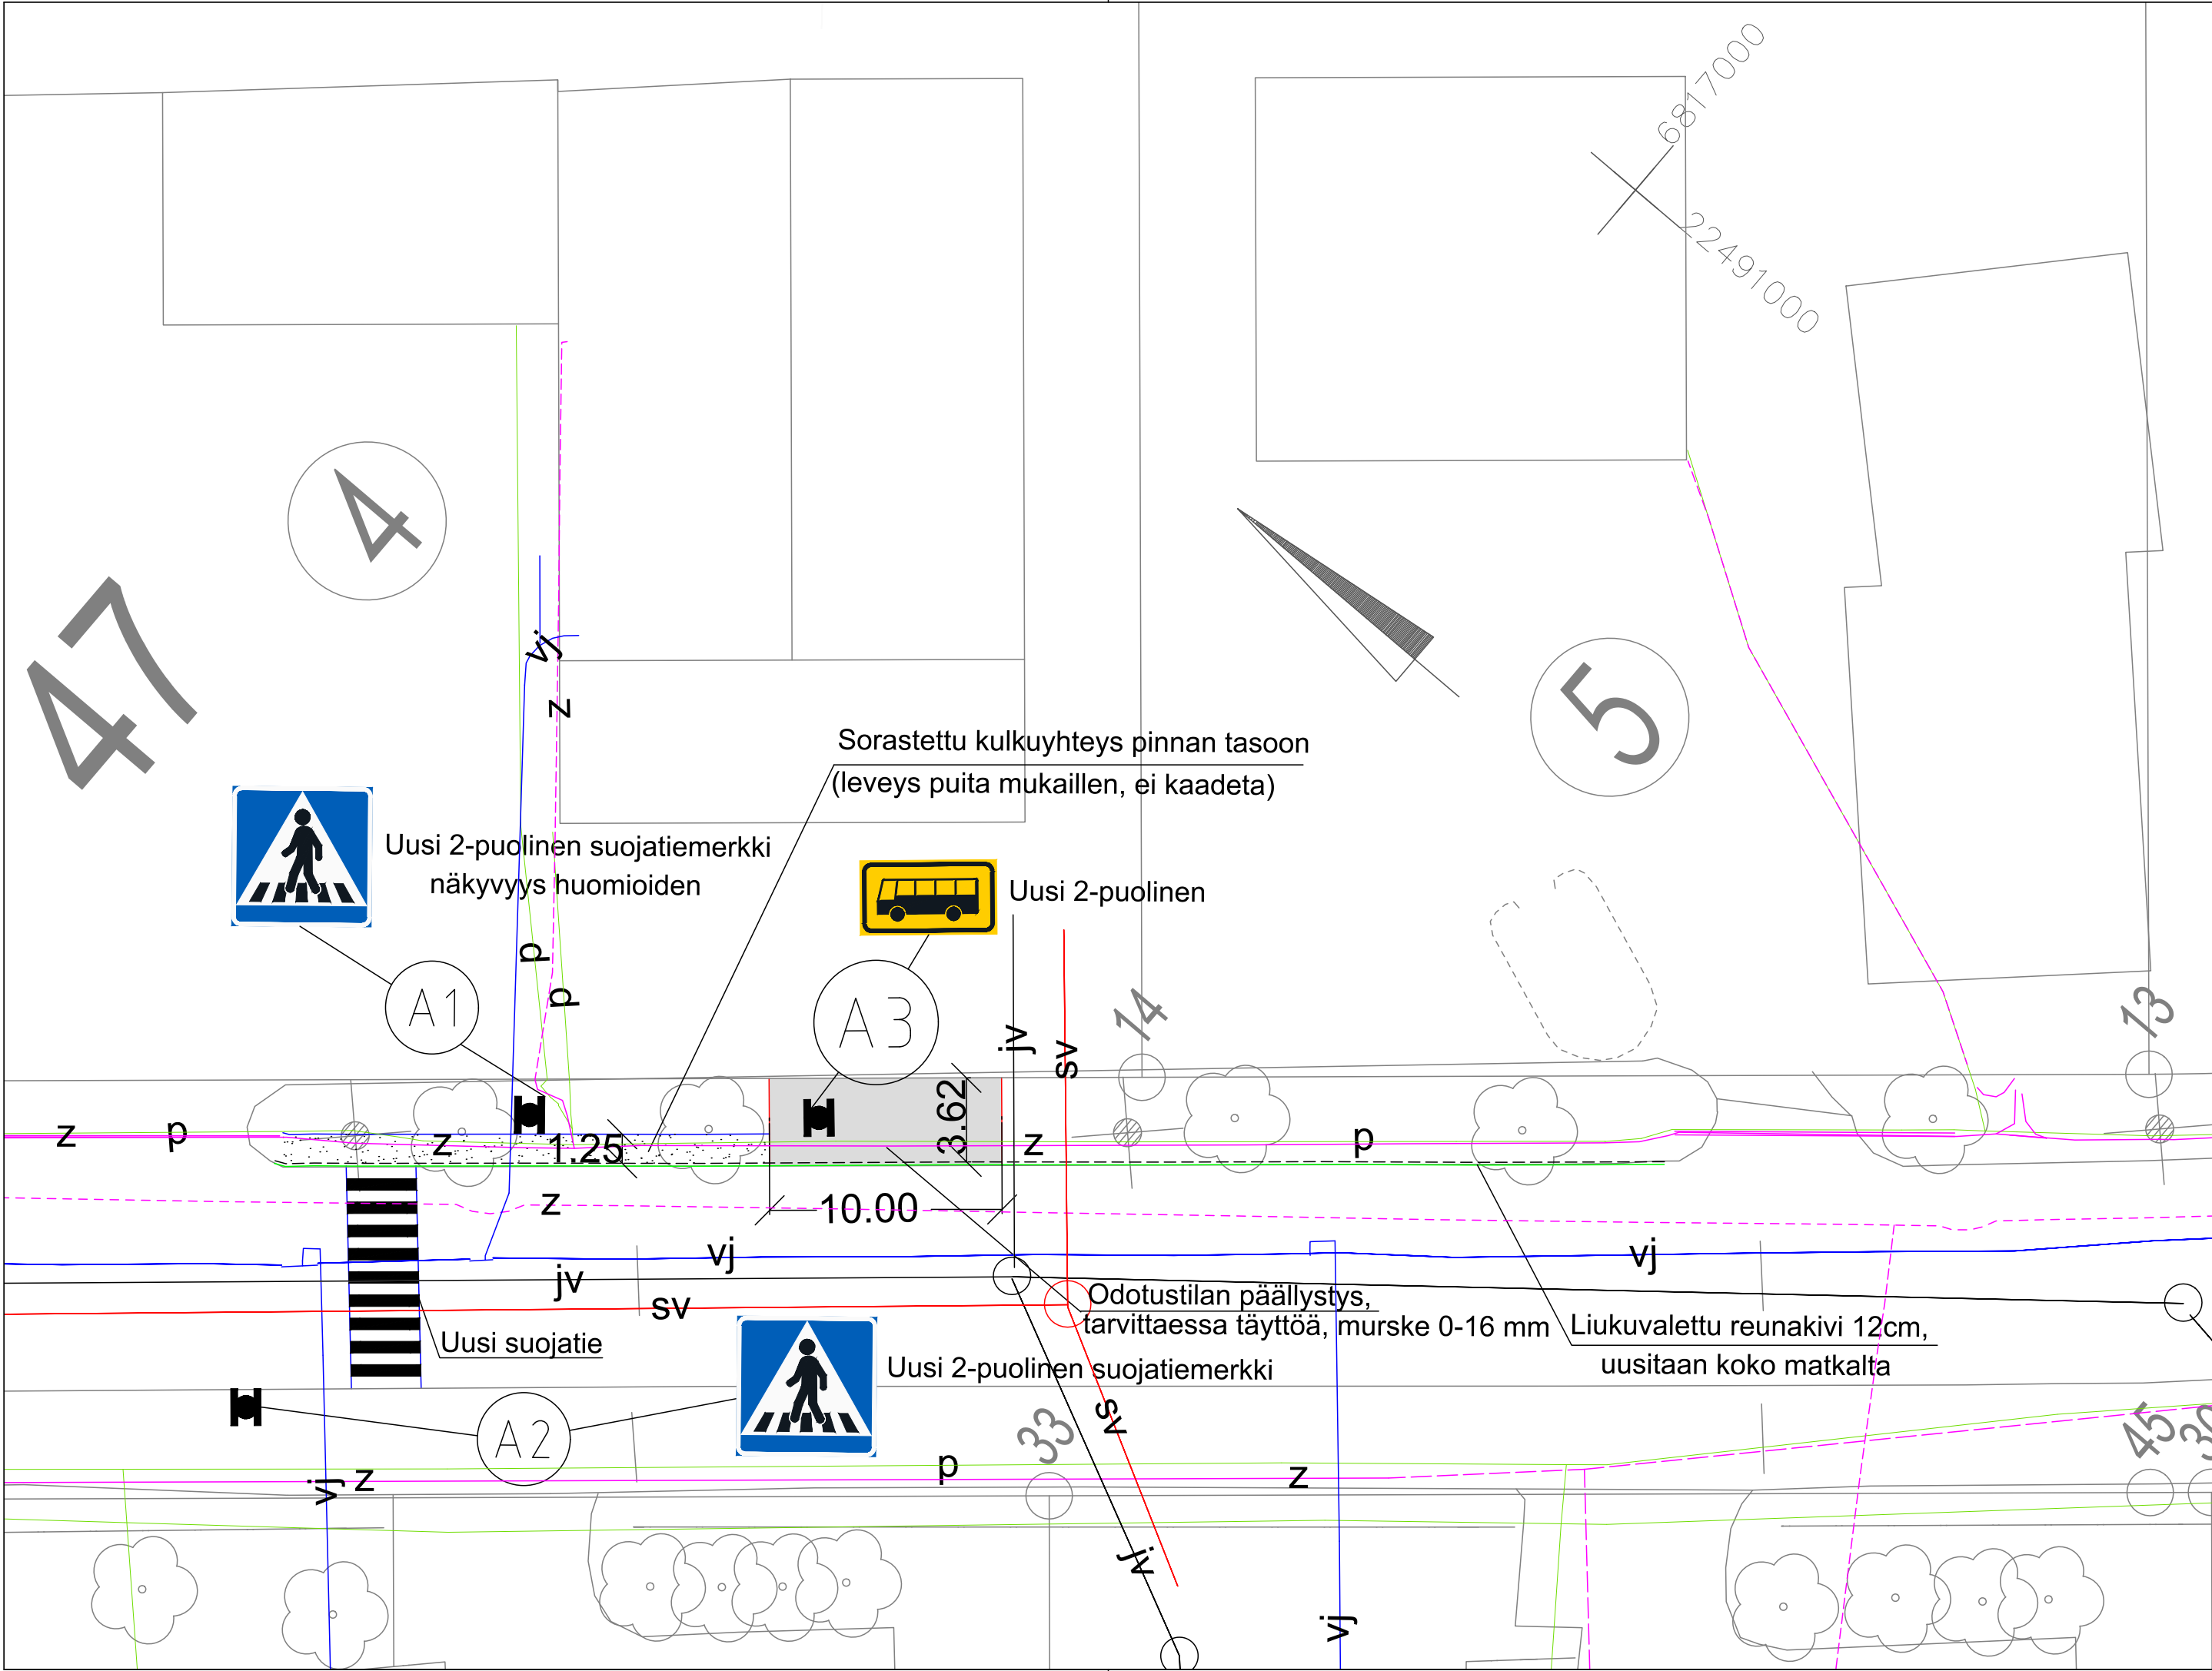

			TYÖMAAN TYÖNJOHTO ON VELVOLLINEN HANKKIMAAN TIEDOT KAAPELIEN JA JOHTIMIEN SIJAINNISTA	
			PORIN KAUPUNKI TEKNINEN TOIMIALA INFRAKSIKKÖ / INFRAJOHTAMINEN	
KÄSIT	20.11.2025	Julia Reunavuori	OJANTIE P PYSÄKIN PARANTAMINEN TONTIN OJANTIE 26 KOHDALLA	
SUUN	20.11.2025	Julia Reunavuori		
TARK				
TARK				
HYV		LIIK. INS.		
VAHV			ASEMAPIIRUSTUS KasLissu	
ETRS-GK22 N2000			MITTAKAAVA 1:500, 1:5000	PIIR N:O IN / IJ 13 521