


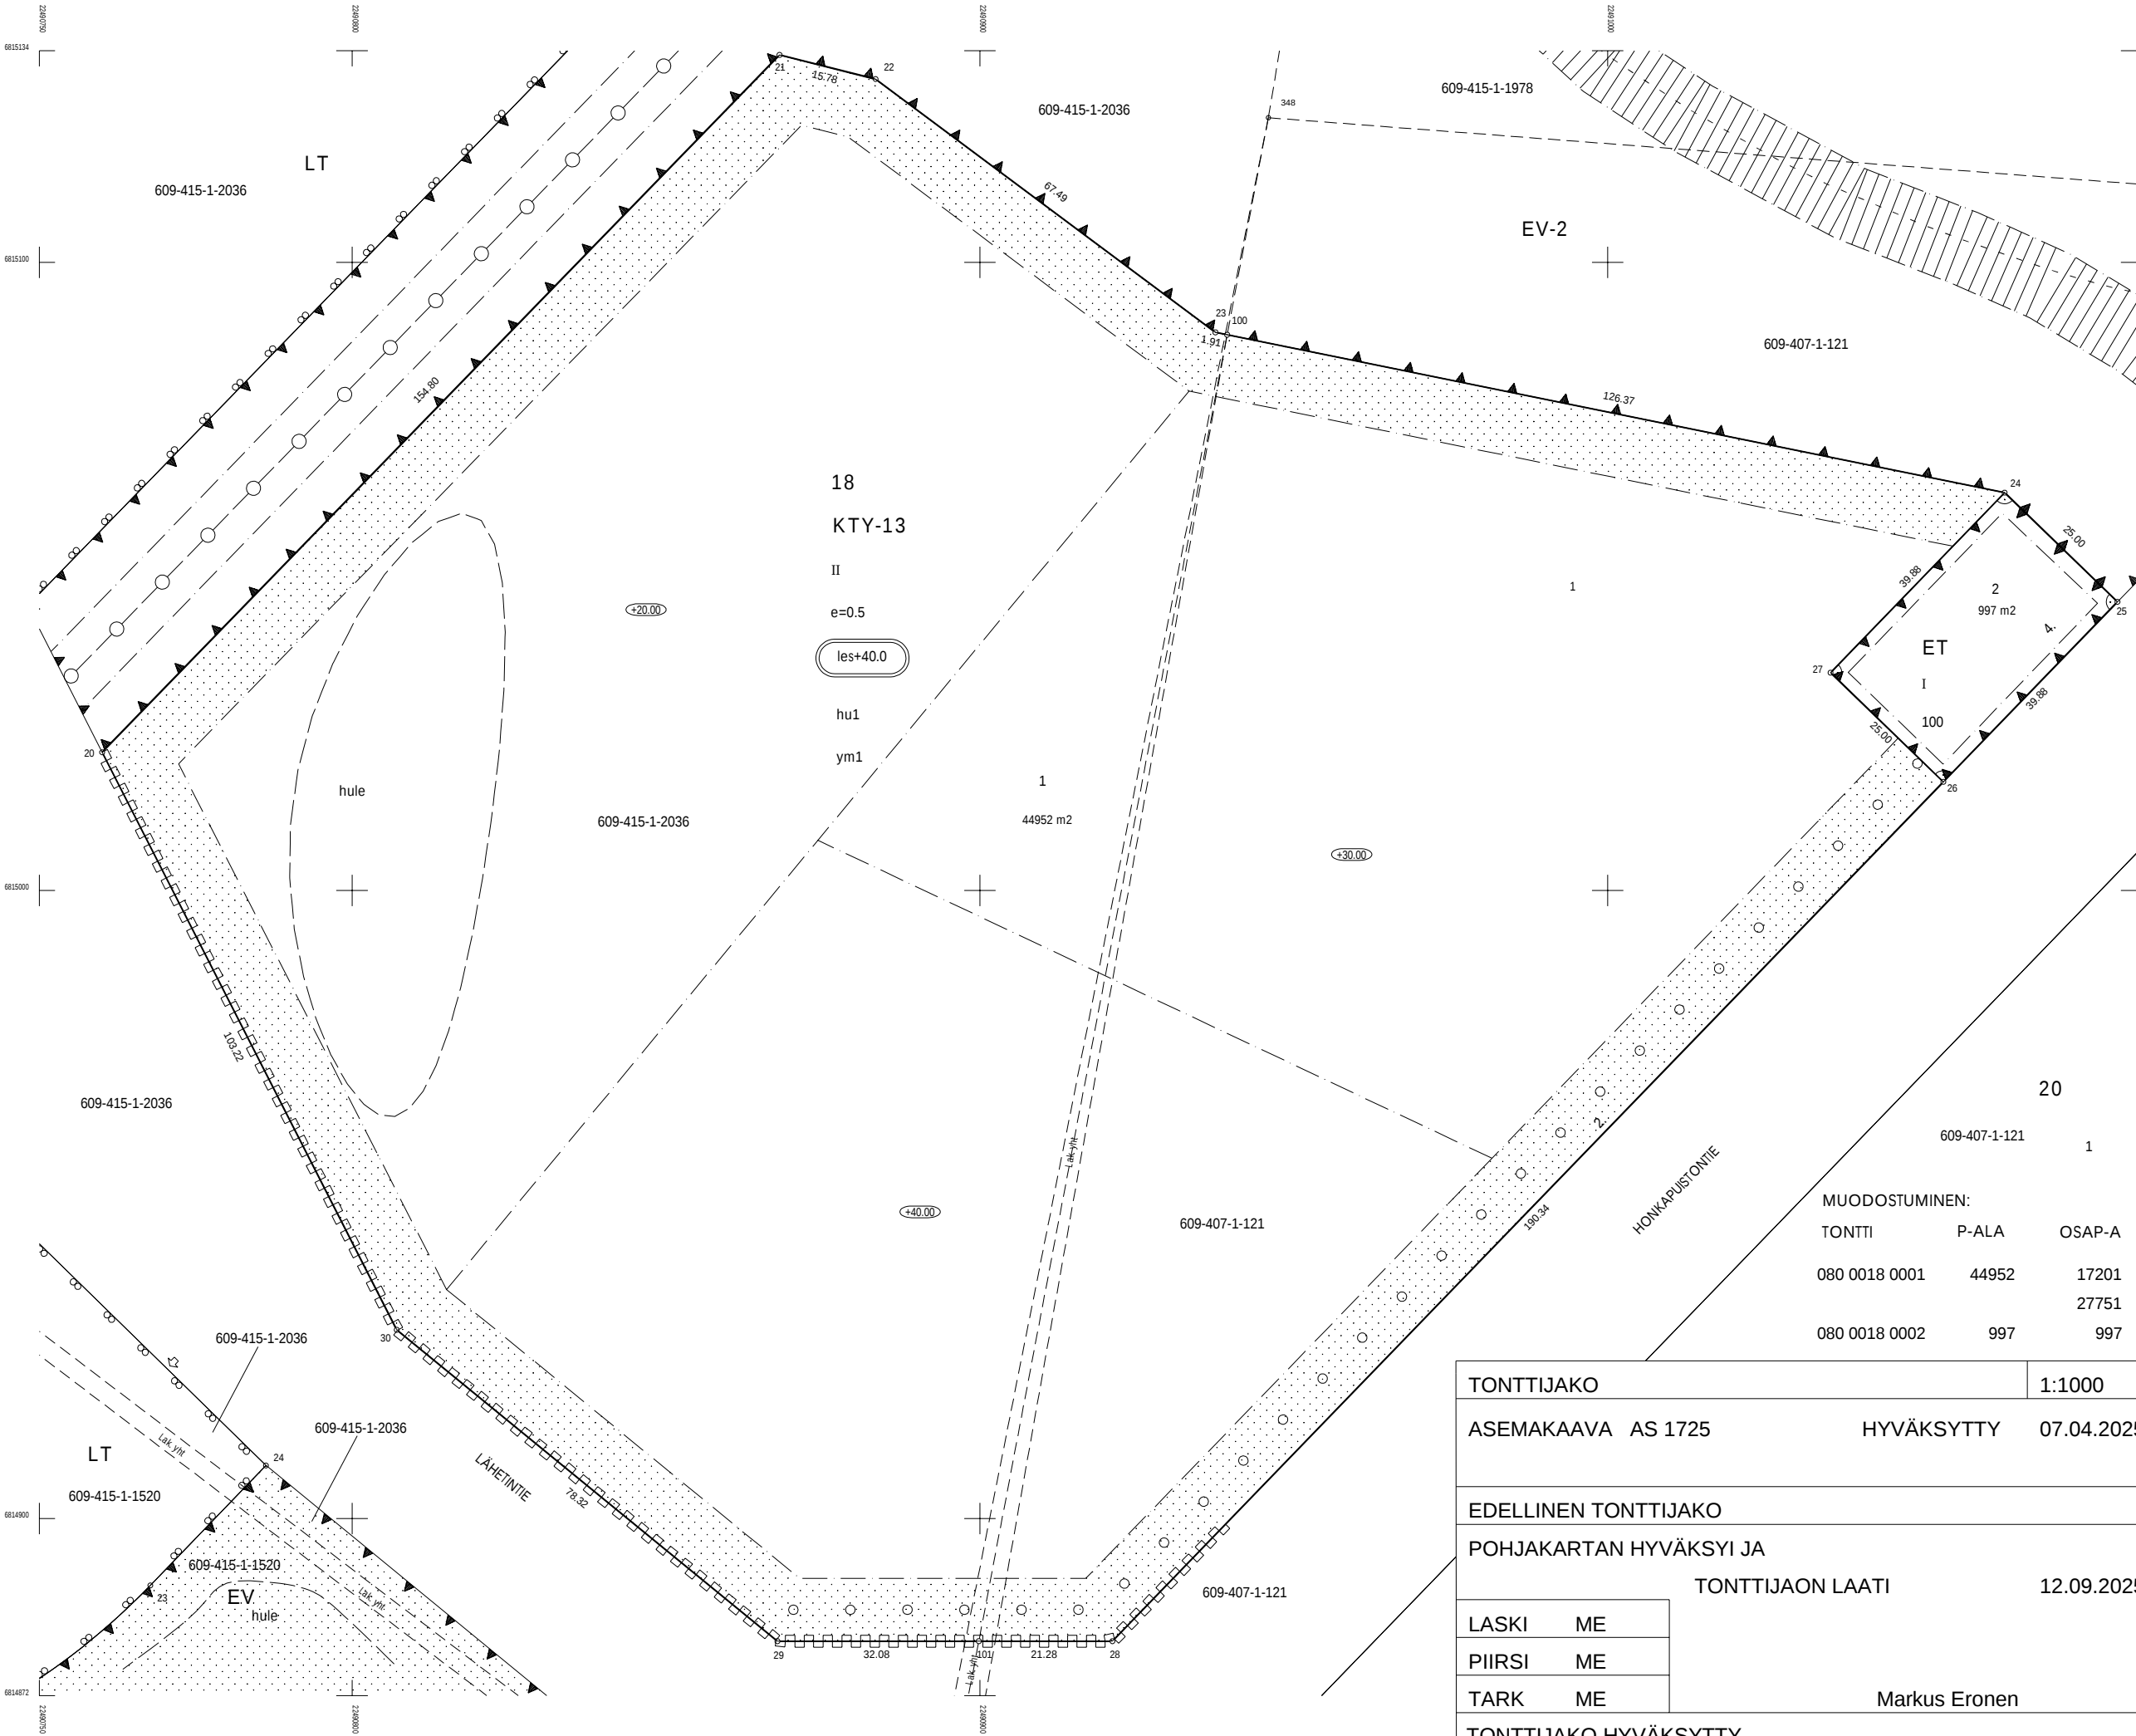

KOORDINAATTILUETTELO

N:O	X	Y
20	6815022.000	22490760.195
21	6815133.012	22490868.082
22	6815129.164	22490883.385
23	6815088.849	22490937.514
24	6815063.326	22491063.224
25	6815045.942	22491081.191
26	6815017.282	22491053.461
27	6815034.666	22491035.494
28	6814880.493	22490921.109
29	6814880.487	22490867.753
30	6814930.059	22490807.112
100	6815088.469	22490939.384
101	6814880.491	22490899.831

KOORDINAATTIJÄRJESTELMÄT

X,Y: ETRS-GK22
Z: N2000

MUODOSTUMINEN:

TONTTI	P-ALA	OSAP-A	MÄÄRÄALAN OSAP-A	KIINTEISTÖ	SORVA
080 0018 0001	44952	17201		407 0001 0121	SORVA
		27751		415 0001 2036	PELLONLAITA
080 0018 0002	997	997		407 0001 0121	SORVA

TONTTIJAKO	1:1000	Pori
ASEMAKAAVA AS 1725	HYVÄKSYTTY 07.04.2025	
EDellinen TONTTIJAKO		ON MAAREKISTERIALUETTA
POHJAKARTAN HYVÄKSYI JA TONTTIJAON LAATI	12.09.2025	Honkaluoto KAUP. OSA 80
LASKI ME		KORTTELI 18
PIIRSI ME		TONTIT 1,2
TARK ME	Markus Eronen	MUUTT. TONTIT
TONTTIJAKO HYVÄKSYTTY Apulaiskaupungeingeodeetti	Teemu Salonen	TJ-KARTTA NRO 8602