


KUIVATUS

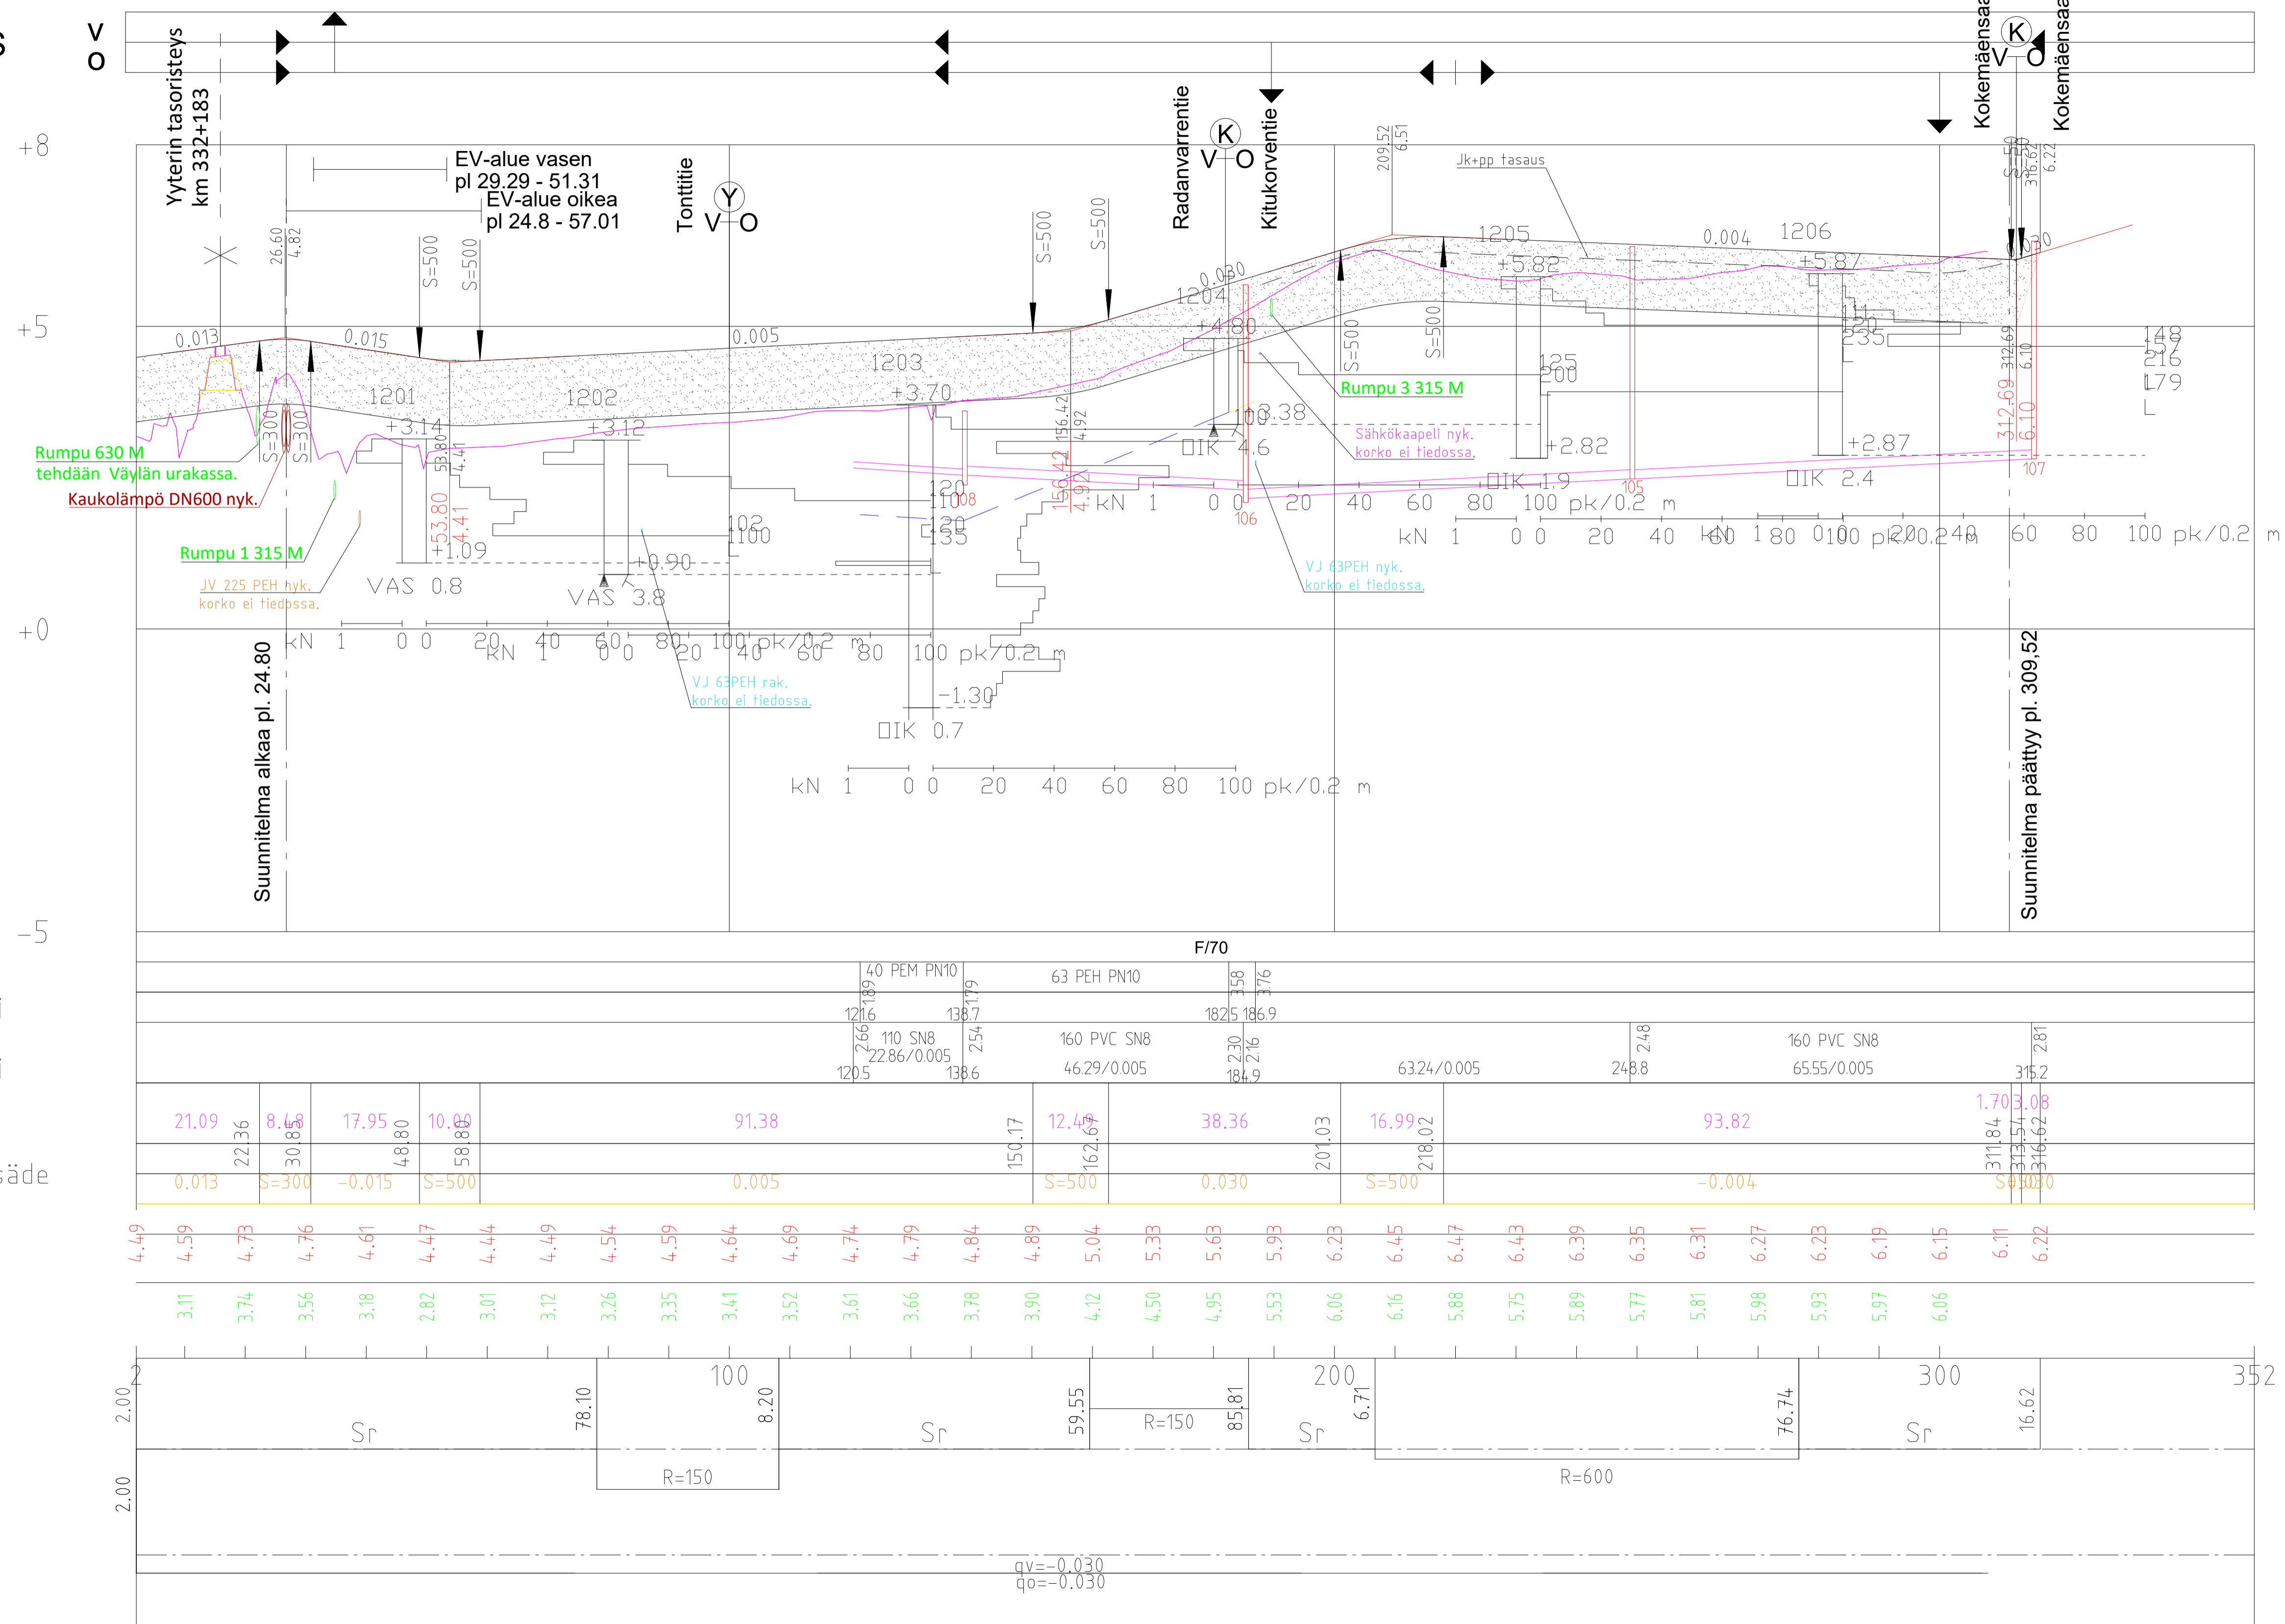

Päällysrakenne
 Vesijohto, putken laatu
 Kaltevuus/ Putken laki
 Jätevesi, putken laatu
 Kaltevuus/ Putken laki
 Matka
 Kaltevuus / pyöristyssäde
 Tasausviivan korkeus
 Maanpinnan korkeus
 Kaarevuus
 Sivukaltevuus

HYVÄKSYTTY

... päivänä ... kuuta
 vuonna ...
 Porin kaupunki
TEKNINEN LAUTAKUNTA

ASEMPIIRUSTUS IN/IJ 13325-1
 KUIVATUSKARTTA IN/IJ 13325-2
 KAUKOLÄMMÖN ERISTYS DET 1 IN/IJ 13325-5

VESI-, VIEMÄRI- JA HULEVESILINJAT OTETTU
 PORIN VEDEN SUUNNITELMASTA 3.7.2023

Koordinaattijärjestelmä ETRS-GK22	Korkeusjärjestelmä N2000
KOHTEEEN NIMI JA OSOITE METSÄKULMANTIEN KATUSUUNNITTELU PORI	PIIRUSTUKSEN SISÄLTÖ PITUUSLEIKKAUS Metsäkulmantie välillä Yterin tasoristeys - Kokemaensaarentie MITTAKAAVA 1:1000/1:100
SWECO	TIEDOSTO Kokemaensaarentie2
	SUUNN. B. Anwar TARK. A. Viitanen HYV. A. Soisalo
Sweco Finland Oy Ilmalantori 4, 00240 Helsinki	SUUNN.ALA PIIR.N:O MUUTOS
22.12.2023	KTT IN/IJ 13325-3