




JULKISIVU TOUKOLANKADULLE

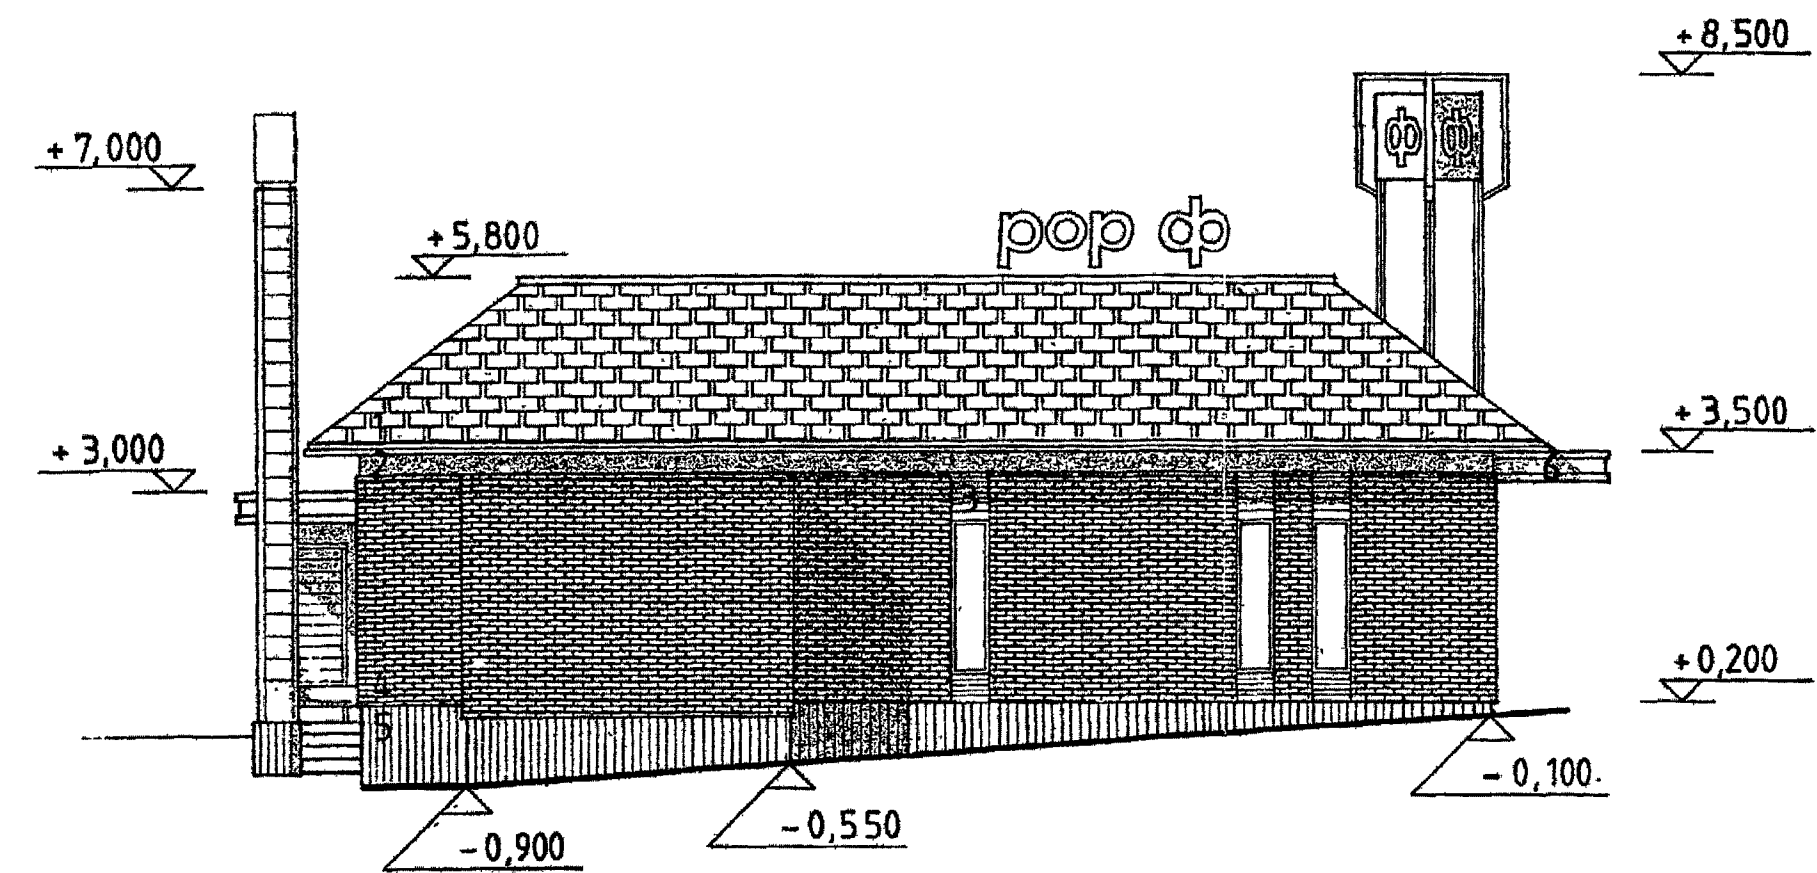

JULKISIVU TAMPEREENTIELLE

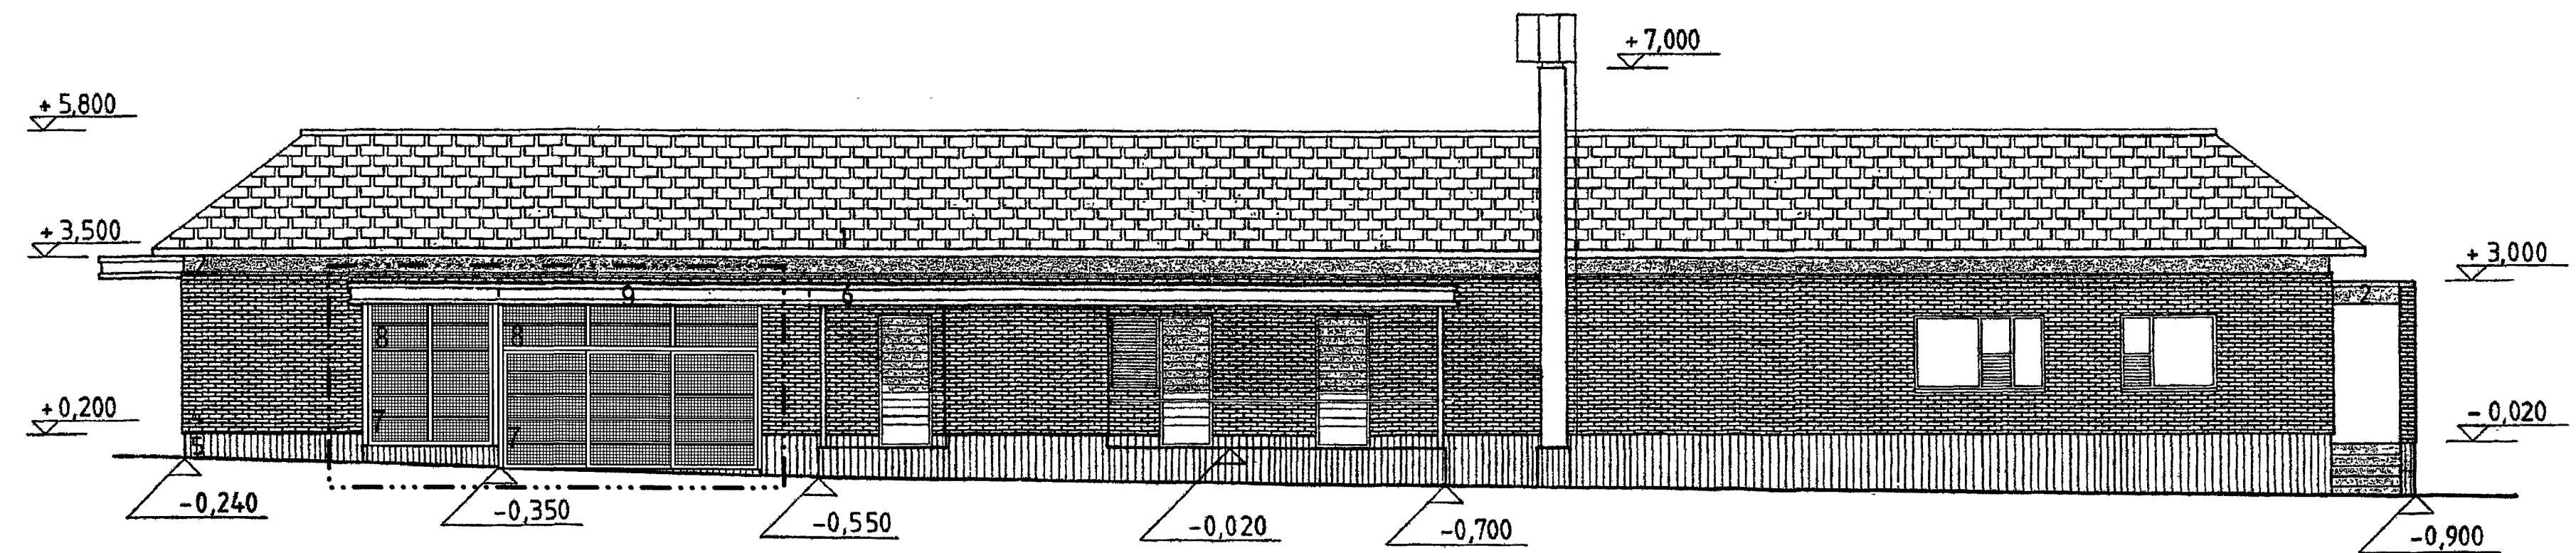

JULKISIVU TAKAPIHALLE

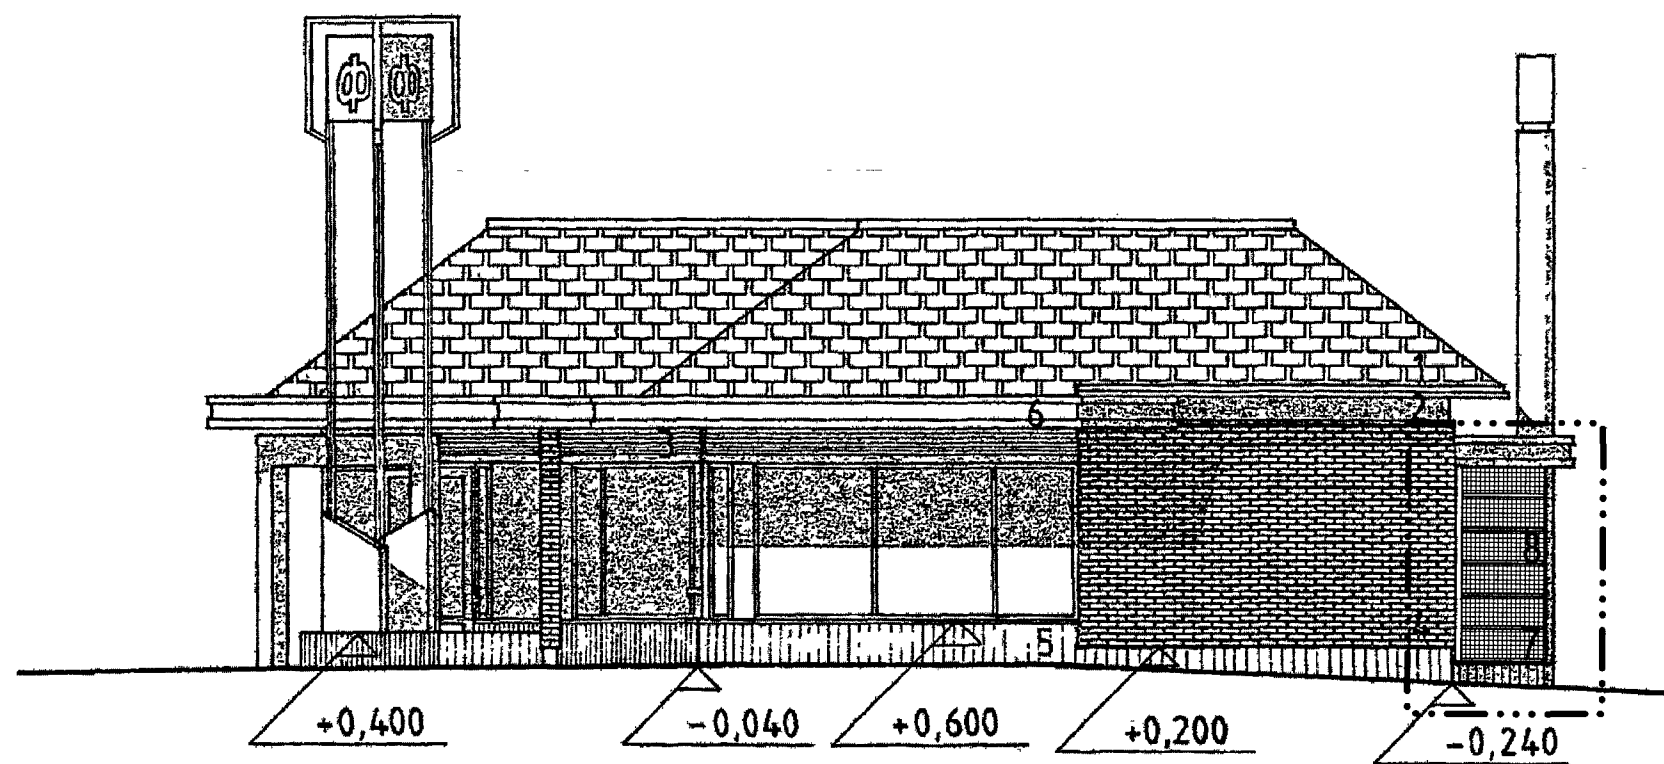

JULKISIVU KOIVISTONTIELLE