


RAKENNELEIKKAUS
(1:50)

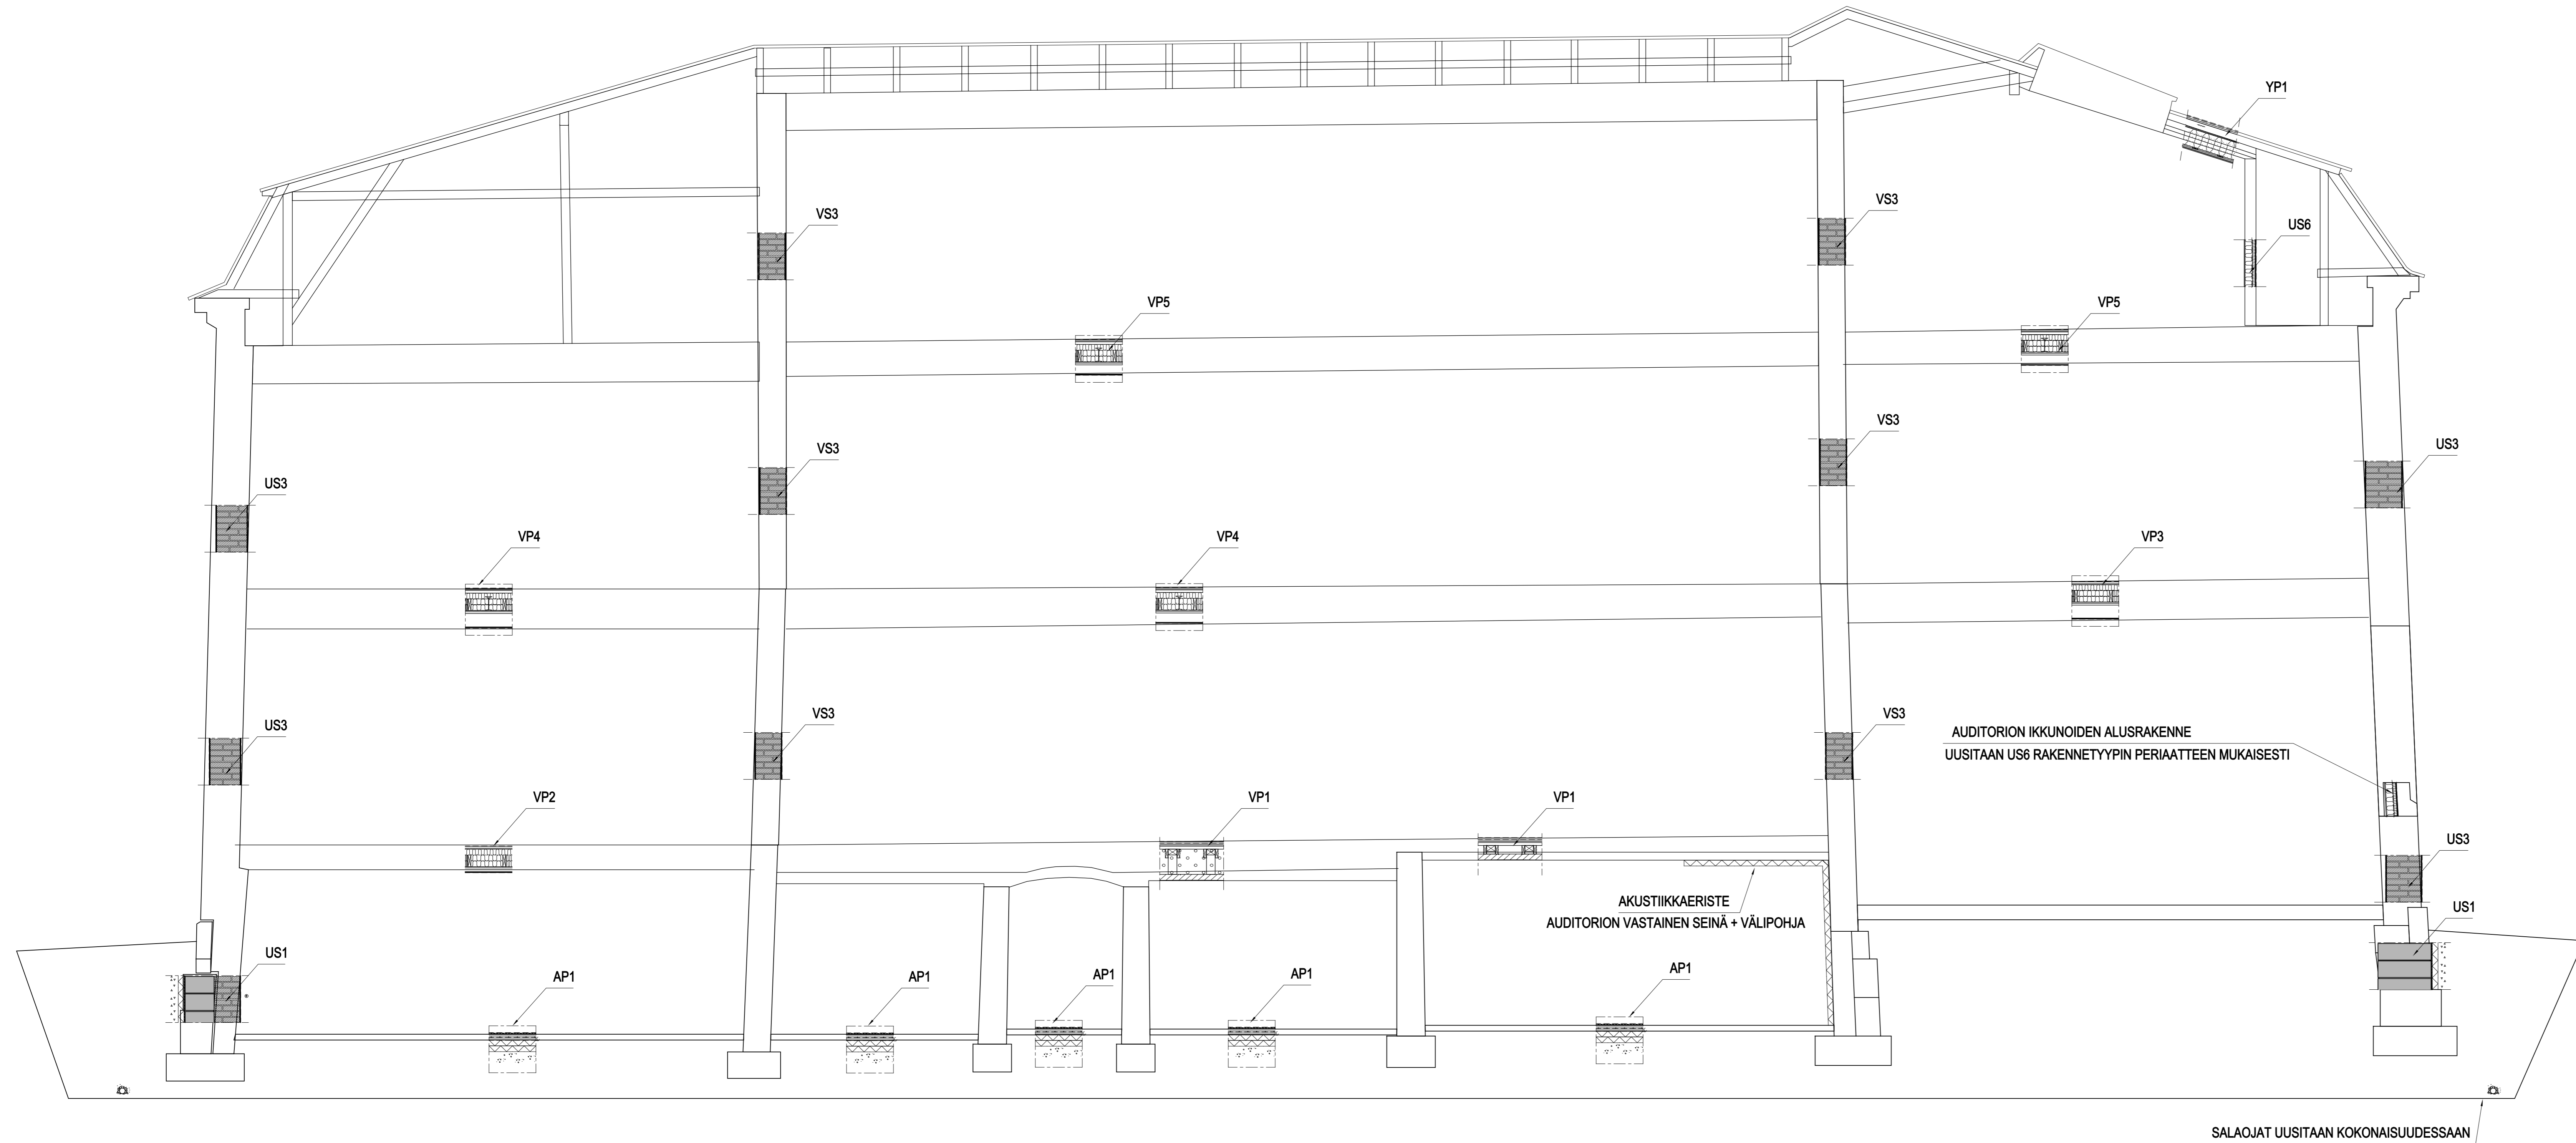

KUSTANNUSLASKENTAAN

kuvaus	korjaukset	korjaukset	kuvaus		
rakennusmuutokset KORJAUS JA MUUTOS rakennuksen nimi ja osoite LISÄKATU 20 HANKESUUNNITTELU KOY DOMUS ARCTOPOLIS LISÄKATU 20 28100 PORI			RAKENNEPIIRUSTUS piirustuksen nimi RAKENNELEIKKAUS	mittakaava 1:50	
Planico Rakennetekniikka Oy RI (arkk.) Pekka Miettinen pekka.miettinen@planico.fi puh. 050-553 1815					
RI (arkk.) Janne Sulén janne.sulen@planico.fi puh. 040-473 2266					
päiväys 09.10.2024	piirretty Pekka Miettinen	tarkastanut Janne Sulén	suunnitelma RAK	työnumero 240150	piirustuksen numero 010
suunnitellut RI AMK PEKKA MIETTINEN	tarkastanut RI AMK JANNE SULÉN				