


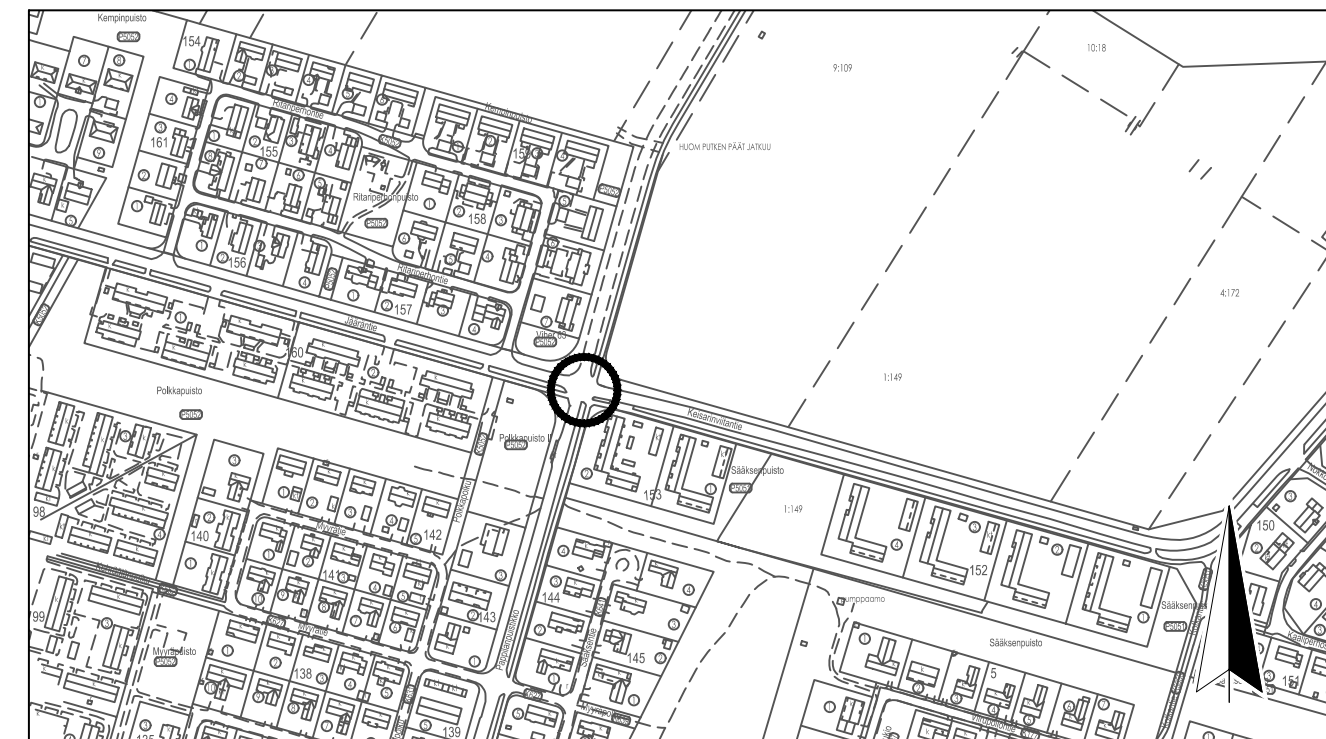
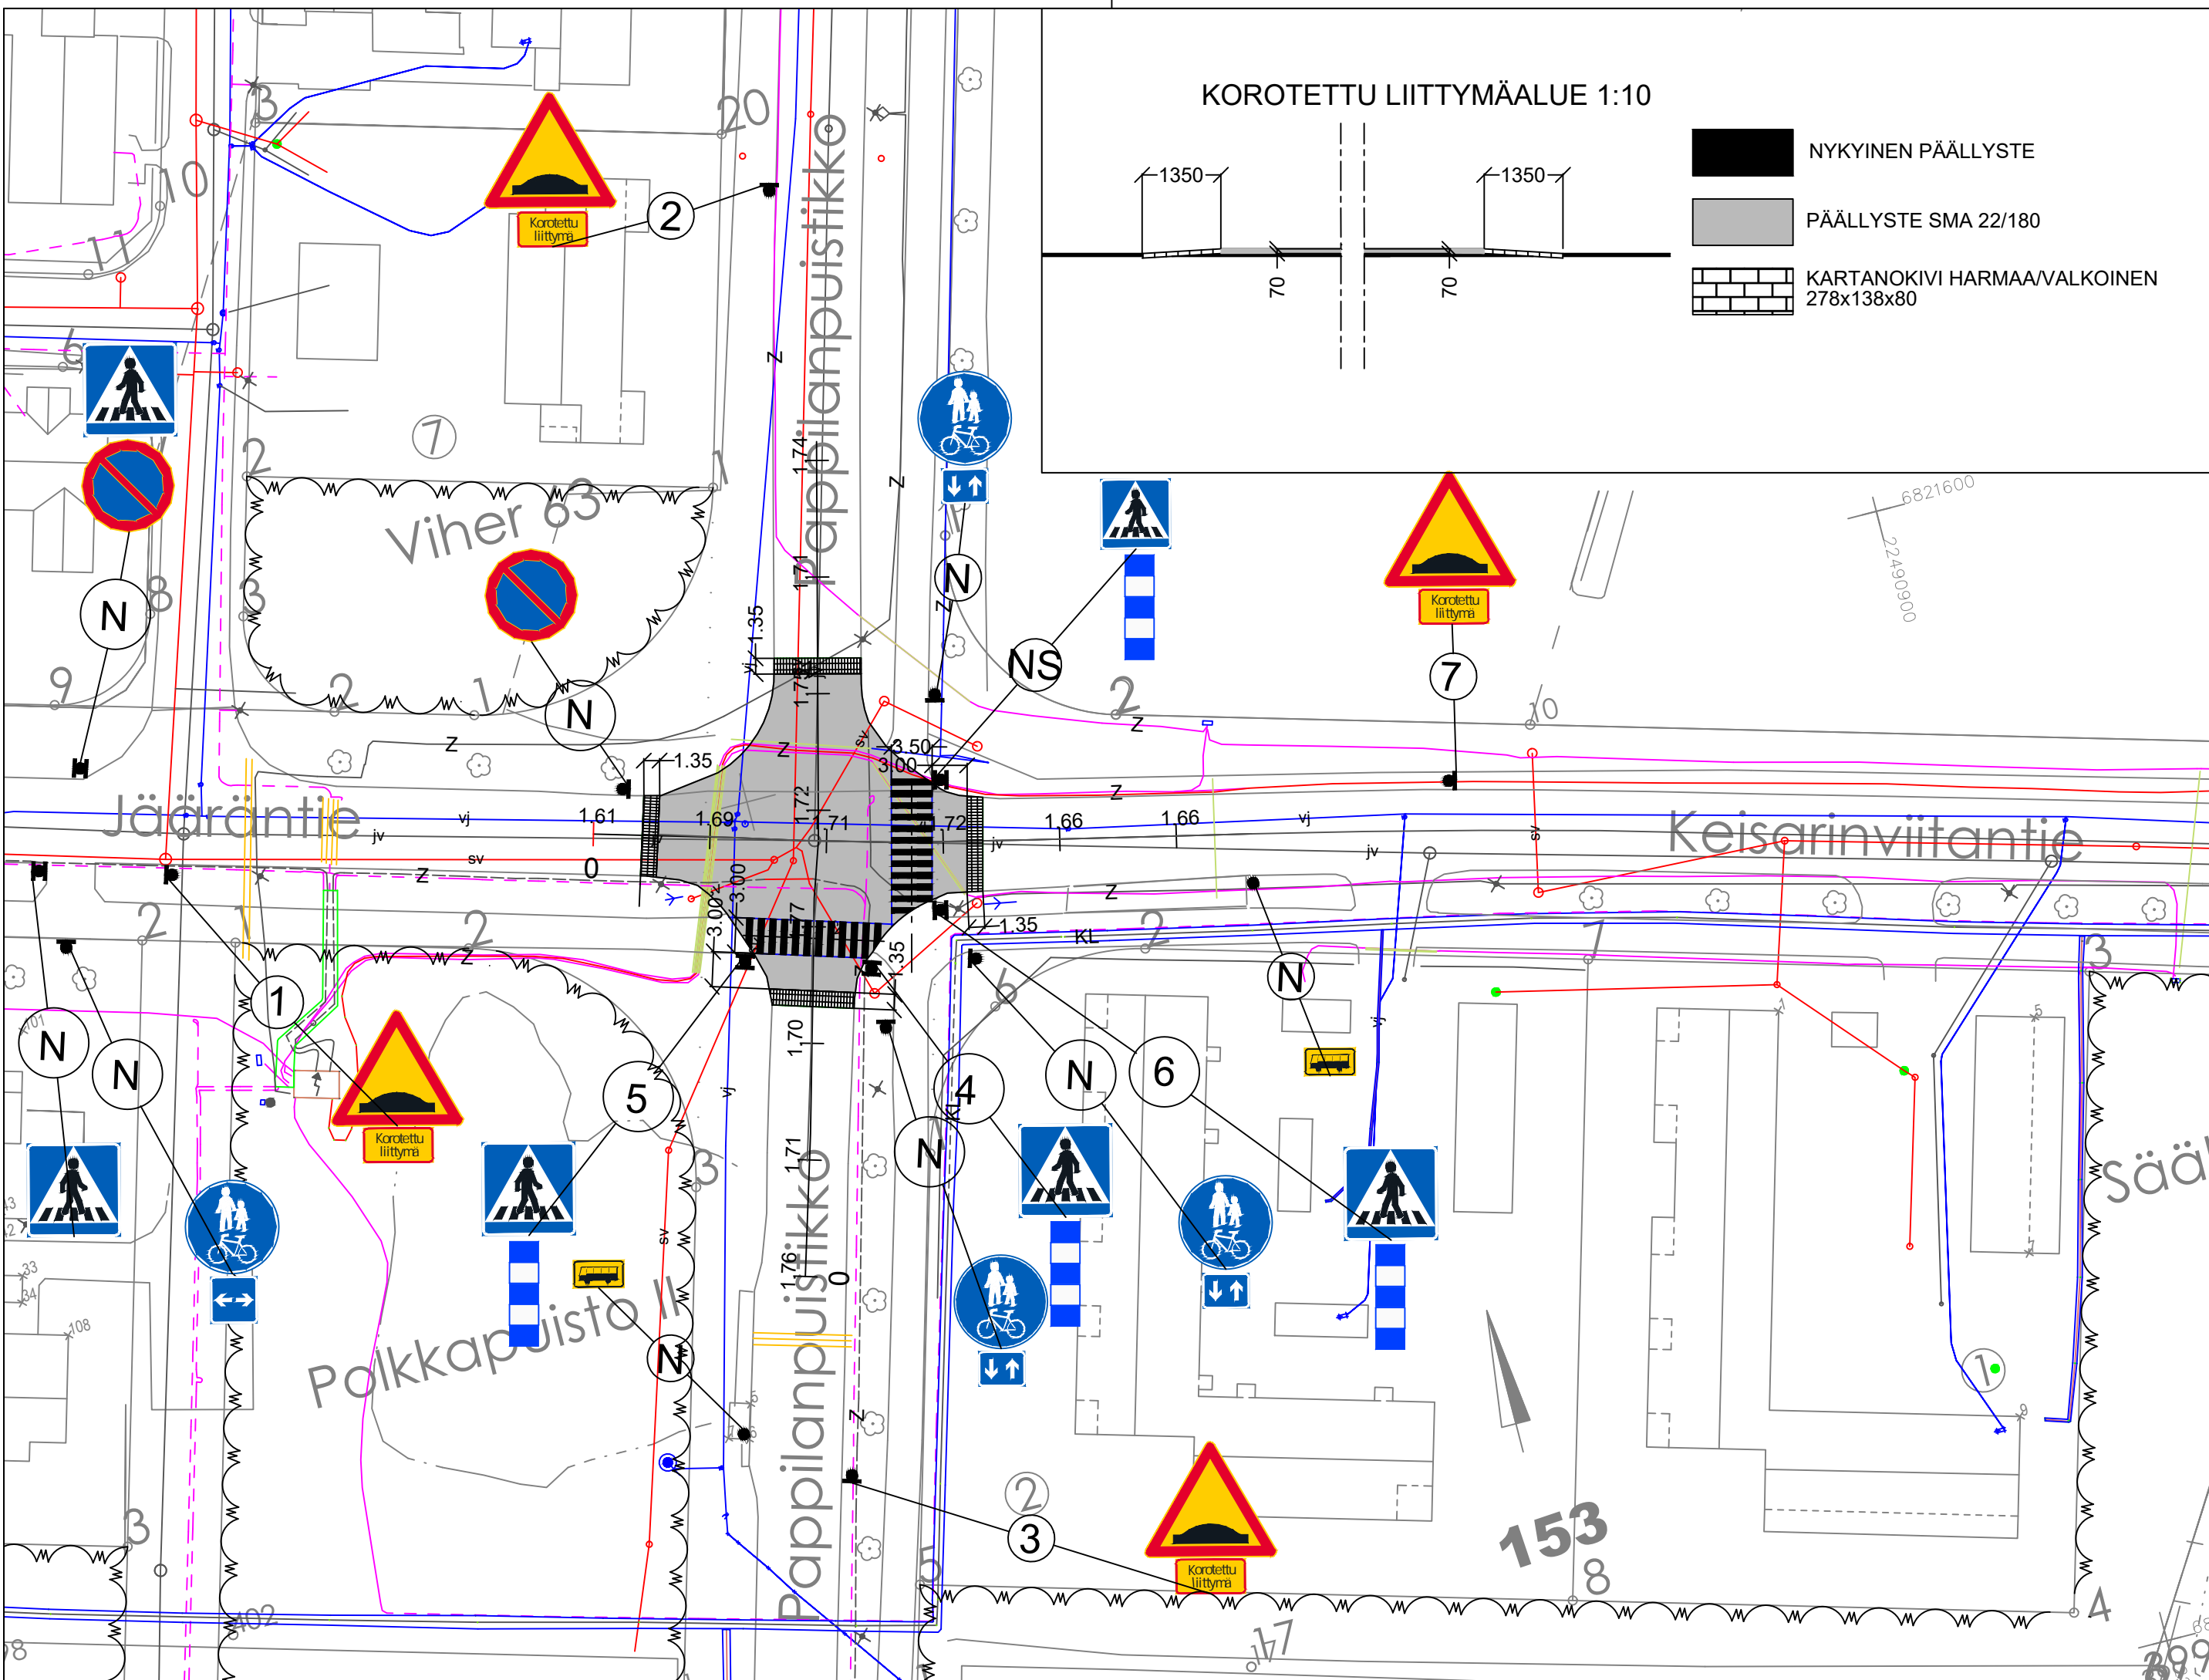


KOROTETTU LIITTYMÄALUE 1:10

-  NYKYINEN PÄÄLLYSTE
-  PÄÄLLYSTE SMA 22/180
-  KARTANOKIVI HARMAA/VALKOINEN 278x138x80



PAALUTUSMITAT R-asemalla

		TYÖMAAN TYÖNJOHTO ON VELVOLLINEN HANKKIMAAN TIEDOT KAAPELIEN JA JOHTIMIEN SIJAINNISTA	
KÄSIT	10.5.2023	PORIN KAUPUNKI	
SUUN	10.5.2023	TEKNINEN TOIMIALA	
TARK	10.5.2023	INFRAKSIKKÖ / INFRAJOHTAMINEN	
TARK	10.5.2023	PAPPILANPUISTIKON JA KEISARINVIITANTIEEN KOROTETTU LIITTYMÄ	
HYV	12.5.2023	LIIK.INS.	
VAHV		ASEMAPIIRUSTUS	
ETRS-GK22 N2000		MITTAKAAVA 1:500, 1:10, 1:5000	PIIR N:O IN / IJ 13 253

KasLissu