



PORIN STADION
ARKKITEHTITOIMISTO KÜTTNER KY

PERUSKORJAUKSEN HANKESUUNNITELMA



PORIN STADION
ARKKITEHTITOIMISTO KÜTTNER KY

PERUSKORJAUKSEN HANKESUUNNITELMA



PORIN STADION
ARKKITEHTITOIMISTO KÜTTNER KY


PERUSKORJAUKSEN HANKESUUNNITELMA



PORIN STADION
ARKKITEHTITOIMISTO KÜTTNER KY

PERUSKORJJAUKSEN HANKESUUNNITELMA

D-RAKENNUS

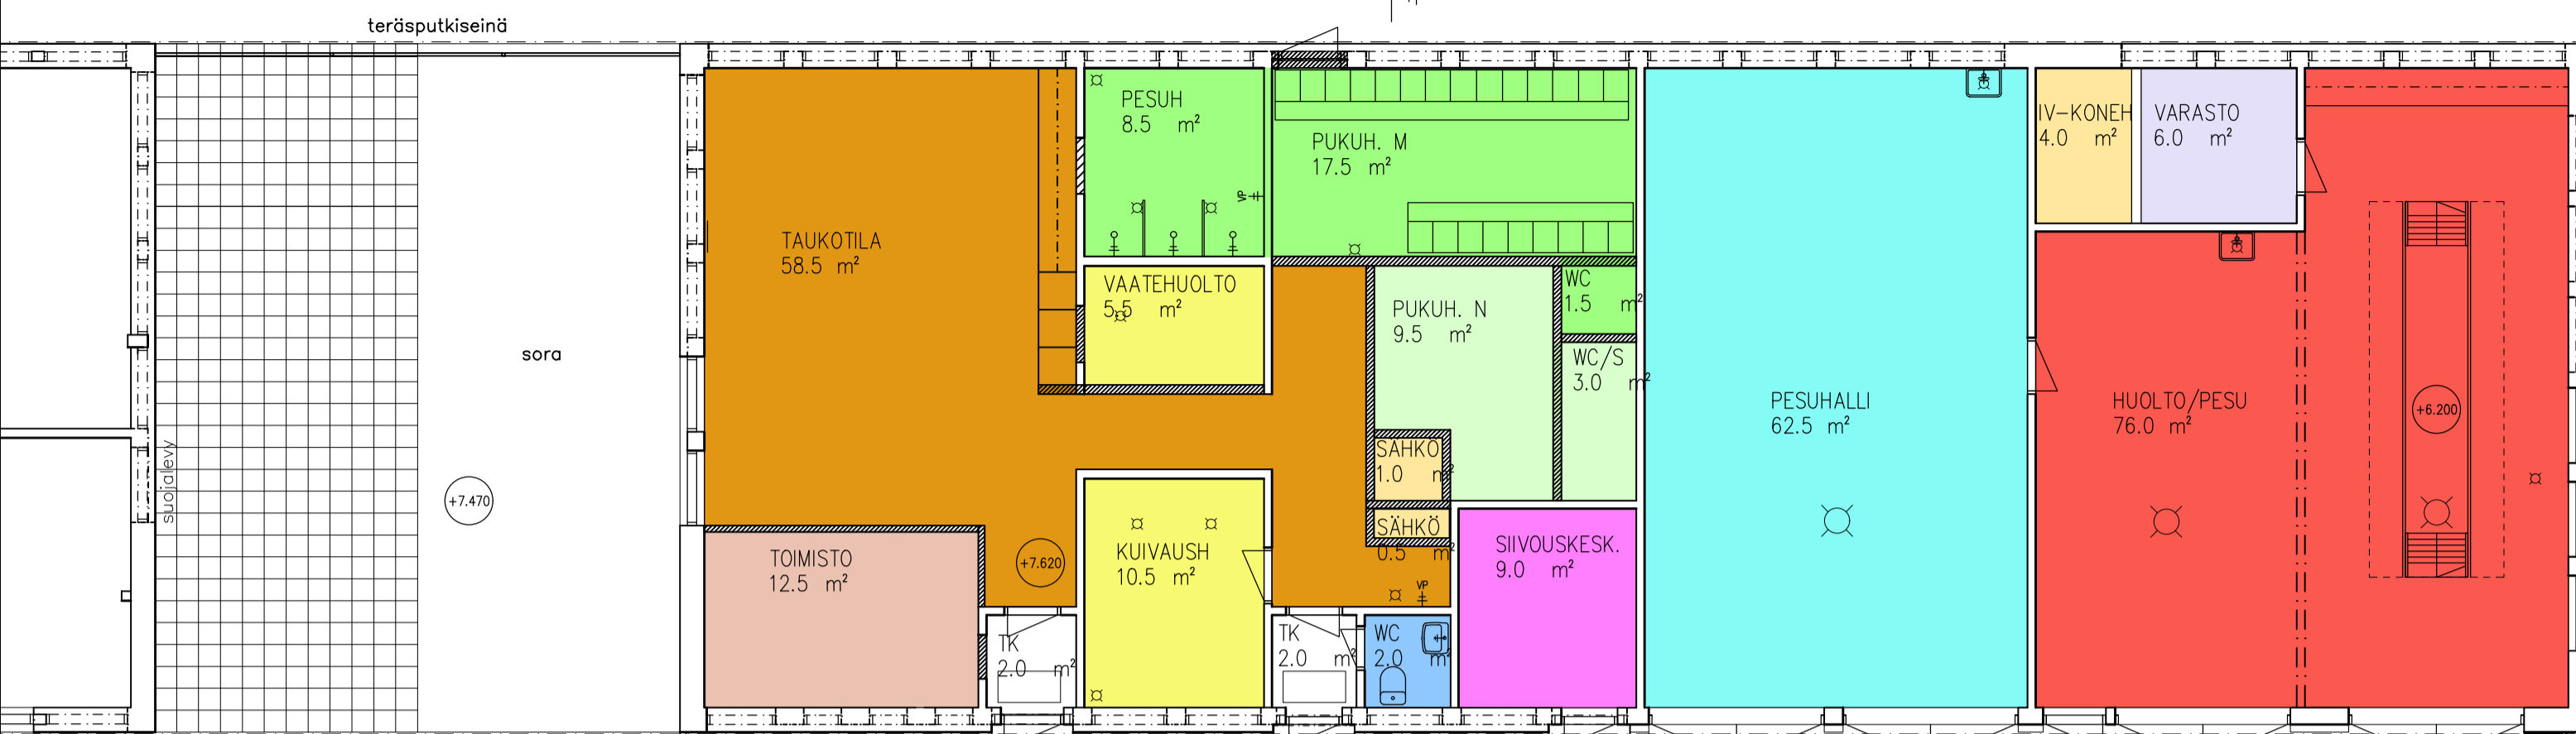


D-RAKENNUS

- HENKILÖKUNNAN TILAT
- TOIMISTO
- TAU Kotila PUKU- JA PESUTILAT
- KUIVAUSHUONE
- VAATEHUOLTO
- SIIVOUSKESKUS
- PESUHALLI
- HUOLTOHALLI
- IV-KONEHUONE
- AIDATTU PIHA


E-RAKENNUS

- LÄMPIMÄT TILAT:
- VERSTAS
- TARVIKEVARASTO
- SIEMEN- JA LANNOITEVARASTO
- KYLMÄT TILAT:
- KALUSTOHALLIT
- RENGASVARASTO
- VÄLINEVARASTO
- POLTTOAINEVARASTO

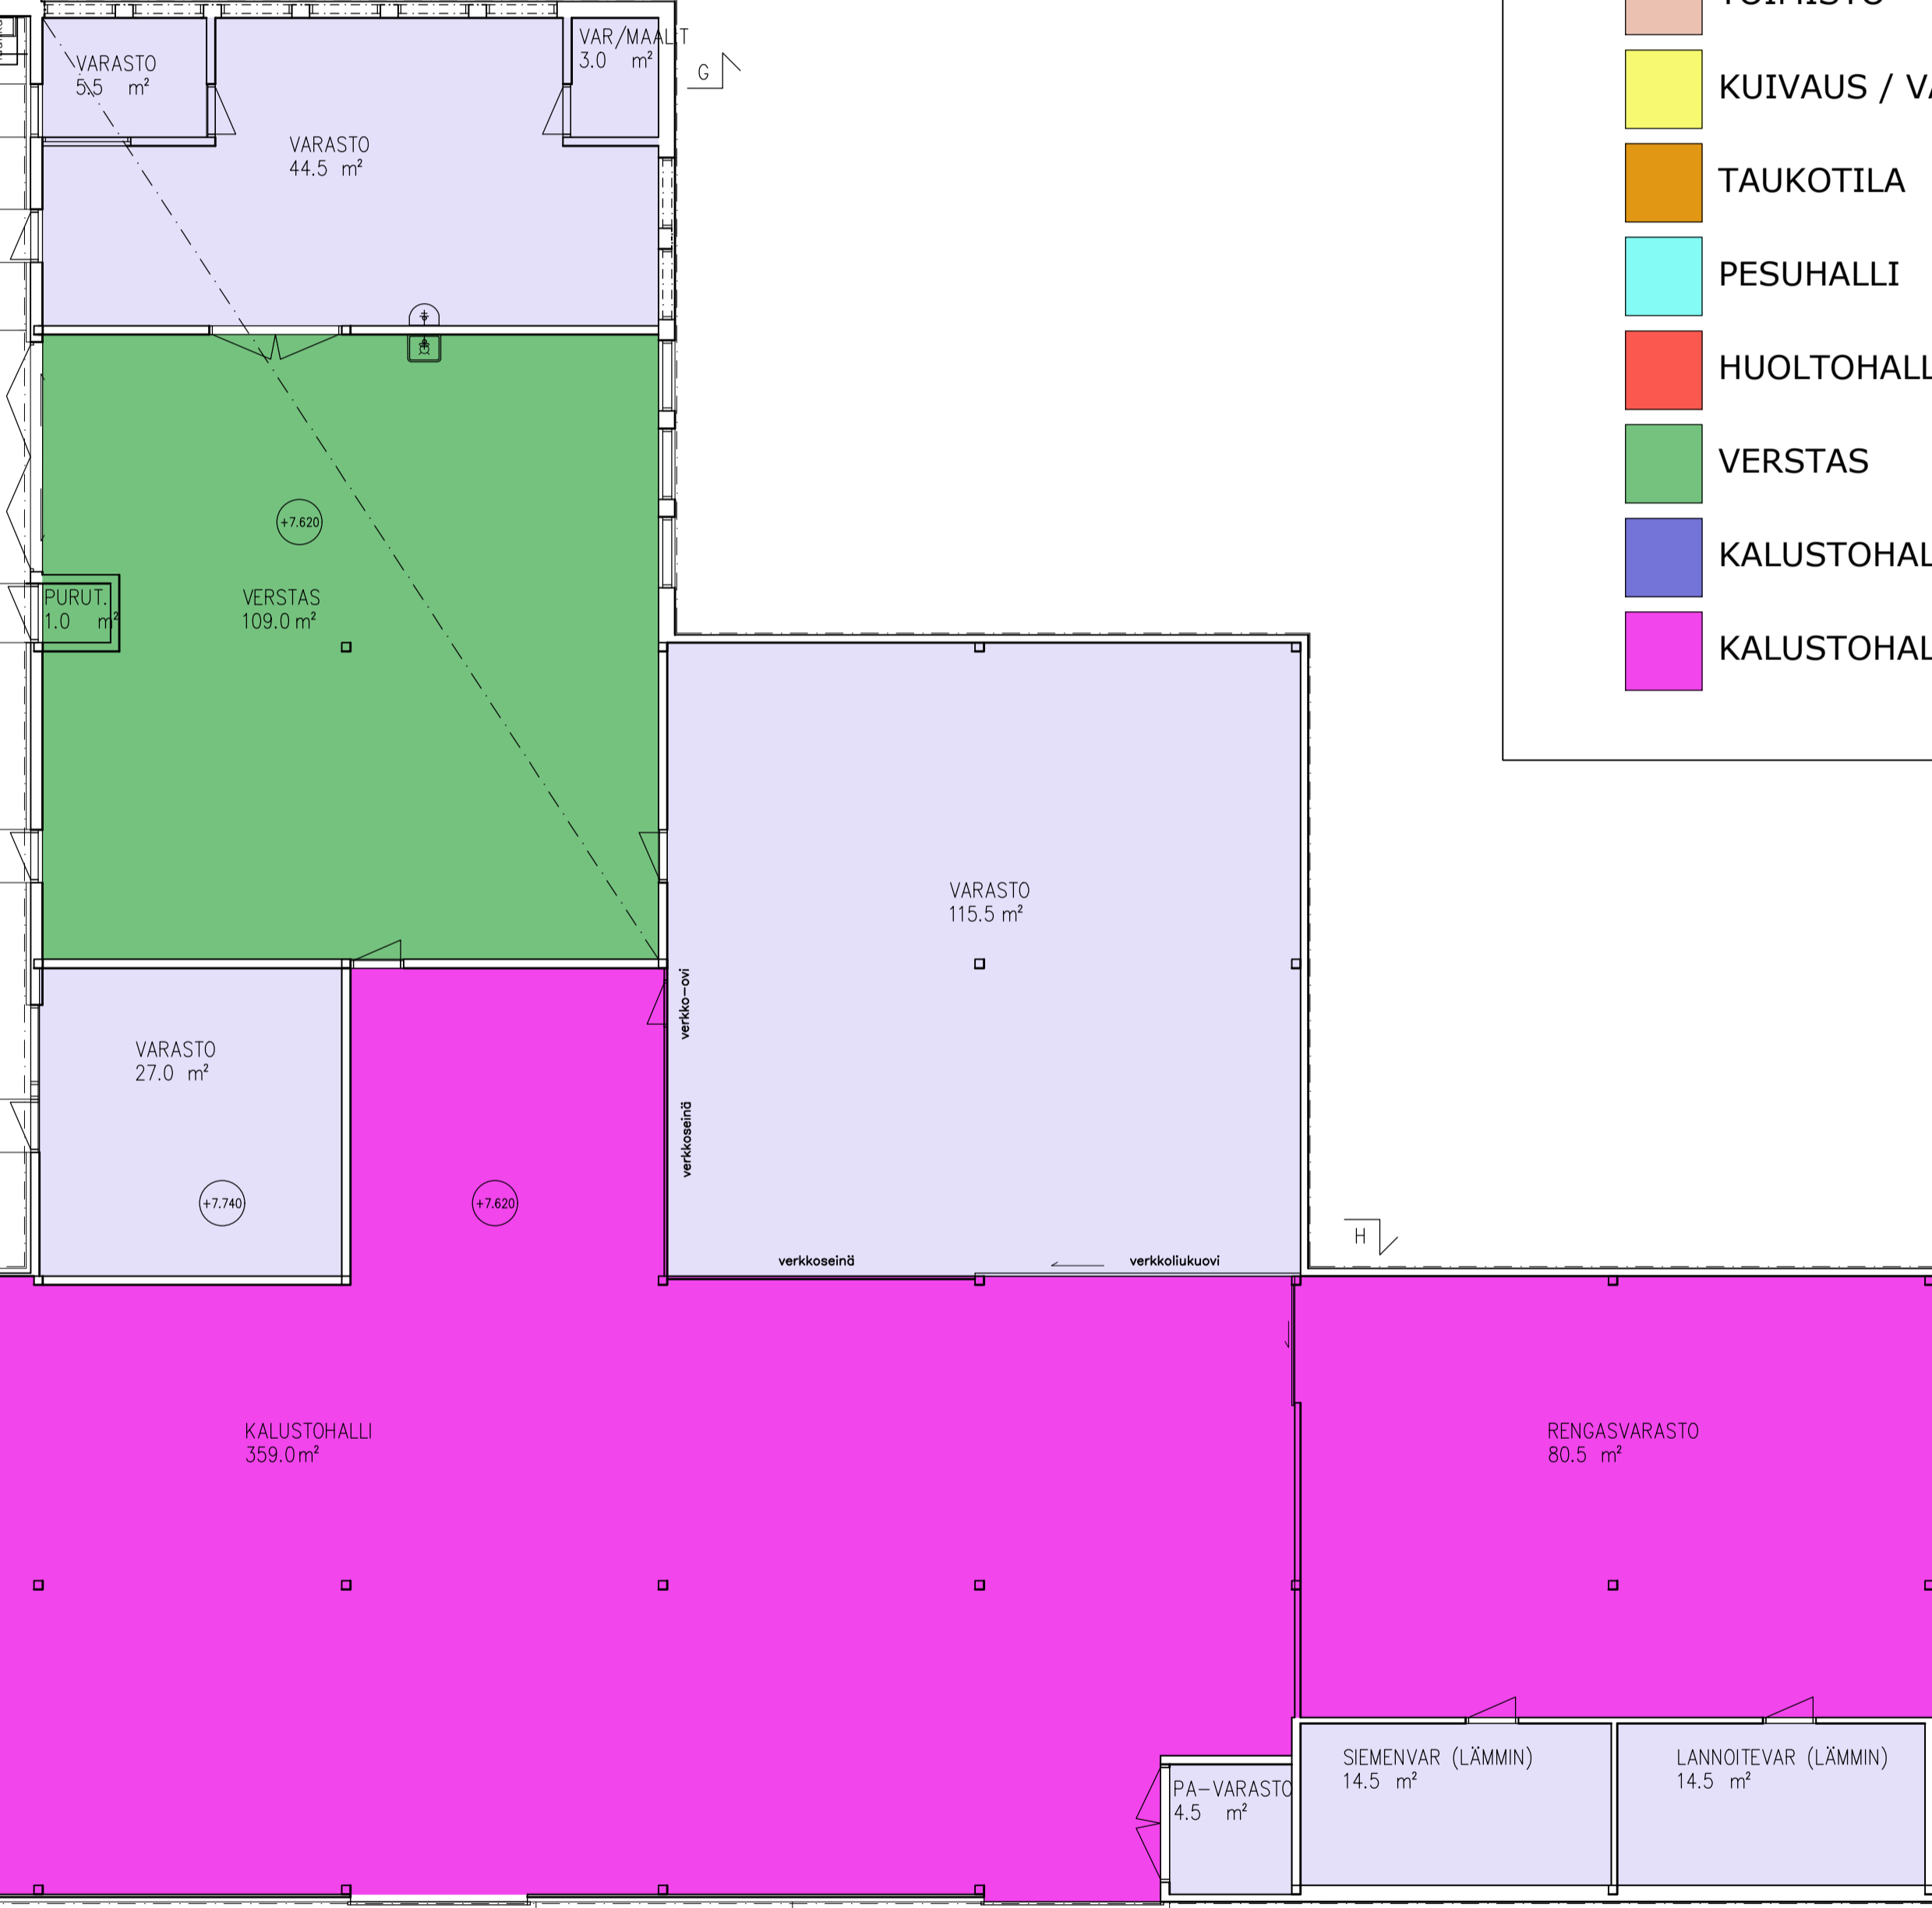

■	PUKHUONETILAT
■	WC
■	SIIVOUSTILAT
■	TEKNISET TILAT
■	VARASTOT
■	TOIMISTO
■	KUIVAUS / VAATEHUOLTO
■	TAUKOTILA
■	PESUHALLI
■	HUOLTOHALLI
■	VERSTAS
■	KALUSTOHALLI KORKEA
■	KALUSTOHALLI

KAUP. OSA/KYTLÄ 4.30	KORTTELI/TILA 0001	TONTTI/RNO 0007	VIRANOM. ARKISTOMERK. No
RAKENNUSTOIMENPIDE MUUTOS	PIIRUSTUSLAI PÄÄPIIRUSTUS		MK 1:100
PORIN STADION HANKESUUNNITELMA PIHARAKENNUS			POHJAPIIRUSTUS D- ja E-OSAT
ARKKITEHTITOIMISTO KÜTTNER KY HALLITUSKATU 7 28100 PORI PUH. 02-6331490 FAX 6336257 PORI 05.04.2024			PIIR. NO ARK 08

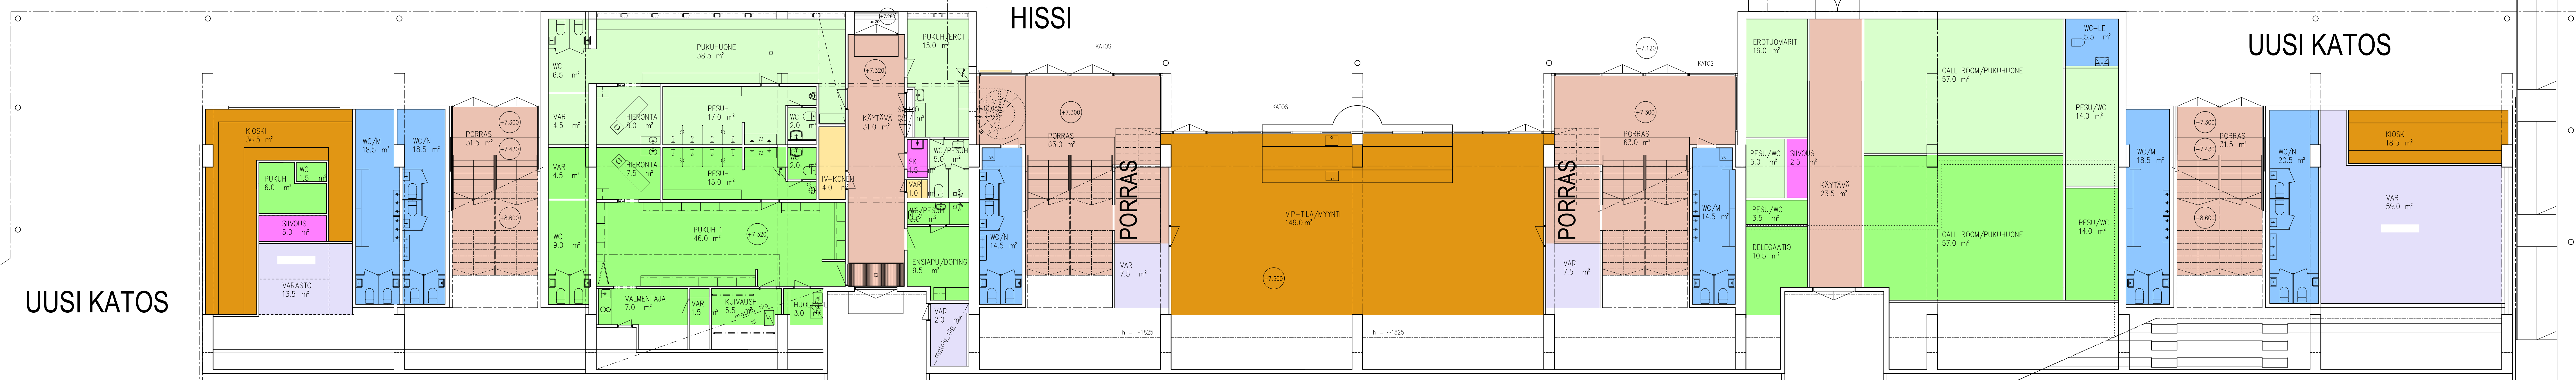

- PUKUHUONETILAT
- YLEISÖ-WC
- SIIVOUSTILAT
- TEKNISET TILAT
- VARASTOT
- KIOSKIT
- KÄYTÄVÄT

UUSI KATOS

UUSI KATOS


UUSI KIOSKI JA VARASTOT
UUDET YLEISÖ-WC:T

PUKHUONEIDEN LAAJENNUS
UUDET WC:T

UUDET PUKU- JA
TOIMITSIJATILAT

UUDET YLEISÖ-WC:T, KIOSKI,
LE-KATSOMO JA RAMPPI

Kaup./osa/kylä 430	Kortteli/tila 0001	Tontti/rno 0007	Viranom. arkistomerk. No
Rakennuslupa MUUTOS	Piiirustuslaji LUONNOS		Mk 1:100
STADION PÄÄKATSOMO			Pohjapiirustus 1. kerros
Arkkitehtitoimisto KÜTTNER KY Hallituskatu 7 28100 Pori Puh. 02-6331490 Fax 6336257 Pori 05.04.2024	PIIR. NO ARK 02	MUUTOS	

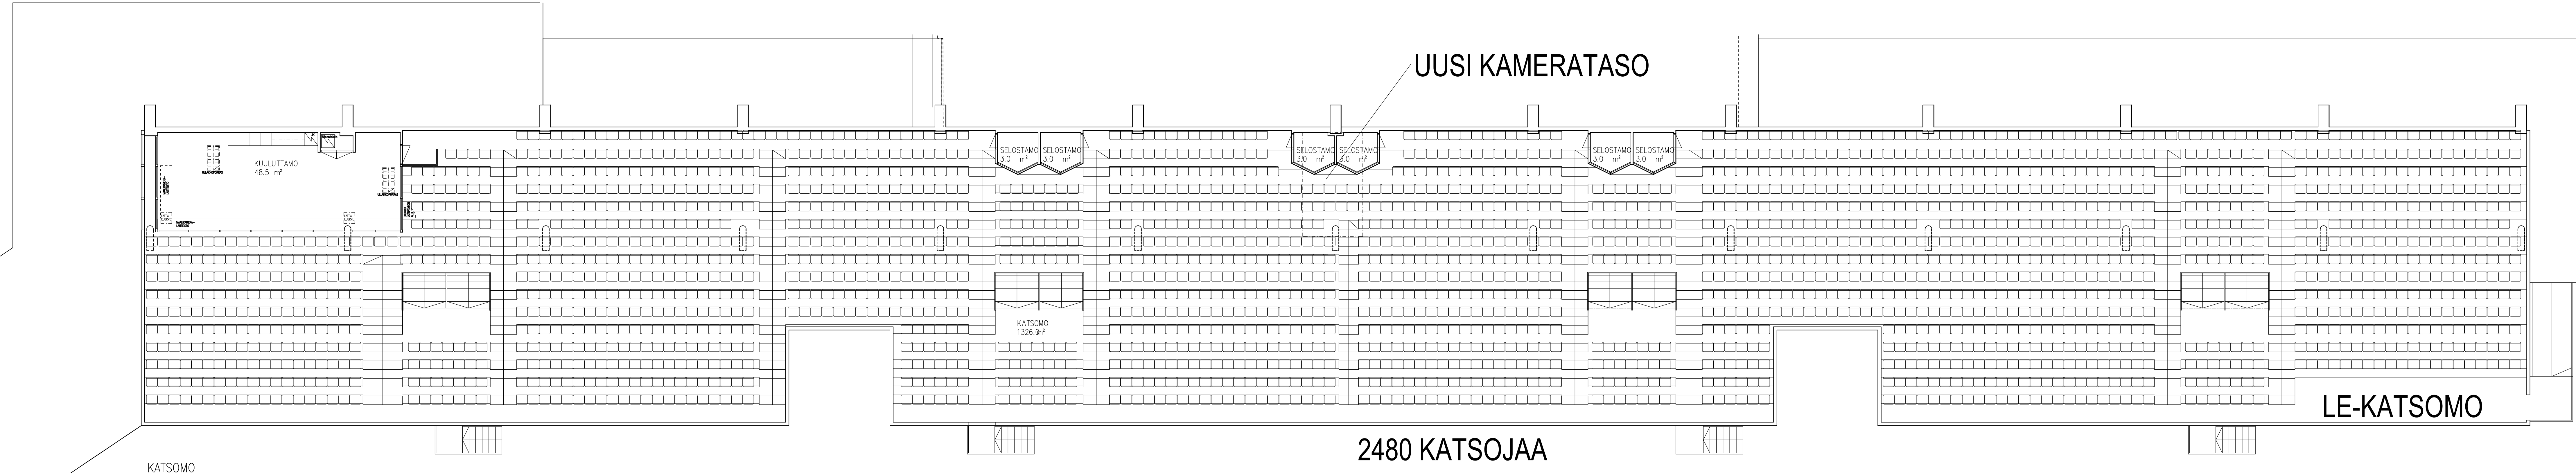

KAUP./OSA/KYLÄ 430	KORTTELI/TILA 0001	TONTTI/RN:o 0007	VIRANOM. ARKISTOMERK.
RAKENNUSLOMA MUUTOS			PIIRUSTUSLAI LUONNOS No
STADION PÄÄKATSOMO			MK POHJAPIIRUSTUS 3. KERROS 1:100
ARKKITEHTITOIMISTO KÜTTNER KY HALLITUSKATU 7 28100 PORI PUH. 02-6331490 FAX 6336257 PORI 05.04.2024			PIIR. NO 04 MUUTOS ARK 04