
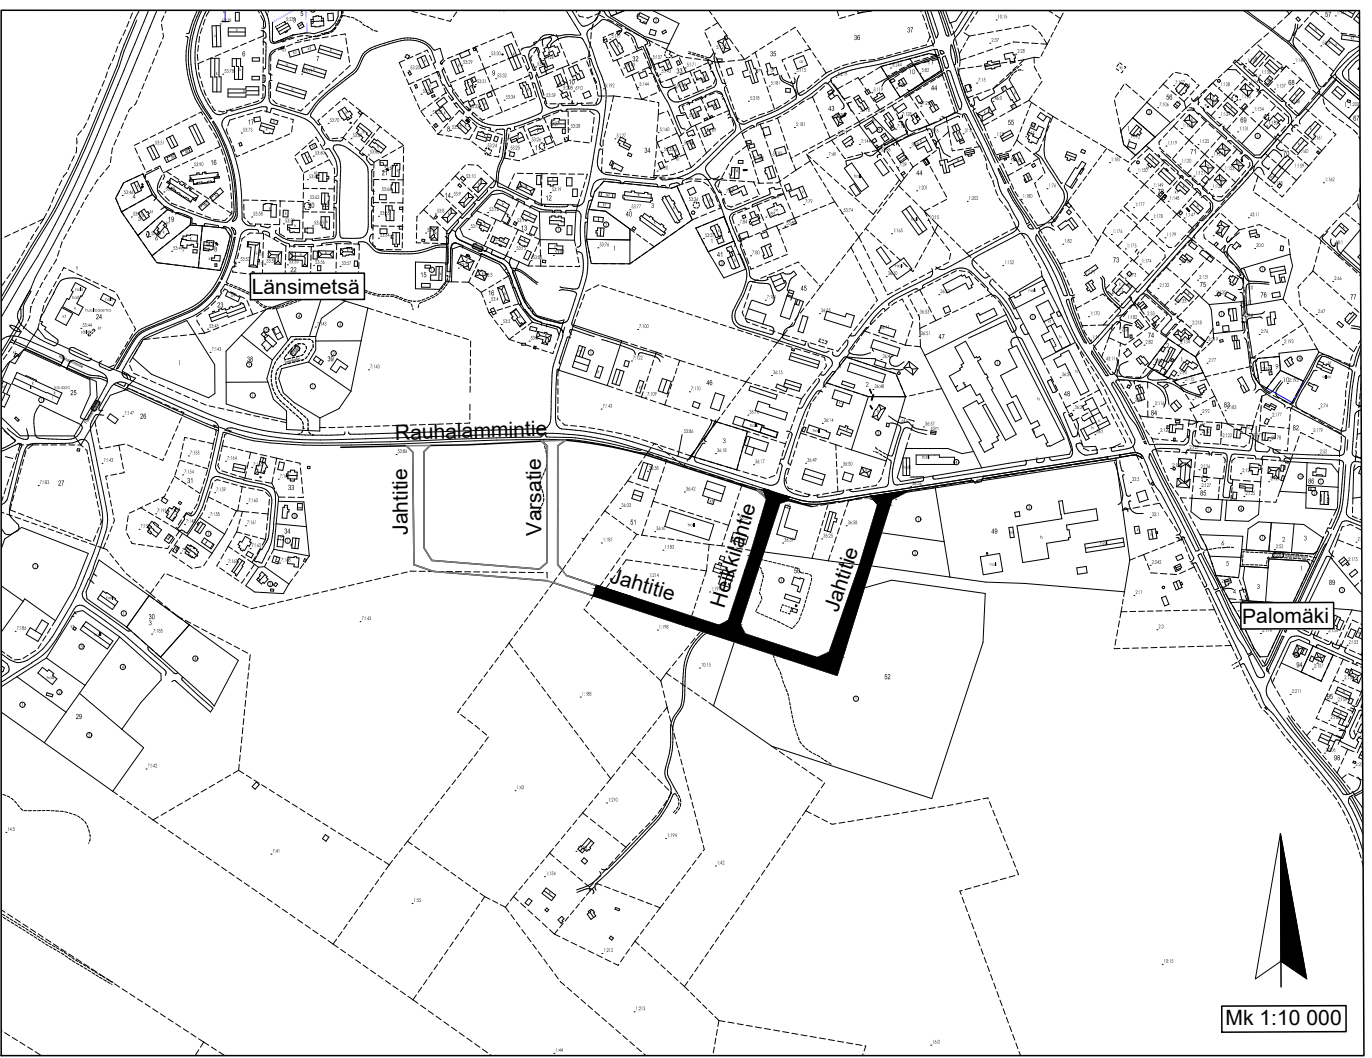


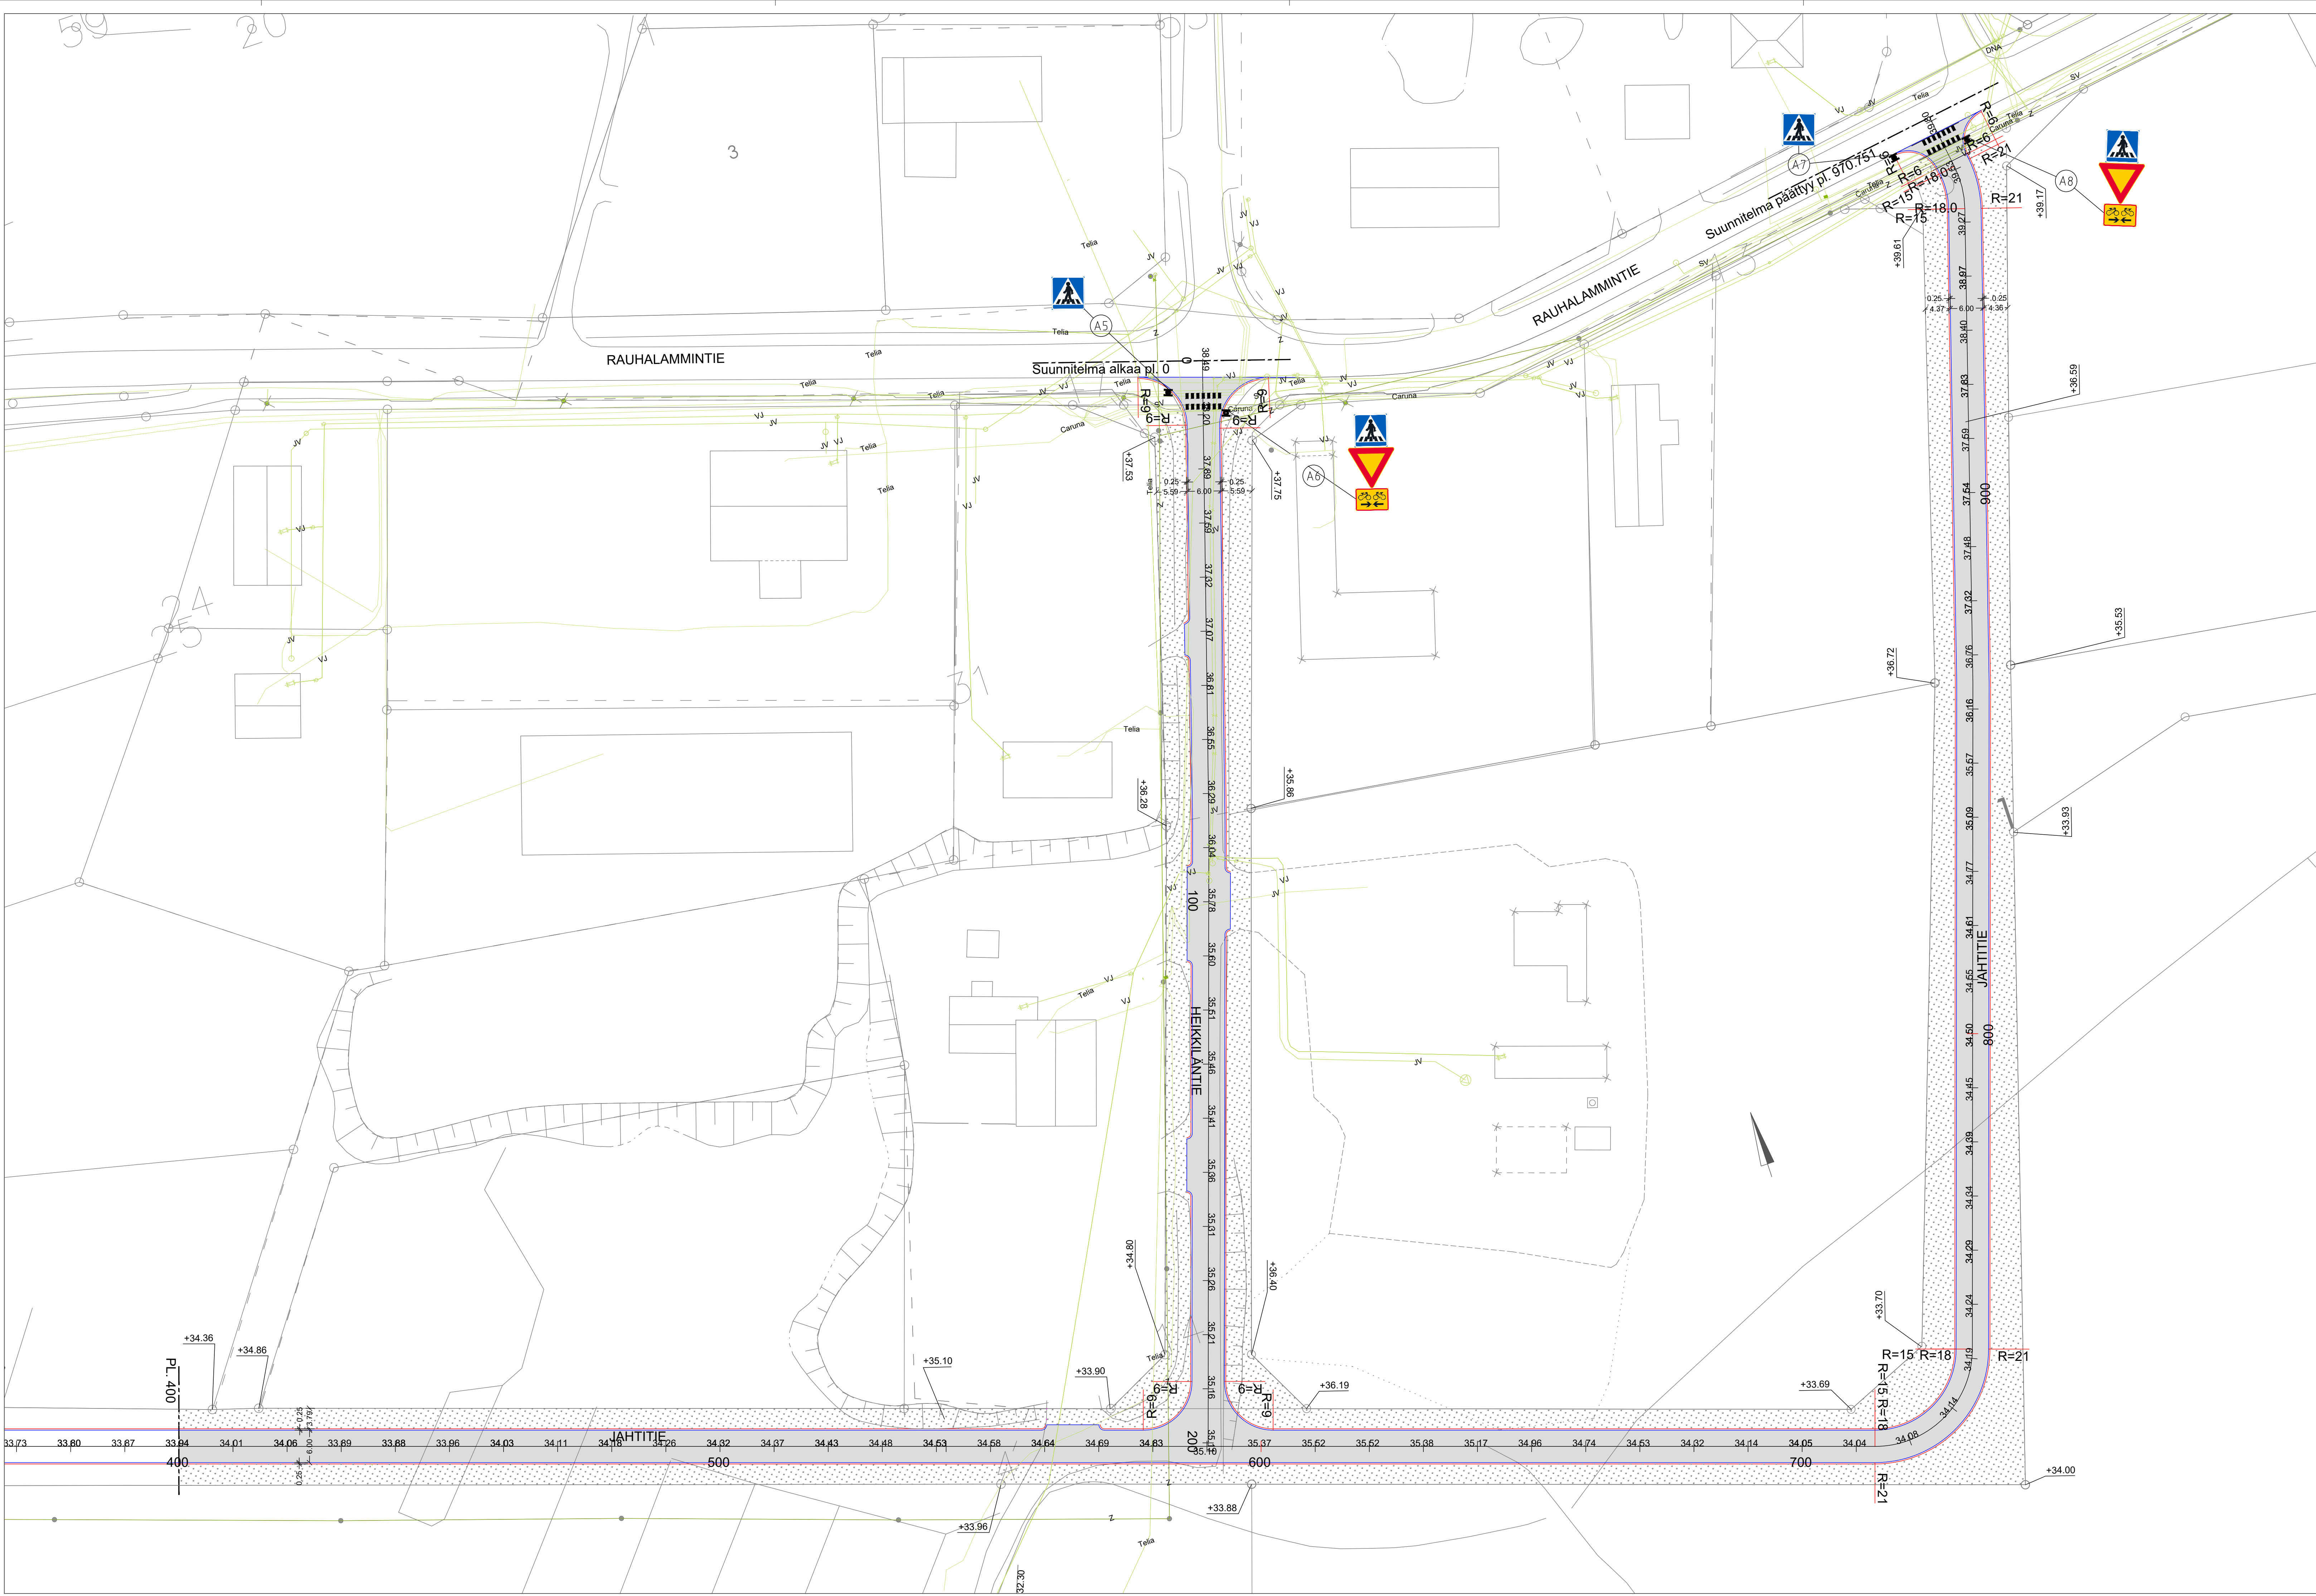

HYVÄKSYTTY
____ päivänä ____ kuula
____ vuonna ____
Porin kaupunki
TEKNINEN LAUTAKUNTA

ASEMAPIIRUSTUS IN/IS 13 532
KUIVATUSKARTTA IN/IS 13 534 JA IN/IS 13 535
PITUUS- JA TYYPPIPOIKKILEIKKAUKSET IN/IS 13 536, IN/IS 13 537
IN/IS 13 538, IN/IS 13 539 JA IN/IS 13 540
PAALUTUSMITAT R-asemalla

			TYÖMAAN TYÖNJOHTO ON VELVOLLINEN HANKKIMAAN TIEDOT KAAPELIEN JA JOHTIMIEN SIJAINNISTA	
KÄSIT	9.12.2025	Jouni Vuorenmaa	PORIN KAUPUNKI	
SUUN	9.12.2025	Jouni Vuorenmaa	TEKNINEN TOIMIALA	
TARK			INFRAYKSIKKÖ / INFRAJOHTAMINEN	
HYV			JAHTITIE PLV 400-970	
VAHV		LIIK. INS.	HEIKKILÄNTIE	
ETRS-GK22 N2000			ASEMAPIIRUSTUS	
		MITTAKAAVA 1:500, 1:10 000	PIIR N:O	KasLissu IN/IS 13 533