

ALUE B TULOSTUSSIJAINTI



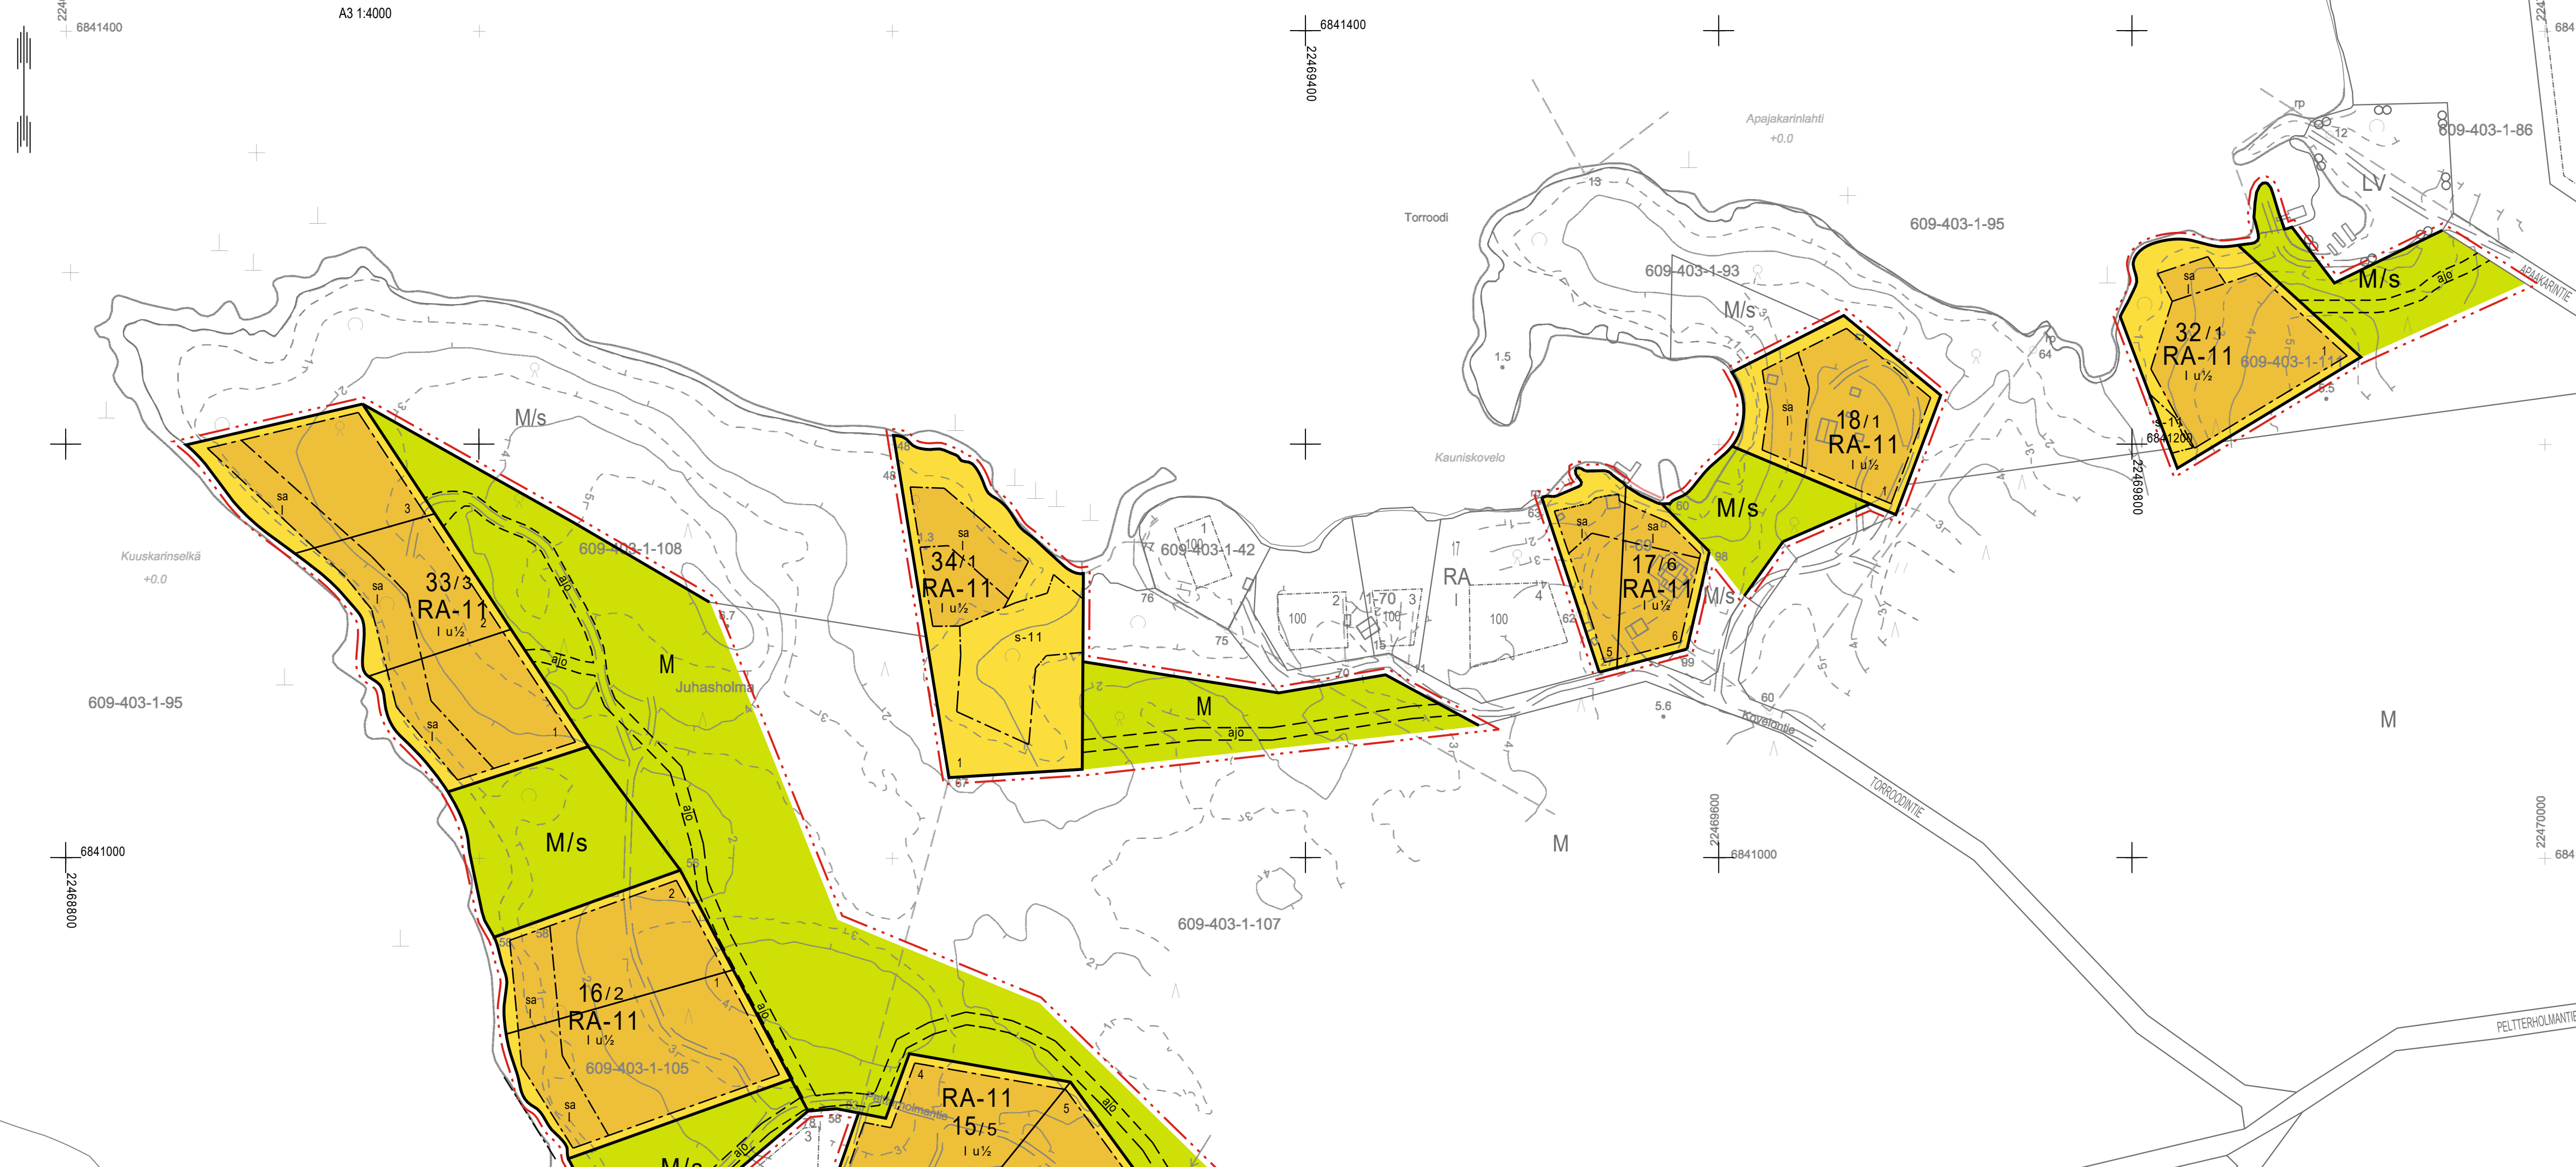



Figure 1 is a line graph showing the percentage of respondents who believe that the use of force is justified in various circumstances. The Y-axis represents the percentage of respondents (0 to 100). The X-axis represents the circumstances (0 to 100). The graph shows a sharp increase in the percentage of respondents who believe that the use of force is justified in the first 20% of circumstances, followed by a gradual decline.



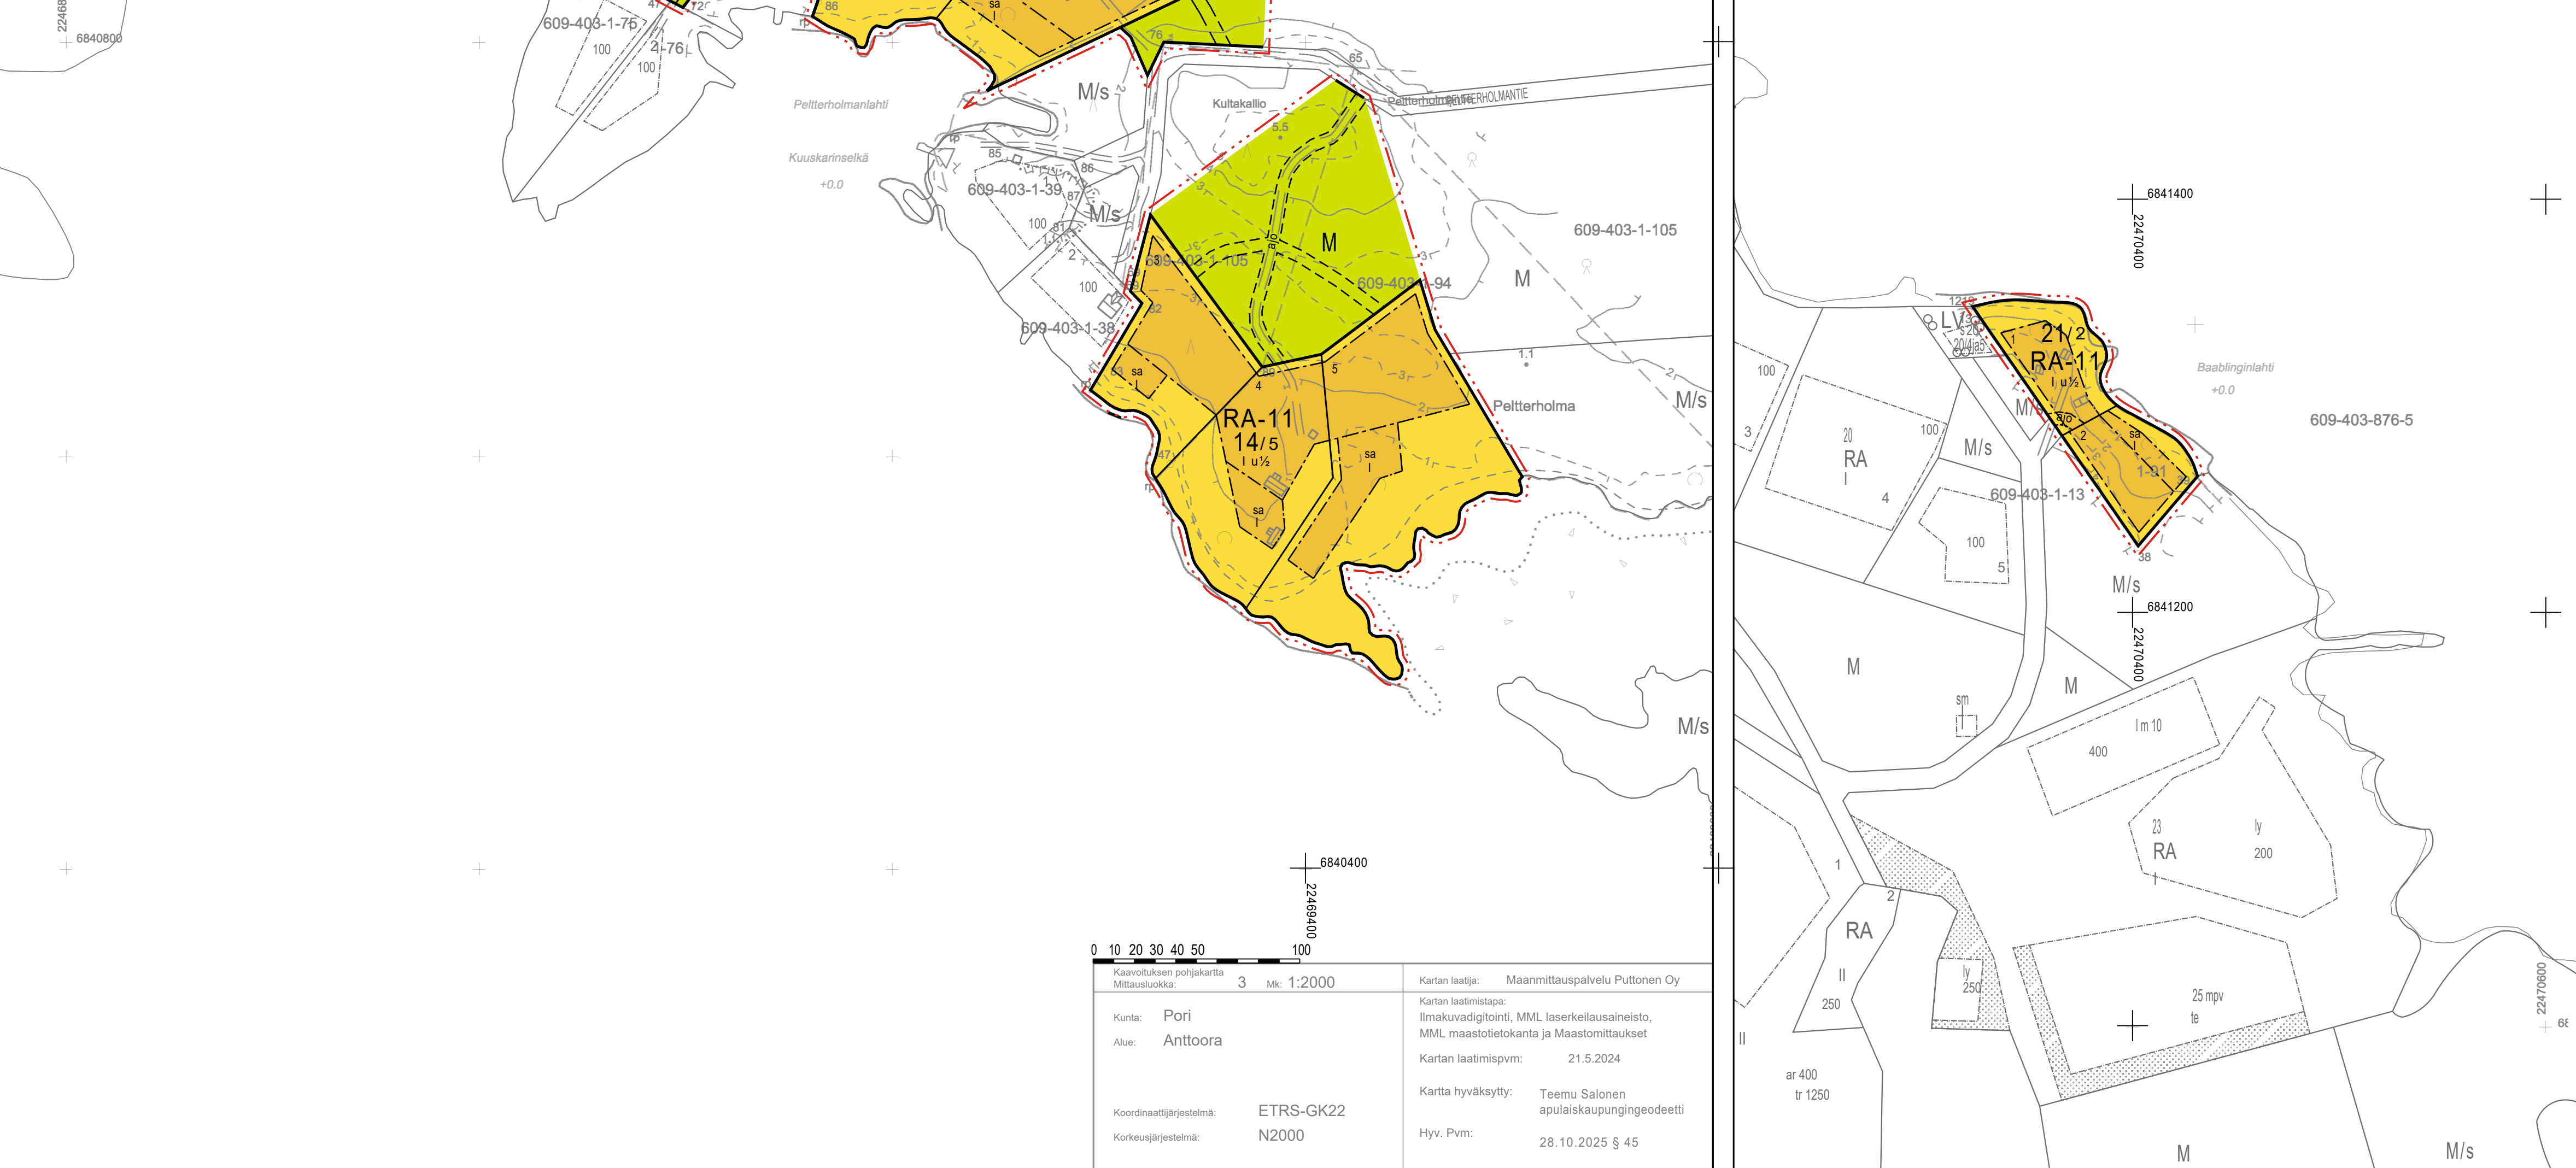


ALUE F TULOSTUSSIJAIN

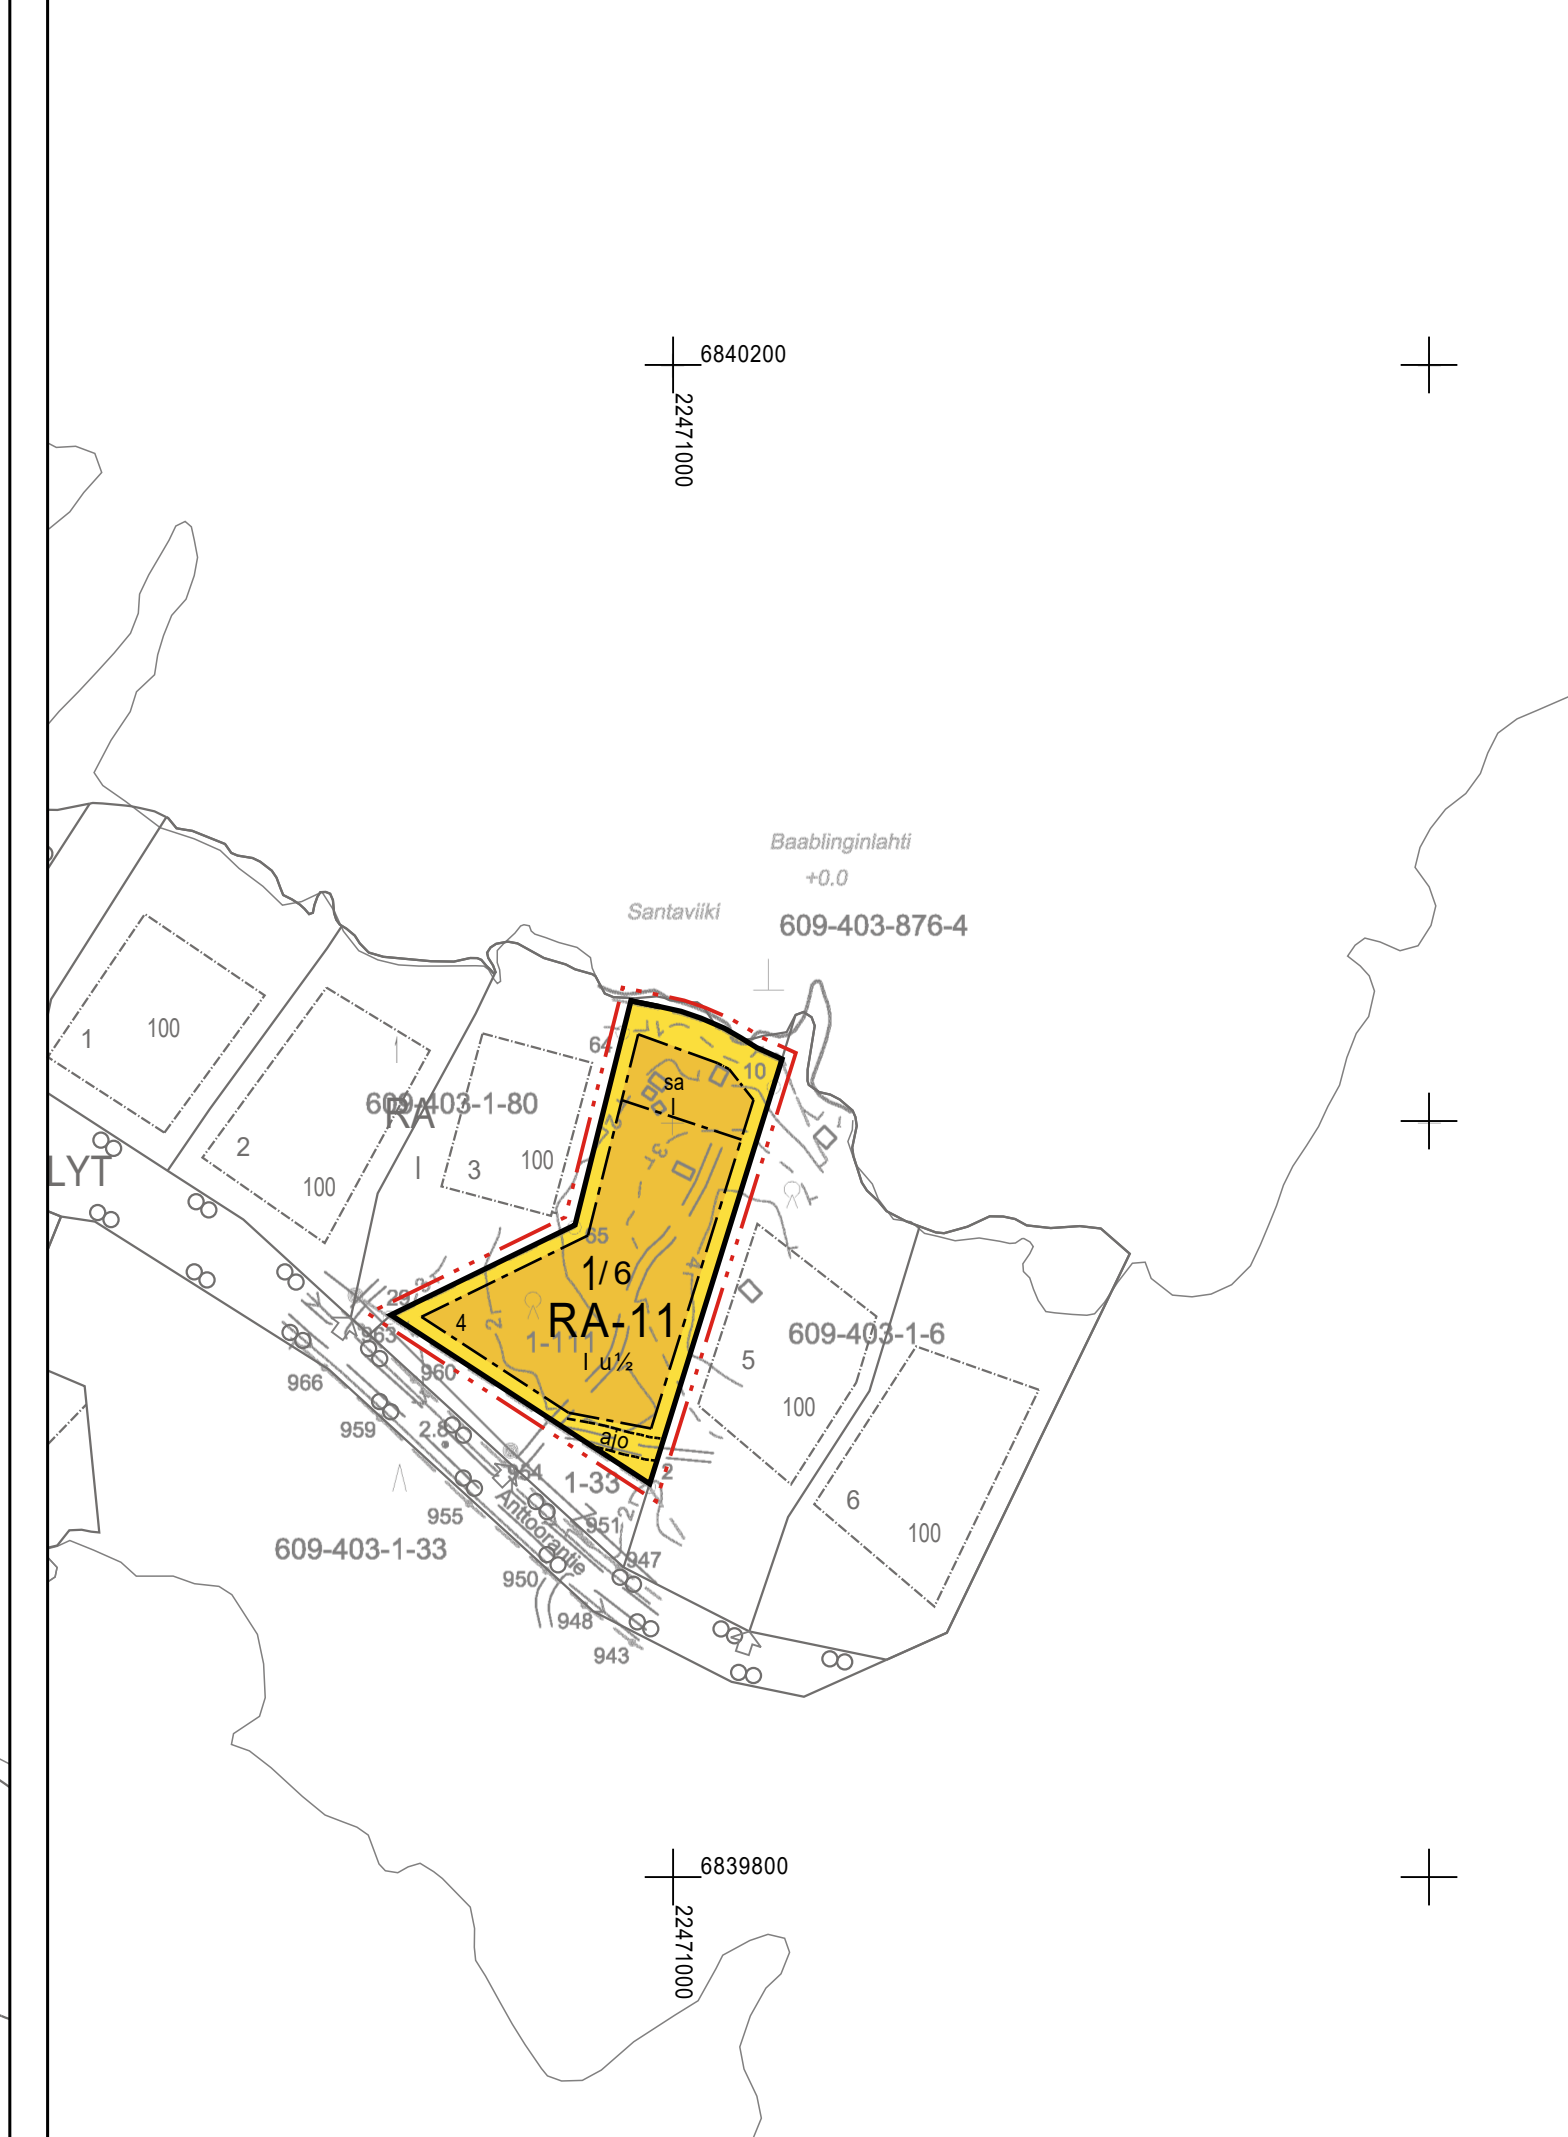

ROBIN KAUBUNIKI

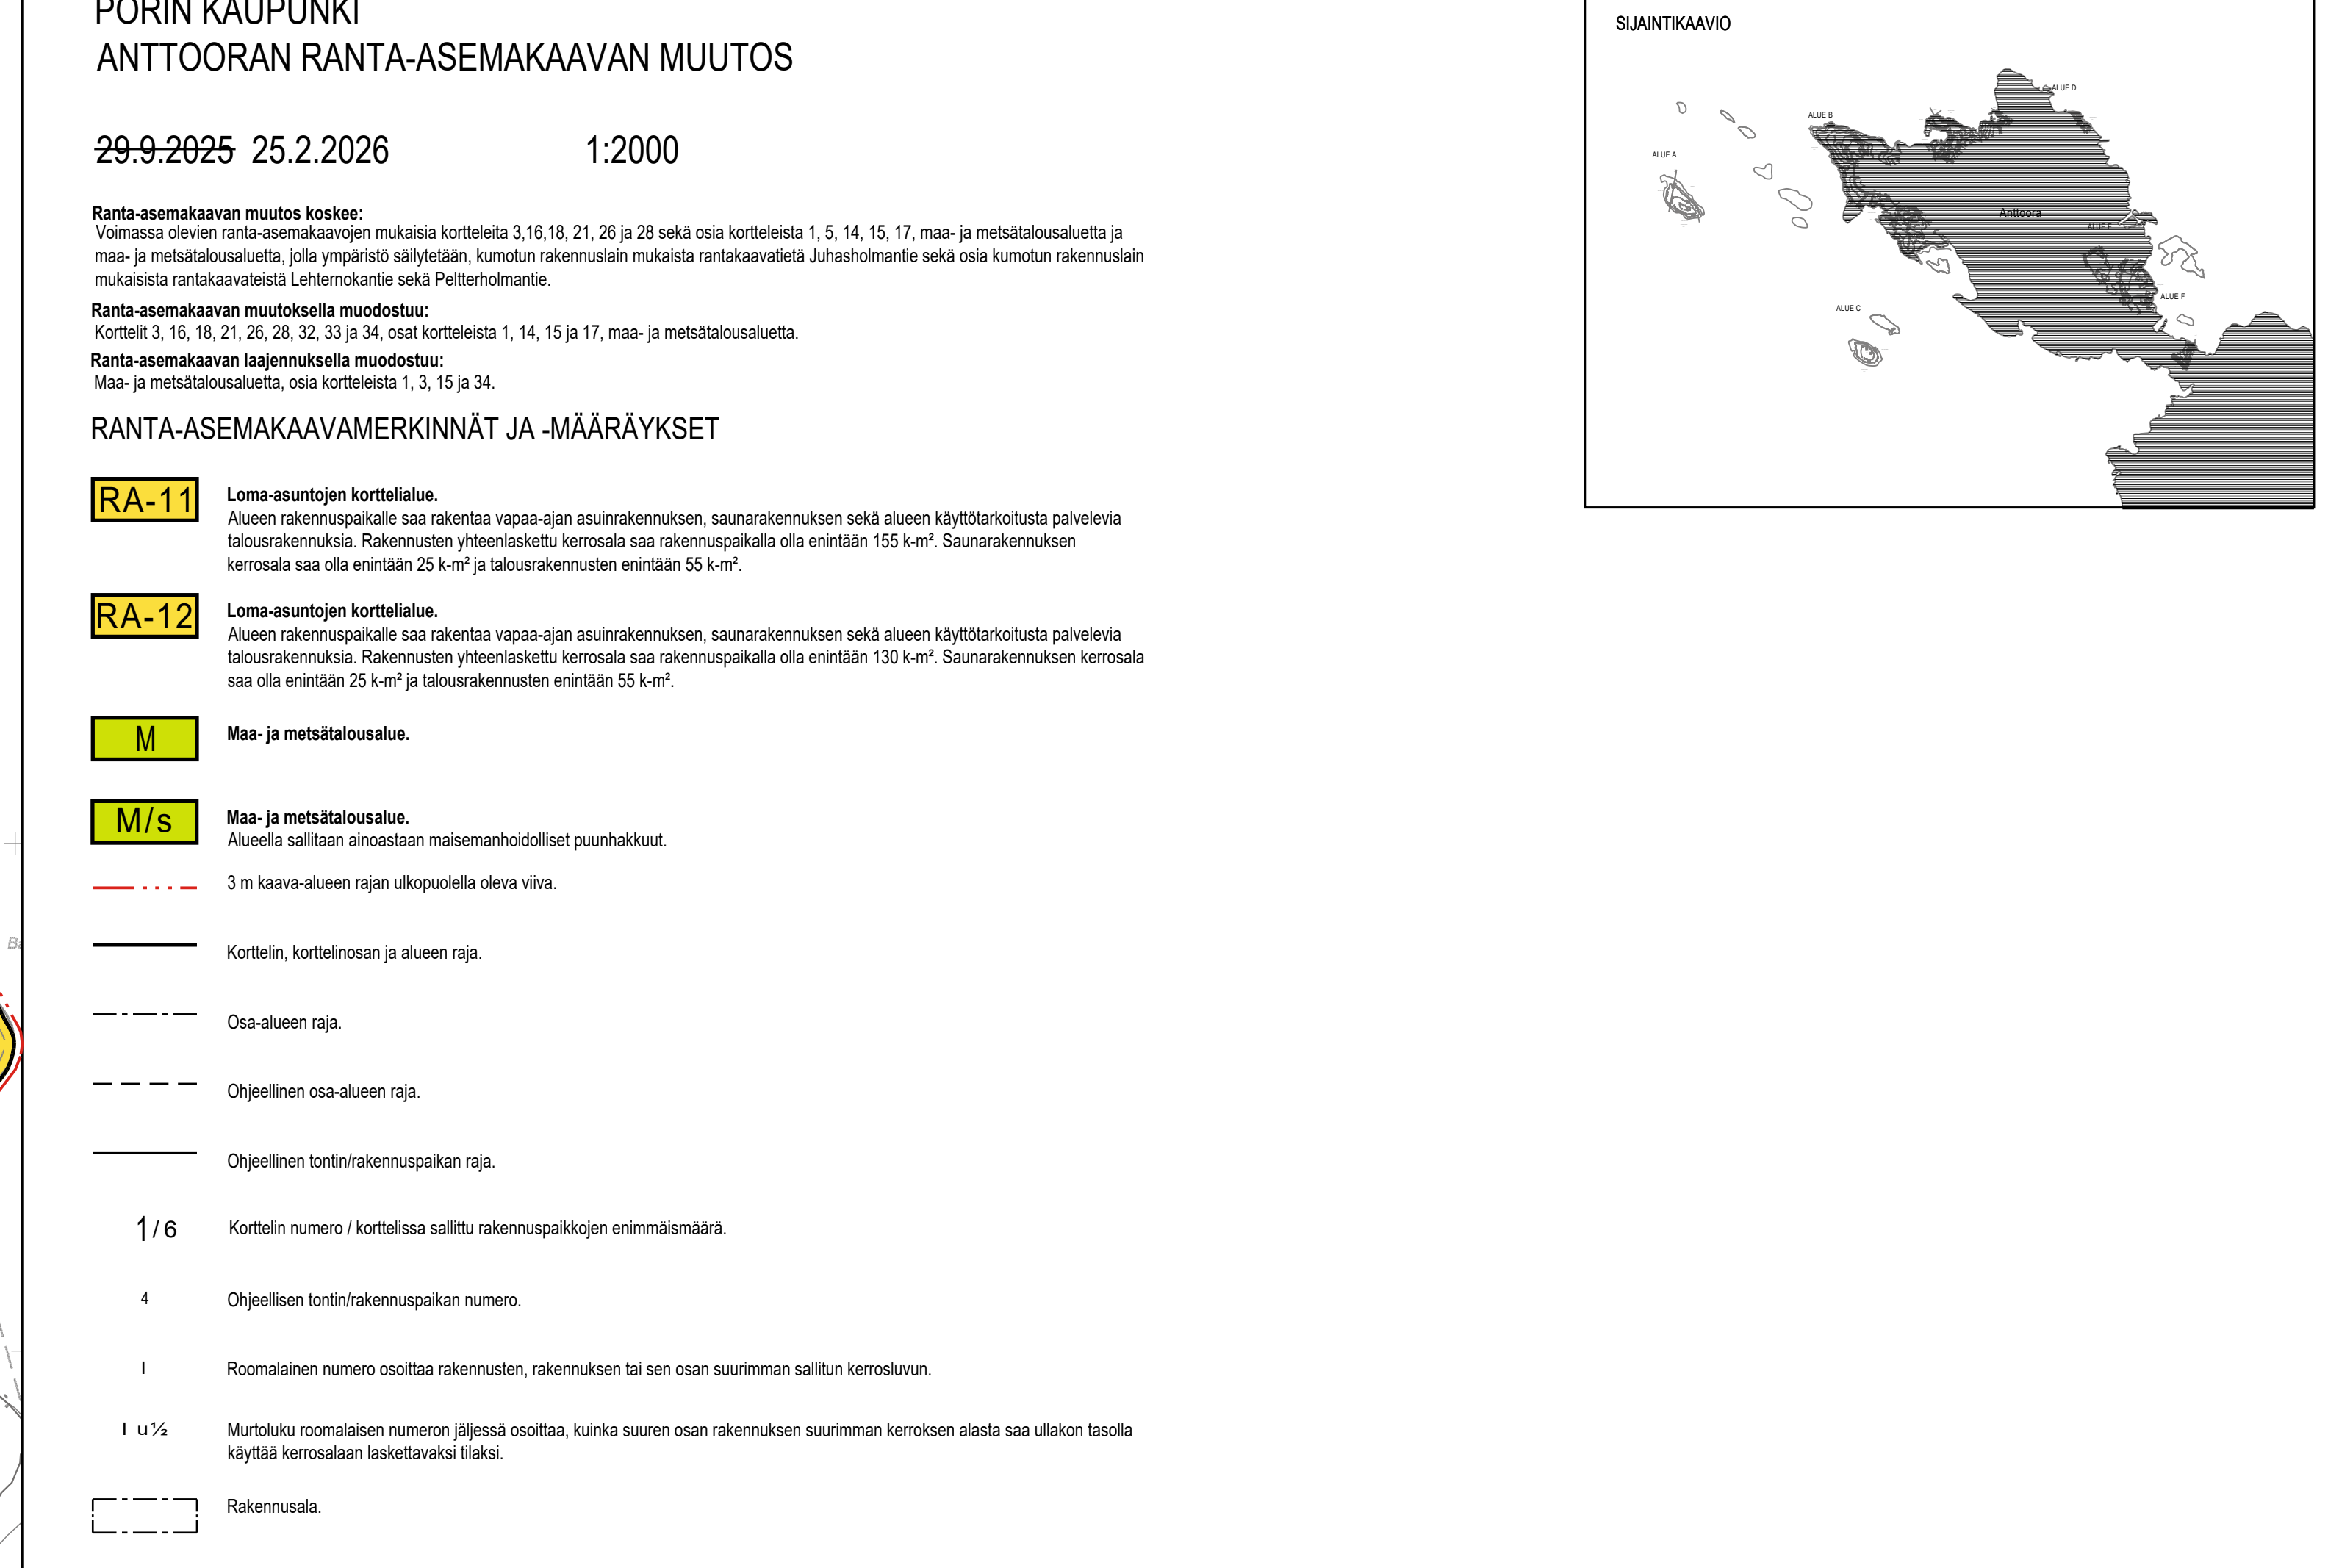

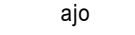 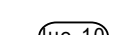	Ohjelineen ajoitus.
	Rakennusala, jolle saa sijoittaa saunarakennuksen.
	Suositella alueen osto, jolla sijaitsee luonnonsuojeluain (S(2023) 64 §:n perusteella suojeltavaksi tarkoitettu luontotyyppi, tavallapalmatseä. Alue tulee säilyttää luonnollaisena.
	Luonnon monimuutisuuden kannalta erityisen tärkeä alue, joka tulee säilyttää luonnollaisena. Alueella sijaitsee arvokasta metsää, rannikon tehtävistä kuusiokkoja sekä rannikon tuoreen kankaan kuusiokkoja.
	Luonnon monimuutisuuden kannalta erityisen tärkeä alue, ruohokorpi, joka tulee säilyttää luonnollaisena.

Yleiset määräykset:

Kaava-alueella on ohjelineen korttialue.

Uudisrakentaminen tulee sopeuttaa sijaintinsa, rakennustapaansa ja viirityksensä suhteen ympärivälän maisemaan. Rakennusten on oltava puurakenteisia ja julkisivupinnissa on suositeltava luonnomunkusta ja maantieteisiä värivaihtoja. Vaihdat rakennukset saa kuitenkin käsitellä niiden aluerajalla väreillä. Vesikatteiden ja savupiipujen on viirityskeskin oltava tummia ja maaston ja ympäristön soveltavia.

Phagiriin ukkopuolinen osa rakennuspakasta on mahdollisuuksien mukaan säilytettävä luonnollaisena. Rakennuspaikalla tulee rantayrityshyökehen keuhkokuussa pääseen säilyttää ja vanha lauantainen on sallittua.

Maisema muuttava maastarakennustyö, puiden kaatumista tai muita näihin verrattavia toimintoja ei saa suorittaa ranta-asemakaavan korttialueella ilman kunnan rakennusvalvontaviranomaisen myöntämää lainsäätelyä. Lupa ei kuitenkaan tällä ranta-asemakaavan toteuttamiseksi tarpeellisten takkia myöntävän rakentamisen mukaisesti töiden suorittamiseen eikä valukalustaan vähäisiin toimintoihin.

Kinteistöistä syntyvät jätevedet on käsiteltävä yleisen viemäriverkoston ukkopuolella sijaitsevien kinteistöjen jätevesien käsittelystä annetun lainsäädännön ja Porin kaupungin ympäristönsuojelumääräysten edellyttämän vaatimustason mukaisesti.

Kierteistön jätehuolto tulee järjestää jätehuollosta annetun lainsäädännön ja voimassa olevien kunnallisten jätehuoltomääräysten mukaisesti.

Ailin suositeltava rakentamiskorkeus on +2,1 m (N2000). Ailin suositeltava rakentamiskorkeus on korkeustaso, jonka alapuolelle ei tule sijoittaa kesäsuora vuorottuvia rakenteita. Rakennuksen korkeussuhteessa määriteltäessä tulee ottaa huomioon myös mahdollinen rakennuspakkilakotien asetuksen.

PORIN KAUPUNKI Anttooran ranta-asemakaavan muutos	Nähtävillä: 13.11-12.12.2025 Hyväksytty: _____.____.202__ \$ ____ Tullut voimaan: _____.____.202__
 Nosto Consulting Oy Brahenkatu 7, 20100 Turku www.nostoconsulting.fi puh. 0400 858 101	Työnumero, versio 1:2000 YSK 651-RAK2402 609 R-65 Tiedosto: Anttooran_RAKM_hyakysminen.dwg
Päiväys: Turussa 25.2.2026	Pasi Lappalainen, dipl.ins. YKS 742