
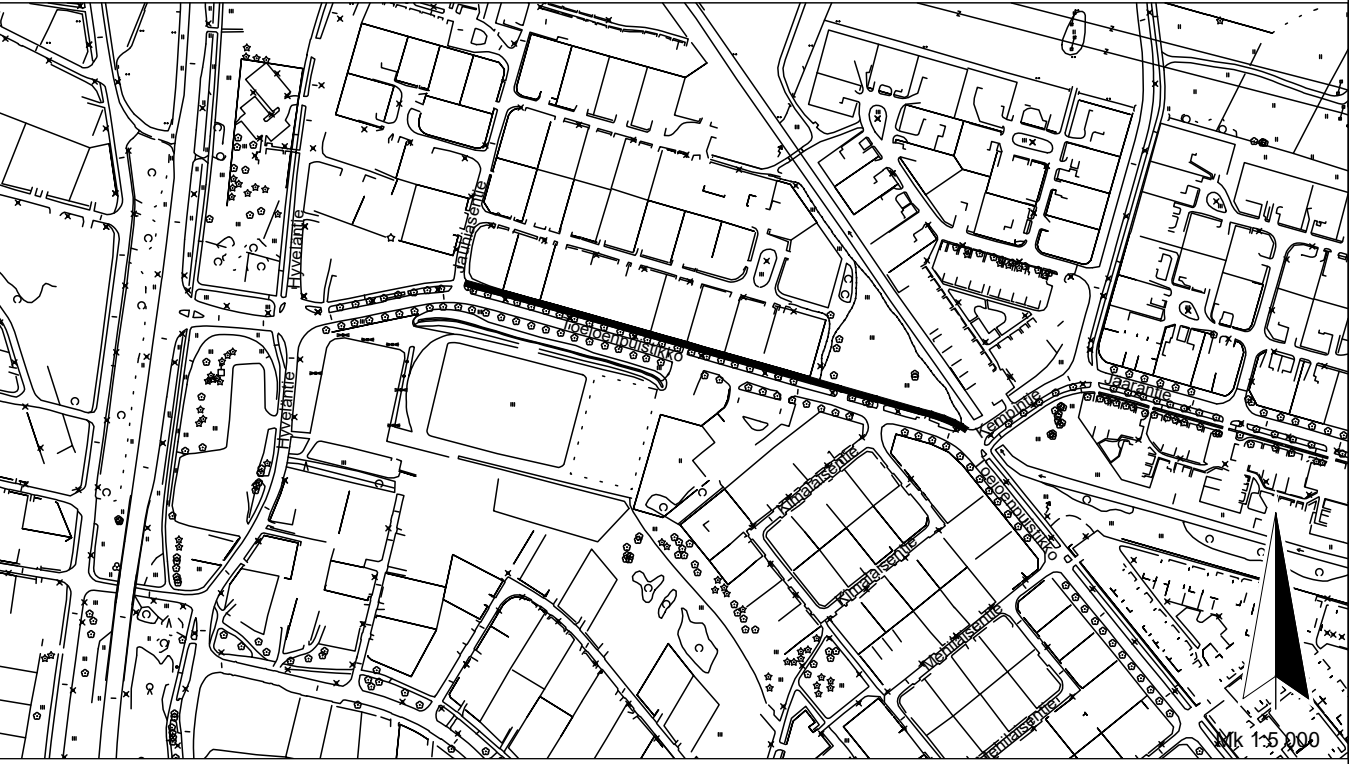


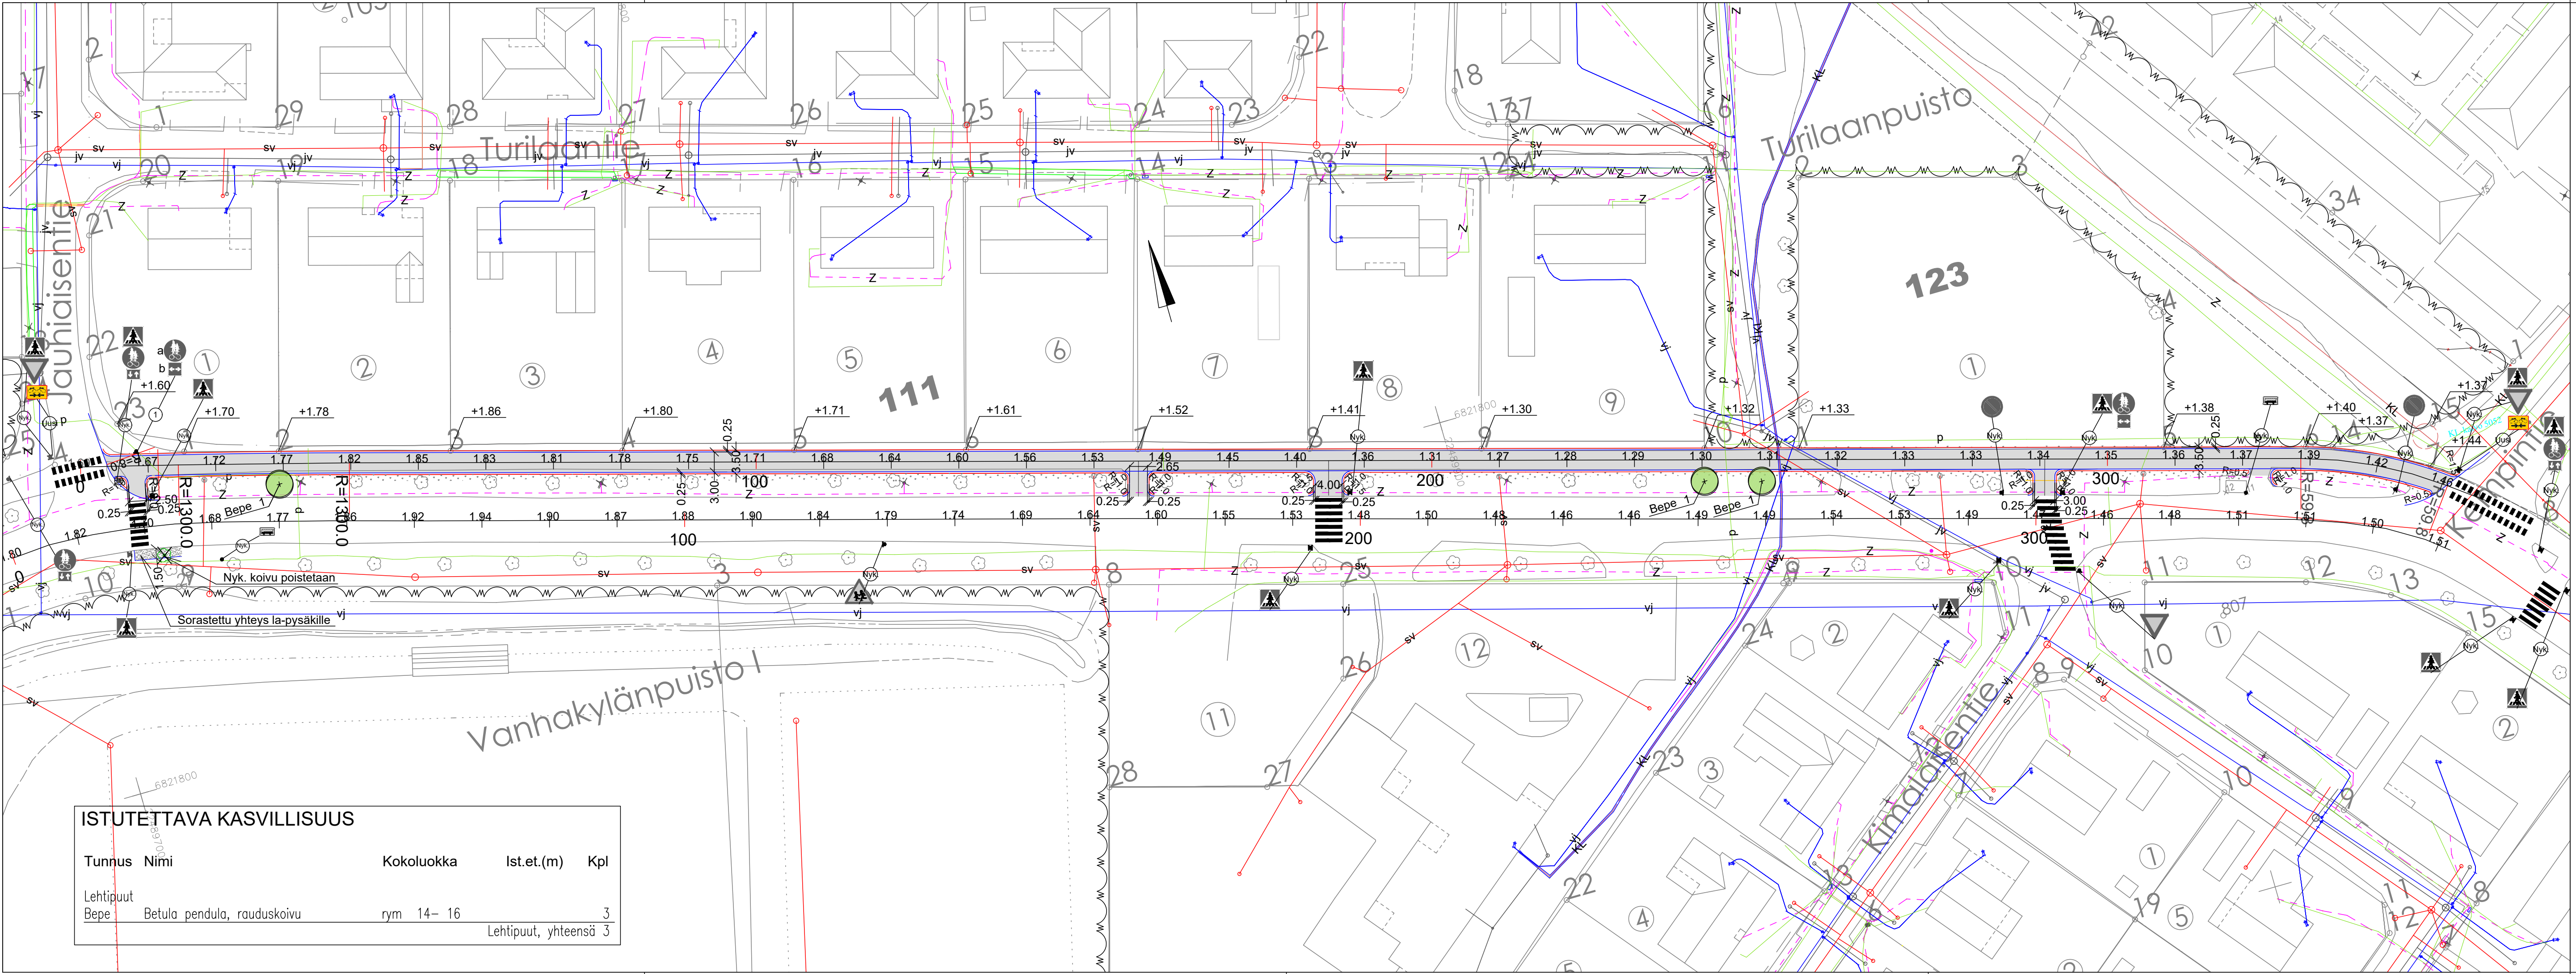

KUIVATUSKARTTA IN/IJ 13 469
PITUUS- JA TYYPIPOIKKILEIKKAUKSET IN/IJ 13 470
PAALUTUSMITAT R-asemalla

			TYÖMAAN TÄYDENTÄMINEN ON VELVOLLINEN HANKKIMAAN TIEDOT KAAPELIEN JA JOHTIMIEN SIJAINNISTA	
PIIR	16.6.2025	Irma Lehto	PORIN KAUPUNKI	
SUUN	16.6.2025	Irma Lehto	TEKNINEN PALVELUKESKUS	
TARK			INFRAKÄYTTÖ / INFRAJOHTAMINEN	
TARK			TOEJOENPUISTIKON JALANKULKU- JA PYÖRÄILY- VÄYLÄN PERUSPARANTAMINEN VÄLILLÄ JAUHIASEN- TIE-KEMPINTIE	
HYV			ASEMAPIIRUSTUS JA VIHERSUUNNITELMA	
VAHV				
ETRS-GK22 N2000	KORVAA OSITTAIN I-K 5807 , IK 5817		MITTAKAAVA 1:500, 1:5 000	PIIR. N:O IN/IJ 13 468