



PORIN TAIDEMUSEON PERUSKORJAUS
HANKESUUNITTELU

926-001
KATTO-IKKUNOIDEN KORJAUS, LUONNOS
29.4.2022

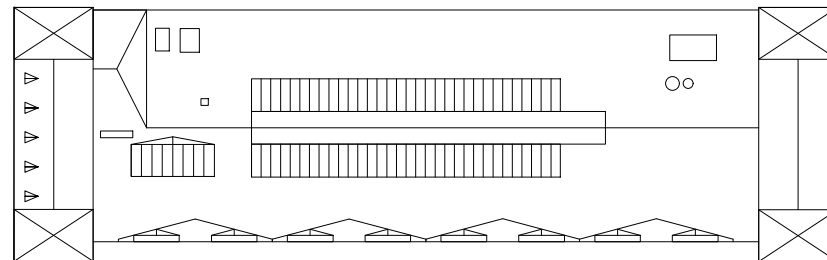


SIJAINIKAAVIO

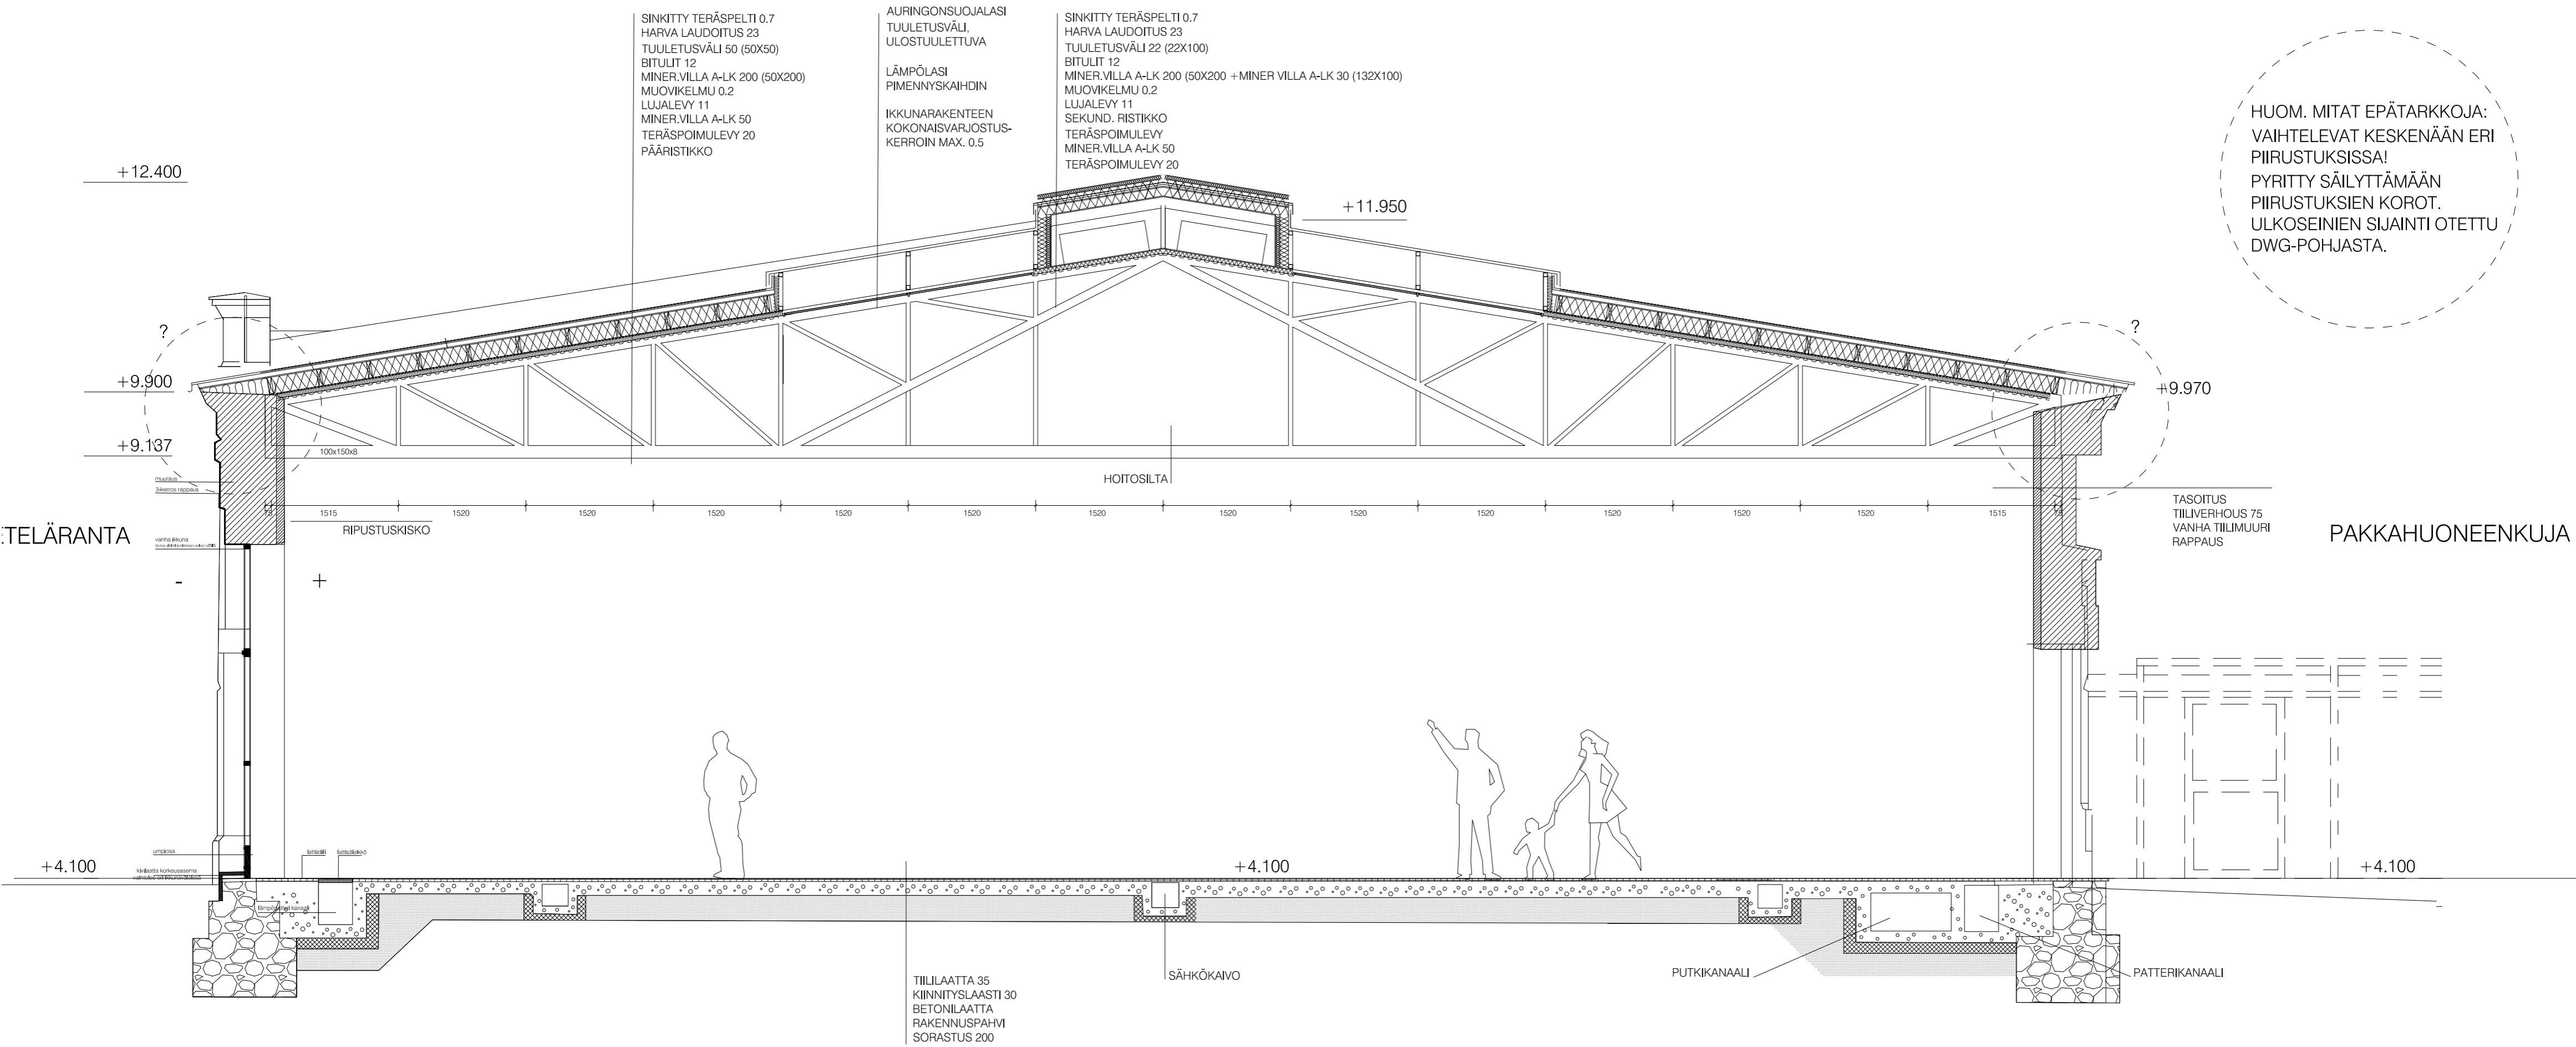


HUOM. MITAT EPÄTARKKOJA:
VAIHELEVAT KESKENÄÄN ERI
PIIRUSTUKSISSA!
PYRITYY SÄILYTTÄMÄÄN
PIIRUSTUKSIEN KOROT.
ULKOSEINIEN SIJAINTI OTETTU
DWG-POHJASTA.


Leikkaus A-A, 1:50

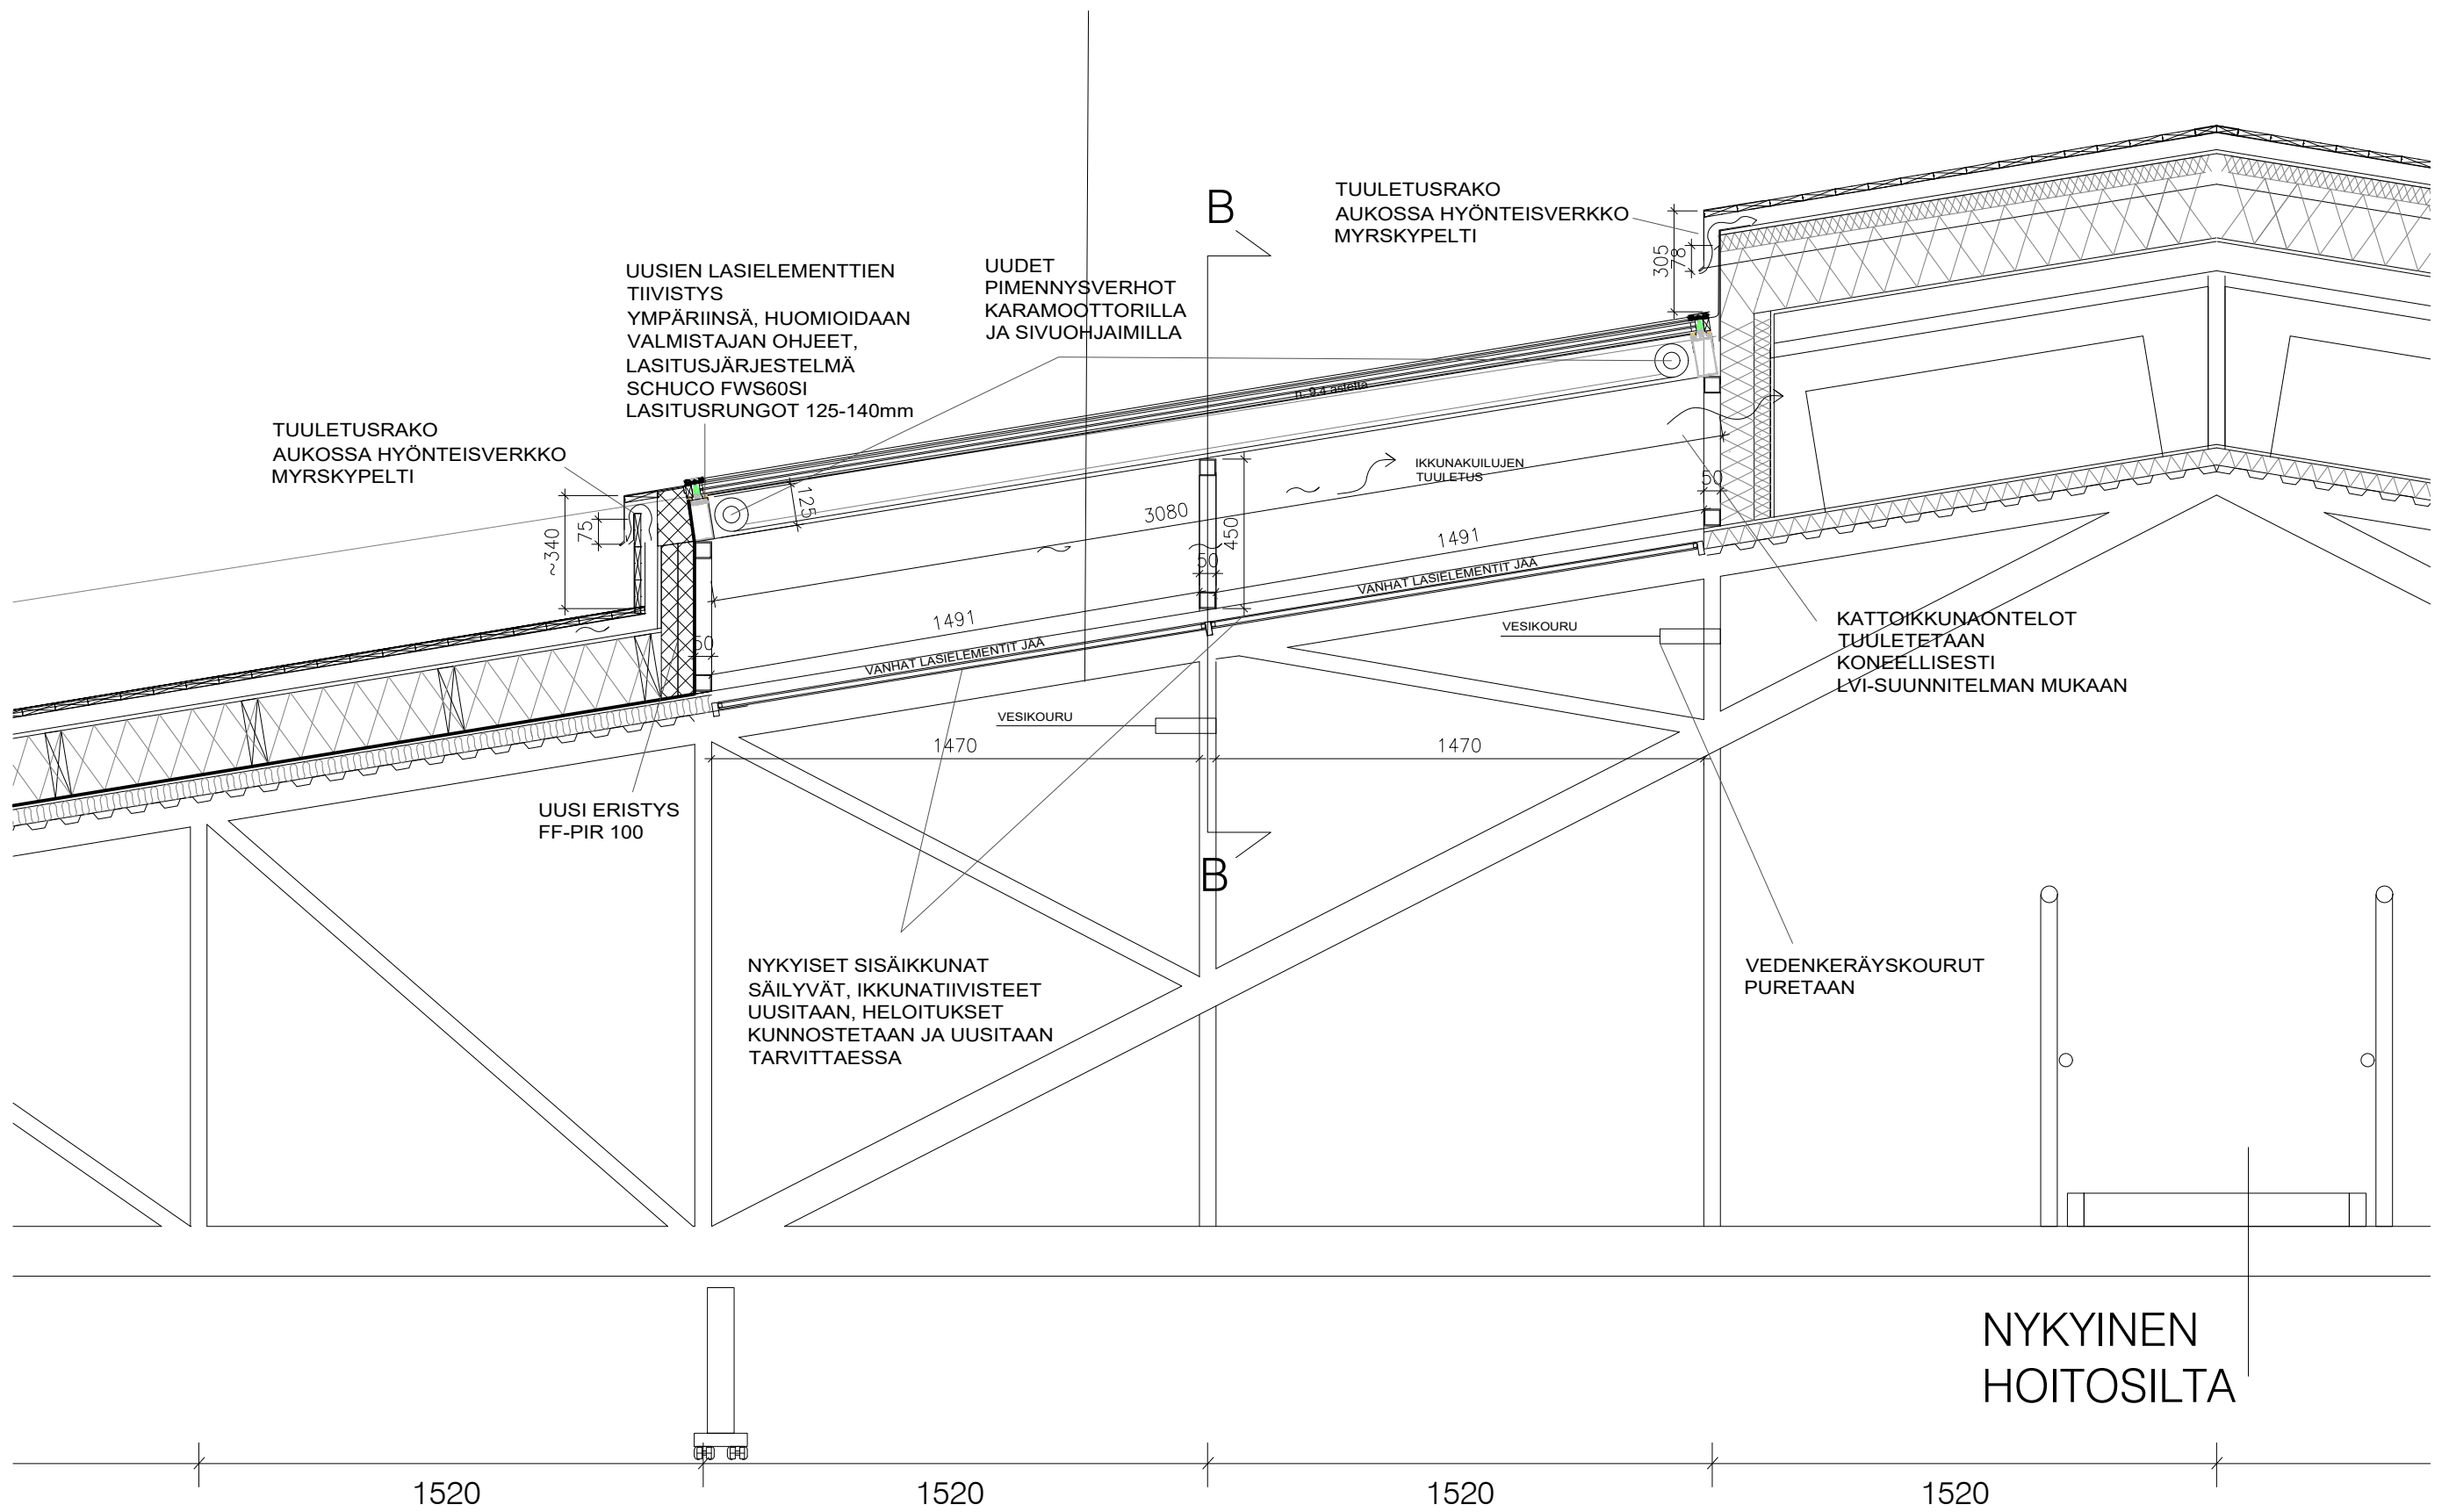


Leikkaus A-A, 1:20 (uusi ikkuna ja vesikate)

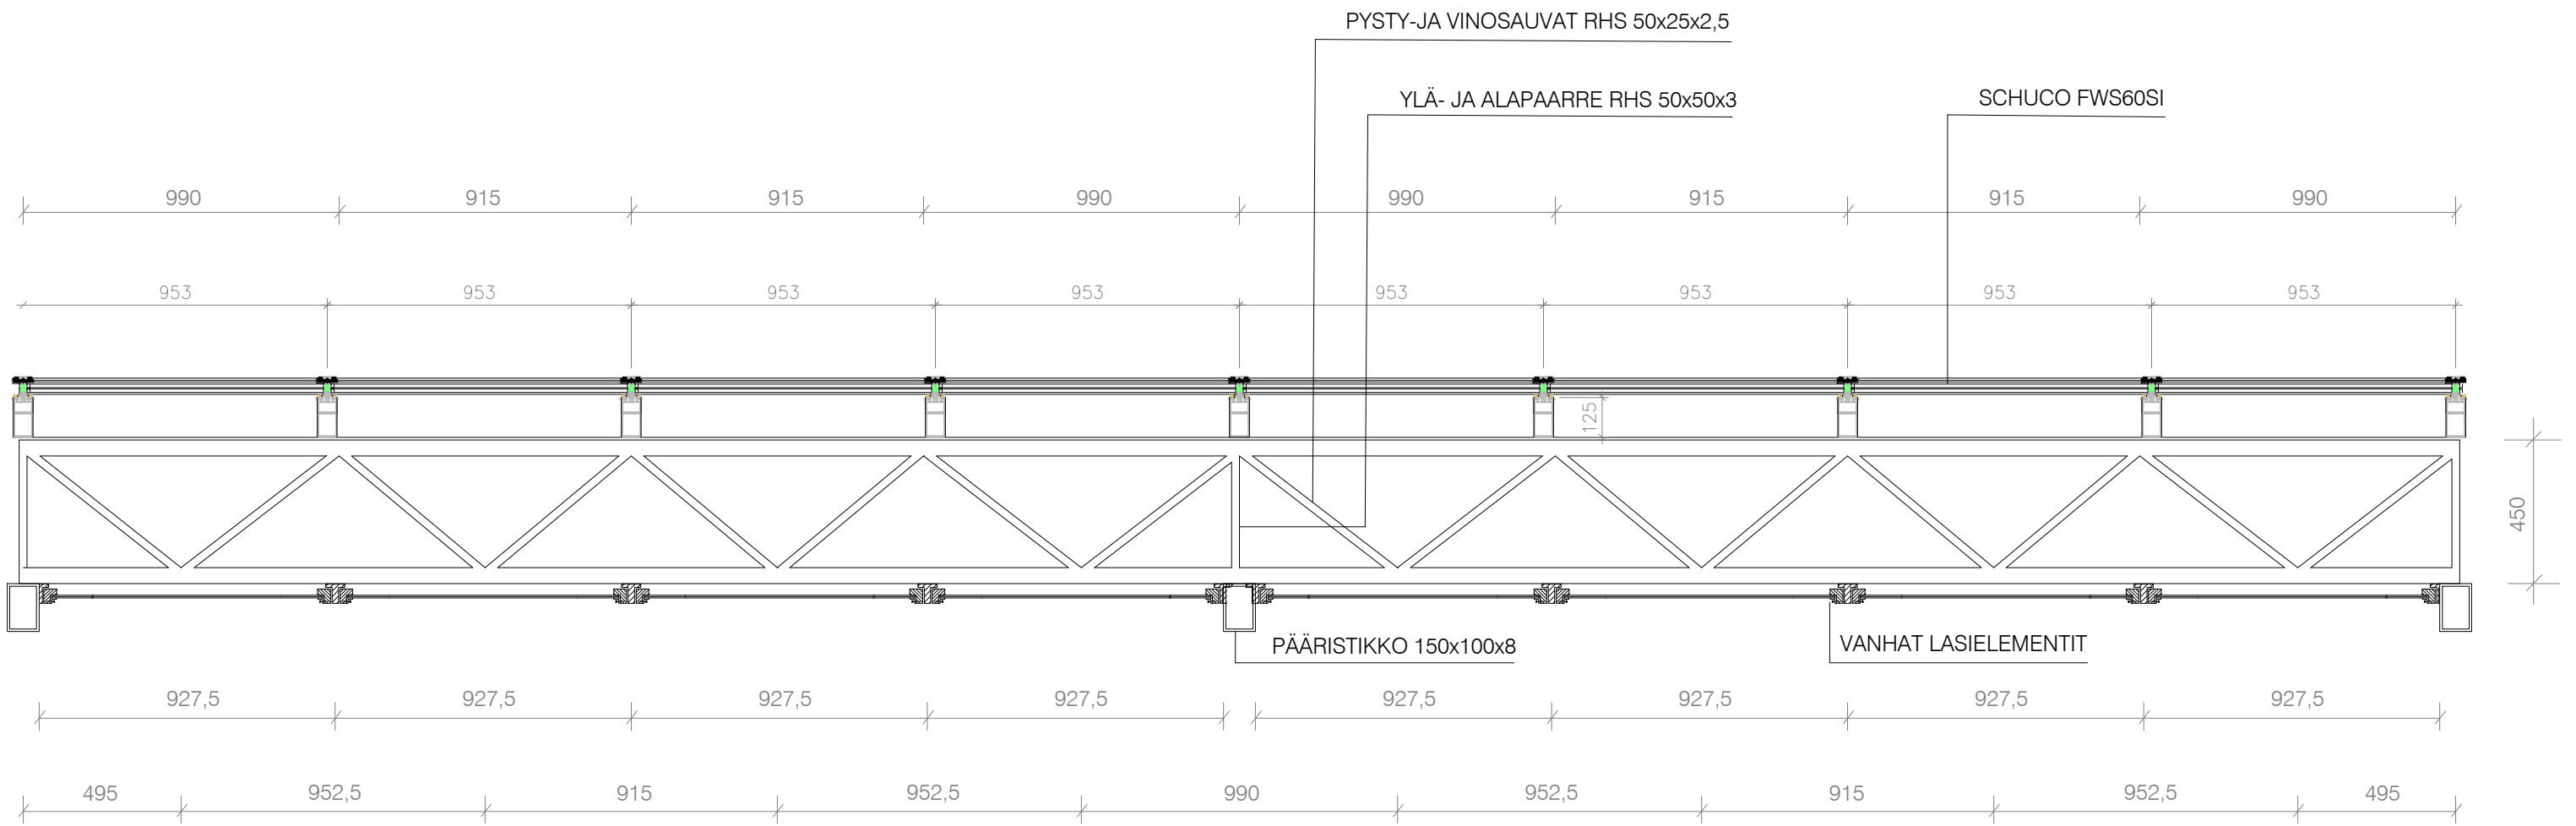


Leikkaus B-B, 1:20 (uusi ikkuna)

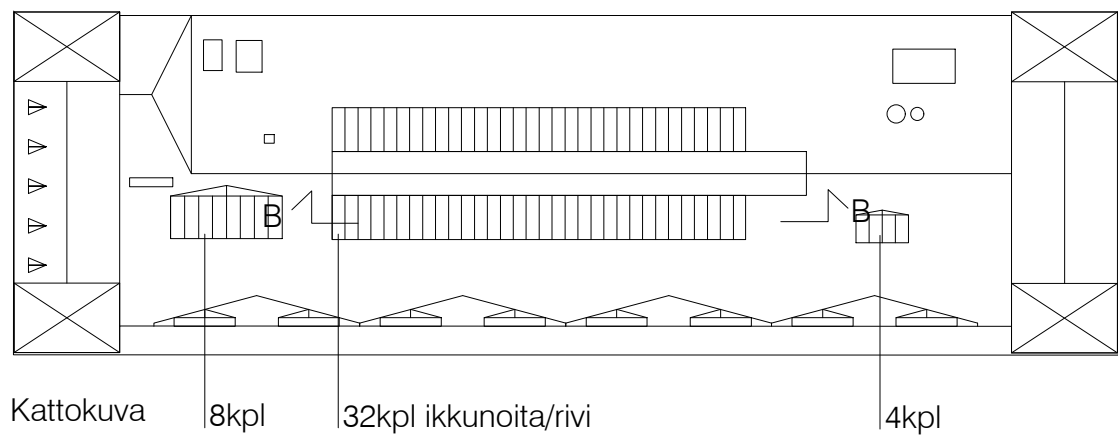


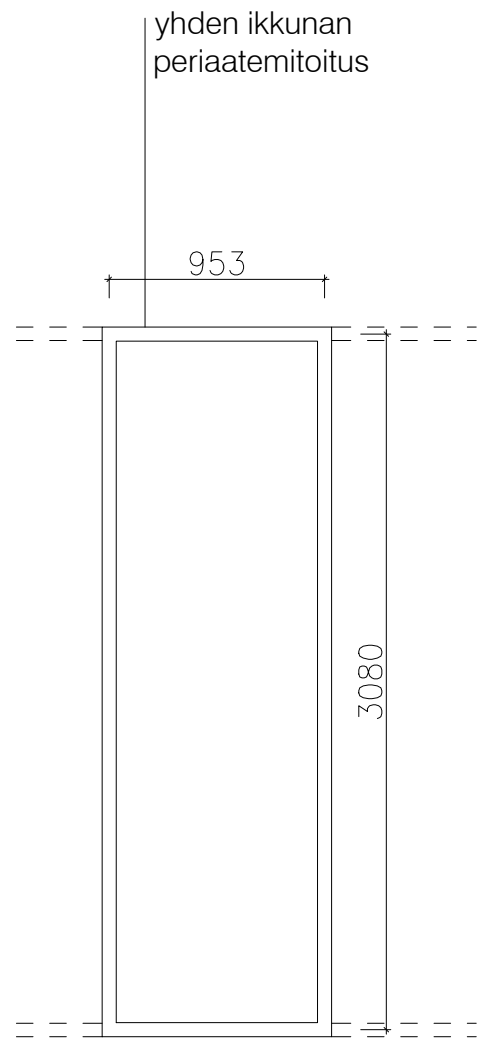

Projektiokuva (ulkoikkuna)

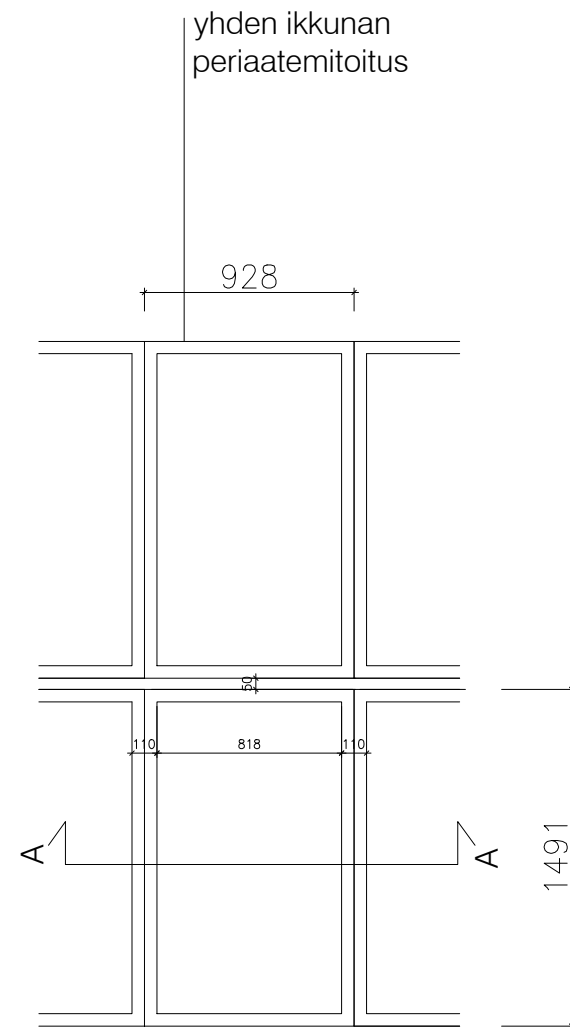

Projektiokuva (sisäikkuna)

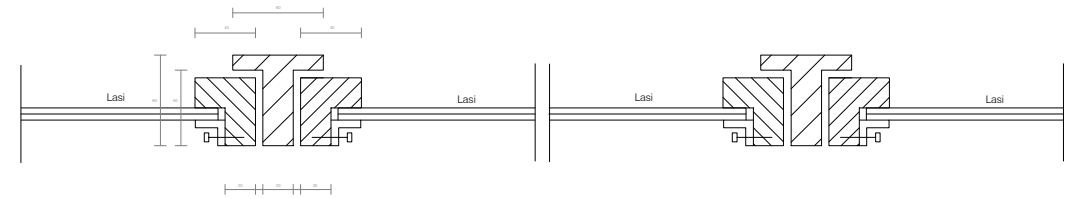

Detalji A-A